




ŘEZ A–A
MĚŘÍTKO 1:50

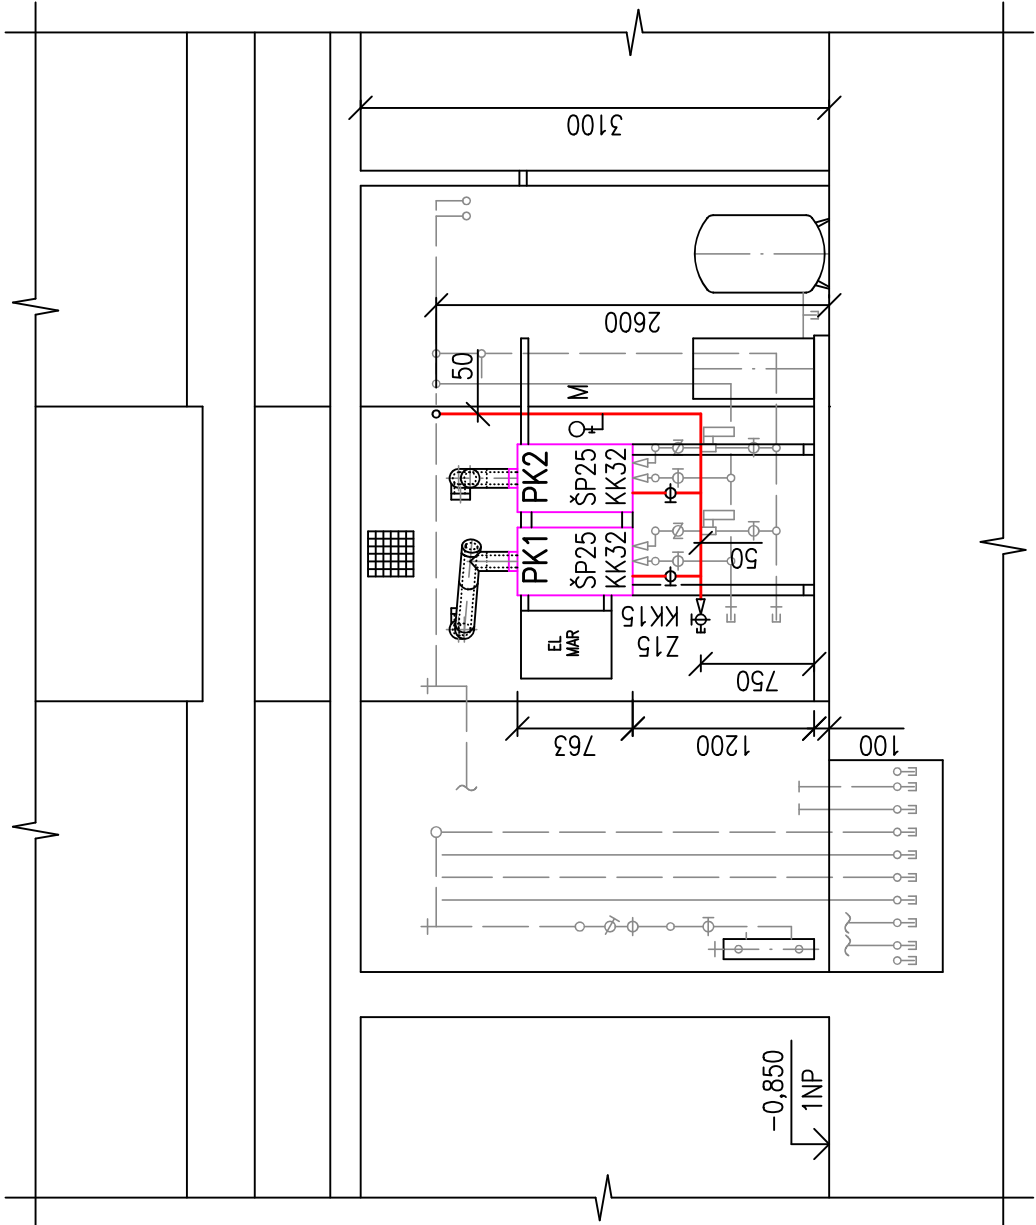

ŘEZ B–B
MĚŘÍTKO 1:50

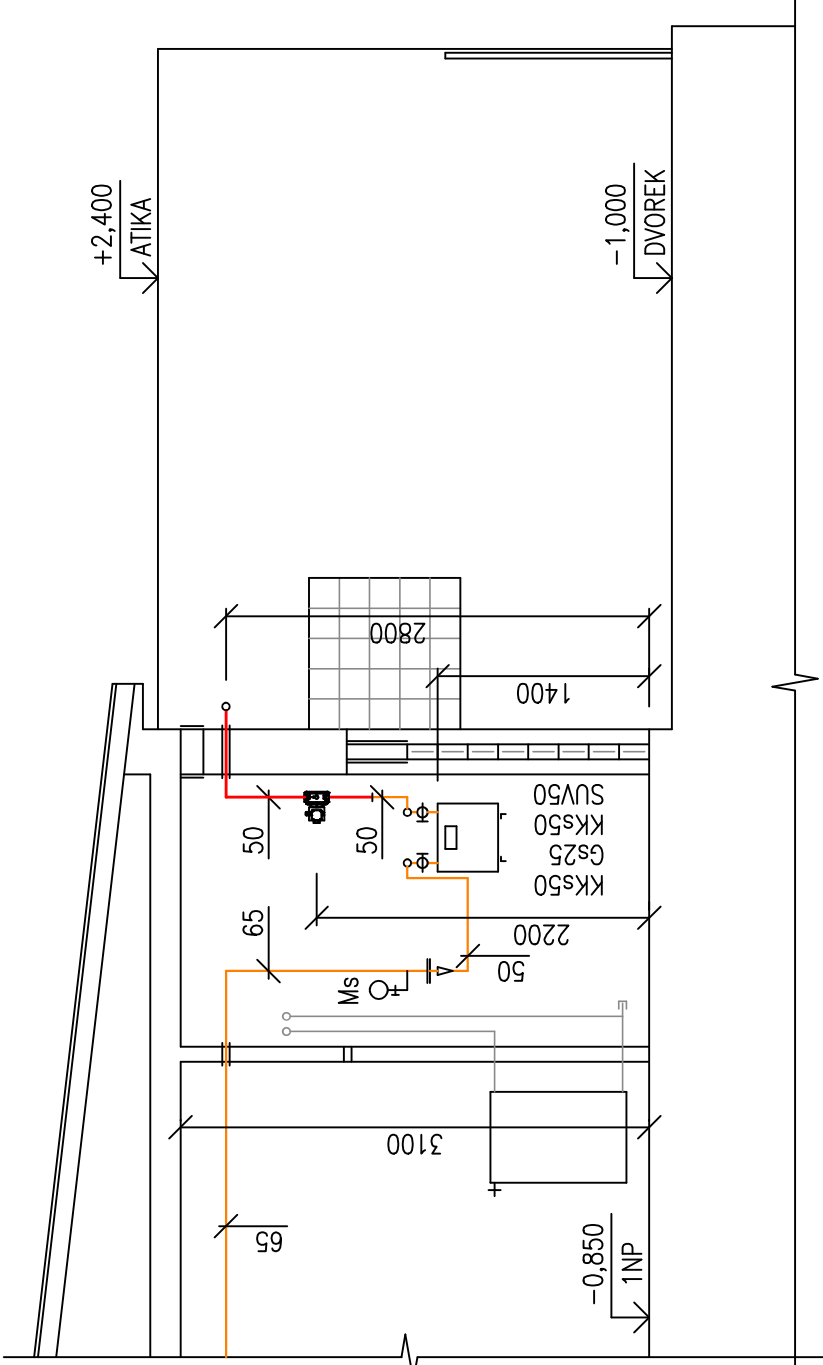

POHLED P
MĚŘÍTKO 1:50

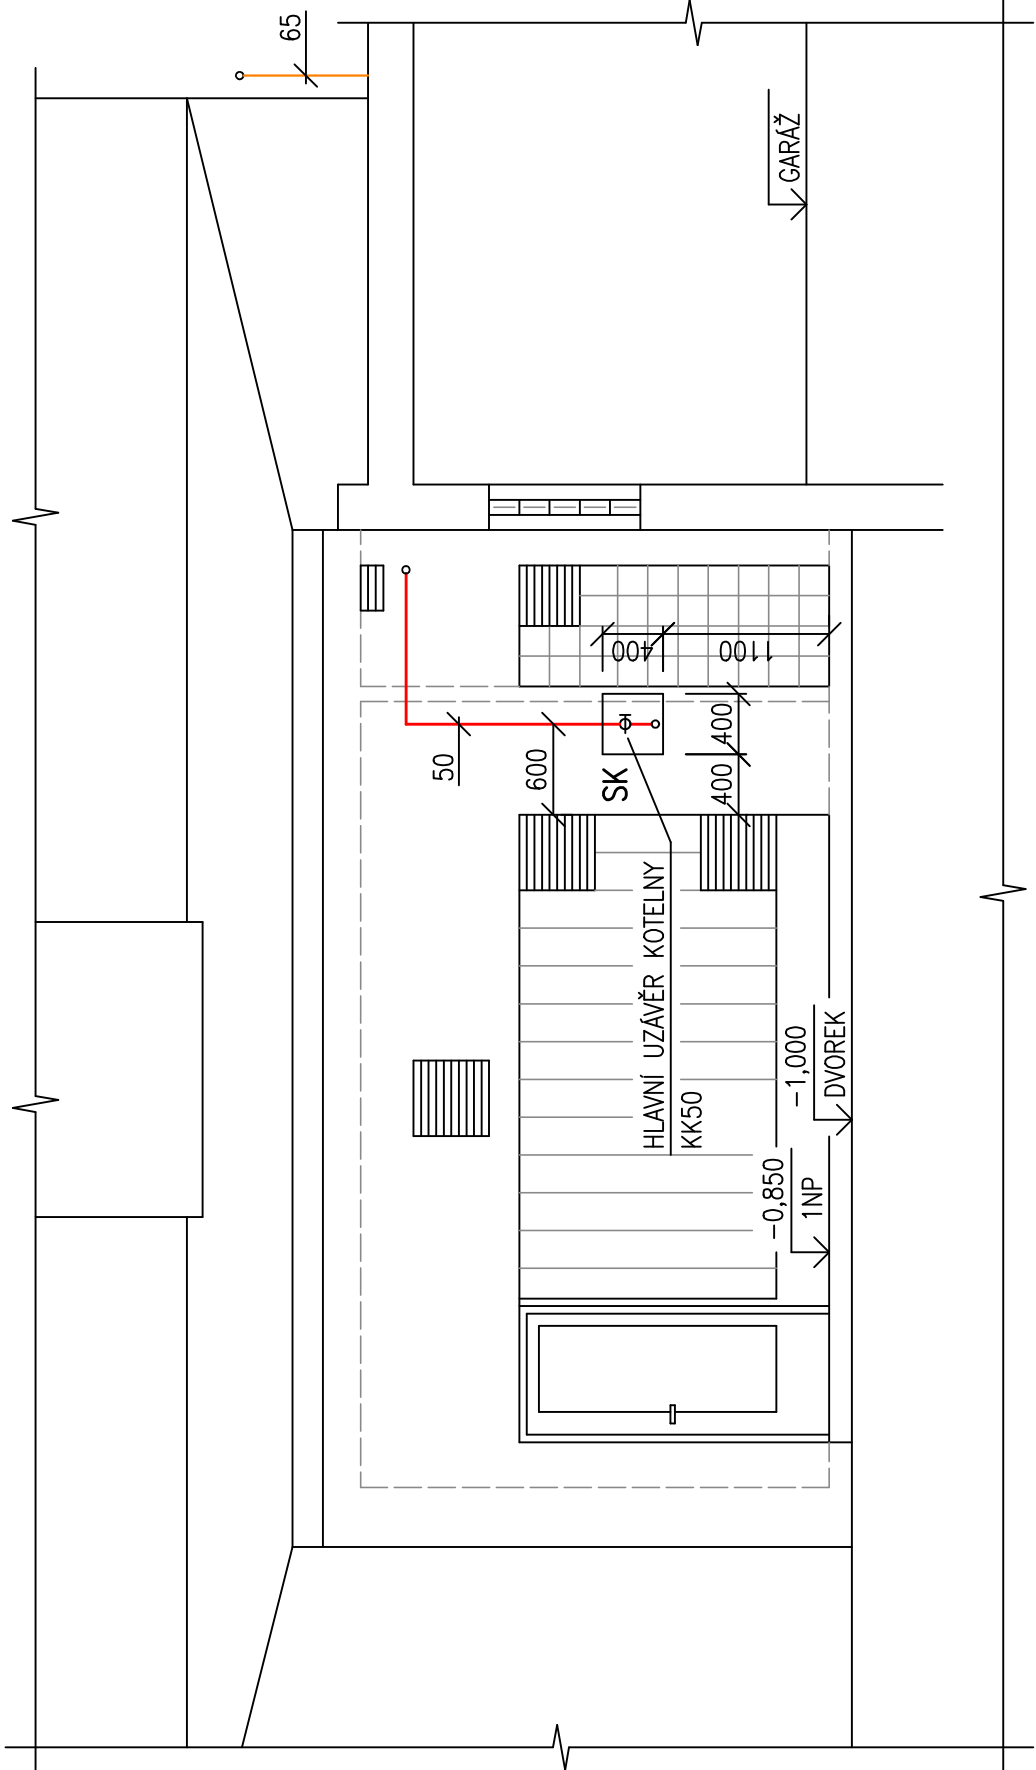

LEGENDA

- PK1,2 PLYNOVÝ KONDENZAČNÍ KOTEL BAXI LUNA DUO–TEC MP+ 1.70
VÝKON 65 kW, ZEMNÍ PLYN, 1,8 kPa, 7,1 m³/h
UZÁVĚRNÝ SPOTŘEBIČ TYPU C
SOUČÁST PROJEKTU VYTÁPĚNÍ
- HUP STÁVAJÍCÍ NIKA NA FASÁDĚ 500x500x380mm S OCELOVÝM RÁMEM A DVÍŘKY 500x500 mm
S UNIVERZÁLNÍM ZÁMĚKEM A ŠTÍTKEM S NÁPÍSEM "PLYN"
- SK STÁVAJÍCÍ HLAVNÍ UZÁVĚR PLYNU PŘÍRUBOVÉ ŠOUPĚ DN 80
SKŘÍŇ BEZ ZADNÍ STĚNY, Z OCELOVÉHO PLECHU TL. 1 mm
ROZMĚR 400x400x300 mm, DVÍŘKA 400x400 mm
UNIVERZÁLNÍ ZÁMĚK, ŽLUTÝ NÁTER, ŠTÍTEK S NÁPÍSEM "PLYN"
- Šs STÁVAJÍCÍ PŘÍRUBOVÉ ŠOUPĚ SE STOUPAJÍCÍM VŘETENEM
- Gs25 STÁVAJÍCÍ MEMBRANOVÝ PLYNOMĚR G 25, DN 50, ROZTEČ PŘÍPOJEK 335 mm
PLYNOMĚR PRO OBCHODNÍ MĚŘENÍ
- Ms STÁVAJÍCÍ TLAKOMĚR UKAZOVACÍ, ROZSAH 0–6 kPa
- Kks TRÍCESTNÁ ARMATURA
- SUV50 STÁVAJÍCÍ KULOVÝ KOHOUT, PLYN
- KK SAMOČINNÝ UZÁVĚRACÍ VENTIL SVG036–03–050
- SUV50 PŘETLAK PLYNU 0–36 kPa, NAPÁJECÍ NAPĚTÍ 230 V, ZÁVITOVÝ DN 50
- KK SOUČÁSTI VENTILU JE FILTRAČNÍ VLOŽKA
- KK KULOVÝ KOHOUT ZÁVITOVÝ GIACOMINI R730GB, PLYN, 650 °C
- ŠP PŘÍMĚ ŠROUBENÍ GIACOMINI R18
- M TLAKOMĚR UKAZOVACÍ TYP 312/311, Ø 100, ROZSAH 0–4 kPa
- Z VENTIL TLAKOMĚROVÝ TRÍCESTNÝ, SMÝČKA PŘÍVAROVACÍ
- Z ZÁTKA ZÁVITOVÁ
- POTRUBÍ NAVRŽENÉ
- POTRUBÍ STÁVAJÍCÍ

PROJEKTANT JOSEF NAVRKAŁ, SUCHOHRDELSKÁ 2202/8, 669 02 ZNOJMO, IČ 456 64 021		SADA	
KAT. OZEMÍ	ZNOJMO–MĚSTO	MÍSTO STAVBY	HAVLÍČKOVA 7, ZNOJMO
STAVEBNÍK	SPRÁVA NEMOVITOSTÍ MĚSTA ZNOJMA, P.O., PONTASIEVSKÁ 3177/14, ZNOJMO		
ČČEL	DOKUMENTACE PRO PROVEDENÍ STAVBY		
STAVBA	KINO SVĚT		FORMAT 4 x A4
	HAVLÍČKOVA 7, ZNOJMO		ZAK. ČÍSLO 07/2023
REKONSTRUKCE TEPELNÉ SOUSTAVY		DATUM	10/2023
OBJEKT	SO–01 BUDOVA KINA		MĚŘÍTKO ČÍSLO VÝKRESU
PROJESE	PLYNOVOD		1:50
OBSAH	ŘEZY, POHLED		D.1.4.203