
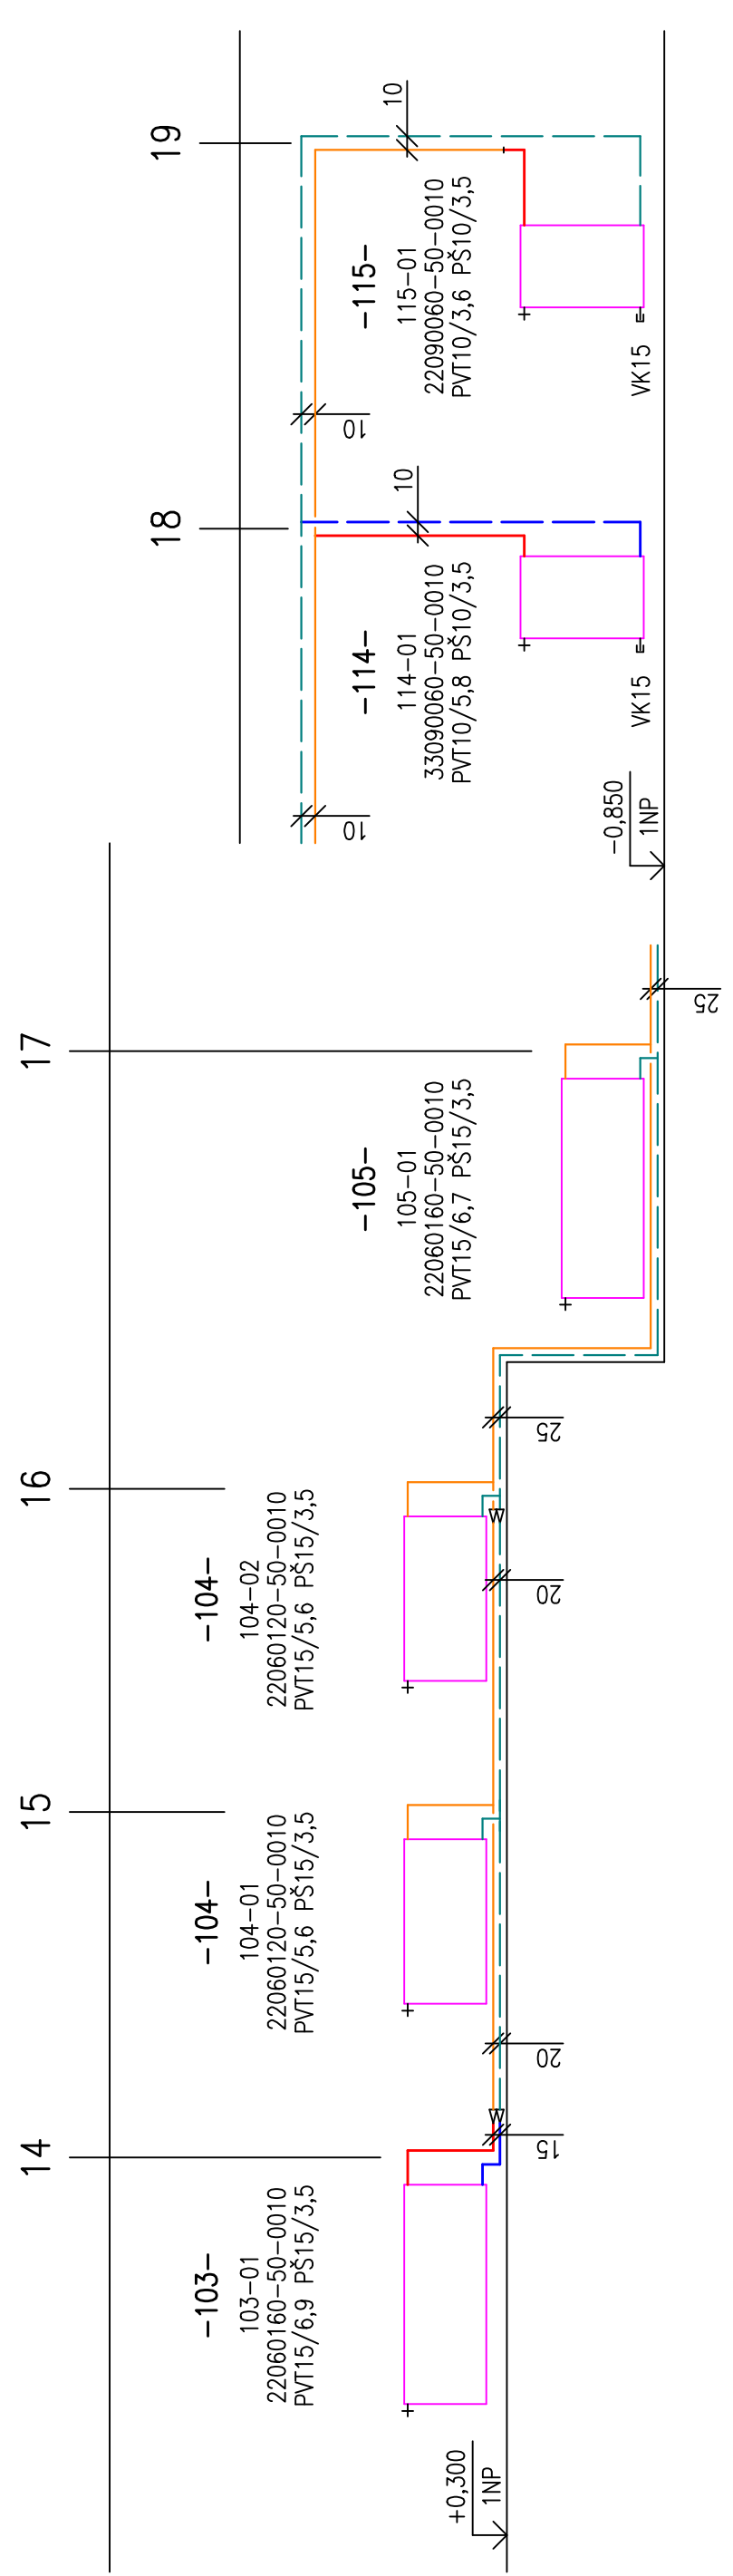


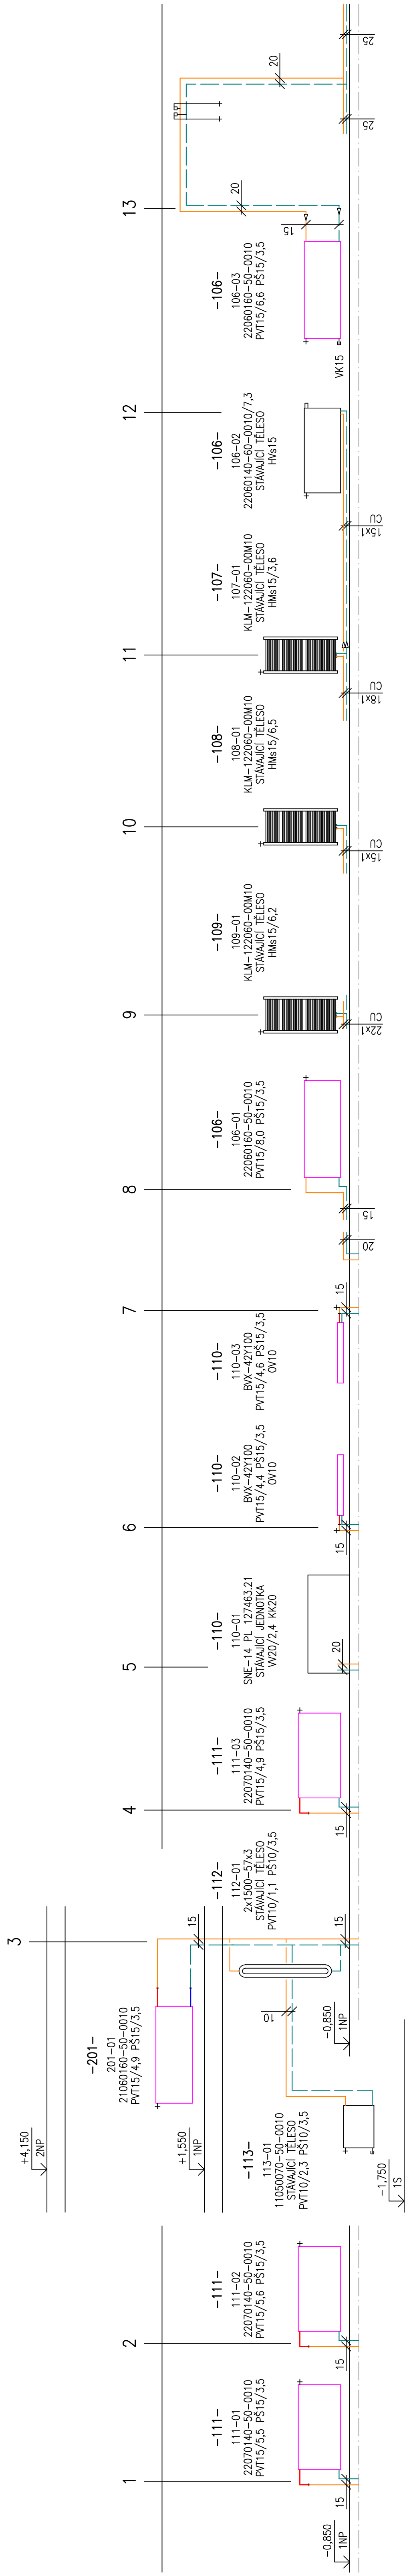

SADA		SADA	
PROJEKTANT	JOSEF NAVRKAL, SUCHOHRDELSKÁ 2202/8, 669 02 ZNOJMO, IČ 456 64 021		
KAT. ÚZEMÍ	ZNOJMO-MĚSTO	MÍSTO STAVBY HAVLIČKOVA 7, ZNOJMO	
STAVEBNÍK	SPRÁVA NEMOVITOSTÍ MĚSTA ZNOJMA, P.O., PONTASSEVSKÁ 317/14, ZNOJMO		
ÚČEL	DOKUMENTACE PRO PROVEDENÍ STAVBY		
STAVBA	KINO SVĚT HAVLIČKOVA 7, ZNOJMO REKONSTRUKCE TEPELNÉ SOUSTAVY	FORMAT	5x A4
OBJEKT	SO-01 BUDOVA KINA	ZAK. ČÍSLO	07/2023
PROFESÍ	VTÁPĚNÍ	DATUM	10/2023
OBSAH	SVISLÉ SCHÉMA 1-19	ČÍSLO VÝKRESU	
		MĚŘÍTKO	1:50
			D.1.4.04