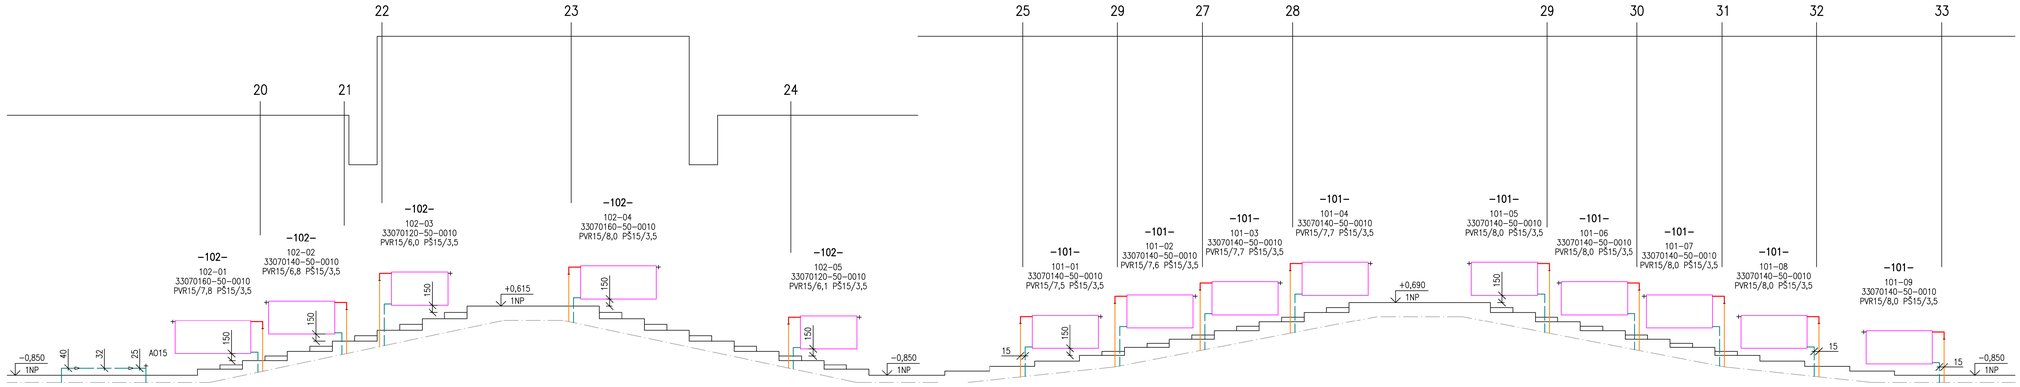

		SADA	
PROJEKTANT	JOSEF NAVRKAL, SUCHOHRDELSKÁ 2202/8, 669 02 ZNOJMO, IČ 456 64 021		
KAT. ÚZEMÍ	ZNOJMO-MĚSTO	MÍSTO STAVBY	HAVLÍČKOVA 7, ZNOJMO
STAVEBNÍK	SPRÁVA NEMOVITOSTÍ MĚSTA ZNOJMA, P.O., PONTASSIEVSKÁ 317/14, ZNOJMO		
ÚČEL	DOKUMENTACE PRO PROVEDENÍ STAVBY		
STAVBA	**KINO SVĚT** **HAVLÍČKOVA 7, ZNOJMO** **REKONSTRUKCE TEPELNÉ SOUSTAVY**	FORMÁT	5x A4
		ZAK. ČÍSLO	07/2023
OBJEKT	**SO-01 BUDOVA KINA**	DATUM	10/2023
PROFESE	**VYTÁPĚNÍ**	MĚŘÍTKO	1:50
OBSAH	**SVISLÉ SCHÉMA 20-33**	ČÍSLO VÝKRESU	D.1.4.405