
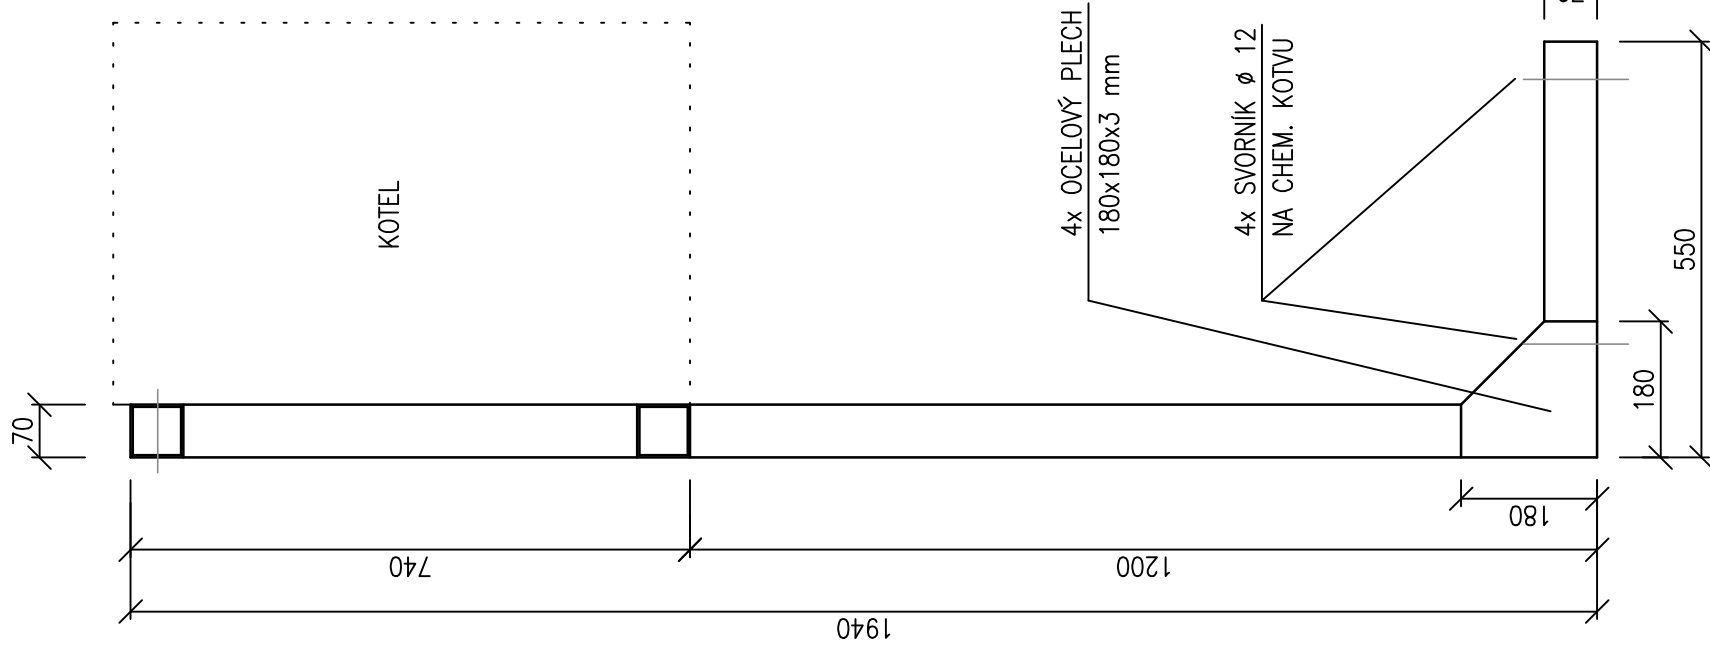



MONTÁŽNÍ RÁM PRO KOTLE

MĚŘÍTKO 1:10

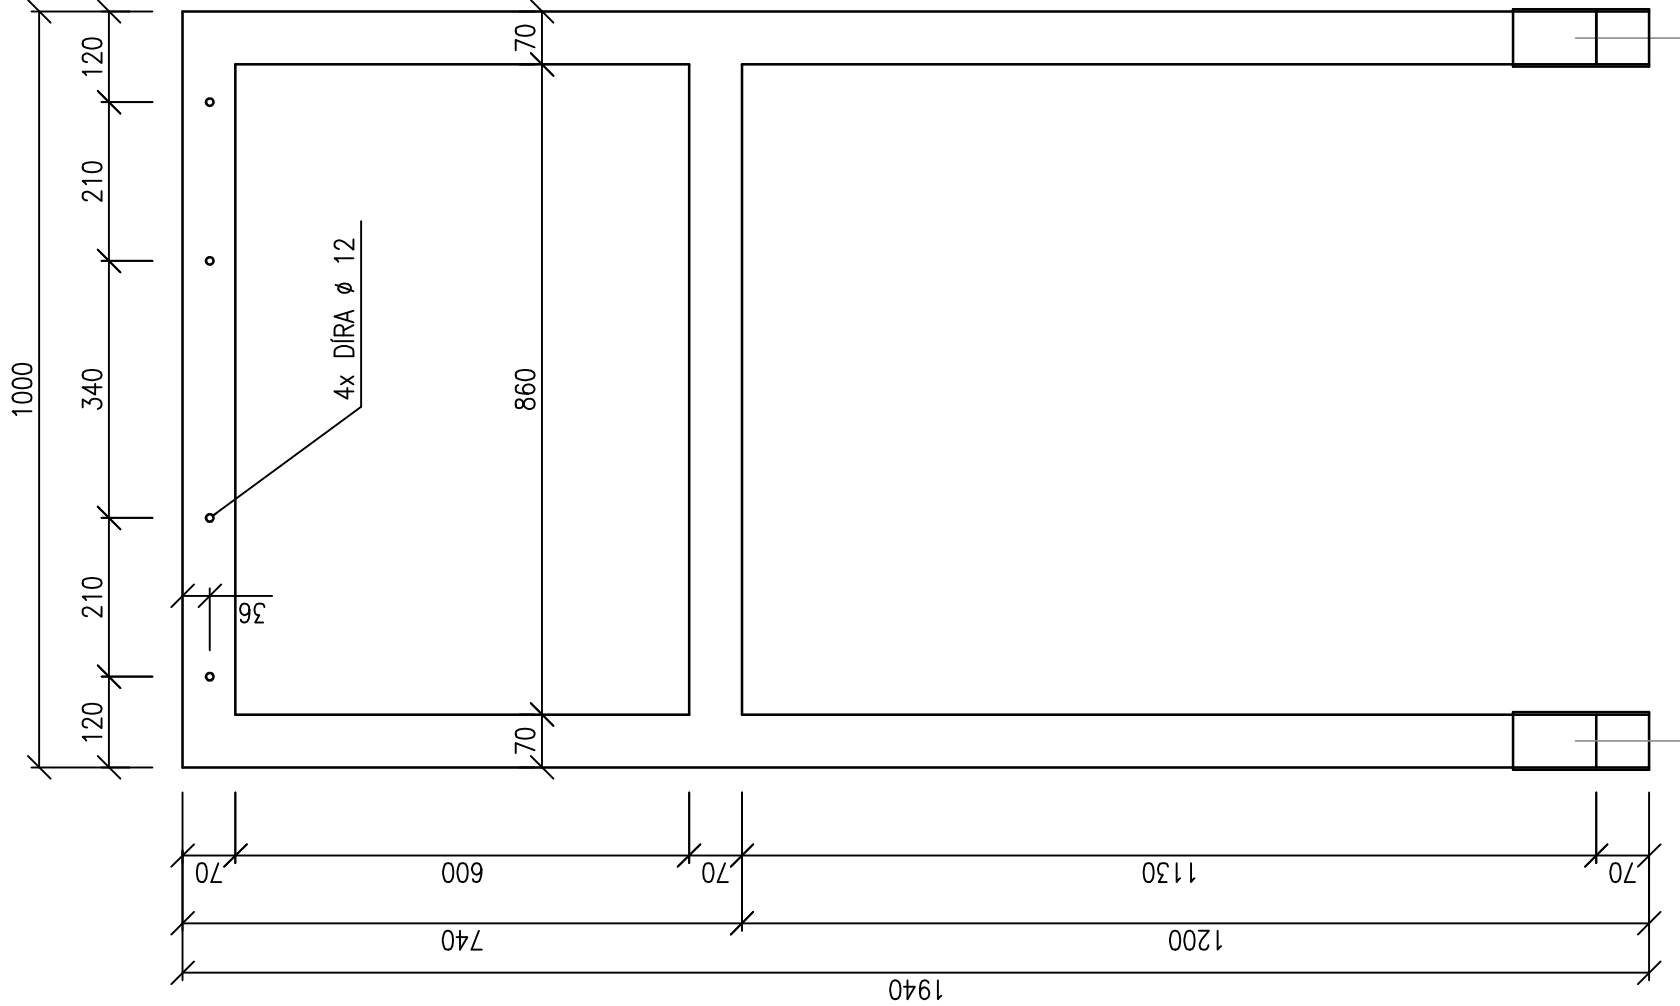

HYDRAULICKÁ SPOJKA DN 125/65

MĚŘÍTKO 1:10

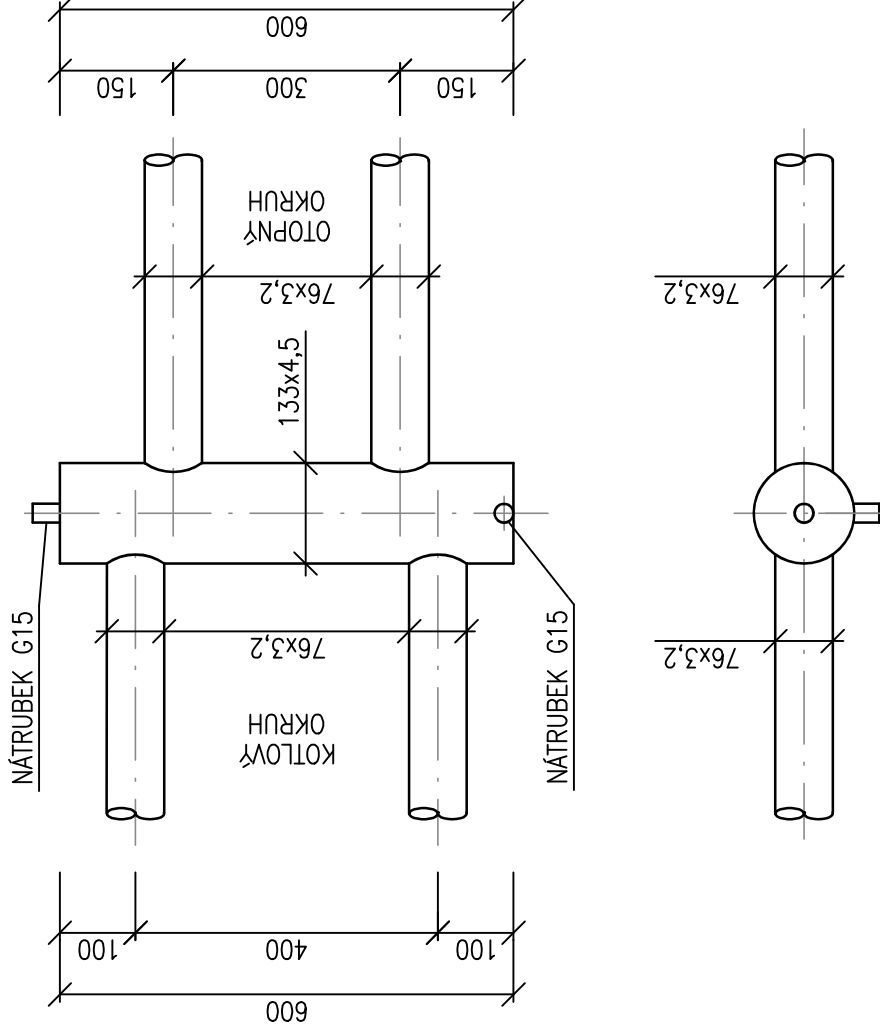


POZNÁMKY

- HYDRAULICKOU SPOJKU ZHOTOVIT Z OCELOVÉ TRUBKY D 133x4,5 A D 76x3,2
- HYDRAULICKÁ SPOJKA MUSÍ VYHOVĚT PRO JMENOVITÝ TLAK PN 6

POZNÁMKY

- MONTÁŽNÍ RÁM PRO KOTLE ZHOTOVIT Z OCELOVÝCH TENKOSTĚNNÝCH PROFILŮ 70x70x3 mm
- VÝZTUHY Z OCELOVÉHO PLECHU TL. 3 mm, PŘIVÁŘIT

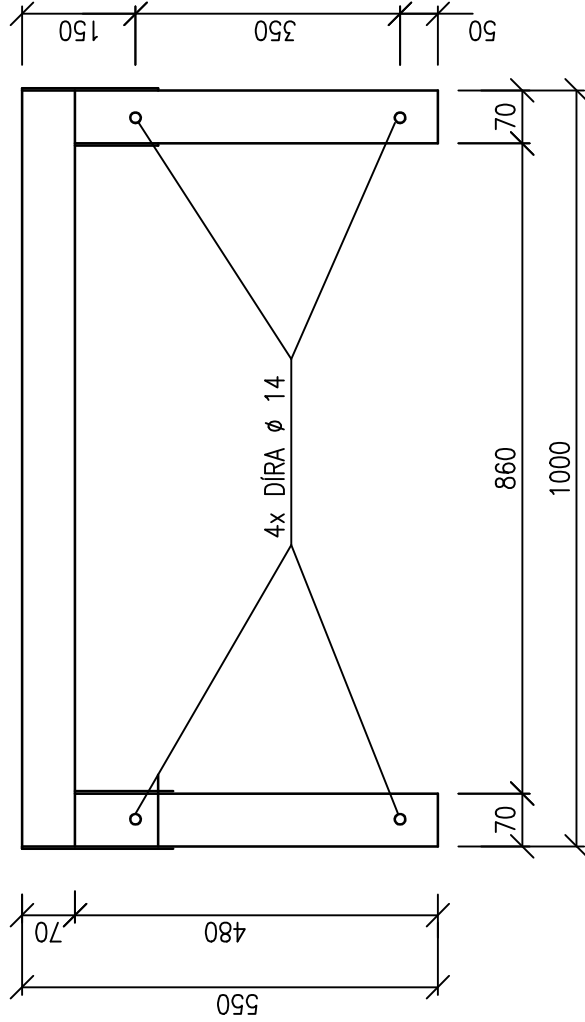

SADA	
PROJEKTANT	JOSEF NAVRKAL, SUCHOHRDELSKÁ 2202/8, 669 02 ZNOJMO, IČ 456 64 021
KAT. OZEMÍ	ZNOJMO-MĚSTO
STAVEBNÍK	MĚSTO ZNOJMO, OBROKOVÁ 1/12, 66902 ZNOJMO
ÚČEL	DOKUMENTACE PRO PROVEDENÍ STAVBY
STAVBA	KINO SVĚT HAVLIČKOVA 7, ZNOJMO REKONSTRUKCE TEPELNÉ SOUSTAVY
OBJEKT	SO-01 BUDOVA KINA
PROFESE	VYTÁPĚNÍ
OBSAH	MONTÁŽNÍ RÁM, HYDRAULICKÁ SPOJKA
FORMÁT	4x A4
ZAK. ČÍSLO	07/2023
DATUM	10/2023
MĚŘÍTKO	ČÍSLO VÝKRESU
1:10	D.1.4.408