ŘEZ A–A
MĚŘÍTKO 1:50

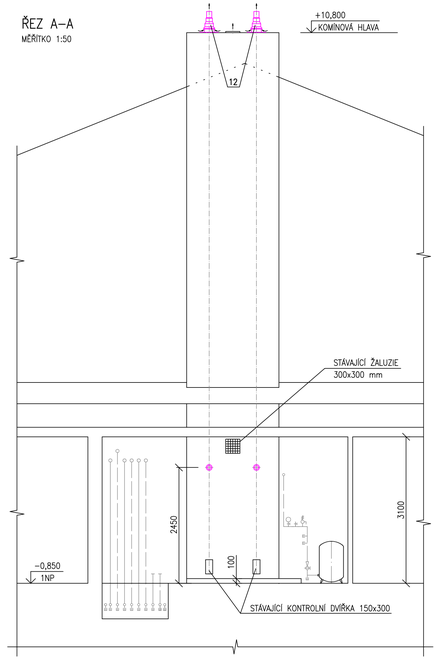

ŘEZ B–B
MĚŘÍTKO 1:50

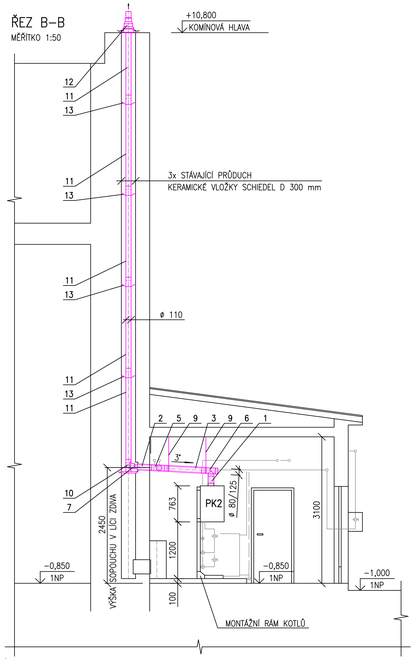

ŘEZ C–C
MĚŘÍTKO 1:50

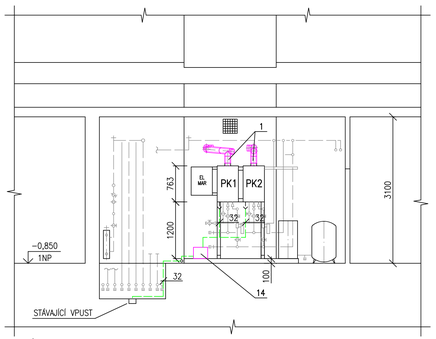

POHLED P
MĚŘÍTKO 1:50

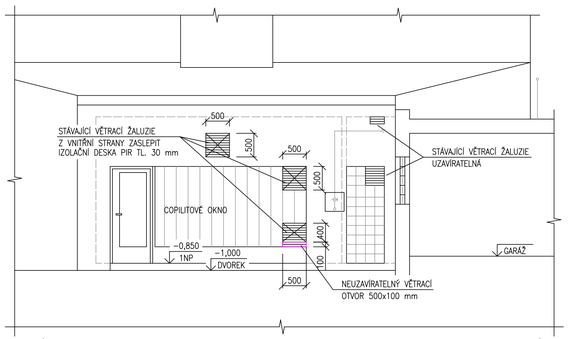

LEGENDA ZAŘÍZENÍ

PK1,2 PLYNOVÝ KONDENZAČNÍ KOTEL BAXI LUNA DUO-TEC MP+ 1.70
VÝKON 65 kW, ZEMNÍ PLYN, 1,8 kPa, 7,1 m3/h
UZAVŘENÝ SPOTŘEBIČ TYPU C
SOUČÁST PROJEKTU VYTÁPĚNÍ

POZNÁMKA

1. PRO MONTÁŽ VZDUCHOSPALINOVÉHO SYSTÉMU PLATÍ:
   PLASTOVÝ SPALINOVÝ SYSTÉM, MONTÁŽNÍ NÁVOD, ALMEVA 10/2020
2. KONDENZÁT Z KOTLŮ SVÁDĚT PŘES KALICHY HL 20 POTRUBÍM HT 32 DO NEUTRALIZAČNÍHO BOXU A DÁLE POTRUBÍM HT 32 NAD STÁVAJÍCÍ VPUST V TEPELNÉM KANÁLU

VÝPIS PRVKŮ VZDUCHOSPALINOVÉHO SYSTÉMU

POZICE	POPIS	OZNAČENÍ	KS
	KOUŘOVODY		
1	LIK TRUBKA S HRDLEM 0,25 m D 80/125	LPRK08	2
2	LIK TRUBKA S HRDLEM 0,50 m D 80/125	LPRK5B	3
3	LIK TRUBKA S HRDLEM 1,00 m D 80/125	LPRK18	1
4	LIK KOLENO 45° D 80/125	LPBK48	1
5	LIK REVIZNÍ T-KUS D 80/125	LPRTK8	2
6	LIK REVIZNÍ T-KUS SE ZMĚNOU SMĚRU D 80/125	LPUK08	2
7	STARR KOTLOVÁ REDUKCE EXCENTRICKÁ ČERNÁ DN 80/110	PBKX08	2
8	ZUB SILIKONOVÉ MAZIVO 50 g	ZUSF05	2
9	OBJÍMKA D 125 ZÁVITOVÁ TYČ M 8-1000 ÚDEROVÁ KOTVA M8-80x30	ZOBJ02 ZTVG08 ZPTD08	4
	KOMÍNY		
10	STARR PATNÍ KOLENO 87° S KOTVENÍM ČERNÁ D 110	PBTU01	2
11	STARR TRUBKA S HRDLEM ČERNÁ 2,00 m DN 110	PBRM21	10
12	STARR KOMÍNOVÁ PLASTOVÁ HLAVICE (KOMPLET) ČERNÁ DN 110	PPSAS1	2
13	ZUB DISTANČNÍ OBJÍMKA 1 BAL-6 KS	PPFR60	7
14	NEUTRALIZAČNÍ BOX DO VÝKONU 350 kW	ZUNF35	1

		SADA	
PROJEKTANT	JOSEF NAVRKAL, SUCHOHRDELSKÁ 2202/8, 669 02 ZNOJMO, IČ 456 64 021		
KAT. ÚZEMÍ	ZNOJMO-MĚSTO	MÍSTO STAVBY	HAVLÍČKOVA 7, ZNOJMO
STAVEBNÍK	SPRÁVA NEMOVITOSTÍ MĚSTA ZNOJMA, P.O., PONTASSIEVSKÁ 317/14, ZNOJMO		
ÚČEL	DOKUMENTACE PRO PROVEDENÍ STAVBY		
STAVBA	KINO SVĚT HAVLÍČKOVA 7, ZNOJMO REKONSTRUKCE TEPELNÉ SOUSTAVY	FORMÁT	5x A4
		ZAK. ČÍSLO	07/2023
OBJEKT	SO-01 BUDOVA KINA	DATUM	10/2023
PROFESE	VZDUCHOTECHNIKA	MĚŘÍTKO	1:50
OBSAH	ŘEZY, POHLED	ČÍSLO VÝKRESU	D.1.4.303