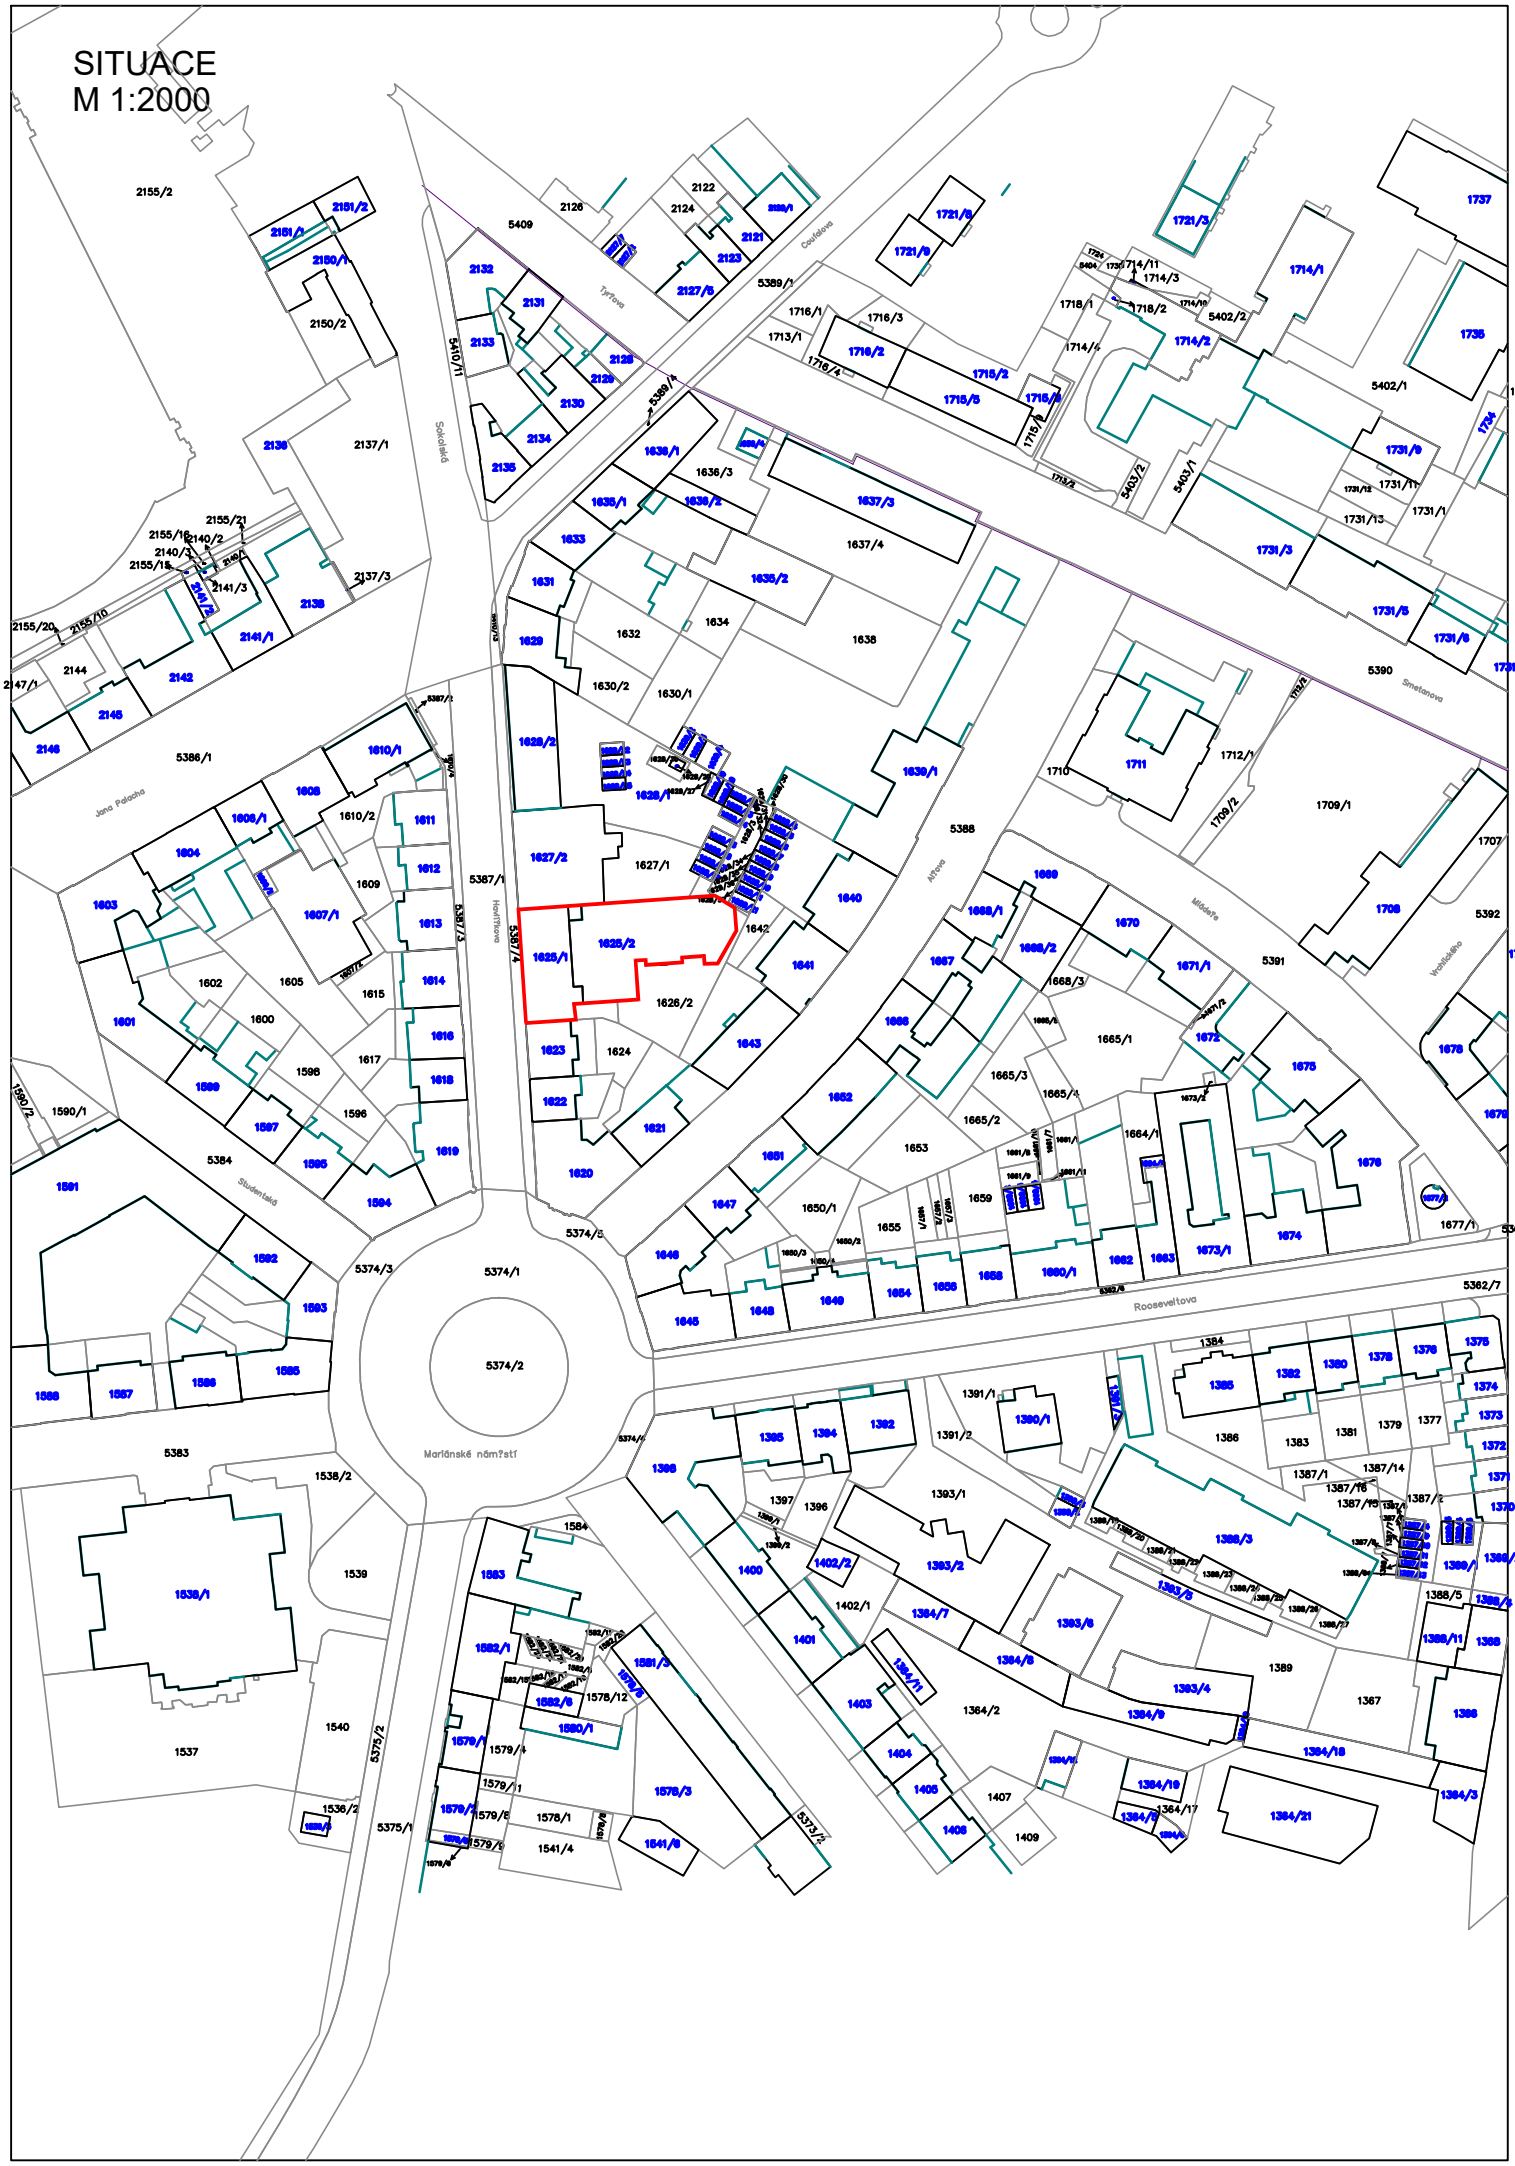SITUACE
M 1:2000