
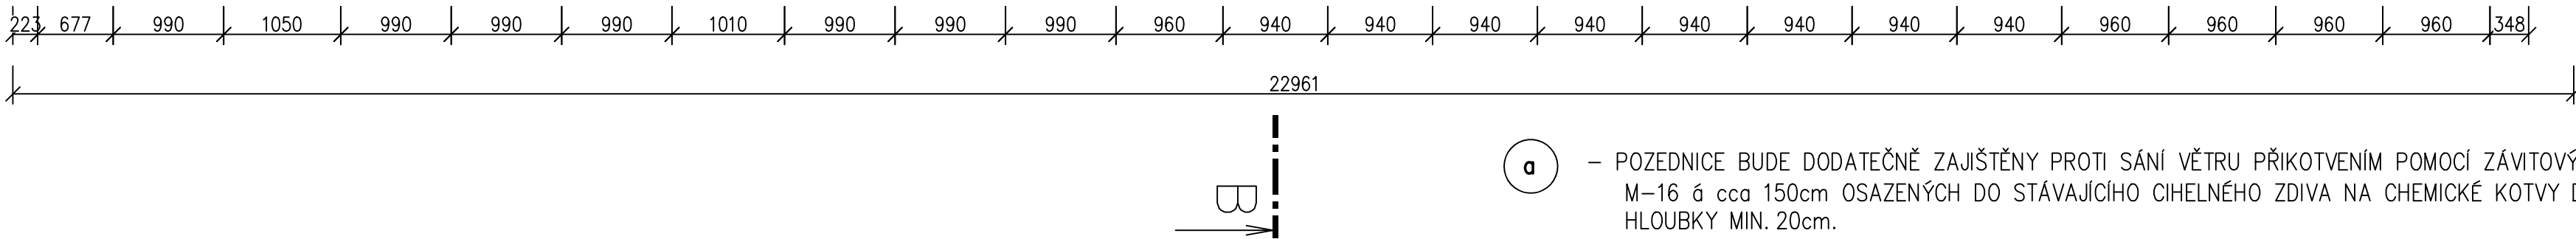


PŮDORYS KROVU

S1 STŘECHA

- NOVÁ STŘEŠNÍ KRYTINA TONDACH STODO 12, ENGOBA MĚDĚNÁ
- NOVÉ LAŽOVÁNÍ, LATĚ 60x40mm
- NOVÉ PROTILAŽOVÁNÍ, LATĚ 40x60mm
- NOVÁ POJISTNÁ HYDROIZOLAČNÍ VRSTVA, TONDACH FOL Mono DT
- STÁVAJÍCÍ KONSTRUKCE KROVU – KROKVE 100x140mm
- DEMONTÁŽ STÁVAJÍCÍ KERAMICKÉ KRYTINY A KLEMPÍŘSKÝCH PRVKŮ
- DEMONTÁŽ STÁVAJÍCÍHO LAŽOVÁNÍ

VĚTRACÍ VSUVKA – zavěšením této vsuvky na horní okraj spodního pásu fólie a položením spodního okraje horního pásu fólie na vsuvku se propojí obě vzduchové vrstvy střechy, čímž se zajistí větrání ve spodní vzduchové vrstvě střechy. Osadit ve vzdálenosti cca 150cm nad pozednicí v každém druhém poli mezi krokvi...celkem 35ks.

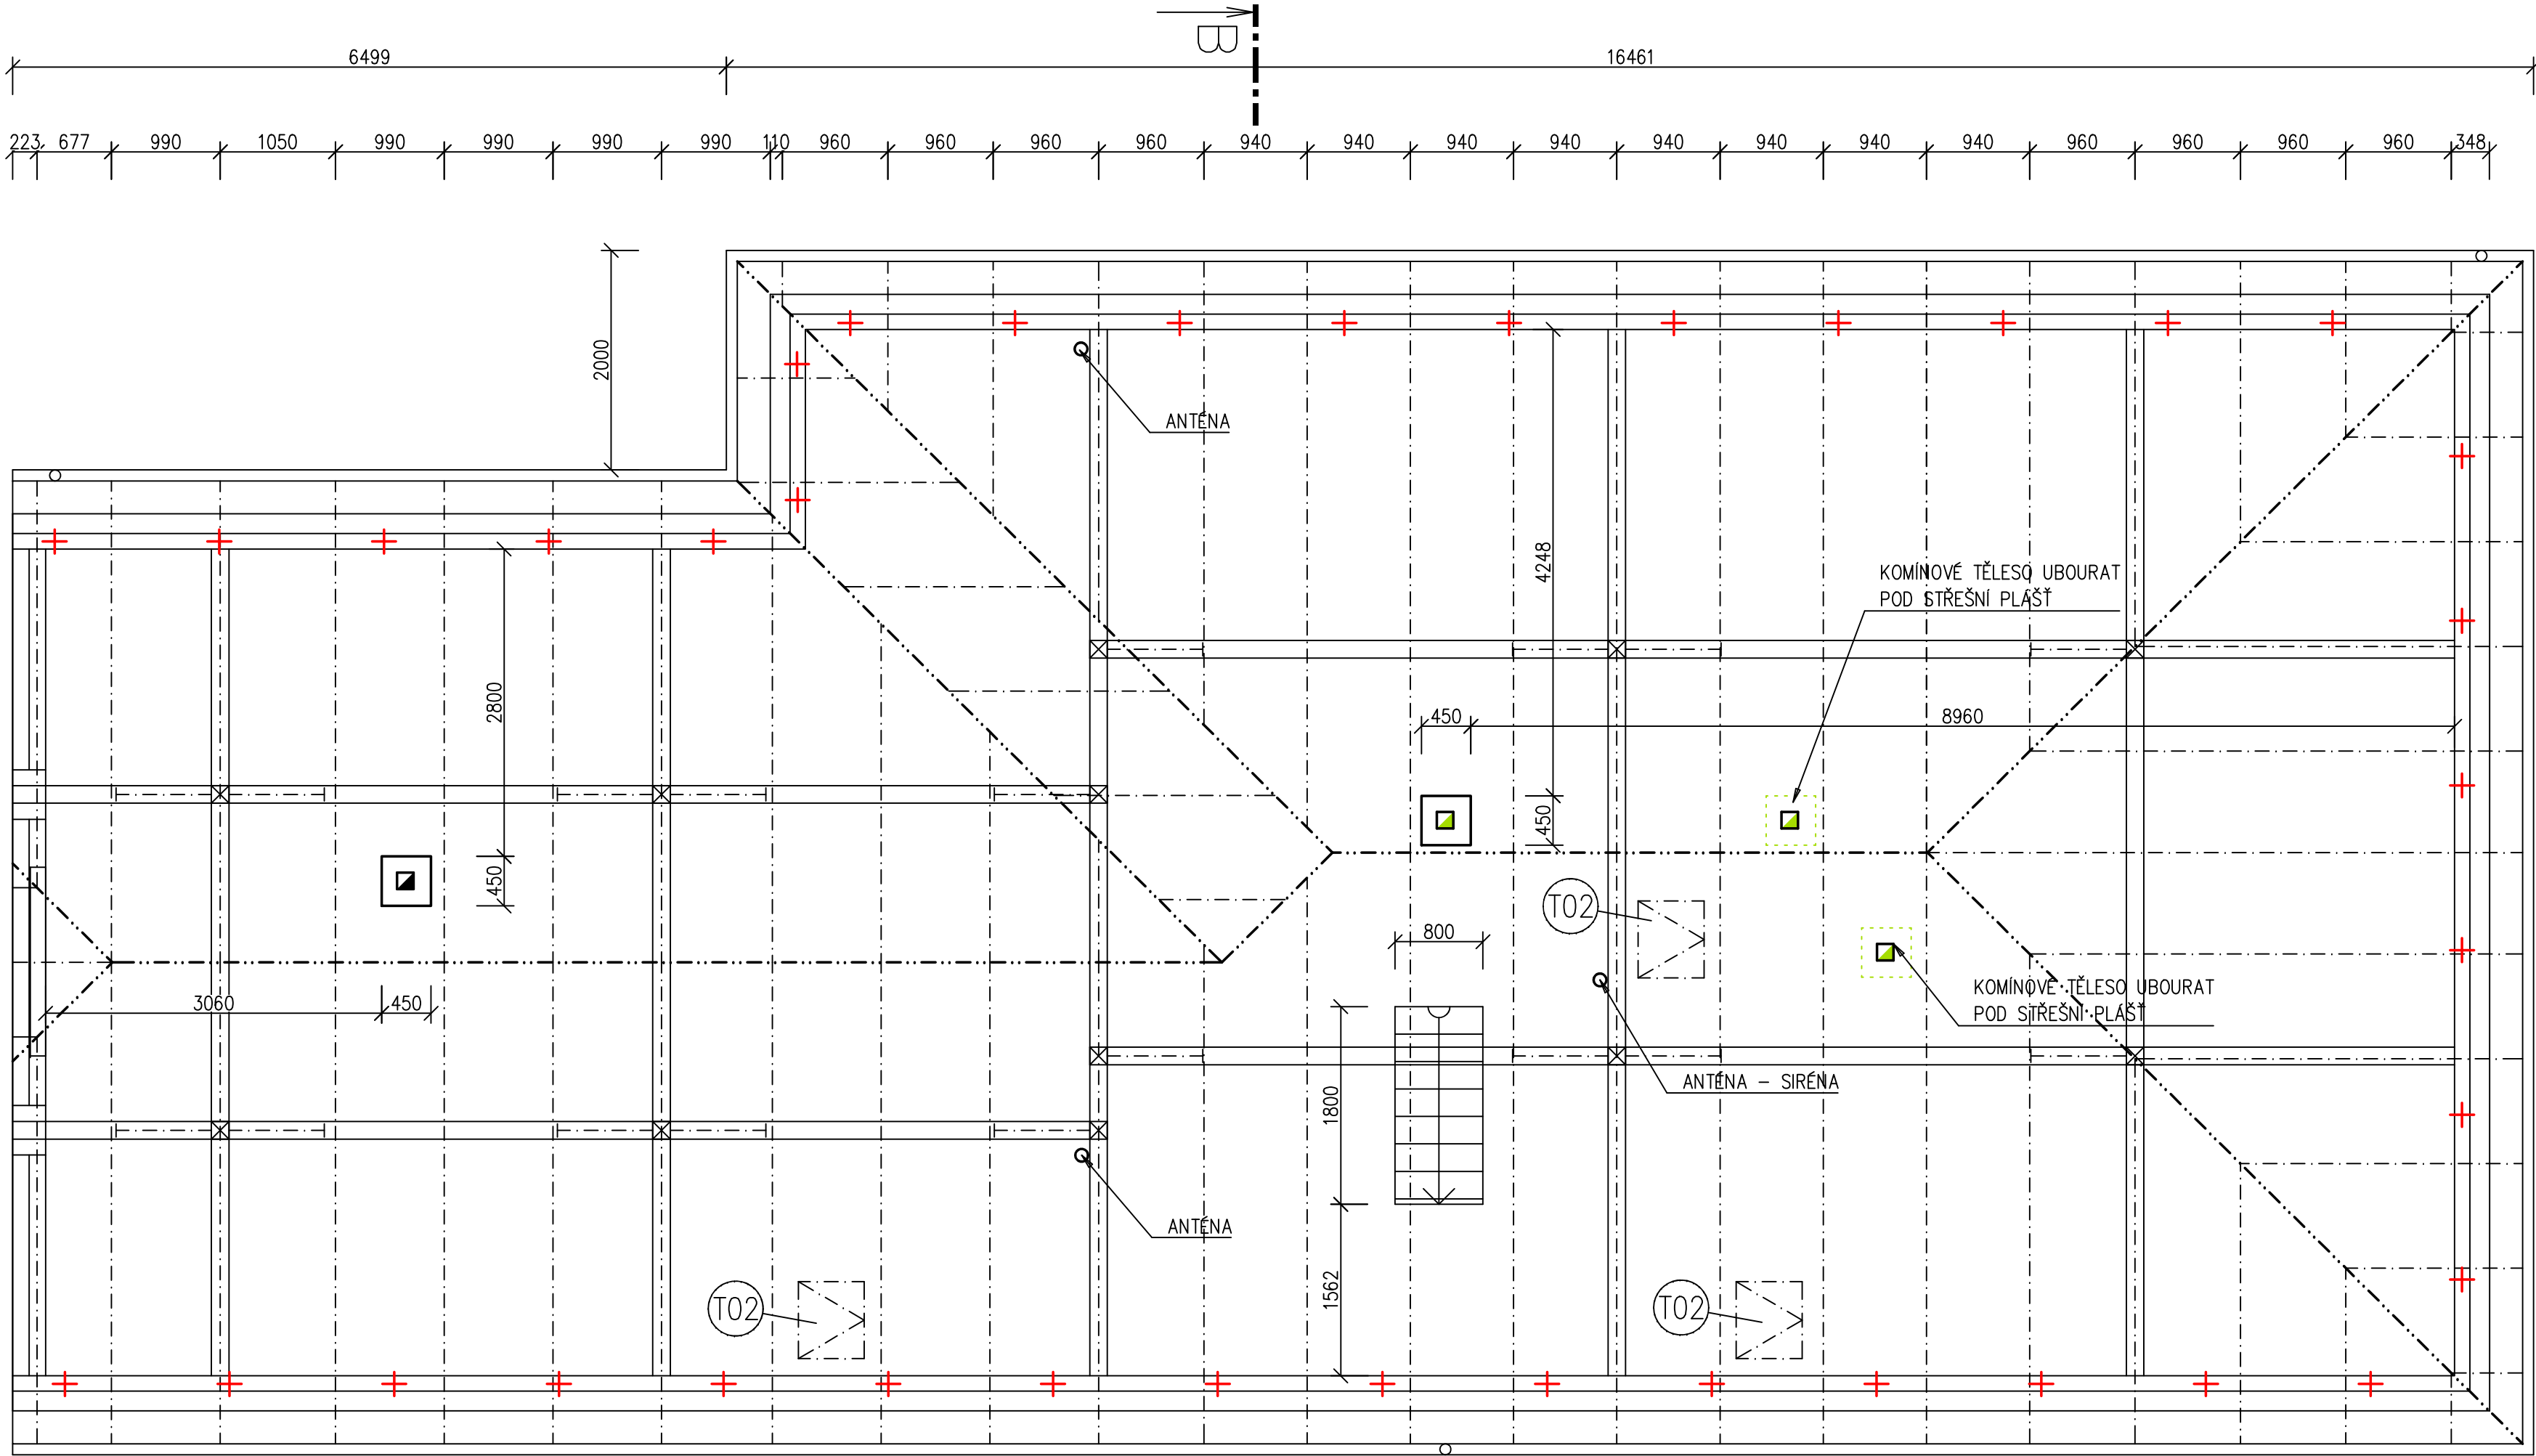

- POZNÁMKA:
- V RÁMCI REKONSTRUKCE STŘEŠNÍHO PLÁŠTĚ DOJDE O ODSTRANĚNÍ STÁVAJÍCÍ STŘEŠNÍ KRYTINY, KTERÁ JE Z KERAMICKÝCH TAŠEK
 - STŘEŠNÍ KONSTRUKCE JE TVOŘENA KLASICKÝM KROVEM STOJATÉ STOLICE VAZNICOVÉ SOUSTAVY. PO DEMONTÁŽI KRYTINY BUDE ODSTRANĚNO I LAŽOVÁNÍ. NÁSLEDNĚ BUDE KONSTRUKCE KROVU OČIŠTĚNA A DŮKLADNĚ PROHLÉDNUTA, PŘÍPADNĚ POŠKOZENÉ PRVKY BUDOU SANOVÁNY, NEBO VYMĚNĚNY. PŘEDPOKLÁDÁ SE NUTNOST VÝMĚNY DO 10% PRVKŮ. POZEDNICE BUDOU DODATEČNĚ PŘIKOTVENY K PODEZDÍVKÁM A TO POMOCÍ ZÁVITOVÝCH TYČÍ M-16 á cca 150cm ZAPUŠTĚNÝCH DO ZDÍVA min: 20cm NA CHEMICKÉ KOTVY. KONSTRUKCE KROVU SE PO OČIŠTĚNÍ OPATŘÍ SANAČNÍM NÁTĚREM PROTI ŠKŮDCŮM A DŘEVOKAZNÉMU HMYZU. PŘÍPADNĚ NEROVNOSTI KROKVÍ BUDOU VYROVNÁNY DŘEVĚNÝMI PŘÍLOŽKAMI 50x140mm. NÁSLEDNĚ BUDE NATAŽENA POJISTNÁ HYDROIZOLAČNÍ VRSTVA, KONTRALATĚ 40x60mm, LATĚ 60x40mm A STŘEŠNÍ KRYTINA (VIZ SKLADBA S1)
 - VE STŘEŠE BUDOU OSAZENY 3 STŘEŠNÍ VÝLEZY 450x730mm
 - KOMINOVÁ TĚLESA – 2ks 450x450mm NAD ÚROVNÍ STŘECHY OBLOŽENY KONTAKTNÍM ZATEPLOVACÍM SYSTÉMEM Z MINERÁLNÍ VATY TL. 30mm S FINÁLNÍ VRSTVOU Z TENKOVRSVÉ PROBARVENÉ SILIKÁTOVÉ OMÍTKY. HLAVY KOMÍNU BUDOU OPLECHOVÁNY. DVĚ KOMINOVÁ TĚLESA, KTERÁ NEJSOU VYUŽÍVÁNA BUDOU UDBOURÁNY POD ŮRPVĚN STŘEŠNÍHO PLÁŠTĚ.
 - V RÁMCI REKONSTRUKCE STŘEŠNÍHO PLÁŠTĚ BUDE PROVEDENO VYKLIZENÍ A VYČIŠTĚNÍ PŮDNÍHO PROSTORU
 - V RÁMCI STŘEŠNÍCH PLÁŠŤŮ BUDOU PROVEDENY NOVÉ KLEMPÍŘSKÉ KONSTRUKCE A TO Z LAKOVANÉHO Pz PLECHU – BARVA V ODSŤINU STŘEŠNÍ KRYTINY
 - SOUČÁSTÍ REKONSTRUKCE STŘECHY BUDE I VÝMĚNA HROMOSVODŮ V ROZSAHU ŘEŠENÉHO OBJEKTU. TOTO BUDE ŘEŠENO V RÁMCI SAMOSTATNĚ ČÁSTI PD

ING.DANIEL MALINA – PROJEKČNÍ A INŽENÝRSKÁ ČINNOST Loucká 643/19, Znojmo Tel. 732 467 970				č. paré:	
Projektant	Vypracoval	Č. osvědčení	Stupeň PD:		
Ing. D.Malina	Ing. D.Malina	1005888	Projekt		
Investor: MĚSTO ZNOJMO Obroková 1/12, 669 02 Znojmo			Místo:	Znojmo	
			Datum:	X/2023	
STAVEBNÍ ÚPRAVY ÚŘADOVNY MRAMOTICE p.č. 210/1,359/14, 459/2, k.ú. Mramotice				Měřítko:	1 : 50
Obsah: VÝKRES KROVU				Č.výkresu:	07