


PŮDORYS STŘECHY

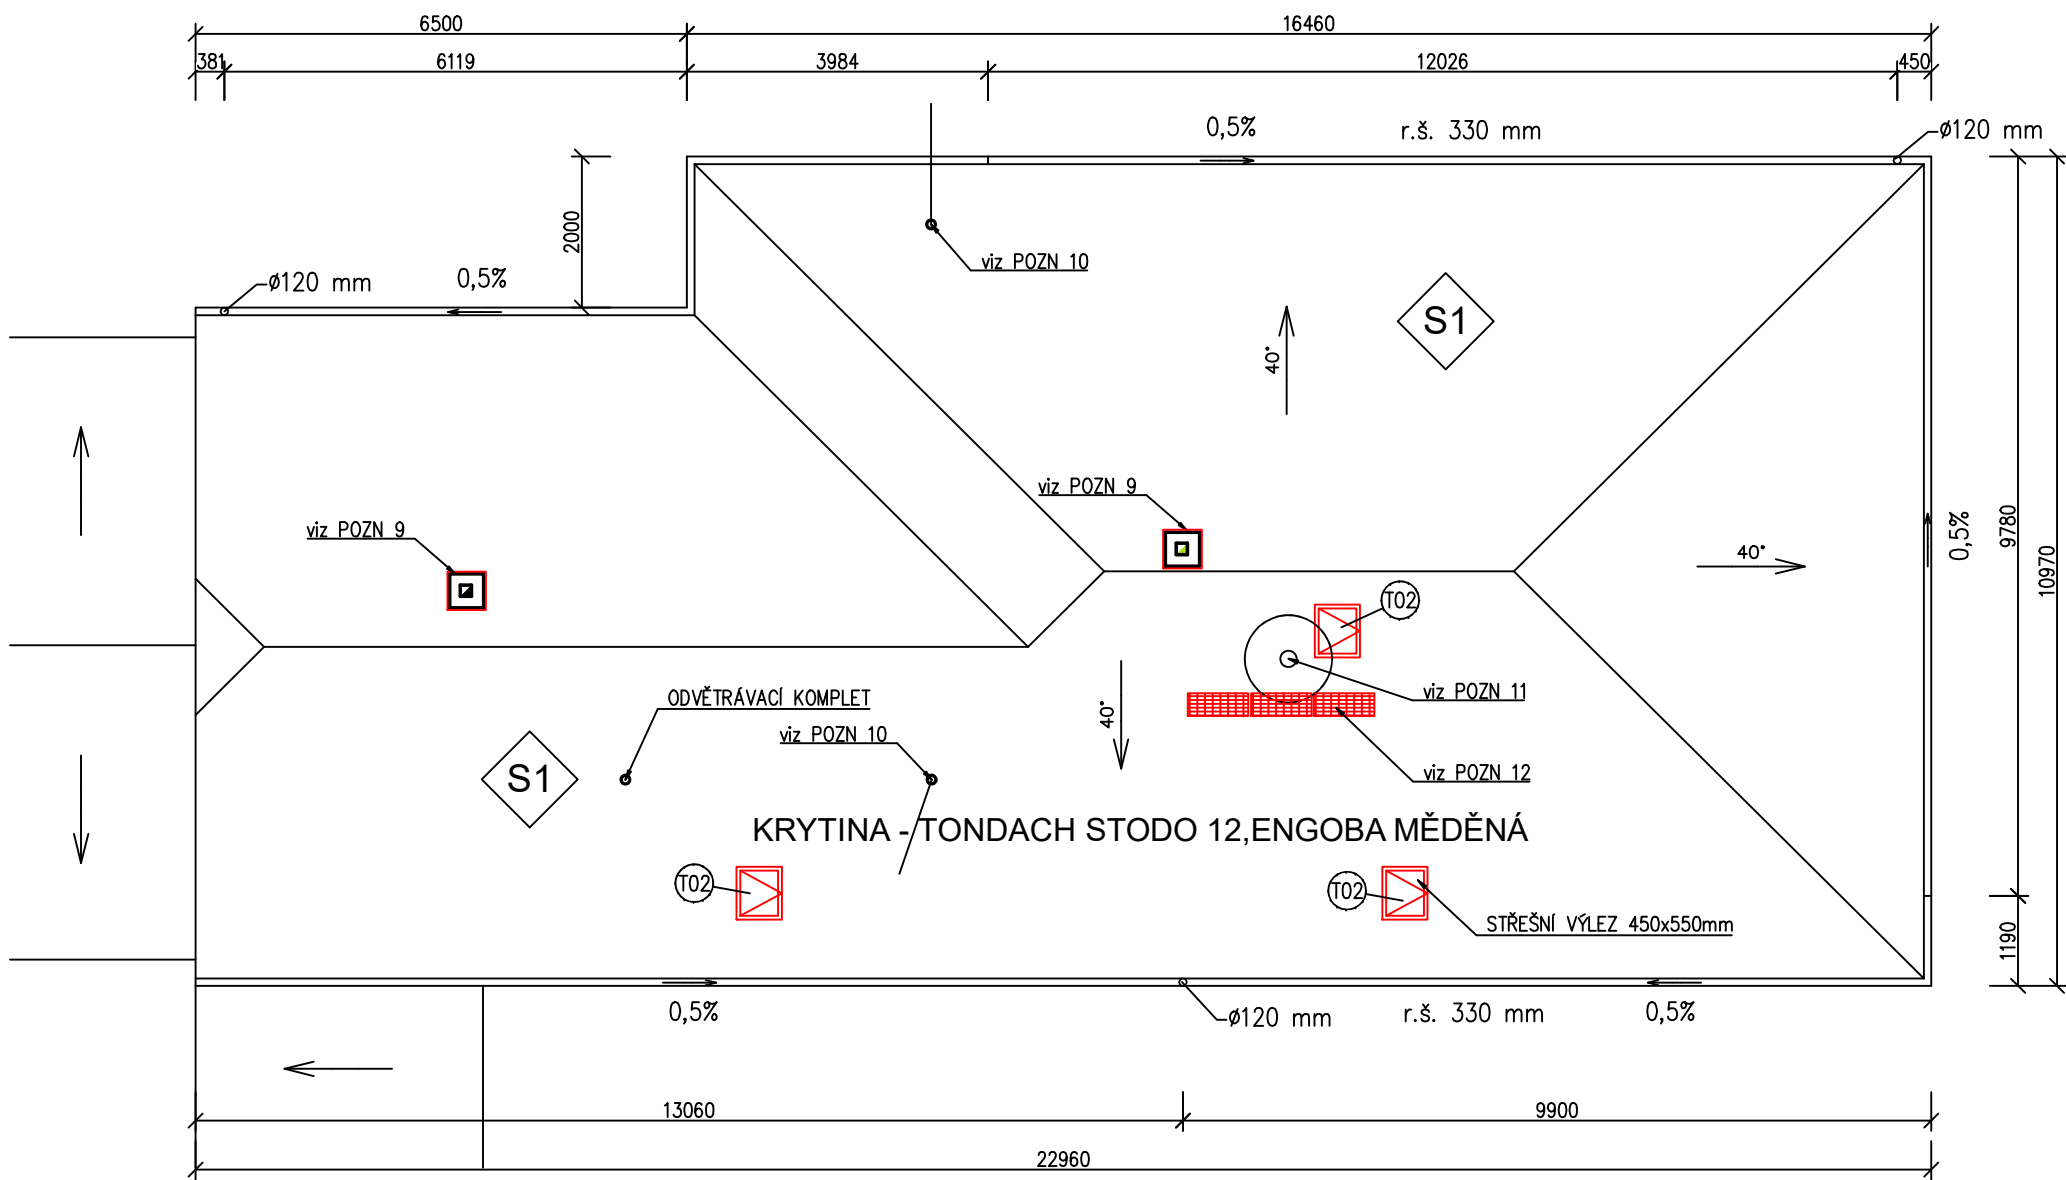

POZNÁMKA:

- POZN.9 – ZACHOVÁVANÉ KOMÍNY (4x 450x450mm) BUDOU NAD ÚROVNÍ STŘECHY OBLOŽENY KONTAKTNÍM ZATEPLOVACÍM SYSTÉMEM Z MINERÁLNÍ VATY TL. 30mm S FINÁLNÍ VRSTVOU Z TENKOVRSŤVÉ PROBARVENÉ SILIKÁTOVÉ OMÍTKY. PŘED APLIKACÍ BUDOU OPRAVENY PŘÍPADNÉ NESOUDRŽNÉ OMÍTKY KOMÍNŮ. HLAVY KOMÍNU BUDOU OPLECHOVÁNY LAKOVANÝM Pz PLECHEM
- POZN.10 – STÁVAJÍCÍ KONZOLY ELEKTRICKÉHO VEDENÍ BUDOU ZACHOVÁNY. PŘED ZÁHÁJENÍM STAVEBNÍCH PRACÍ BUDE V SOUČINNOSTI S DISTRIBUČNÍ SPOLEČNOSTÍ (EG.D) PROVEDENO ZAIZOLOVÁNÍ VODIČŮ. PROSTUP KONZOL STŘEŠNÍM PLÁŠTĚM BUDE NOVĚ OPLECHOVÁN LAKOVANÝM Pz PLECHEM. VLASTNÍ STOŽÁR BUDE OPATŘEN NÁTĚREM NA OCELOVÉ KONSTRUKCE
- POZN.11 – STÁVAJÍCÍ SIRÉNA BUDE OPATŘENA NOVÝM NÁTĚREM (SLOUPEK I HORNÍ ČÁST), PROSTUP SLOUPKU STŘECHOU BUDE NOVĚ OLEMOVÁN OPLECHOVÁN LAKOVANÝM Pz PLECHEM
- POZN.12 – STOUPACÍ KOMPLET TONDACH 800x250mm, 3ks
- POZN.13 – NA OBJEKTU BUDE REALIZOVÁNA NOVÁ HROMOSVODOVÁ SOUSTAVA. JEJÍ NÁVRH VČETNĚ PD BUDE SOUČÁSTÍ STAVEBNÍ ZAKÁZKY



STŘECHA

- NOVÁ STŘEŠNÍ KRYTINA TONDACH STODO 12, ENGOBA MĚDĚNÁ
- NOVÉ LAŤOVÁNÍ, LAŤĚ 60x40mm
- NOVÉ PROTILAŤOVÁNÍ, LAŤĚ 40x60mm
- NOVÁ POJISTNÁ HYDROIZOLAČNÍ VRSTVA, TONDACH FOL Mono DT
- STÁVAJÍCÍ KONSTRUKCE KROVU – KROKVE 100x140mm
- DEMONTÁŽ STÁVAJÍCÍ KERAMICKÉ KRYTINY A KLEMPÍŘSKÝCH PRVKŮ
- DEMONTÁŽ STÁVAJÍCÍHO LAŤOVÁNÍ

TECHNOLOGICKÝ PŘEDPIS – POZNÁMKA:

STŘECHA S1 – TAŠKY

Střešní plášť bude proveden dle technologického předpisu výrobce.
Taška větrací – cca 28 ks/100m². Slouží k odvětrání střešního pláště podél hřebene či nároží. Pokládá se ve 2. řadě pod hřebenem (ev. nároží) v potřebném množství dle požadavků norem a pravidel.

Protisněhová opatření: Krytina bude opatřena sněhovými háky (typový vzor Tondach C380). Schéma B – Střecha S1 – Každá 7. taška v každé řadě – 1 protisněhová taška anebo hák + jedna celá řada nad okapem. Spotřeba asi 1,4 ks/m²

PLOCHA STŘECHY: 304 m²

STŘEŠNÍ KRYTINA: TONDACH STODO 12, ENGOBA MĚDĚNÁ

KLEMPÍŘSKÉ PRVKY: LAKOVANÝ Pz PLECH, BARVA V ODSÍNU STŘEŠNÍ KRYTINY

ING.DANIEL MALINA – PROJEKČNÍ A INŽENÝRSKÁ ČINNOST Loucká 643/19, Znojmo Tel. 732 467 970						
Projektant	Vypracoval	Č. osvědčení	Stupeň PD:			
Ing. D.Malina	Ing. D.Malina	1005888	Projekt			
Investor: MĚSTO ZNOJMO Obroková 1/12, 669 02 Znojmo			Místo:			Znojmo
			Datum:			X/2023
STAVEBNÍ ÚPRAVY ÚŘADOVNY MRAMOTICE p.č. 210/1,359/14, 459/2, k.ú. Mramotice				Měřítko:	1 :100	Č. paré:
				Č.výkresu:	08	
Obsah: PŮDORYS STŘECHY						