



LEGENDA MIESTNOSTÍ

Ozn.	Účel miestnosti	m2	Povrchy
4.01	SKLAD	20.01	
4.02	SKLAD	17.58	
4.03	PREDSIEN, WC MUŽI	4.78	
4.04	WC MUŽI	12.59	
4.05	ČIŠŤOVÁ KUCHYŇA	9.71	
4.06	WC ŽENY	1.92	
4.07	PREDSIEN, WC ŽENY	3.88	
4.08	KANCELÁRIA	16.43	
4.09	KANCELÁRIA	16.27	
4.10	PREDSIEN	5.55	
4.11	KANCELÁRIA	30.61	
4.12	ČIŠŤOVÁ KUCHYŇA	15.41	
4.13	SCHODISKO	15.47	
4.14	LOGGIA	6.61	
4.15	KANCELÁRIA	40.20	
4.16	KANCELÁRIA	21.01	
4.17	KANCELÁRIA	18.25	
4.18	SCHODISKO	16.42	
4.19	PREDSIEN	19.43	
4.20	LOGGIA	6.61	
4.21	VÝTAH	3.78	
4.22	UPRÁTOVANIE	5.20	
4.23	Malá ZASADAČKA	36.42	
4.24	KANCELÁRIA	37.79	
4.25	KANCELÁRIA	20.77	
4.26	KANCELÁRIA	17.75	
4.27	KANCELÁRIA	20.92	
4.28	CHOĎBA	74.05	

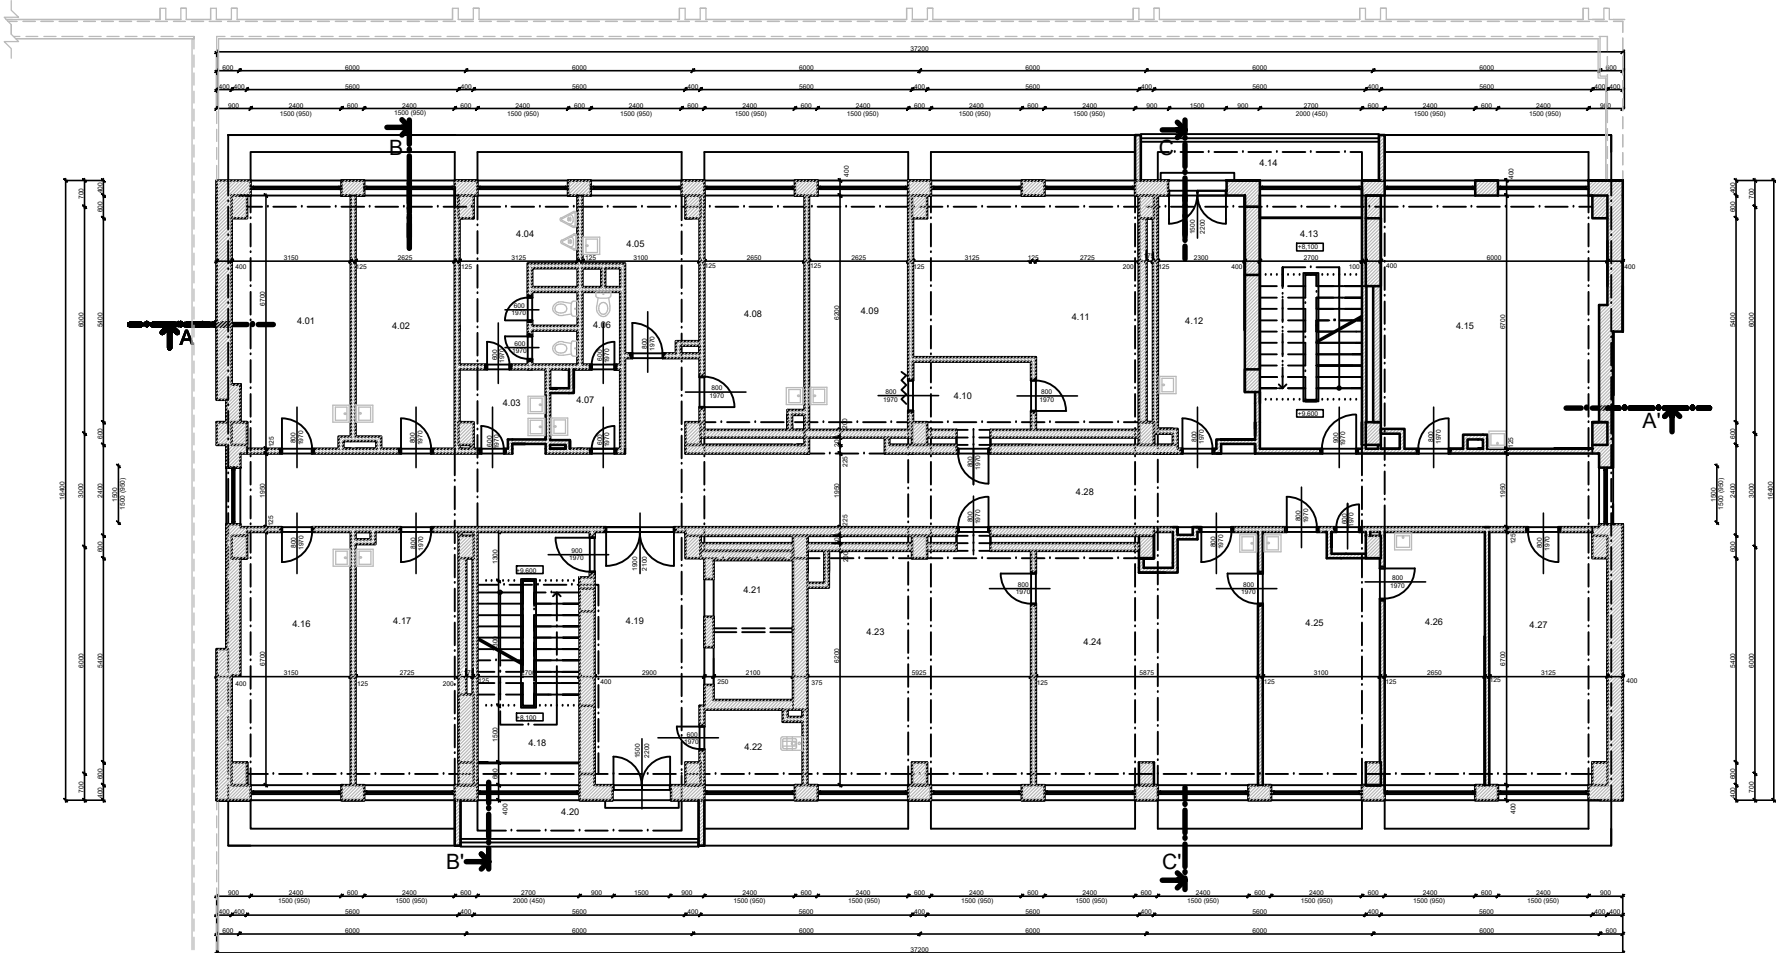

PÔDORYS 4. N.P. - ČASŤ "A"  
STARÝ STAV, M 1:100

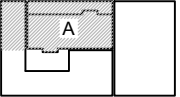

LEGENDA MATERIÁLOV  
EXISTUJÚCE KONŠTRUKCIE

VÝKRESY JESTVUJÚCEHO STAVU BOLI SPRACOVANÉ PODĽA PÔVODNEJ PROJEKTOVEJ DOKUMENTÁCIE.  
V PRÍPADE ODCHÝLOK OD SKUTOČNE REALIZOVANÉHO STAVU TIETO SKOORDINOVAT S HIP.

- POZNÁMKY:
- Neoddeliteľnou súčasťou dokumentácie je technická správa.
  - Dodávateľ stavby je povinný realizovať všetky práce v zmysle platných STN s dodržaním technologických a bezpečnostných postupov a je povinný rešpektovať ustanovenia o príslušných rozmerových odchýlkach realizovaných konštrukcií proti projektovému stavu.
  - Každú odchýlku od projektu je potrebné prerokovať s GP.
  - Dodávateľ stavby musí rešpektovať celú projektovú dokumentáciu a v prípade zistenia odchýlok na ne upozorniť.
  - Pred každým realizačným procesom prešľudovať dotknuté súvisiace časti PD.
  - Tento projekt nenahrádza výrobnú ani dielenskú dokumentáciu dodávateľa.
  - Umiestnenie zariadení ZT, UL, EI, PO - koordinovať podľa projektov jednotlivých profesií.
  - Všetky povrchové úpravy, farebnosť, zmena použitého materiálu ako aj detaily musia byť odsúhlasené projekt.
  - Rozmery všetkých výplní otvorov(skutočne vynechané otvory) pred zahájením výroby skontrolovať na stavbe!

UPOZORNENIE  
TENTO VÝKRES JE ORIGINÁL A JE OCHRÁNENÝ PODĽA § 31 ods. 4) ZÁKONA č. 363/1997 Z.z. ZMENY DIELA A KAŽDÉ POULITÉ DIELA JE PODMIENENÉ UDELENÍM SÚHLASU AUTORA.  
ODPOVIATAEL STAVBY JE POUVINNÝ REALIZOVAT PRÁCE PODĽA PLATNÝCH STN, TECHNOLOGICKÝCH, BEZPEČNOSTNÝCH A VÝROBNÝCH POSTUPOV S DODRŽANÍM STN 73004.  
PRÍPUSTNÉ ROZMEROVÉ ODCHÝLKY: VŠETKY ZMENY, KTORÉ NASTANÚ POČAS REALIZÁCIE STAVEBÝCH PRÁČ A NE SÚ ZOHLADNENÉ V PS, JE NUTNÉ KONZULTOVAT S HIP.

KLADBY RÁDNEJ PRÁCE		ODPOVIATAEL PRÁCE	TYPOGRAFIA	SILKAT S.R.O. Šafárikova č. 9 924 01 GALANTA
Ing. Eva Bachorecova		Ing. Eva Bachorecova	Ing. arch. Andrea Balážová Bachorecova Kristian Barco	
AUTOR: Ing. Eva Bachorecova, Ing. arch. Ladislav Struhár				
INVESTOR: Ministerstvo vnútra Slovenskej republiky, Pribitná č. 2, 812 72 Bratislava				
NÁZOV A Miesto stavby: TRNAVA KR PZ, KOLLÁROVA 31 - rekonštrukcia objektu p. č. 6449/1, 6449/2, k. ú. TRNAVA, obec TRNAVA, okres TRNAVA				
DRUH VÝKRESU:		PROFESIA: ARCHITEKTÚRA	C. PÁNE	
"A" PÔDORYS 4. NP - STARÝ STAV		FORMAT: 4 A4		
		DATUM: 01/2023		
		C. ZAK.		
		STUPEN: RP		
		MEZERA	C. VÝKRESU	
		1:100	06	