







Ochranný priestor valivej gule:

- ochrana bočného priestrešku

## ochrana bočného priestrešku

## LEGENDA MATERIALOV:

	<b>OCELOVÉ KONSTRUKCE VŠETKY POZINKOVANÉ</b> <b>EXTRUSIVNĚ BEZ INTERLU, INTERPOSU A PROCHVAMOU, BEZ VNY INTERLU</b>
	podlahová deska z dřevkobetonu C25/30
	100MPa ZHUTNĚNÝ ŠTRKOPLESKOVÝ VANKÚŠ 80 SEPMANOU GEOTEXTILIU
	ZHUTNĚNÝ NÁSYP FR.0-64 - HTÚ
	RASTLÝ TERÉN
	ŽELEZOBETÓN C25/30


## LEGENDA:

- - - - -
  - - - - -
  - - - - -

UZEMŇOVACÍ PÁS FeZn 30x4 VEDENÝ V  
ZÁKLADOVÝCH PÁSOCH /DEHN 810 304/  
UZEMŇOVACÍ IZOLOVANÝ VODIČ FeZn Ø13/10  
VYVEDENÝ ZO ZEME /DEHN 800 110/  
ZACHYTÁVACIE VEDENIE VODIČ  
AIMSI MAKKÝ Ø8 /DEHN 840 018/

### POZNAMKA 1:

1. BLESKOZVOD BUDE REALIZOVANÝ PODĽA NORIEM STN EN 62305-1 AŽ STN EN 62305-4
2. BLESKOZVOD JE NAVRHNUTÝ AKO NEIZOLOVANÝ /NEODDIALENÝ/ LPS SYSTÉM
3. OCHRANA PRED BLESKOM, BOLA URČENÁ TRIEDA LPS I /POLOMER VALIVEJ GULE 20m/ ZVODY KAŽDÝCH 10m
4. BLESKOZVOD NAVRHNUTÝ METODOU MREZOVEJ SUSTAVY, VEĽKOSŤ OKA PRE LPS I JE 5x5m.
5. VZDIALENOSŤ MEDZI JEDNOTLIVÝMI PODPERAMI ZACHYT. VEDENIA BUDE 1m.
6. PRE ZACHYTÁVACIE VEDENIE BUDE UROBENÝCH SEDEM ZVODOV, UMIESTNENÝCH PO OBVODE OBJEKTU PODĽA VYKRESU C.E1 "BLESKOZVOD A UZEMNENIE-PODORYS ZAKLADOV".
7. ZVODY BUDU RIEŠENÉ AKO PОВRCHOVE, S POUZITÍM OCEĽ. STĽPOV AKO NAHODNÝCH ZVODOV,
8. VŠETKY SPOJE V ZEMI CHRÁNIŤ PROTI KORÓZIÍ MIN. 30cm POD ZEMOU A 30cm NAD ZEMOU
9. SKÚŠOBNÉ SVORKY /SZ/ BUDU NA PОВRCH VO VYSKE cca 0,6m
10. UZEMNOVACIA SUSTAVA S USPORIADANÍM TYPU B- ZAKLADOVÝ UZEMNOVAC FeZn 30x4, ZACHYTÁVACIA SUSTAVA A ZVODY BUDÚ Z ALMgSi Ø8 maxky
11. ODPOR UZEMNENIA NESMIE BYŤ VACŠÍ AKO 10 OHMOV
12. TECHNICKÁ SPRÁVA JE NEODEDELITELNOU SÚČASŤOU PROJEKTOVEJ DOKUMENTÁCIE
13. AK ODOLNOSŤ MATERIÁLOV NEZODPOVEDÁ VYSKŤUJUCIM SA KORÓZIVNÝM LÁTKAM MUSÍ SA ZAJISTIŤ DODATOČNÁ OCHRANA /POKOVANÍM, NATEROM, ZALATÍM A POD/
14. MEDZI ZACHYT. SUSTAVOU A KOVOVÝMI ČASŤAMI STAVBY, KOVOVÝMI INŠTALÁCIAMI A VNÚTORNÝMI SYSTÉMAMI JE POTREBNÉ DODRŽOVAŤ DOSTATOČNÚ VZDIALENOSŤ "s" - VÝPOČET DOLOŽENÝ AKO PRÍLOHA K TS.

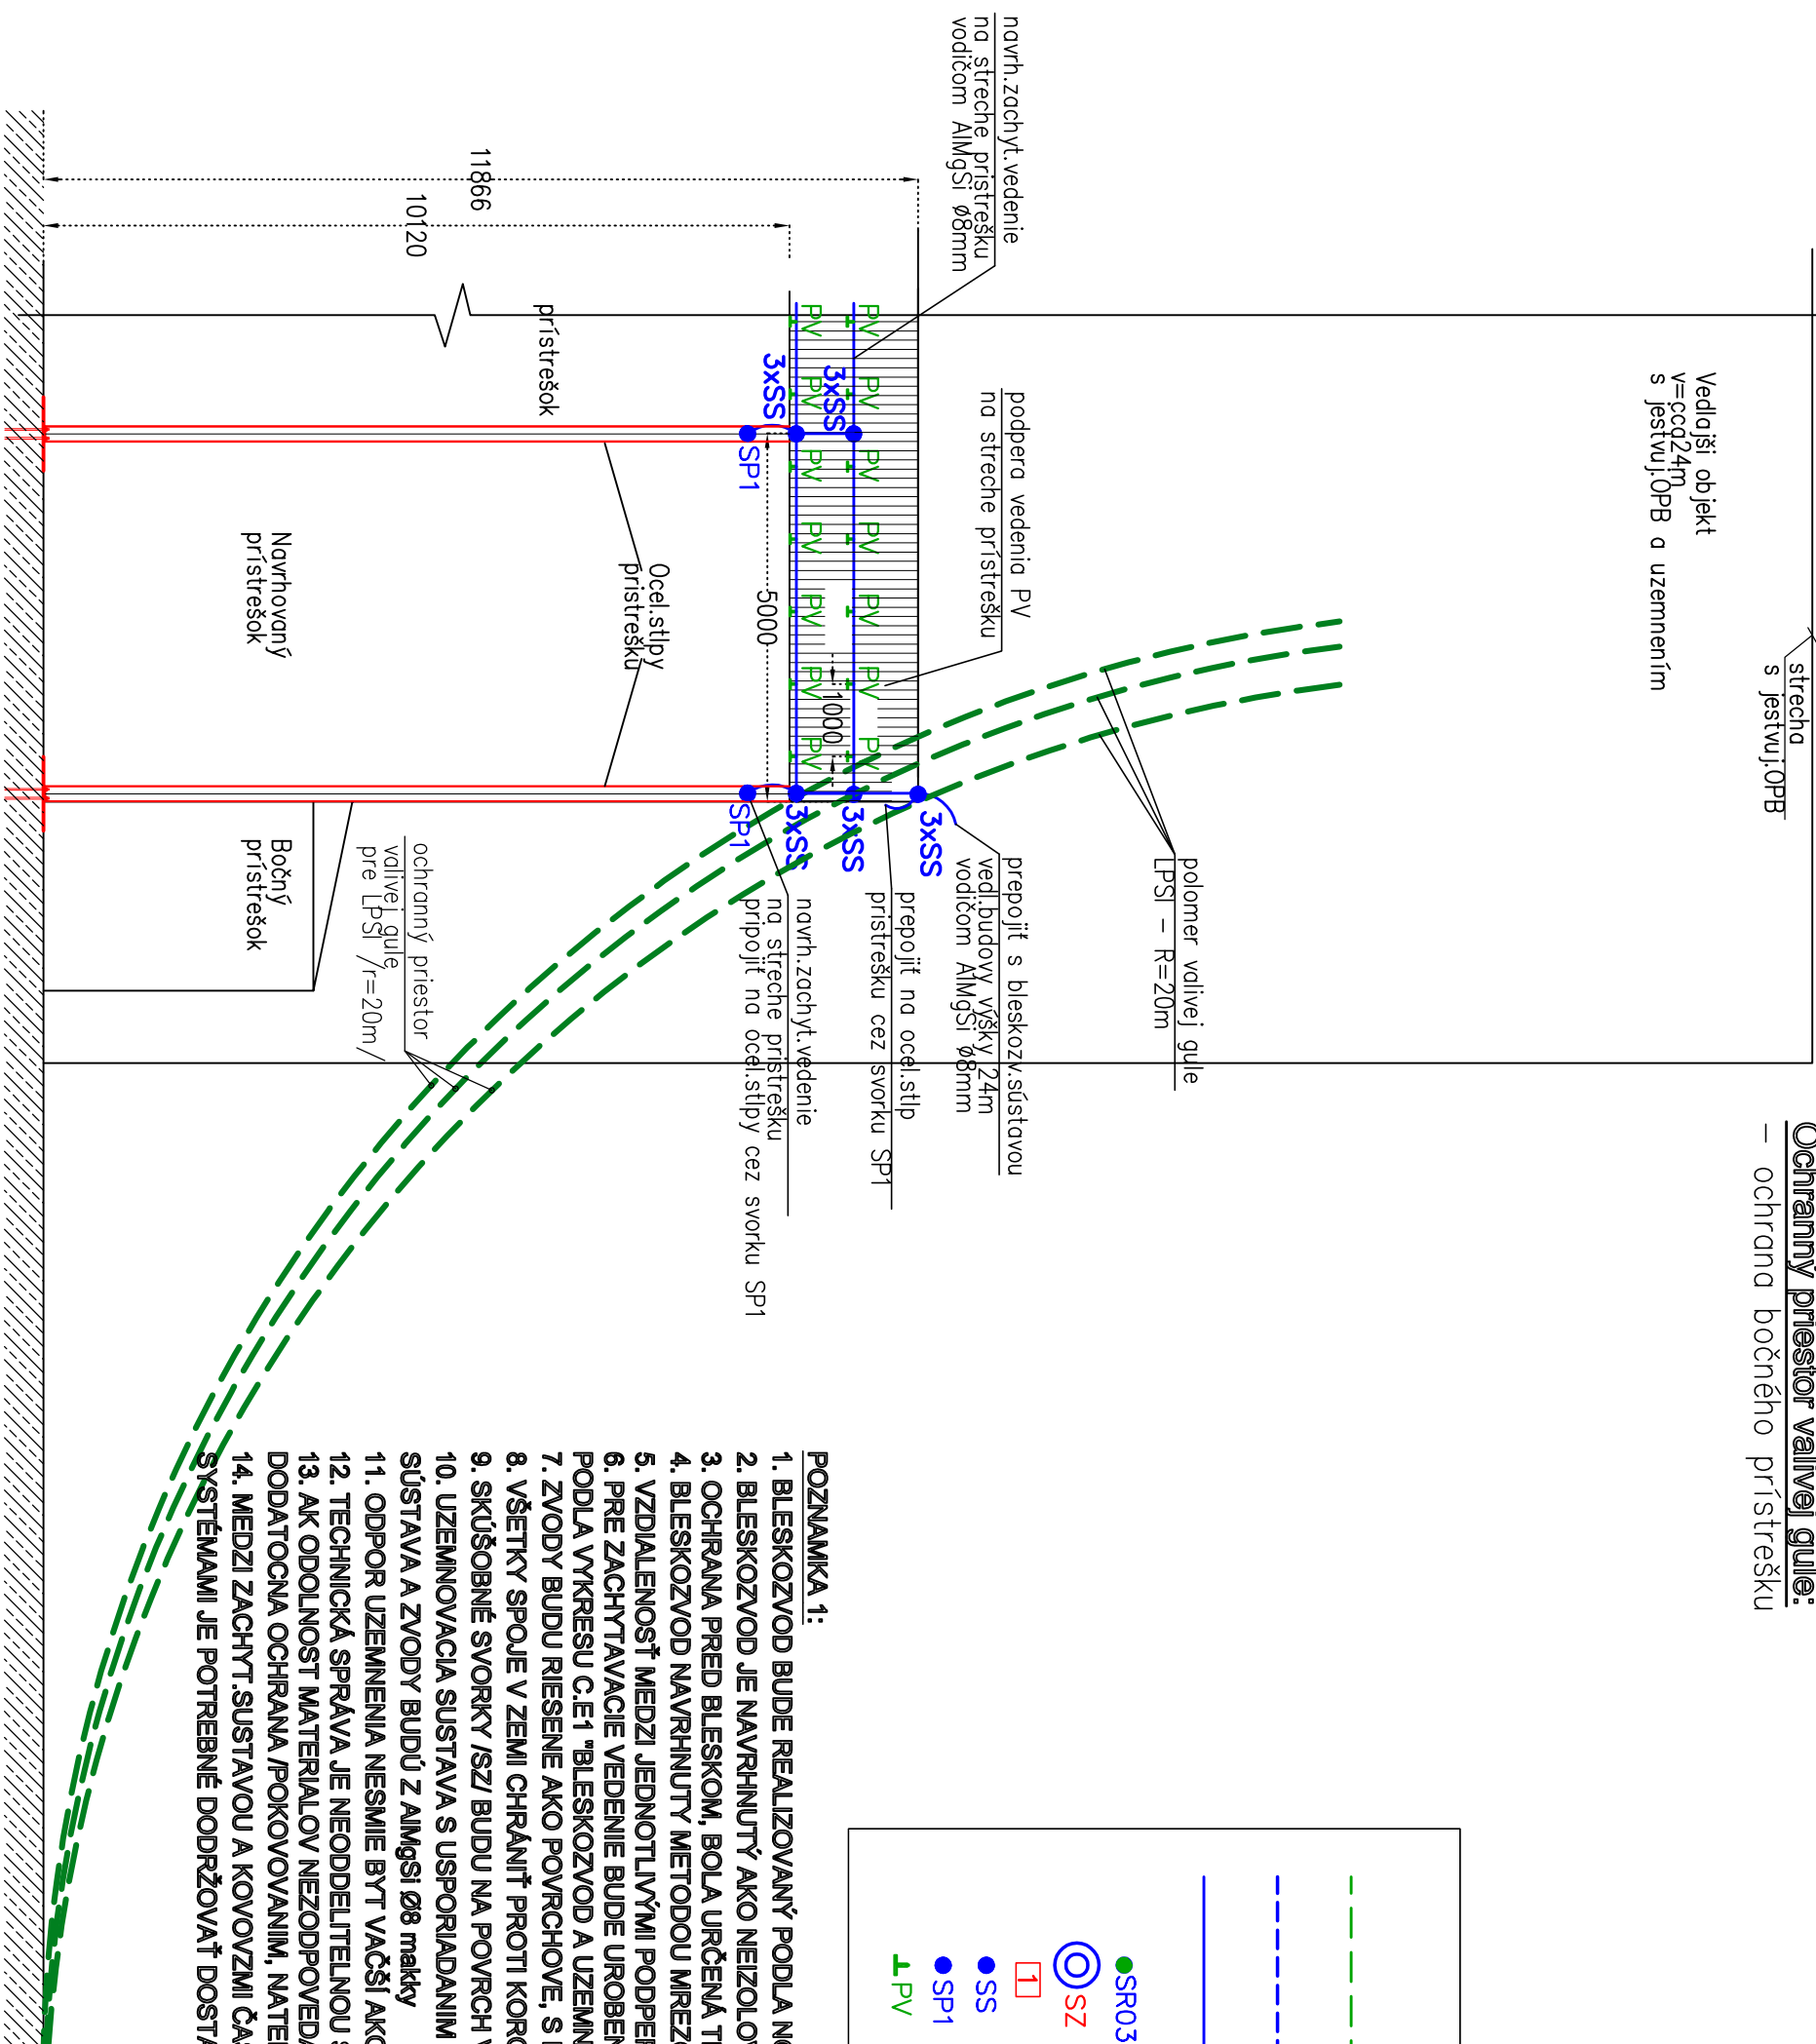

LIST C.: LISTU:	1 2 A4	<b>Bleskozvod a uzemnenie – pohľad</b>		ARCHIVNI ČÍSLO:
				<b>AT-04-22</b>
OBJ.C.,PJ:	ZAK.ČÍSLO:	AKCE:		YKKRES ČÍSLO:
Elektro	AT-04-22	SMS-moderniz.príjmu a expedície-aspirácia príjmu		<b>E3</b>
PROVEDL:	DATAUM:	INVESTOR:		
ing.Juříňmová	18.09.2022	AFFED a.s.,Nádražní 563/60, 63901 Hustopeče, CZ		