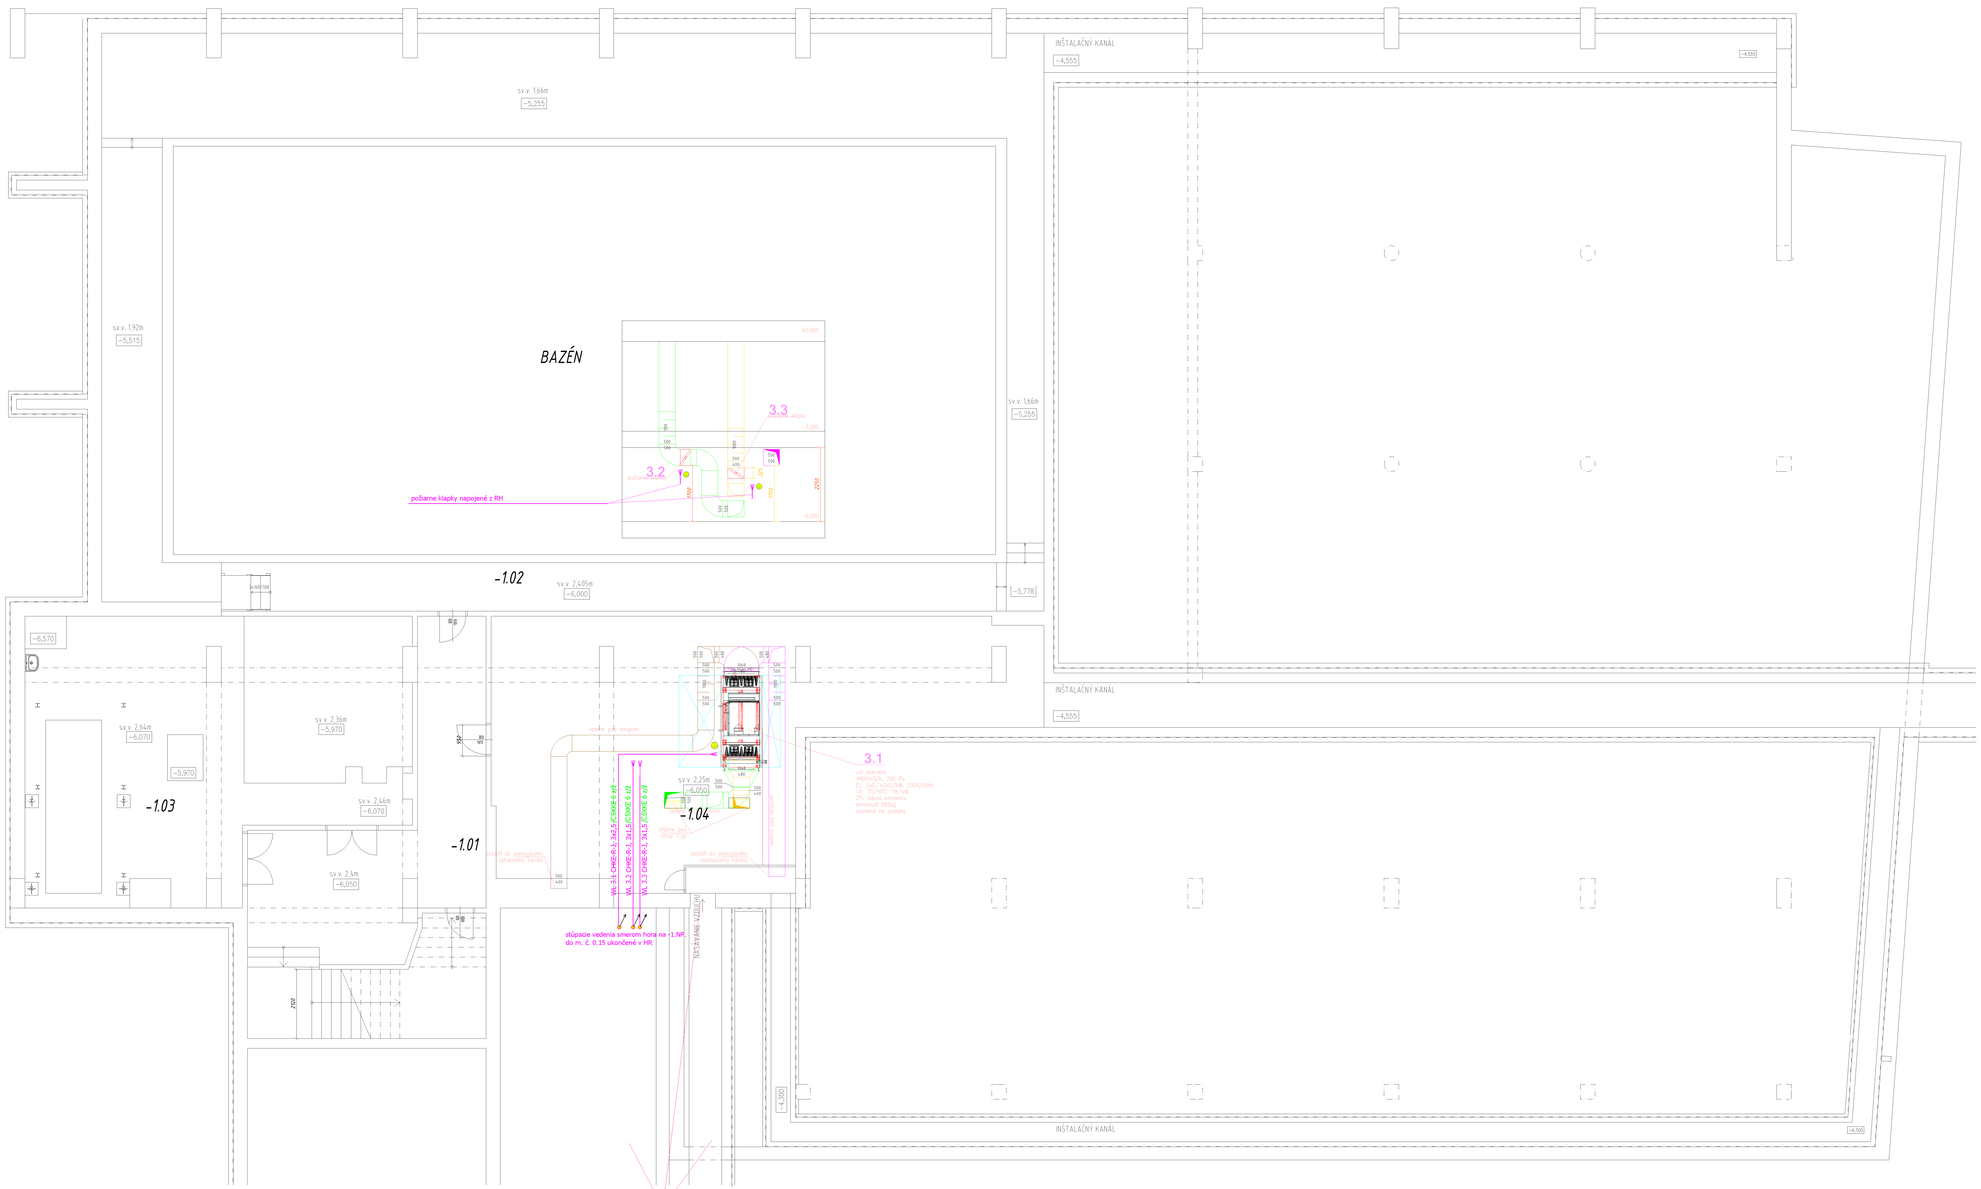

ROZVODNÁ SIEŤ

- 3/PEN AC 400/230V 50Hz, TN-C
- 3/N/PE AC 400/230V 50Hz, TN-C-S
- 3/N/PE AC 400/230V 50Hz, TN-S

OCHRANNÉ OPATRENIA V ZMYSLE STN 332000-4-41:

A) Ochrana pred priamym dotykom (Ochrana pred priamym dotykom) v zmysle čl. 411.2 (STN 33 2000-4-41)
- čl. 411.2.1 Izolovanie živých častí
- čl. 411.2.2 Zábranné alebo kryté
- čl. 411.2.3 Prekážkami
- čl. 411.2.4 Umiestnením mimo dosah

B) Ochrana pri poruche (Ochrana pred nepriamym dotykom) v zmysle čl. 411.3 (STN 33 2000-4-41)
- čl. 411.3.1 Ochrannými opatreniami a ochrannými prostriedkami
- čl. 411.3.2 Samočinné odpojenie prípravkom
- čl. 411.3.3 Ochranná izolácia

C) Systém TN-v zmysle čl. 411.4 (STN 33 2000-4-41)

LEGENDA MIESTNOSTÍ

ČÍSLO MIESTNOSTI		TRIEDA VONKAJŠÍCH VPLYVOV (STN 33 2000)		OBKLADY - PODLAHY (STN 72 2301)		VYŽIADANÉ OSVETLENIE [lux]			POZNÁMKA

LEGENDA MIESTNOSTÍ-NOVÝ STAV

ČÍSLO MIEST.	NÁZOV MIESTNOSTI	PLOCHA	ÚPRAVY POVRCHOV						POZNÁMKA
			OZN.	PODLAHY	OZN.	STENY		STROPY	
-1.01	CHODBA	38,08m²							
-1.02	OCHOZ POD BAZÉNOM	171,28m²							
-1.03	BAZÉNOVÁ TECHNOLÓGIA	91,65m²							
-1.04	VZT STROJOVŇA	99,00m²							

ÚŽITKOVÁ PLOCHA CELKOM : 400,01 m²

označ.	z	istič	istič A	kábel	okr.	výkon kW	In A	Un V	umiestnenie
WL 1	RH	FA	100	1-CHKE-R-J 5x25	1.1	55,8	-	400	terén
WL 1.2	RH	FA	32	1-CHKE-R-J 5x10	1.2	-	32	400	terén
WL 2.1	RH	FA	16	1-CHKE-R-J 3x2,5	2.1	2,8	-	230	strecha
WL 2	RH	FA	63	1-CHKE-R-J 5x16	2.1	24	63	400	strecha
WL 3.1	RH	FA	16	1-CHKE-R-J 3x2,5	3.1	2,8	-	230	-1.04
WL 3.2	RH	FA	10	1-CHKE-R-J 3x2,5	3.2	-	-	230	-1.04
WL 3.3	RH	FA	10	1-CHKE-R-J 3x2,5	3.3	-	-	230	-1.04
WL 3.4	RH	FA	-	-	3.4	-	-	230	0.18
WL 3.5	RH	FA	-	-	3.5	-	-	230	0.18
WL 3.6	RH	FA	-	-	3.6	-	-	230	1.03
WL 3.7	RH	FA	-	-	3.7	-	-	230	1.03
WL 4.1	RH	FA	16	1-CHKE-R-J 3x2,5	4.1	1,36	-	230	0.31
WL 4	RH	FA	50	1-CHKE-R-J 5x10	4.1	18	40	400	0.31
WL 5.1	RH	FA	16	1-CHKE-R-J 3x2,5	5.1	2,8	-	230	0.49
WL 5	RH	FA	50	1-CHKE-R-J 5x10	5.1	18	40	400	0.49
	svetlo		-	1-CHKE-R-J 5x1,5	6.1	0,132	0,21	230	1.20,1.23
	svetlo		-	1-CHKE-R-J 5x1,5	6.6	0,053	0,21	230	0.43
	svetlo		-	1-CHKE-R-J 5x1,5	6.3	0,012	-	230	0.36,0.37,1.20,1.25
	svetlo		-	1-CHKE-R-J 5x1,5	6.4	0,027	-	230	0.13

±0,000 = m n. m.
SCHÉMA / SCHEME: SUR. SYSTÉM 5-ŽÍLOVÝ / GRID SYSTEM 5-CORE, VÝŠKOVÝ SYSTÉM Bpv / VERTICAL SYSTEM Bpv

Elektrotechnický špecialista § 24 č. 4123 * 1 2 3 4 5 6 7 8 9 0 * PODPIS

GENERÁLNY PROJEKTANT / HEAD DESIGNER:
JKP Decelop s.r.o.
Ipeľská 8
949 11 NITRA
Ing. Jozef Kapitán, autorizovaný architekt-reko.sk
TEL.: +421 911 511 550
IČO: 47 352 615

OBJEDNÁVATEĽ / CLIENT:
Slovenská poľnohospodárska univerzita v Nitre
Andreja Hlinku 2
949 76 NITRA

PROJEKTANT / DESIGNER:
OPAlight.SK s.r.o.
Autorizovaný projektant pre projektovanie IT sietí, ESS a EPS
Licencie elektrických zariadení
Revízie elektro
919 35 Veľké Orvište nad Partizánskou
Ing. Gabriel Štibrik
+421 908 186 147

VYPRACOVAL / DRAWN BY: Gabriel Štibrik
KONTROLOVAL / CHECKED: Gabriel Štibrik
ZODP. PROJEKTANT / RESPONSIBLE: Gabriel Štibrik
SCHVÁLIL / APPROVED: Gabriel Štibrik

NÁZOV ZÁKAZKY / PROJECT NAME:
OBNOVA A MODERNIZÁCIA OBJEKTU CENTRA UNIVERZITNÉHO ŠPORTU PRI SPU V NITRE
Kat. územie: Nitra — Parc. číslo: 1885,1886

STUPEŇ PD / PROJECT STAGE: PROJEKT STAVBY
MIERKA / SCALE: 1:75
DÁTUM VYDANIA / DATE OF ISSUE: 12/23

NÁZOV OBJEKTU / OBJECT NAME:

NÁZOV PROFESNÉHO DIELU / PROFESSION PART: ELEKTROINŠTALÁCIA

NÁZOV DOKUMENTU / DOCUMENT NAME:
PODORYS 2. PP. - NAPOJENIE VZT

NÁZOV SUBORU / FILE NAME:
- _ JSP _ _E1.6_ _ _ _110 _

ČÍSLO PROJEKTU / PROJECT NUMBER	STUPEŇ PD / PROJECT STAGE	OBDOBNÝ SUBOR / BUSINESS PART	ČASŤ / PART	SO / O / OBJECT NAME	PROFESNÝ DIEL / PROF. PART	DLAŽDICA / DLATDICTION	ČÍSLO DOKUMENTU / DOCUMENT NUMBER	REVÍZIA / REVISION
-	JSP	_	_E1.6_	_	_	_	_110	_

KÓPIA / COPY

SK

1050