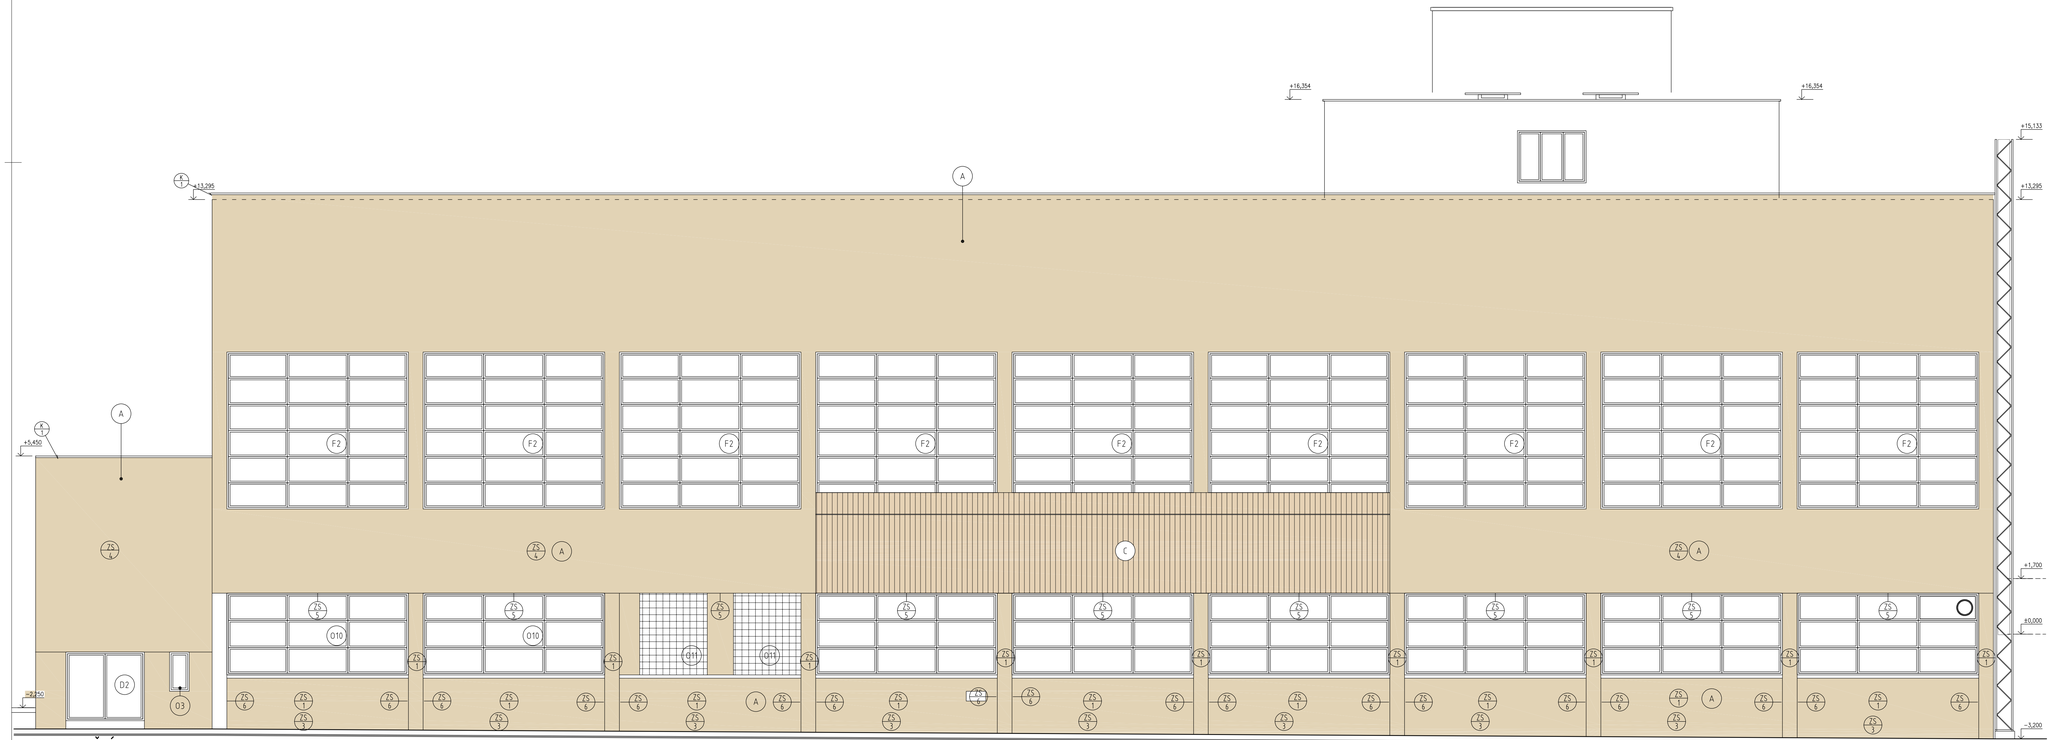

POHĽAD JUŽNÝ

LEGENDA OZNAČENÍ

A	TENKOVRSTVOVÁ SILIKÓNOVÁ OMIETKA hr. 2mm, FARBA baumit life 0157
B	KAMENNÝ OBKLAD TRAVERTÍN RÍMSKY BÉŽOVÝ, UMELÝ hr. 20mm
C	SENDVIČOVÉ PANELY S JADROM Z MIN. VLNY, KOTVENIE SKRYTÉ, DO EXIST. OCEĽ. KONŠTRUKCIE POVRCH. ÚPRAVA Z PROFIL. PLECHU hr. min. 0,5mm,ÚPRAVA PES min. hr. 25µm, RAL 1015
D	OBKLAD Z KOMPOZITNÝCH DOSIEK HR. 10mm, ODVETRANÁ FASÁDA, FAREBNÉ PREVEDENIE TRESPA TRIBECA GOLD
Fx	VONKAJŠIE HLINÍKOVÉ FASÁDNE VÝPLNE OTVOROV, PODROBNEJŠIE VIĎ. VÝPIS VÝPLNÍ OTVOROV
Dx	VÝPLNE VONKAJŠÍCH OKENNÝCH OTVOROV Z AL PROFILOV, PARAPET Z AL PLECHU PODROBNEJŠIE VIĎ. VÝPIS VÝPLNÍ OTVOROV
ZS 5	ZÁMOČNÍCKY VÝROBOK, PODROBNEJŠIE VIĎ. VÝPIS ZÁMOČNÍCKYCH PRÁC
KS 4	KLAMPIARSKY VÝROBOK, PODROBNEJŠIE VIĎ. VÝPIS KLAMPIARSKYCH PRÁC

±0,000 = ... m n.m.

SCHEMA / SCHEME — SÚR. SYSTÉM S-JTSK / GRID SYSTEM S-JTSK, VÝŠKOVÝ SYSTÉM BpV / VERTICAL SYSTEM BpV

GENERÁLNY PROJEKTANT / HEAD DESIGNER

AKE DEVELOP architektonický ateliér

AKP Develop s.r.o.
Ipeľská 4
949 11 NITRA
MAIL: mikle@projektant-architekt-nitra.sk
TEL.: +421 903 741 509
IČO: 47 852 879

OBJEDNÁVATEĽ / CLIENT
Slovenská poľnohospodárska univerzita v Nitre
Andreja Hlinku č.2
949 76 NITRA

SPU Slovenská poľnohospodárska univerzita v Nitre

SEVER

PROJEKTANT / DESIGNER

AKE DEVELOP architektonický ateliér

AKP Develop s.r.o.
Ipeľská 4
949 11 NITRA
MAIL: mikle@projektant-architekt-nitra.sk
TEL.: +421 903 741 509
IČO: 47 852 879

VYPRACOVAL / DRAWN BY	KONTROLOVAL / CHECKER
Ing. Stanislav Mikle	Ing. Stanislav Mikle
ZODP. PROJEKTANT / RESPONSIBLE	SCHVÁLIL / APPROVER
Ing. Stanislav Mikle	Ing. Stanislav Mikle

NÁZOV ZÁKAZKY / PROJECT NAME

OBNOVA A MODERNIZÁCIA OBJEKTU CENTRA UNIVERZITNÉHO ŠPORTU PRI SPU V NITRE

Kat. územie: Nitra Parc. číslo: 1885,1886

STUPEŇ PD / PROJECT STAGE	MIERKA / SCALE	DÁTUM VYDANIA / DATE OF ISSUE	POČET A4 / NUMBER OF A4
JSP	1:75	01/24	

NÁZOV OBJEKTU SO/IO / OBJECT NAME

NÁZOV PROFESNÉHO DIELU / PROFESSION PART
ARCHITEKTONICKO-STAVEBNÉ RIEŠENIE

NÁZOV DOKUMENTU / DOCUMENT NAME
POHĽAD JUŽNÝ
NOVÝ STAV

NÁZOV SÚBORU / FILE NAME

ČÍSLO PROJEKTU PROJECT NUMBER	STUPEŇ PD PROJECT STAGE	OBCHODNÝ SÚBOR BUSINESS PART	ČASŤ PART	SO / IO OBJECT NAME	PROFESNÝ DIEL DILATÁCIA PROF. PART DILATATION	ČÍSLO DOKUMENTU DOCUMENT NUMBER	REVÍZIA REVISION
-	JSP	E1.1				306	

KÓPIA / COPY