


Č.M.	NÁZOV MIESTNOSTI	KÓD ZARIADENIA	NÁZOV PREDMETU	KS	POPIS
SO 101 - 2.NP					
1.201	CHODBA	PR	PANELOVÝ RADIATOR	4	BIELA, MAT, HLADKÉ ČELO, HORNÁ MREŽKA, BLUŠIA SPECIFIKÁCIA TECH. PARAMETROV V ČASTI PD UK - VYKUROVANIE
1.202	VÝFAH				
1.203	PREDSEŇ				
1.204	WC	WC	WC	1	BIELE ZÁVESNE KERAMICKÉ WC + PODOMETKOVÝ SPLACHOVACÍ SYSTÉM + TLAČIDLO SPLACHOVANIA-ČIERNA, MAT
		U2	UMÝVADLO	1	BIELE NÁSTENNÉ KERAMICKÉ UMÝVADLO, 600x420 MM + ČIERNY SIFÓN A ČIERNY UZÁVER VÝPUSTI
		B2	BATÉRIA	1	PAKOVÁ UMÝVADLOVÁ BATÉRIA, MOSADZ, KONŠTRUKCIA, ČIERNY POVLAK, MAT, 180x145 MM
		Z	ZRKADLO	1	NÁSTENNÉ ZRKADLO, 400 x 800 MM
		ZU	ZÁSOBNÍK NA PAPIER, UTIERKY	1	MONTÁŽ NA STENU, ČIERNA, MAT
		ZP	ZÁSOBNÍK NA TOALETNÝ PAPIER	2	MONTÁŽ NA STENU, ČIERNA, MAT, UZAMKYATEŇ
		WC KEFA	WC KEFA	2	MONTÁŽ NA STENU, ČIERNA, MAT
		KOŠ ODPADKOVÝ	KOŠ ODPADKOVÝ	1	NÁŠAPNÉ OTVÁRANIE, 170x250 MM, ČIERNY LAK, MAT
		KOŠ ODPADKOVÝ SÚL	KOŠ ODPADKOVÝ SÚL	1	ČIERNA, MAT, OKRÚHLÝ, VOJNE STOJACI, BEZ VRCHNÉHO UZÁVRETIA
		DM	DÁVKOVAC, MYDLA	1	MONTÁŽ NA STENU, ČIERNA, MAT
		SP	SANITÁRNA PRIEČKA		VÍD, VÝKRES Č. EI-15
1.205	CHODBA	PR	PANELOVÝ RADIATOR	1	BIELA, MAT, HLADKÉ ČELO, HORNÁ MREŽKA, BLUŠIA SPECIFIKÁCIA TECH. PARAMETROV V ČASTI PD UK - VYKUROVANIE
1.206	SCHODISKO				
1.207	CHODBA				
1.208	EXPOZIČIA (KOMIKS)	E1-101-1.208	EXPOZIČNÝ MODUL	1	ATYP, NÁBYTOK, VÍD, PROJEKTOVÁ DOKUMENTÁCIA - ČASŤ EXPOZIČIA
		E2-101-1.208	EXPOZIČNÝ MODUL	1	ATYP, NÁBYTOK, VÍD, PROJEKTOVÁ DOKUMENTÁCIA - ČASŤ EXPOZIČIA
		E3-101-1.208	EXPOZIČNÝ MODUL	1	ATYP, NÁBYTOK, VÍD, PROJEKTOVÁ DOKUMENTÁCIA - ČASŤ EXPOZIČIA
		T1-101-1.208	SEDACÍ VAK	2	ČIERNE PREDVEDENIE, POLYESTER, 900x700 MM
		PR	PANELOVÝ RADIATOR	2	BIELA, MAT, HLADKÉ ČELO, HORNÁ MREŽKA, BLUŠIA SPECIFIKÁCIA TECH. PARAMETROV V ČASTI PD UK - VYKUROVANIE
1.209	EXPOZIČIA (KOMIKS)	RASŤUNA + KVEŤINÁČ	RASŤUNA + KVEŤINÁČ	1	BIELY KERAMICKÝ KVEŤINÁČ, PRÍSPÔSOBÍ VEĽKOSTI RASŤUNY
		PR	PANELOVÝ RADIATOR	2	BIELA, MAT, HLADKÉ ČELO, HORNÁ MREŽKA, BLUŠIA SPECIFIKÁCIA TECH. PARAMETROV V ČASTI PD UK - VYKUROVANIE
		ZATEMŇOVACIA ROLETA	ZATEMŇOVACIA ROLETA	2	BIELA, NAVIACI MECHANIZMUS, VOJNE ROVNÝ VISIACA, KOTVENIE NA STENU, NAD HORNÉ OŠTENIE OKNA/KLENBU
		E1-101-1.209	EXPOZIČNÝ MODUL	1	ATYP, NÁBYTOK, VÍD, PROJEKTOVÁ DOKUMENTÁCIA - ČASŤ EXPOZIČIA
		E2-101-1.209	EXPOZIČNÝ MODUL	1	ATYP, NÁBYTOK, VÍD, PROJEKTOVÁ DOKUMENTÁCIA - ČASŤ EXPOZIČIA
1.210	EXPOZIČIA (SLOVO+OBRÁZ)	E3-101-1.209	EXPOZIČNÝ MODUL	1	ATYP, NÁBYTOK, VÍD, PROJEKTOVÁ DOKUMENTÁCIA - ČASŤ EXPOZIČIA
		E4-101-1.209	EXPOZIČNÝ MODUL	1	ATYP, NÁBYTOK, VÍD, PROJEKTOVÁ DOKUMENTÁCIA - ČASŤ EXPOZIČIA
		T1-101-1.209	ČALUNENÝ POUF/ABURET	9	ČALUNENIE, ČIERNA/ANTRACIT, Ø450 MM, V. 450 MM
		PR	PANELOVÝ RADIATOR	2	BIELA, MAT, HLADKÉ ČELO, HORNÁ MREŽKA, BLUŠIA SPECIFIKÁCIA TECH. PARAMETROV V ČASTI PD UK - VYKUROVANIE
		ZATEMŇOVACIA ROLETA	ZATEMŇOVACIA ROLETA	2	BIELA, NAVIACI MECHANIZMUS, VOJNE ROVNÝ VISIACA, KOTVENIE NA STENU, NAD HORNÉ OŠTENIE OKNA/KLENBU
1.211	EXPOZIČIA (SLOVO+OBRÁZ)	E1-101-1.210	EXPOZIČNÝ MODUL	1	ATYP, NÁBYTOK, VÍD, PROJEKTOVÁ DOKUMENTÁCIA - ČASŤ EXPOZIČIA
		E2-101-1.210	EXPOZIČNÝ MODUL	1	ATYP, NÁBYTOK, VÍD, PROJEKTOVÁ DOKUMENTÁCIA - ČASŤ EXPOZIČIA
		E3-101-1.210	EXPOZIČNÝ MODUL	1	ATYP, NÁBYTOK, VÍD, PROJEKTOVÁ DOKUMENTÁCIA - ČASŤ EXPOZIČIA
		T1-101-1.210	SEDACÍ VAK	2	ČIERNE PREDVEDENIE, POLYESTER, 900x700 MM
		PR	PANELOVÝ RADIATOR	1	BIELA, MAT, HLADKÉ ČELO, HORNÁ MREŽKA, BLUŠIA SPECIFIKÁCIA TECH. PARAMETROV V ČASTI PD UK - VYKUROVANIE
1.212	EXPOZIČIA (SLOVO)	ZATEMŇOVACIA ROLETA	ZATEMŇOVACIA ROLETA	1	BIELA, NAVIACI MECHANIZMUS, VOJNE ROVNÝ VISIACA, KOTVENIE NA STENU, NAD HORNÉ OŠTENIE OKNA/KLENBU
		E1-101-1.211	PREMETACIA PLOCHA	1	BLUŠIA SPECIFIKÁCIA VÍD, PROJEKTOVÁ DOKUMENTÁCIA - ČASŤ EXPOZIČIA
		PR	PANELOVÝ RADIATOR	3	BIELA, MAT, HLADKÉ ČELO, HORNÁ MREŽKA, BLUŠIA SPECIFIKÁCIA TECH. PARAMETROV V ČASTI PD UK - VYKUROVANIE
		ZATEMŇOVACIA ROLETA	ZATEMŇOVACIA ROLETA	3	BIELA, NAVIACI MECHANIZMUS, VOJNE ROVNÝ VISIACA, KOTVENIE NA STENU, NAD HORNÉ OŠTENIE OKNA/KLENBU
		E1-101-1.212	EXPOZIČNÝ MODUL	1	ATYP, NÁBYTOK, VÍD, PROJEKTOVÁ DOKUMENTÁCIA - ČASŤ EXPOZIČIA
1.213	EXPOZIČIA (SLOVO)	E2-101-1.212	EXPOZIČNÝ MODUL	1	ATYP, NÁBYTOK, VÍD, PROJEKTOVÁ DOKUMENTÁCIA - ČASŤ EXPOZIČIA
		E3-101-1.212	EXPOZIČNÝ MODUL	1	ATYP, NÁBYTOK, VÍD, PROJEKTOVÁ DOKUMENTÁCIA - ČASŤ EXPOZIČIA
		E4-101-1.212	EXPOZIČNÝ MODUL	1	ATYP, NÁBYTOK, VÍD, PROJEKTOVÁ DOKUMENTÁCIA - ČASŤ EXPOZIČIA
		E5-101-1.212	EXPOZIČNÝ MODUL	1	ATYP, NÁBYTOK, VÍD, PROJEKTOVÁ DOKUMENTÁCIA - ČASŤ EXPOZIČIA
		E6-101-1.212	EXPOZIČNÝ MODUL	1	ATYP, NÁBYTOK, VÍD, PROJEKTOVÁ DOKUMENTÁCIA - ČASŤ EXPOZIČIA
		E7-101-1.212	EXPOZIČNÝ MODUL	1	ATYP, NÁBYTOK, VÍD, PROJEKTOVÁ DOKUMENTÁCIA - ČASŤ EXPOZIČIA
		T1-101-1.212	ČALUNENÝ POUF/ABURET	17	ČALUNENIE, ČIERNA/ANTRACIT, Ø450 MM, V. 450 MM
		PR	PANELOVÝ RADIATOR	3	BIELA, MAT, HLADKÉ ČELO, HORNÁ MREŽKA, BLUŠIA SPECIFIKÁCIA TECH. PARAMETROV V ČASTI PD UK - VYKUROVANIE
		ZATEMŇOVACIA ROLETA	ZATEMŇOVACIA ROLETA	3	BIELA, NAVIACI MECHANIZMUS, VOJNE ROVNÝ VISIACA, KOTVENIE NA STENU, NAD HORNÉ OŠTENIE OKNA/KLENBU
		E1-101-1.213	EXPOZIČNÝ MODUL	1	ATYP, NÁBYTOK, VÍD, PROJEKTOVÁ DOKUMENTÁCIA - ČASŤ EXPOZIČIA
1.214	EXPOZIČIA (SLOVO)	E2-101-1.213	EXPOZIČNÝ MODUL	1	ATYP, NÁBYTOK, VÍD, PROJEKTOVÁ DOKUMENTÁCIA - ČASŤ EXPOZIČIA
		E3-101-1.213	EXPOZIČNÝ MODUL	1	ATYP, NÁBYTOK, VÍD, PROJEKTOVÁ DOKUMENTÁCIA - ČASŤ EXPOZIČIA
		E4-101-1.213	EXPOZIČNÝ MODUL	1	ATYP, NÁBYTOK, VÍD, PROJEKTOVÁ DOKUMENTÁCIA - ČASŤ EXPOZIČIA
		E5-101-1.213	EXPOZIČNÝ MODUL	1	ATYP, NÁBYTOK, VÍD, PROJEKTOVÁ DOKUMENTÁCIA - ČASŤ EXPOZIČIA
		PR	PANELOVÝ RADIATOR	2	BIELA, MAT, HLADKÉ ČELO, HORNÁ MREŽKA, BLUŠIA SPECIFIKÁCIA TECH. PARAMETROV V ČASTI PD UK - VYKUROVANIE
1.215	SCHODISKO				
1.216	CHODBA	PR	PANELOVÝ RADIATOR	1	BIELA, MAT, HLADKÉ ČELO, HORNÁ MREŽKA, BLUŠIA SPECIFIKÁCIA TECH. PARAMETROV V ČASTI PD UK - VYKUROVANIE
1.217	SCHODISKO				

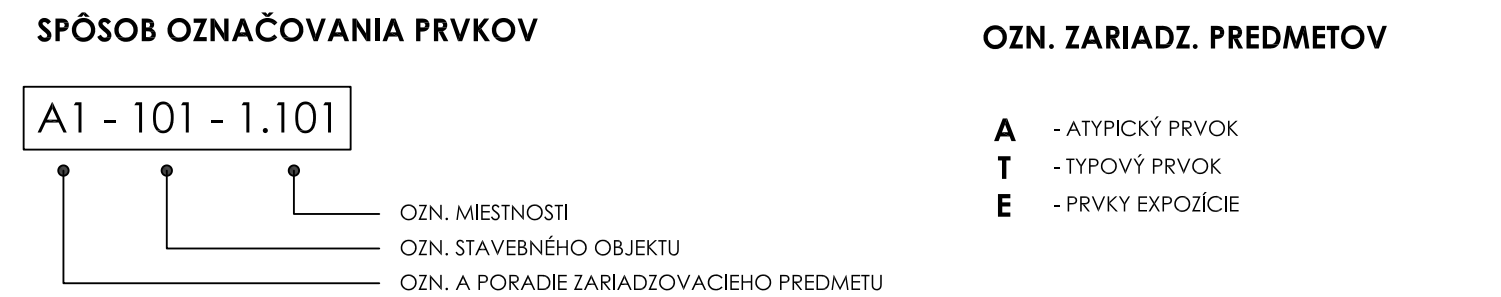

POZNÁMKY PRE FOTOTOVÁROV (DODÁVATEĽO), JEDNOTLIVÝCH ČASŤI STAVBY

- PROJEKTANT NENIESE ZODPOVEDNOSŤ ZA JAKÉZ ZMENY UŠKŔBŔOČENÉ ŽE JHO FÉČMÉHO SÚHLASU
- VŠETKY ROZMERY VYPĽYVÁJÚCE Z PD PRED VÝROBOU A ZAČATÍM PRÁČ ZAMERAT NA STAVBE
- ROZDEĽÍ ŽISTENÉ NA STAVBE OPROTI PD JE NUTNÉ V TECHNICKOM RIŠENÍ ODSÚHLASIŤ S PROJEKTANTOM A AUTORKOM, ÉSTE PRED SAMOTNOU REALIZÁCIOU PRI RIŠENÍ NESÚHLADI MEDZI JEDNOTLIVÝMI ČASŤAMI PD JE NUTNÉ KONTAKTOVATĽ PROJEKTANTA
- VŠETKY ZMENY A ÚPRÁVY MATERIALOVÉHO RIŠENIA PRED REALIZÁCIOU PRÁČ ODSÚHLASIŤ S PROJEKTANTOM
- VŠETKY POVRCHOVÉ ÚPRÁVY, FAREBNÉ ODTIENI, VRÁTANÉ ICH ZMENI MUSIA BYŤ PRED REALIZÁCIOU ODSÚHLASÉNE PROJEKTANTOM A AUTORKOM STAVBY

AUTOR PROJEKTU	YOUNG.S architects s.r.o. Ing. arch. Jozef Bátor, PhD. Ing. arch. Tomáš Medlen Ing. arch. Michala Perejová Lucia Věvďerová
ZODPOVEDNÝ PROJEKTANT	Ing. arch. Jozef Bátor, PhD.
VYPRACOVAL	Ing. arch. Tomáš Medlen Ing. arch. Michala Perejová Lucia Věvďerová
STAVEBNÍK	Banskobystrický samosprávny úrad Námestie SNP 23, 274 01 Banská Bystrica
NÁZOV STAVBY	PREMENA PRVÉHO SLOVENSKÉHO LITERÁRNEHO GYMNAZIA - REVÚCA
MESTO STAVBY	Zelazná 27, 050 01 Revúca, C, parcel: 814/6, 816, 817, 818, 819, 802/2, 802/3, 177/1/9, 177/1/8, 441/103, 4382, 4383
STAVEBNÝ OBJEKT	SO 101, SO 102, SO 111
ČASŤ	PROJEKT INTERIÉRU - 1. ETAPA
OBJEKT	D - INTERIÉROVÉ PRVKY 2.NP

DAŤUM	04/2022	
STUPEŇ	RP	
FORMÁT		
KÓPIA	ČÍSLO VÝKRESU	VERZIA
D1 - 02		
1:50		