




Rez A-A

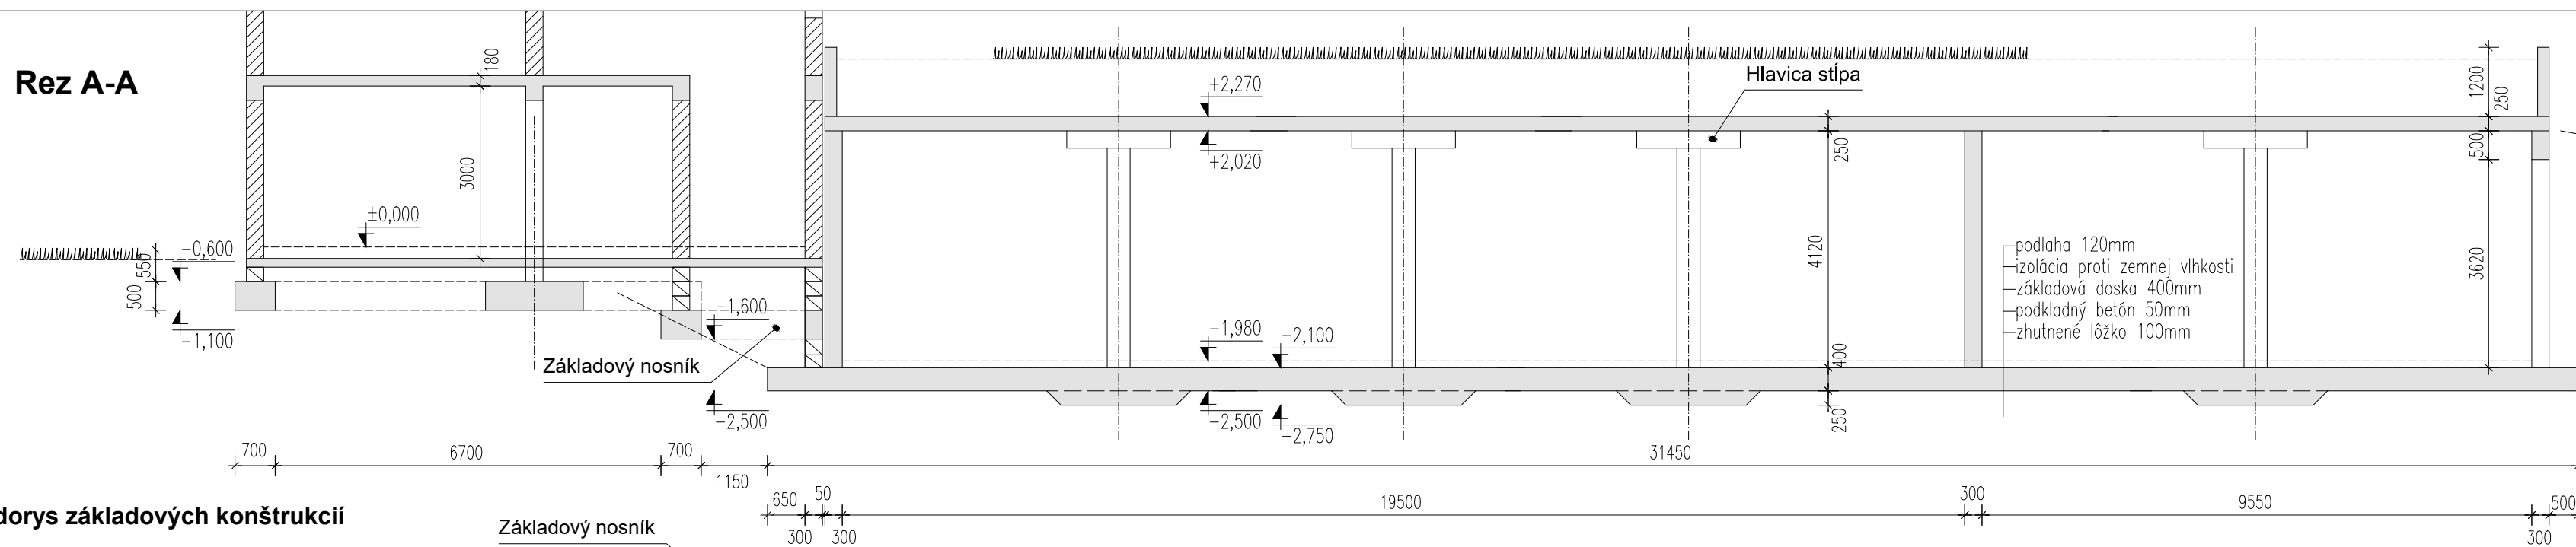


Pódorys základových konštrukcií

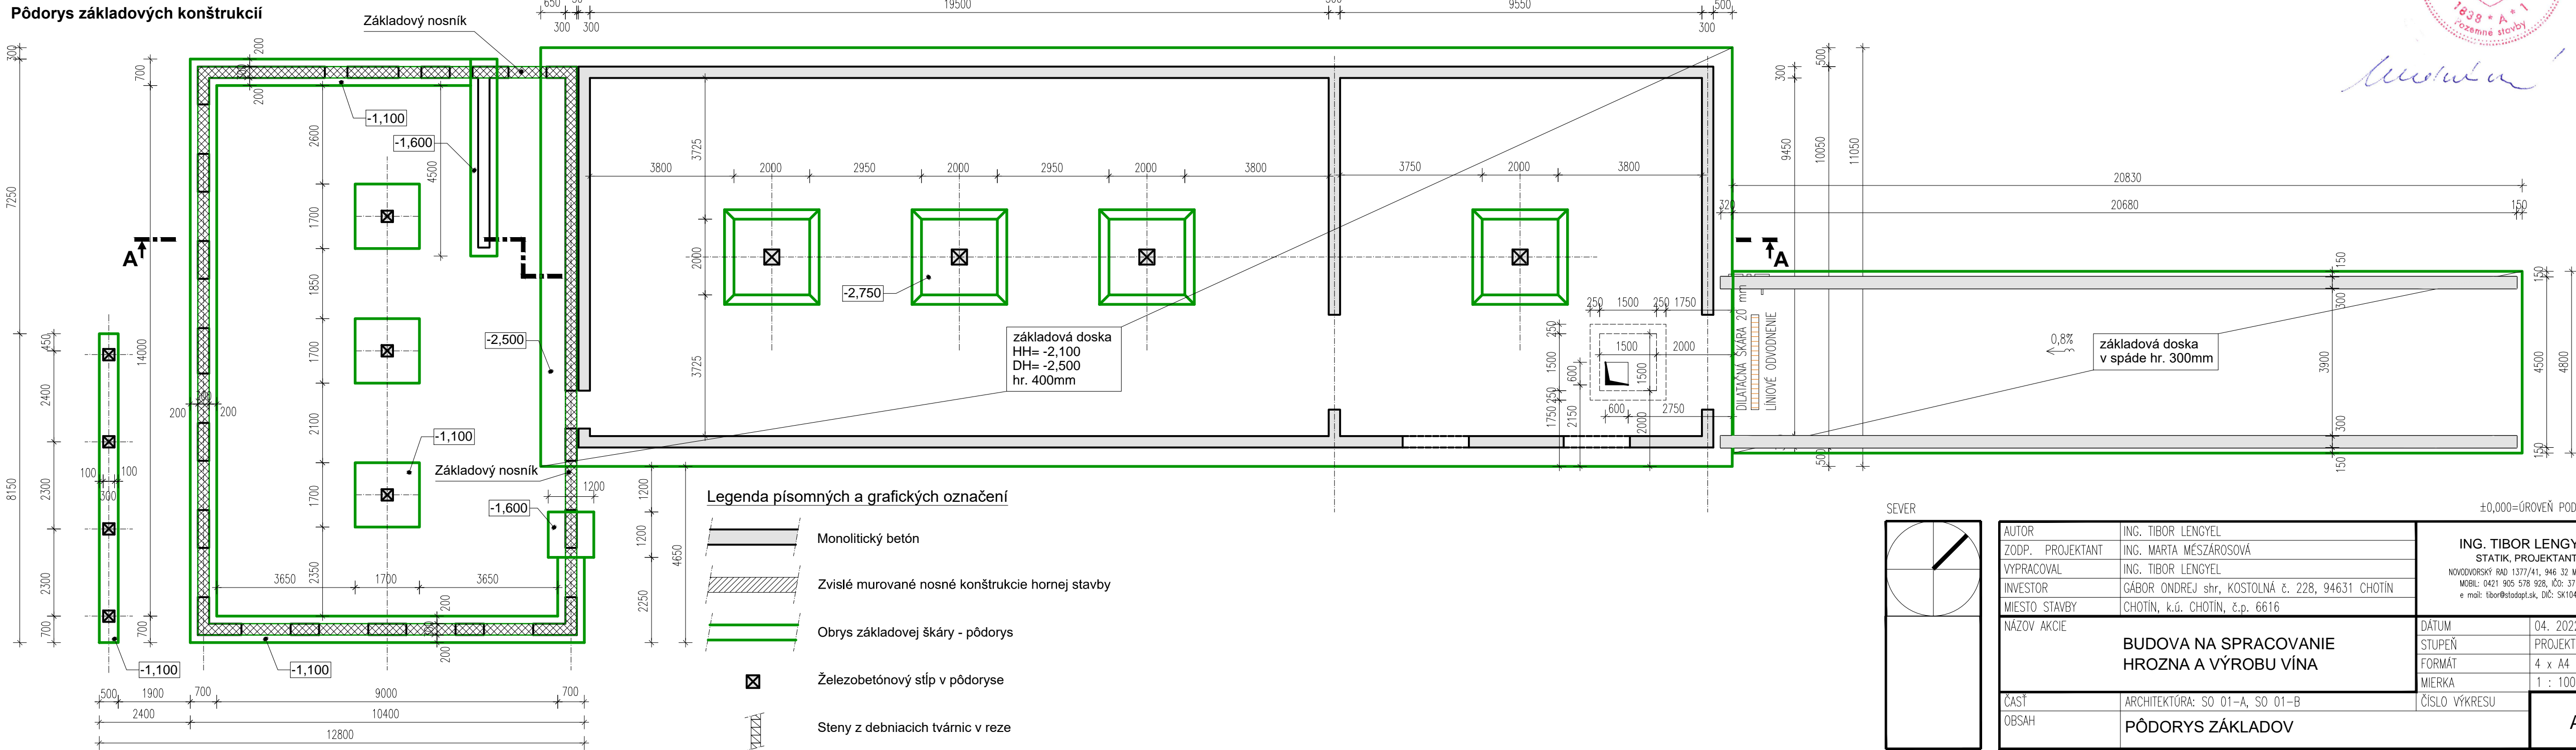

Legenda písomných a grafických označení

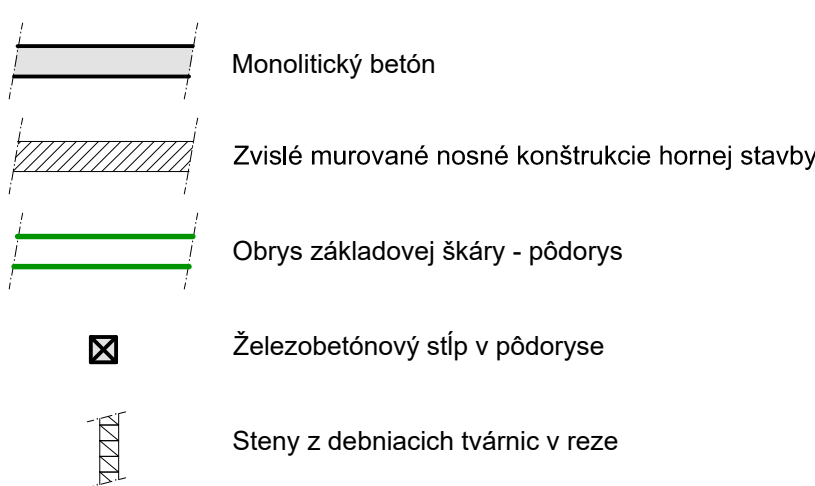

SEVER

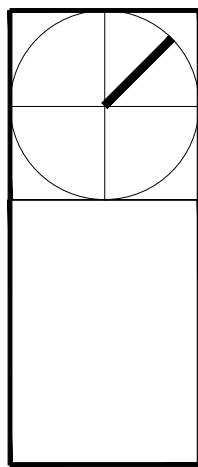

AUTOR	ING. TIBOR LENGYEL	ING. TIBOR LENGYEL STATIK. PROJEKTANT NOVOHORSKÝ RAD 1377/41, 946 32 MARCELOVA MOBL: 0471 905 578 928, 031 555 243 e-mail: tibo@kroszopaj.sk, IČ: 3810465707
ZODP. PROJEKTANT	ING. MARTA MÉSAROSOVÁ	
VYPRACOVAL	ING. TIBOR LENGYEL	
INVESTOR	GABOR ONDREJ shr, KOSTOLNÁ č. 228, 94631 CHOTIN	
MIESTO STAVBY	CHOTIN, k.ú. CHOTIN, č.p. 6616	DÁTUM04. 2022 STUPEŇPROJEKT NA SP. FORMÁT4 x A4 MIERKA1 : 100
NÁZOV AKCIE	BUDOVA NA SPRACOVANIE HROZNA A VÝROBU VÍNA	
ČASŤ	ARCHITEKTÚRA: SO 01-A, SO 01-B	
ČÍSLO VÝKRESU	ČÍSLO VÝKRESU	
ČÍSLO VÝKRESU	ČÍSLO VÝKRESU	A 02
ČÍSLO VÝKRESU	ČÍSLO VÝKRESU	