

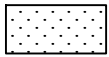


A  
-


PRIEČNY REZ  
1:50

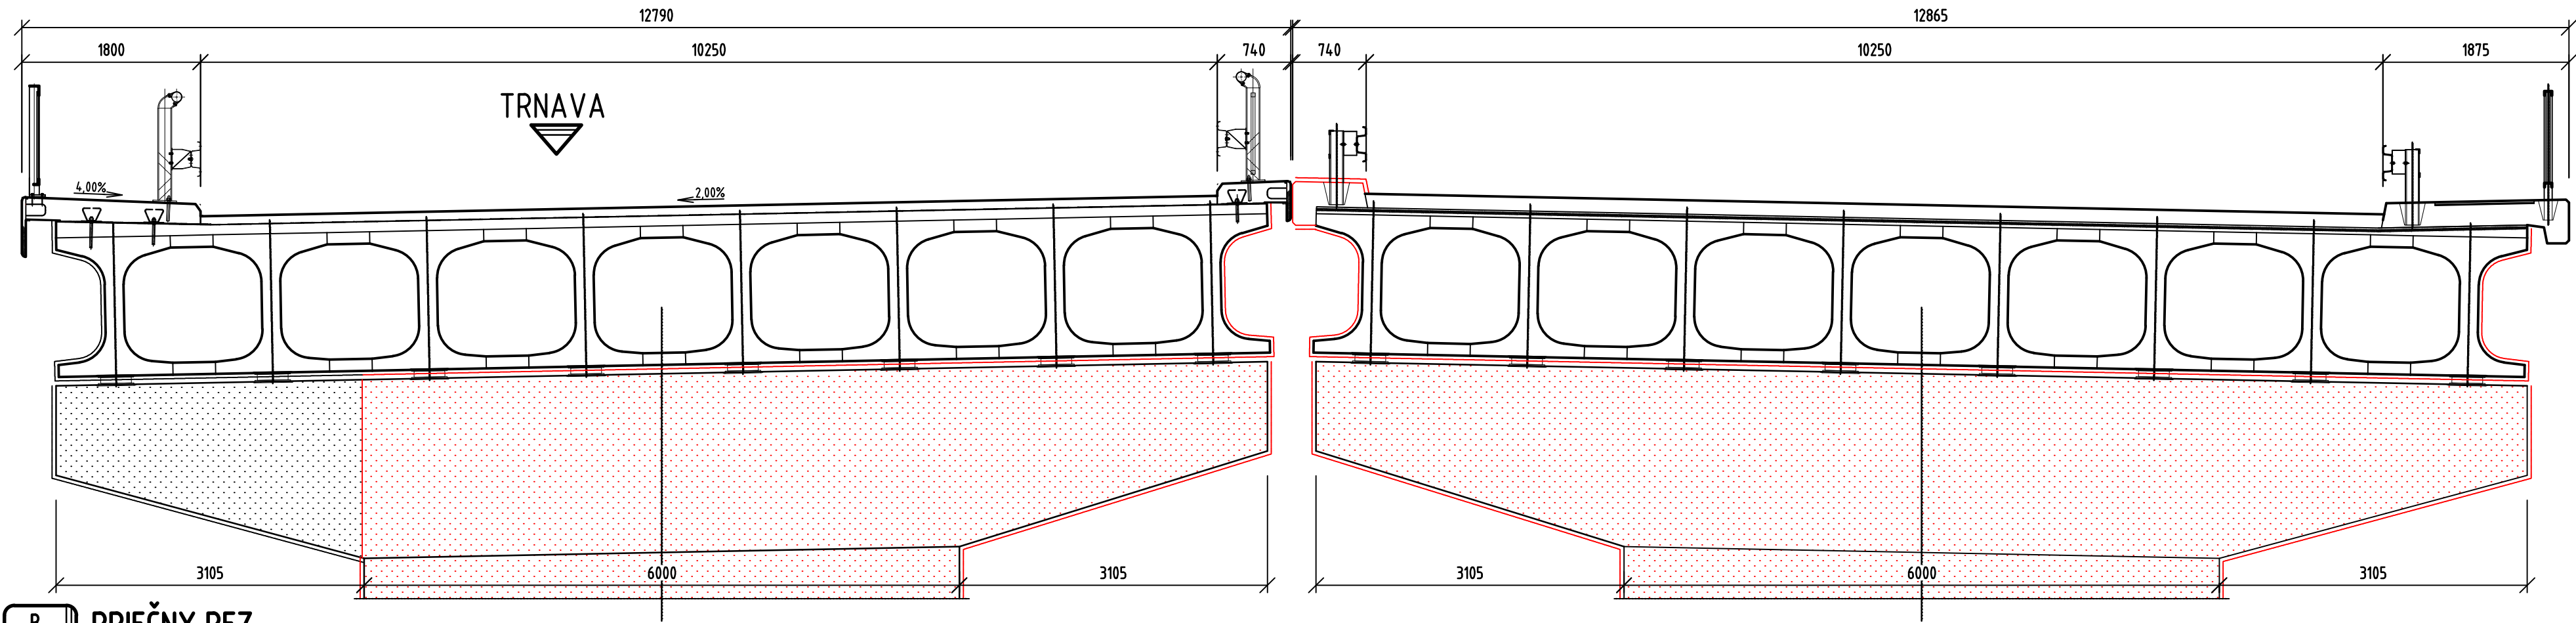

ZASANOVANÁ PLOCHA V PREDCHÁDZAJÚCEJ OPRAVE

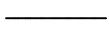

ZASANOVANÁ PLOCHA V PREDCHÁDZAJÚCEJ OPRAVE

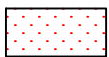


PLOCHA NOVEJ SANÁCIE



PLOCHA NOVEJ SANÁCIE

B  
-

PRIEČNY REZ  
1:50

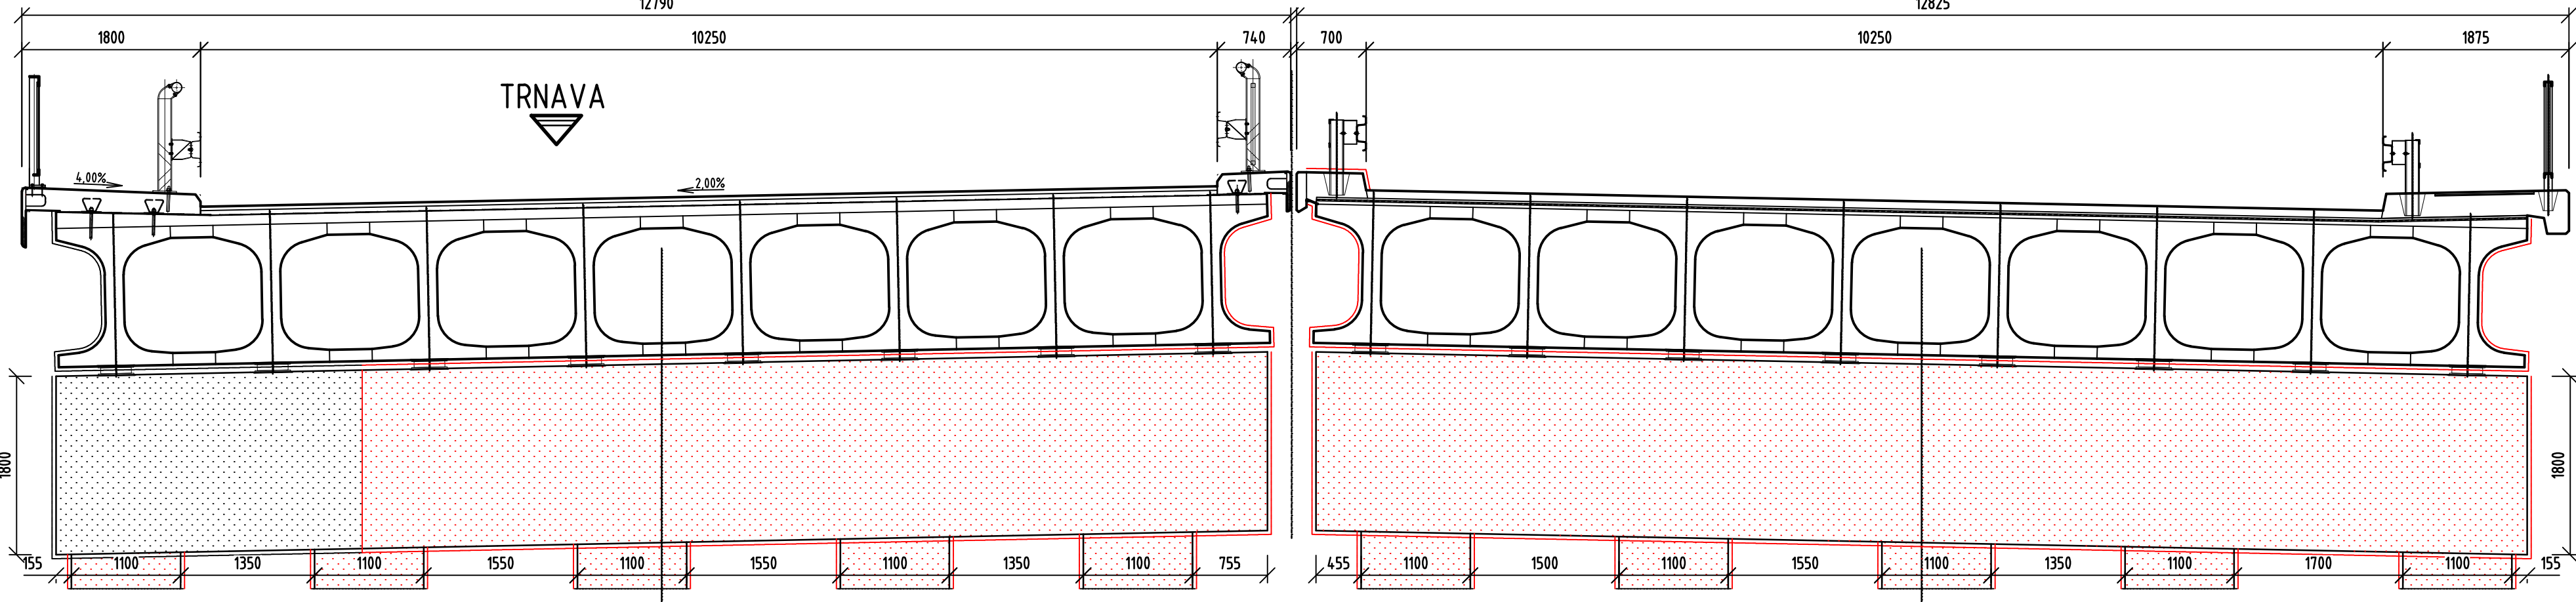


OBJEDNÁVATEĽ STAVBY



Národná diaľničná spoločnosť, a. s.  
Dúbravská cesta 14, 841 04 Bratislava

PEČIATKA A PODPIS

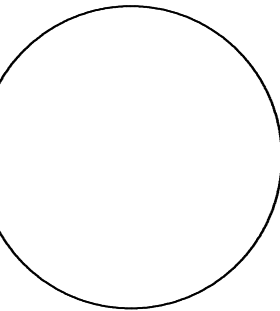

VYPRACOVAL Ing. Ľudovít FARKAŠ	KOORDINÁTOR PROJEKTU Ing. Ľudovít FARKAŠ	<b>CEMOS</b> CEMOS, s. r. o. Mlynské nivy 70 821 05 Bratislava	
ZODPOVEDNÝ PROJEKTANT Ing. Ľudovít FARKAŠ	KONTROLOVAL Ing. František BRLIŤ		
STAVBA <b>OPRAVA SPODNEJ STAVBY MOSTA EV. Č. R1-033 LEHOTA</b>		SÚRADNICOVÝ SYSTÉM	S-JTSK
KRAJ NITRIANSKY		VÝŠKOVÝ SYSTÉM	Bpv
OBJEKT <b>201</b>		STUPEŇ	<b>DP</b>
PRÍLOHA PRIEČNE REZY		POČET A4	4A4
ČASŤ		MIERKA	1:50
KÓD		ČÍSLO ZÁKAZKY	15/22
		DÁTUM	7/2022
		SÚPRAVA	ZMENA
		PRÍLOHA	<b>27</b>