


SITUAČNÍ VÝKRES ŠIRŠÍCH VZTAHŮ

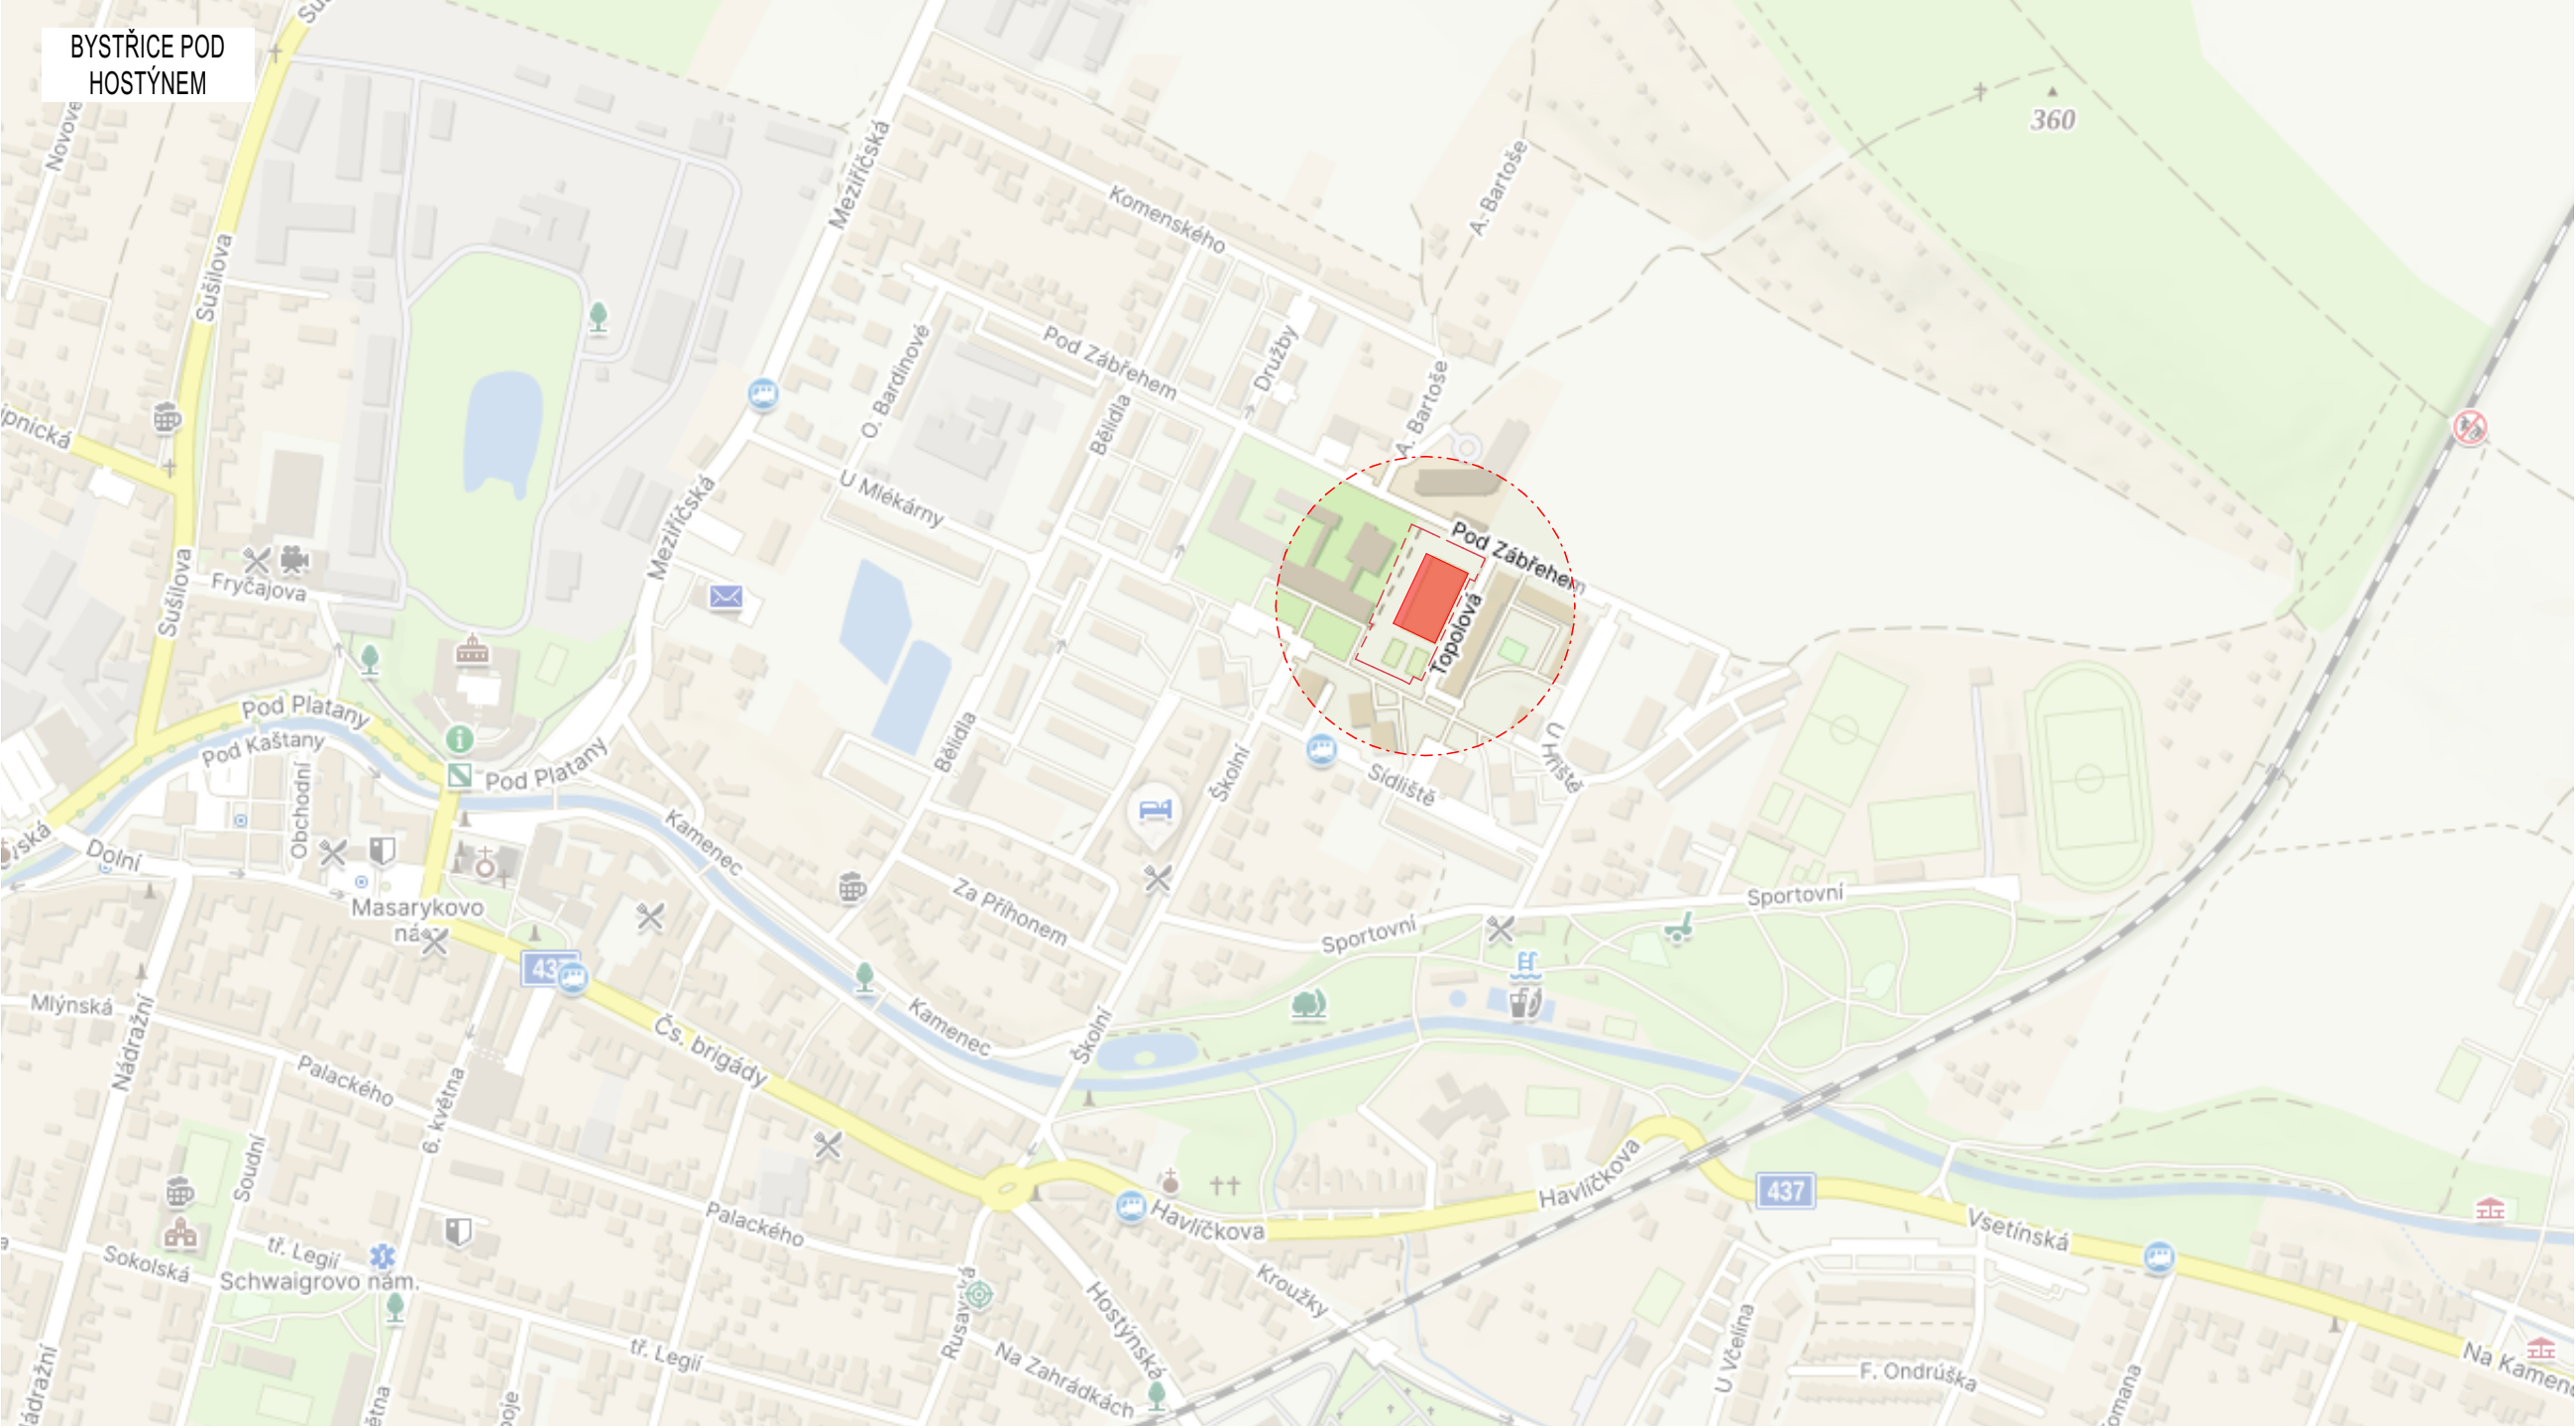

BYSTŘICE POD HOSTÝNEM - NADHLED



LEGENDA

- PLOCHA UMT II. GENERACE S KŘEMIČITÝM VSYPEM, VÝŠKA VLASU 20mm
- HRANICE DOTČENÉHO ÚZEMÍ STAVBOU

VEŠKERÉ MÍRY ZODPOVĚDNĚ KONTROLOVAT NA STAVBĚ. KÓTY NEJSOU NADŘAZENY ČARÁM, DŮLEŽITÉ JE LÍCOVÁNÍ A NÁVAZNOST KONSTRUKCÍ. MATERIÁLY A POVRCHOVÉ ÚPRAVY PROVÁDĚT PODLE VZORKU ODSOUHLASENÉHO ARCHITEKTEM.

NEDÍLNOU SOUČÁSTÍ VÝKRESOVÉ DOKUMENTACE JE TECHNICKÁ ZPRÁVA.

KAŽDÁ ZMĚNA PROJEKTU ČI POUŽITÉHO MATERIÁLU MUSÍ BÝT KONZULTOVÁNAS PROJEKTANTEM. MUSÍ BÝT DODRŽENÉ MONTÁŽNÍ A UŽIVATELSKÉ POKYNY DODAVATELŮ MATERIÁLŮ A TECHNOLOGIÍ.

PŘED VÝROBOU DÍLENSKÝCH ČÁSTÍ STAVBY MUSÍ BÝT OVĚŘENY SKUTEČNÉ ROZMĚRY V MÍSTĚ OSAZENÍ PRVKŮ. TOTO ZAJISTÍ DODAVATEL STAVBY PŘÍPADNĚ SUBDODAVATEL ČÁSTÍ/TECHNOLOGIE.

PROJEKT

Revitalizace víceúčelového hřiště na sídlišti v Bystřici pod Hostýnem., na p.č. 2678/14, 2678/13, 2678,12, 2678/15, 2678/16"
Město Bystřice pod Hostýnem, 768 61, Česko

INVESTOR

Město Bystřice pod Hostýnem
Masarykovo náměstí 137, Bystřice pod Hostýnem 768 61

INŽENÝRING STAVBY

ARCHITEKT

MOTION construction s.r.o.

GENERÁLNÍ PROJEKTANT

MOTION Construcion s.r.o.
Zahradní 334, Lubenec, 439 83
T: 606 452 280
E: studio@mo-co.cz



VYPRACOVAL

Petr Jandák
Ing. Jiří Dvorrák

ZODPOVĚDNÝ PROJEKTANT

Ing. Jiří Dvorrák, ČKAIT 0013777

ZPRACOVATEL PROFESNÍ ČÁSTI

MOTION Construcion s.r.o.
Zahradní 334, Lubenec, 439 83
T: 606 452 280
E: studio@mo-co.cz




VYPRACOVAL

Petr Jandák

ZODPOVĚDNÝ PROJEKTANT

Ing. Jiří Dvorrák, ČKAIT 0013777

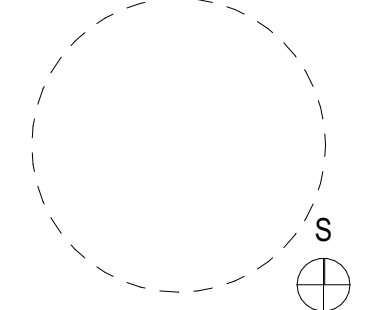

STUPEŇ	DPS
ČÁST	C SIT
STAVEBNÍ OBJEKT:	SO 01 a SO 02
STAVEBNÍ PODOBJEKT:	-

VÝKRES SITUAČNÍ VÝKRES ŠIRŠÍCH VZTAHŮ		
DATUM	01/2024	REVIZE/ DATUM
MĚŘÍTKO		PARÉ
ČÍSLO VÝKRESU	C.1	