


KATASTRÁLNÍ SITUAČNÍ VÝKRES

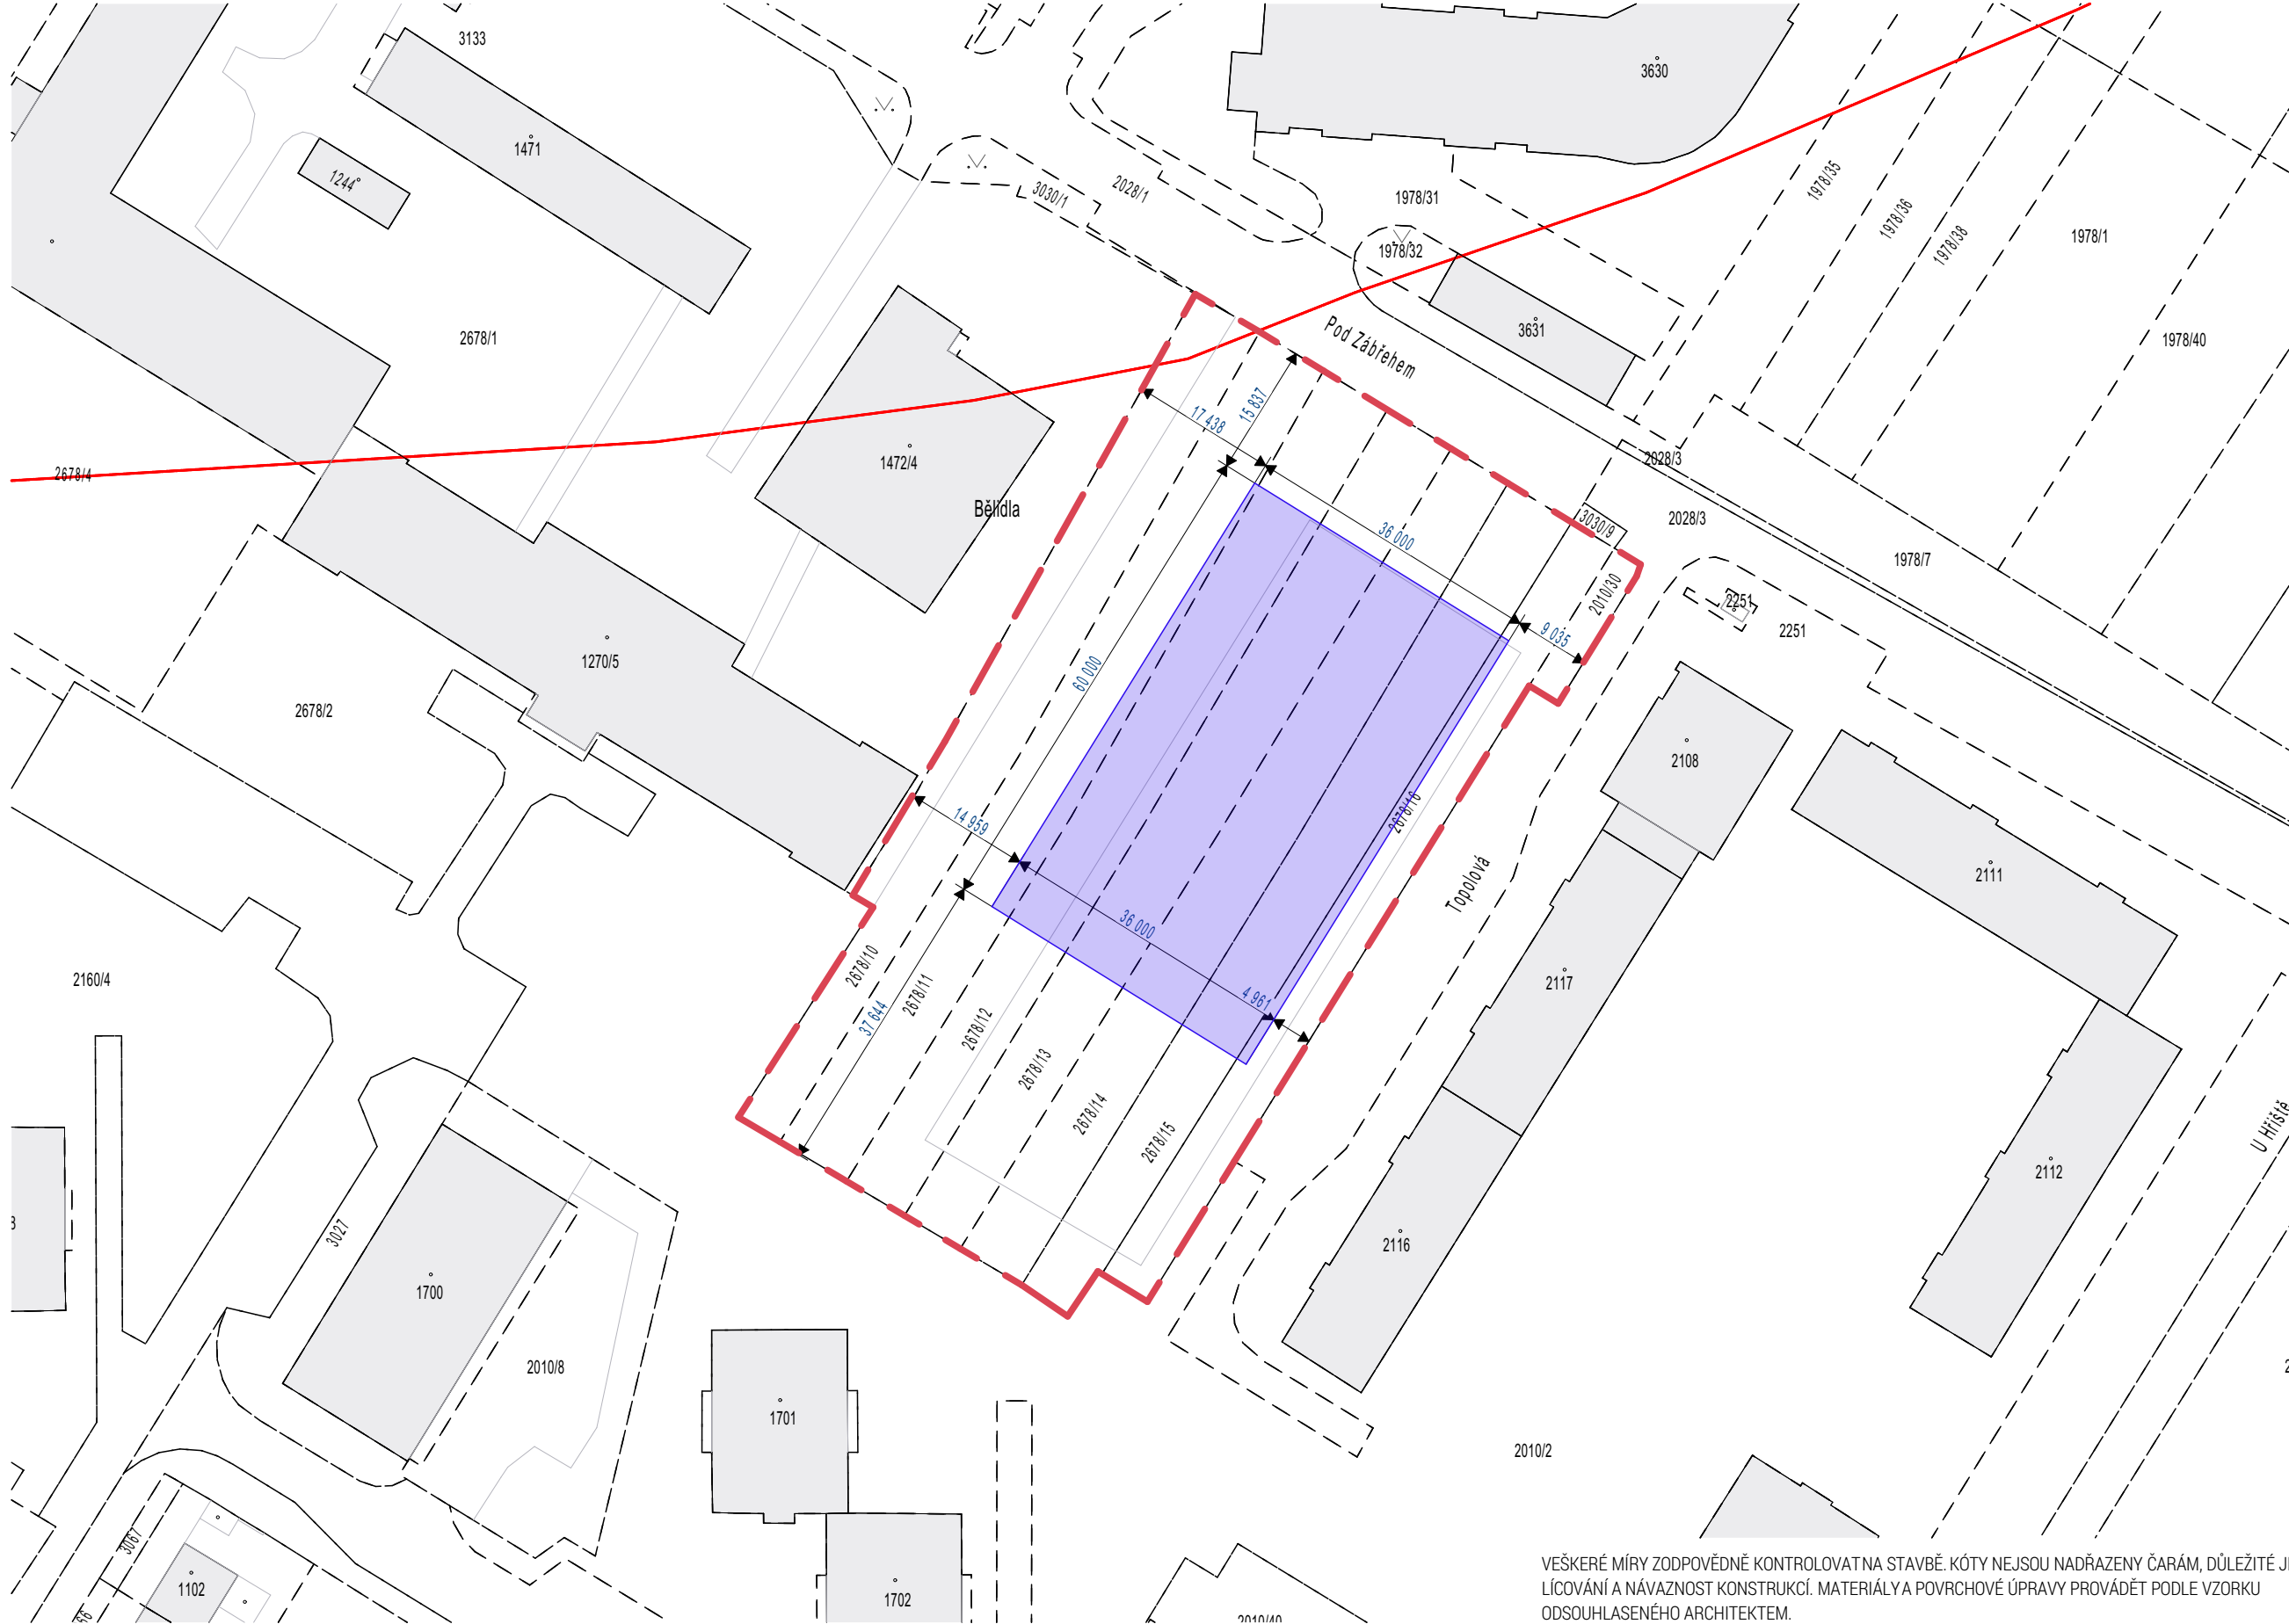

LEGENDA

-  PLOCHA UMT II. GENERACE S KŘEMIČITÝM VSYPEM, VÝŠKA VLASU 20mm
 - - - - - HRANICE KATASTRU
 - - - - - HRANICE DOTČENÉHO ÚZEMÍ STAVBOU

PROJEKT

„Revitalizace víceúčelového hřiště na sídlišti v Bystřici pod Hostýnem.“, na p.č. 2678/14, 2678/13, 2678,12, 2678/15, 2678/16“
Město Bystřice pod Hostýnem, 768 61, Česko

INVESTOR

Město Bystřice pod Hostýnem
Masarykovo náměstí 137, Bystřice pod Hostýnem 768 61

INŽENÝRING STAVBY

ARCHITEKT

MOTION construction s.r.o.

GENERÁLNÍ PROJEKTANT

MOTION Constrution s.r.o.
Zahradní 334, Lubenec, 439 83
T: 606 452 280
E: studio@mo-co.cz



VYPRACOVAL

Petr Jandák
Ing. Jiří Dvořák

ZODPOVĚDNÝ PROJEKTANT

Ing. Jiří Dvořák, ČKAIT 0013777

ZPRACOVATEL PROFESNÍ ČÁSTI

MOTION Constrution s.r.o.
Zahradní 334, Lubenec, 439 83
T: 606 452 280
E: studio@mo-co.cz




VYPRACOVAL

Petr Jandák

ZODPOVĚDNÝ PROJEKTANT

Ing. Jiří Dvořák, ČKAIT 0013777

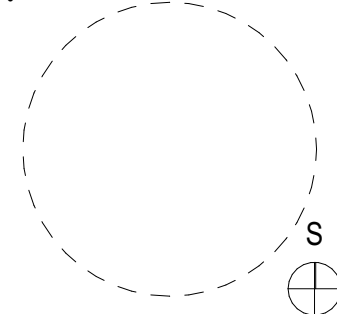

STUPĚŇ DPS ČÁST C SIT STAVEBNÍ OBJEKT: SO 01 a SO 02		STAVEBNÍ PODOBJEKT: -
VÝKRES KATASTRÁLNÍ SITUAČNÍ VÝKRES		
DATUM	01/2024	REVIZE/ DATUM
MĚŘÍTKO	1:800	PARÉ
ČÍSLO VÝKRESU	C.2	