


KOORDINAČNÍ SITUAČNÍ VÝKRES

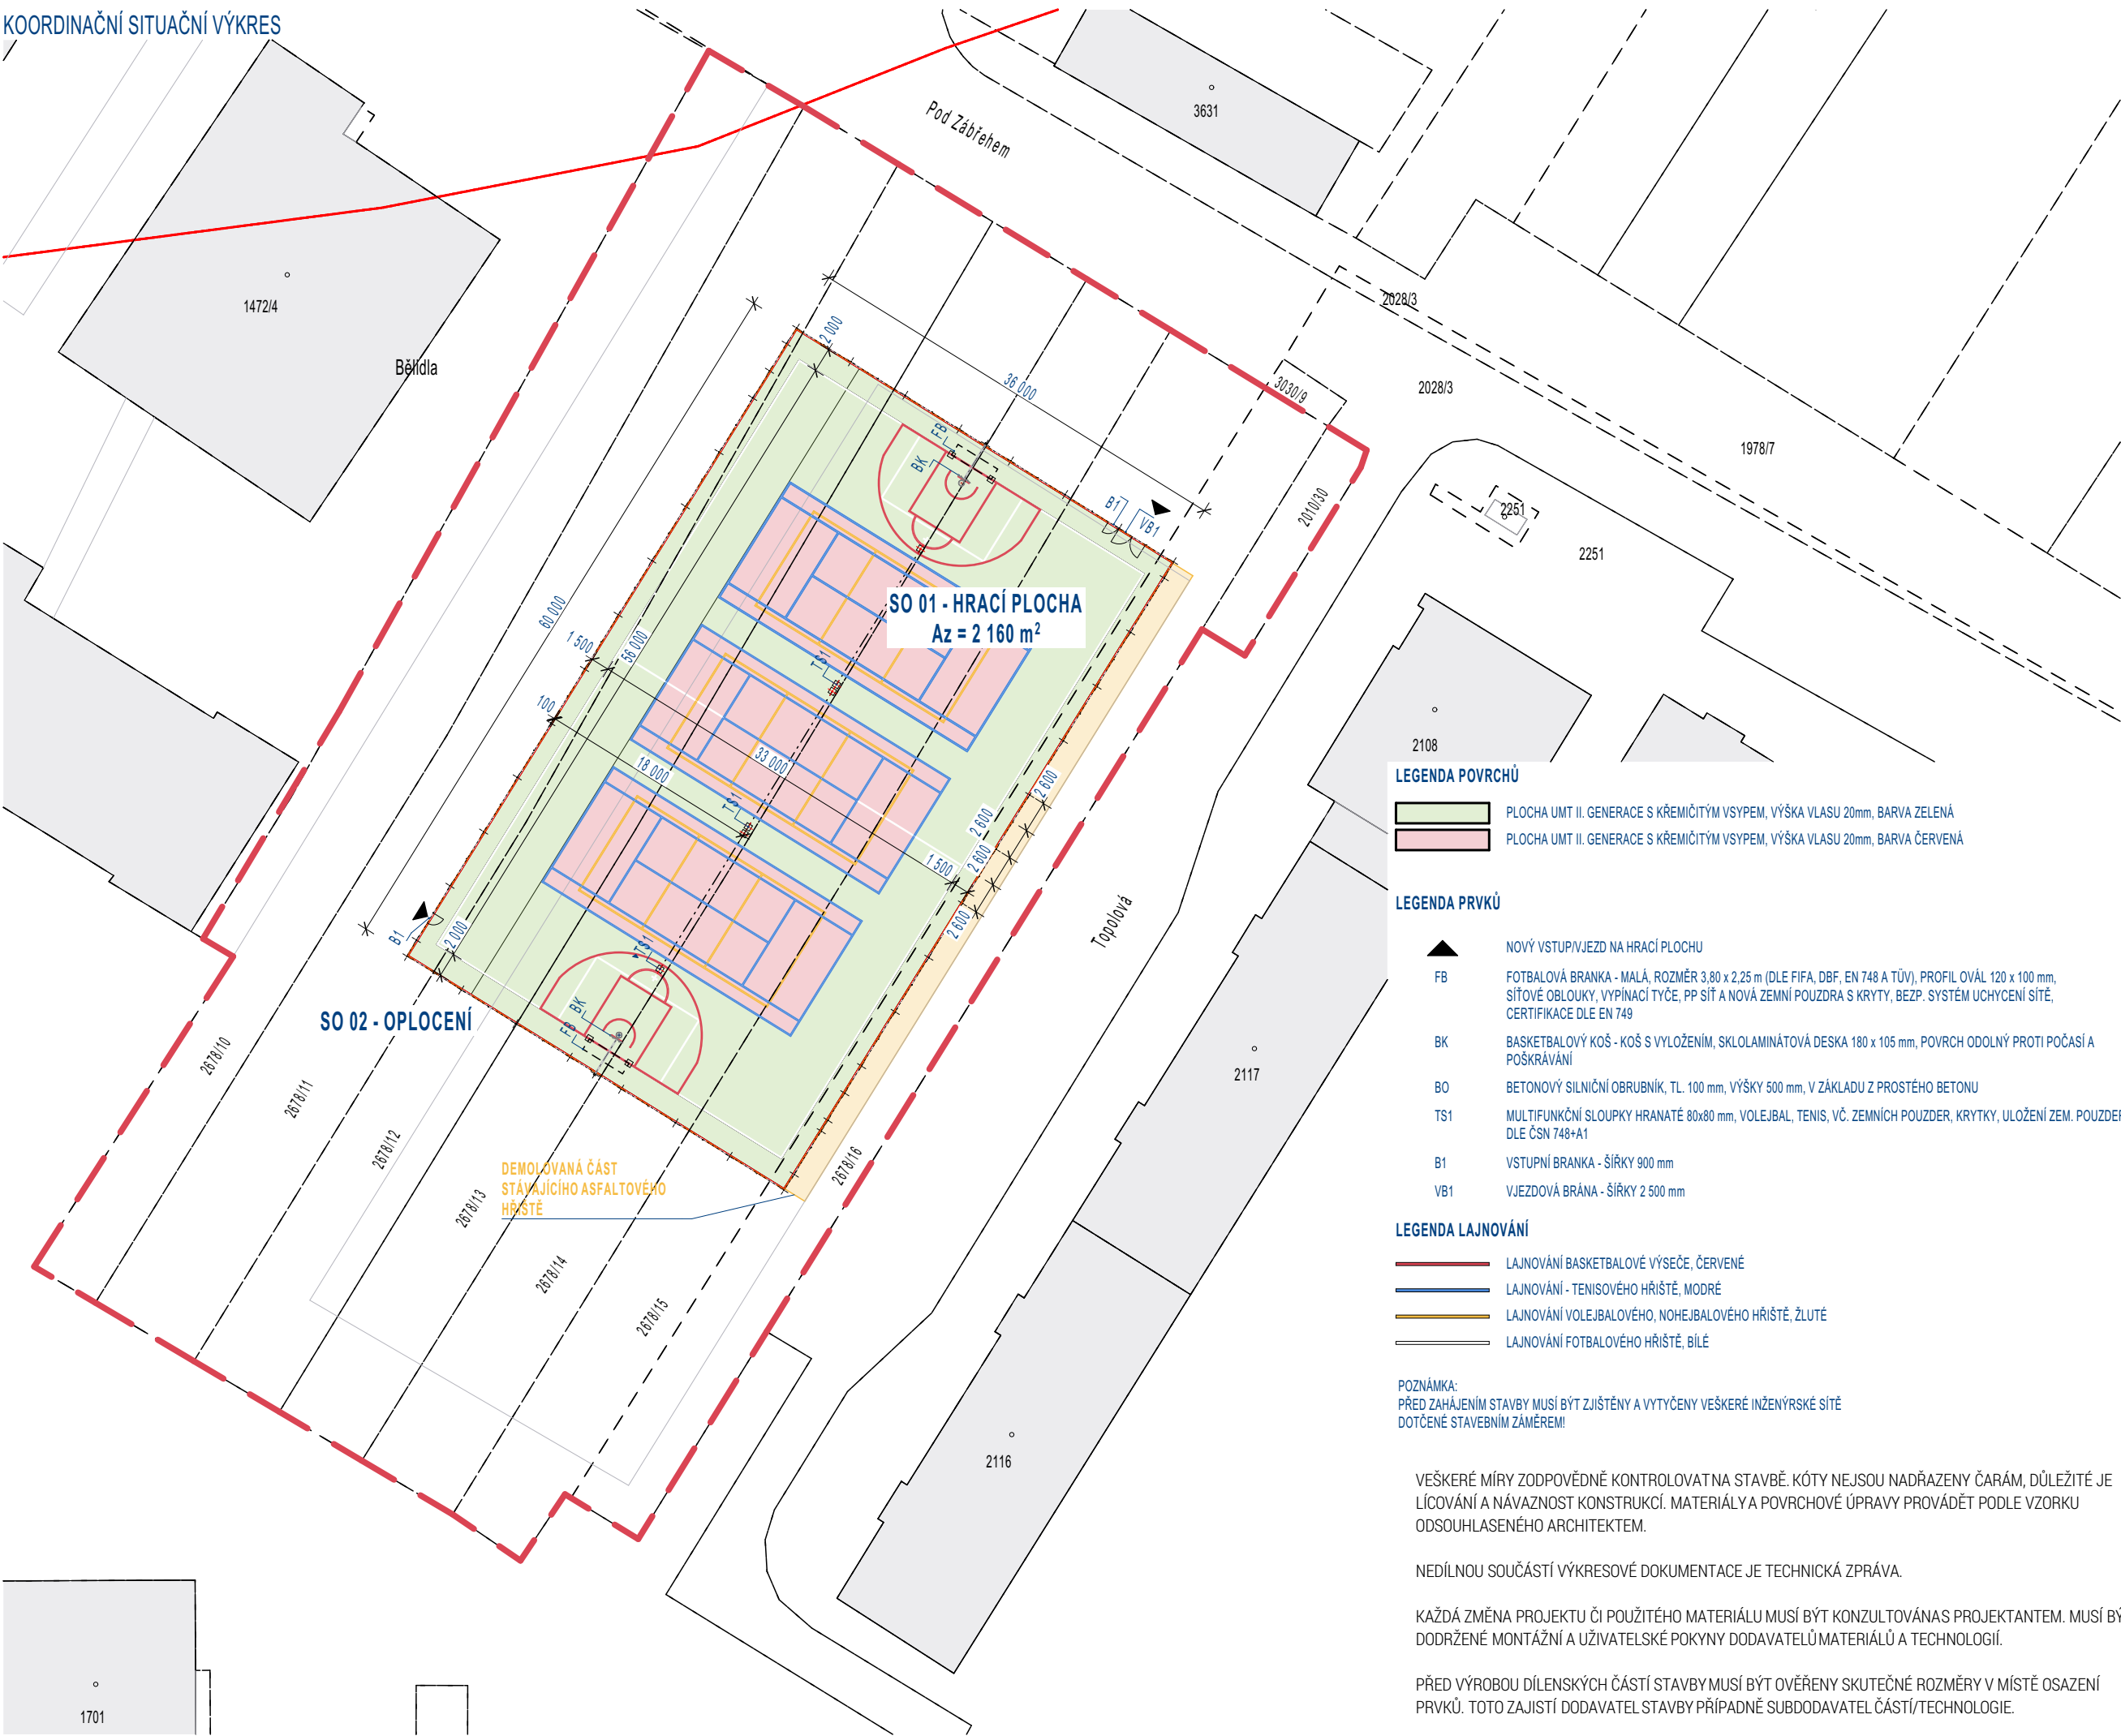

PROJEKT

"Revitalizace víceúčelového hřiště na sídlišti v Bystřici pod Hostýnem.", na p.č. 2678/14, 2678/13, 2678,12, 2678/15, 2678/16"
Město Bystřice pod Hostýnem, 768 61, Česko

INVESTOR

Město Bystřice pod Hostýnem
Masarykovo náměstí 137, Bystřice pod Hostýnem 768 61

INŽENÝRING STAVBY

-

ARCHITEKT

MOTION construction s.r.o.

GENERÁLNÍ PROJEKTANT

MOTION Construcion s.r.o.
Zahradní 334, Lubenec, 439 83
T: 606 452 280
E: studio@mo-co.cz



VYPRACOVAL

Petr Jandák
Ing. Jiří Dvořák

ZODPOVĚDNÝ PROJEKTANT

Ing. Jiří Dvořák, ČKAIT 0013777

ZPRACOVATEL PROFESNÍ ČÁSTI

MOTION Construcion s.r.o.
Zahradní 334, Lubenec, 439 83
T: 606 452 280
E: studio@mo-co.cz




VYPRACOVAL

Petr Jandák

ZODPOVĚDNÝ PROJEKTANT

Ing. Jiří Dvořák, ČKAIT 0013777

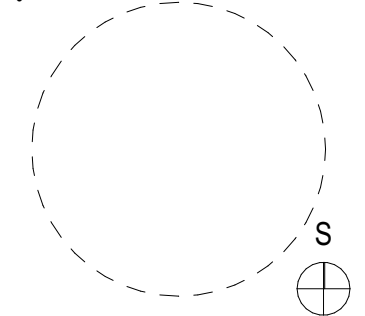

STUPEŇ

DPS

ČÁST

C SIT

STAVEBNÍ OBJEKT: STAVEBNÍ PODOBJEKT:

SO 01 a SO 02 -

VÝKRES

KOORDINAČNÍ SITUAČNÍ VÝKRES

DATUM 01/2024 REVIZE/ DATUM

MĚŘÍTKO 1:500 PARÉ

ČÍSLO VÝKRESU C.3