



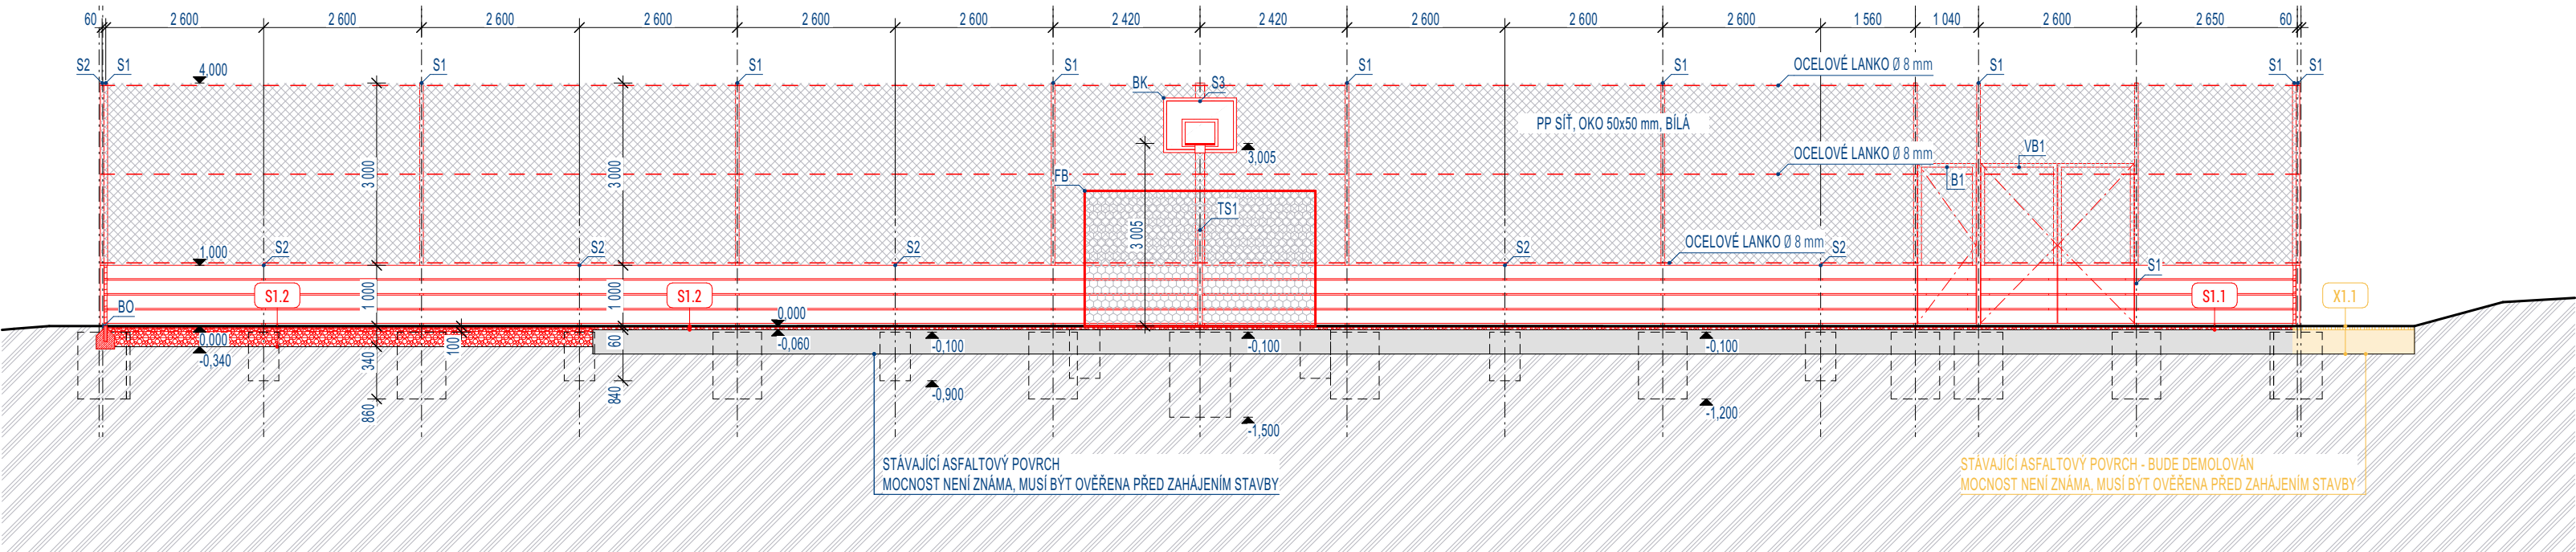

SKLADBY PLOCH, M 1:15


S1.1 SKLADBA PLOCHY Z UMT II.GENERACE, VÝŠKA VLASU 20 mm, NA STÁVAJÍCÍMASFALTOVÉM POVRCHU

- 20 mm UMĚLÝ TRAVNÍ KOBEREC II. GENERACE S KŘEMIČITÝM VSYPEM, VÝŠKA VLATU 20mm
- 40 mm DRCENÉ KAMENIVO- FRAKCE 0/4

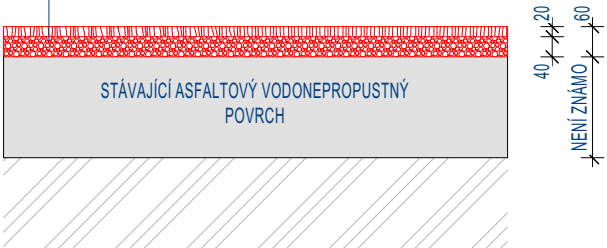

S1.2 SKLADBA PLOCHY Z UMT II.GENERACE, VÝŠKA VLASU 20 mm, NA TERÉNU


- 20 mm UMĚLÝ TRAVNÍ KOBEREC II. GENERACE S KŘEMIČITÝM VSYPEM, VÝŠKA VLATU 20mm
- 20 mm DRCENÉ KAMENIVO- FRAKCE 0/4
- 50 mm DRCENÉ KAMENIVO- FRAKCE 8/16
- 100 mm DRCENÉ KAMENIVO- FRAKCE 16/32
- 150 mm DRCENÉ KAMENIVO- FRAKCE 32/64
- 0 mm Δ PŘEHUTNĚNÍ VRSTVY, Edef2 = 60 MPa

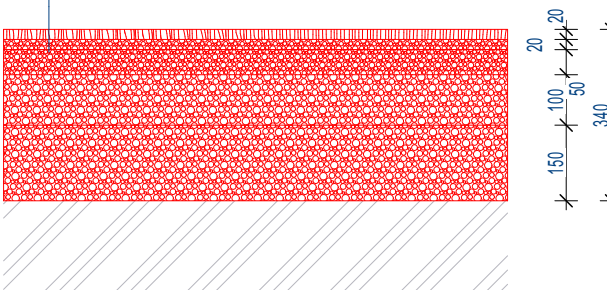

LEGENDA PRVKŮ

- FB FOTBALOVÁ BRANKA - MALÁ, ROZMĚR 3,80 x 2,25 m (DLE FIFA, DBF, EN 748 A TUV), PROFIL OVÁL 120 x 100 mm, SÍŤOVÉ OBLOUKY, VYPINACÍ TYČE, PP SÍŤ A NOVÁ ZEMNÍ POUZDRA S KRYTY, BEZP. SYSTÉM UCHYCENÍ SÍŤE, CERTIFIKACE DLE EN 749
- BK BASKETBALOVÝ KOŠ - KOŠ S VYLOŽENÍM, SKLOLAMINÁTOVÁ DESKA 180 x 105 mm, POVRCH ODOLNÝ PROTI POČASÍ A POŠKRÁVÁNÍ
- BO BETONOVÝ SILNIČNÍ OBRUBNÍK, TL. 100 mm, VÝŠKY 500 mm, V ZÁKLADU Z PROSTÉHO BETONU
- TS1 MULTIFUNKČNÍ SLOUPKY HRANATÉ 80x80 mm, VOLEJBAL, TENIS, VČ. ZEMNÍCH POUZDER, KRYTKY, ULOŽENÍ ZEM. POUZDER DLE ČSN 748+A1
- B1 VSTUPNÍ BRANKA - ŠÍŘKY 900 mm
- VB1 VJEZDOVÁ BRÁNA - ŠÍŘKY 2 500 mm
- ZP1 HLINÍKOVÉ ZEMNÍ POUZDRO S ADAPTÉREM A ŽÁSLEPKOU, MUSÍ SPLŇOVAT KOTVENÍ FOTBALOVÝCH BRANEK DLE ČSN 748+A1.
- S1 SLOUP PRO OCHRANOU SÍŤ A MANTINEL - 60/6 mm, h = 4 000 mm (OD +0,000), l = 5 000 mm, POVRCH. ÚPRAVA ŽÁROVĚ ZINKOVÁNÍ,
- S2 SLOUP PRO OCHRANOU SÍŤ A MANTINEL - 60/6 mm, h = 1 000 mm (OD +0,000), l = 1700 mm, POVRCH. ÚPRAVA ŽÁROVĚ ZINKOVÁNÍ,
- S3 SLOUP PRO OCHRANOU SÍŤ A MANTINEL A UCHYCENÍ BASKETBALOVÉHO KOŠE - 200x150x12,5 mm, h = 4 000 mm (OD +0,000), l = 5 300 mm , POVRCH. ÚPRAVA ŽÁROVĚ ZINKOVÁNÍ,

X1.1 DEMOLICE STÁVAJÍCÍHOASFALTOVÉHO POVRCHU

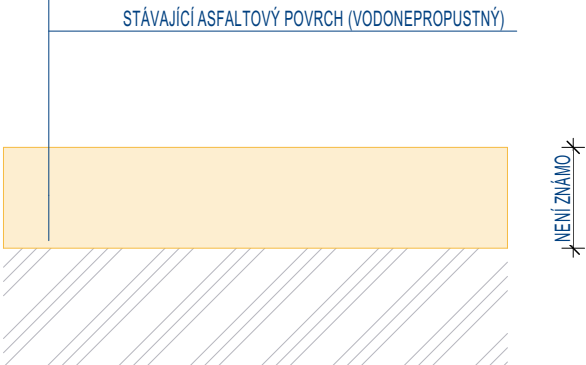

VEŠKERÉ MÍRY ZODPOVĚDNĚ KONTROLOVAT NA STAVBĚ. KÓTY NEJSOU NADŘAZENY ČARÁM, DŮLEŽITÉ JE LÍCOVÁNÍ A NÁVAZNOST KONSTRUKCÍ. MATERIÁLY A POVRCHOVÉ ÚPRAVY PROVÁDĚT PODLE VZORKU ODSOUHLASENÉHO ARCHITEKTEM.

NEDÍLNOU SOUČÁSTÍ VÝKRESOVÉ DOKUMENTACE JE TECHNICKÁ ZPRÁVA.

KAŽDÁ ZMĚNA PROJEKTU ČI POUŽITÉHO MATERIÁLU MUSÍ BÝT KONZULTOVÁNA S PROJEKTANTEM. MUSÍ BÝT DODRŽENÉ MONTÁŽNÍ A UŽIVATELSKÉ POKYNY DODAVATELŮ MATERIÁLŮ A TECHNOLOGIÍ.

PŘED VÝROBOU DÍLENSKÝCH ČÁSTÍ STAVBY MUSÍ BÝT OVĚŘENY SKUTEČNÉ ROZMĚRY V MÍSTĚ OSAZENÍ PRVKŮ. TOTO ZAJISTÍ DODAVATEL STAVBY PŘÍPADNĚ SUBDODAVATEL ČÁSTÍ/TECHNOLOGIE.

PROJEKT

"Revitalizace víceúčelového hřiště na sídlišti v Bystřici pod Hostýnem.", na p.č. 2678/14, 2678/13, 2678, 12, 2678/15, 2678/16"
Město Bystřice pod Hostýnem, 768 61, Česko

INVESTOR

Město Bystřice pod Hostýnem
Masarykovo náměstí 137, Bystřice pod Hostýnem 768 61

INŽENÝRING STAVBY

-

ARCHITEKT

MOTION construction s.r.o.

GENERÁLNÍ PROJEKTANT

MOTION Constrution s.r.o.
Zahradní 334, Lubenec, 439 83
T: 606 452 280
E: studio@mo-co.cz



VYPRACOVAL

Petr Jandák
Ing. Jiří Dvořák

ZODPOVĚDNÝ PROJEKTANT

Ing. Jiří Dvořák, ČKAIT 0013777

ZPRACOVATEL PROFESNÍ ČÁSTI

MOTION Constrution s.r.o.
Zahradní 334, Lubenec, 439 83
T: 606 452 280
E: studio@mo-co.cz




VYPRACOVAL

Petr Jandák

ZODPOVĚDNÝ PROJEKTANT

Ing. Jiří Dvořák, ČKAIT 0013777

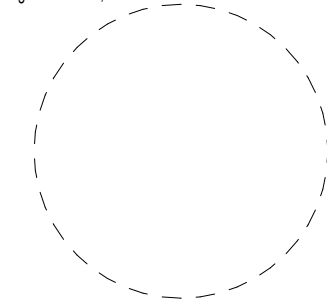

STUPEŇ DPS		
ČÁST		
D.1 ASŘ		
STAVEBNÍ OBJEKT:		STAVEBNÍ PODOBJEKT:
SO 01 - HRACÍ PLOCHA -		
VÝKRES ŘEZ A1		
DATUM	01/2024	REVIZE/ DATUM
MĚŘITKO	1:100	PARÉ
ČÍSLO VÝKRESU	D.1.3	