


PŮDORYS ZÁKLADOVÝCH PATEK

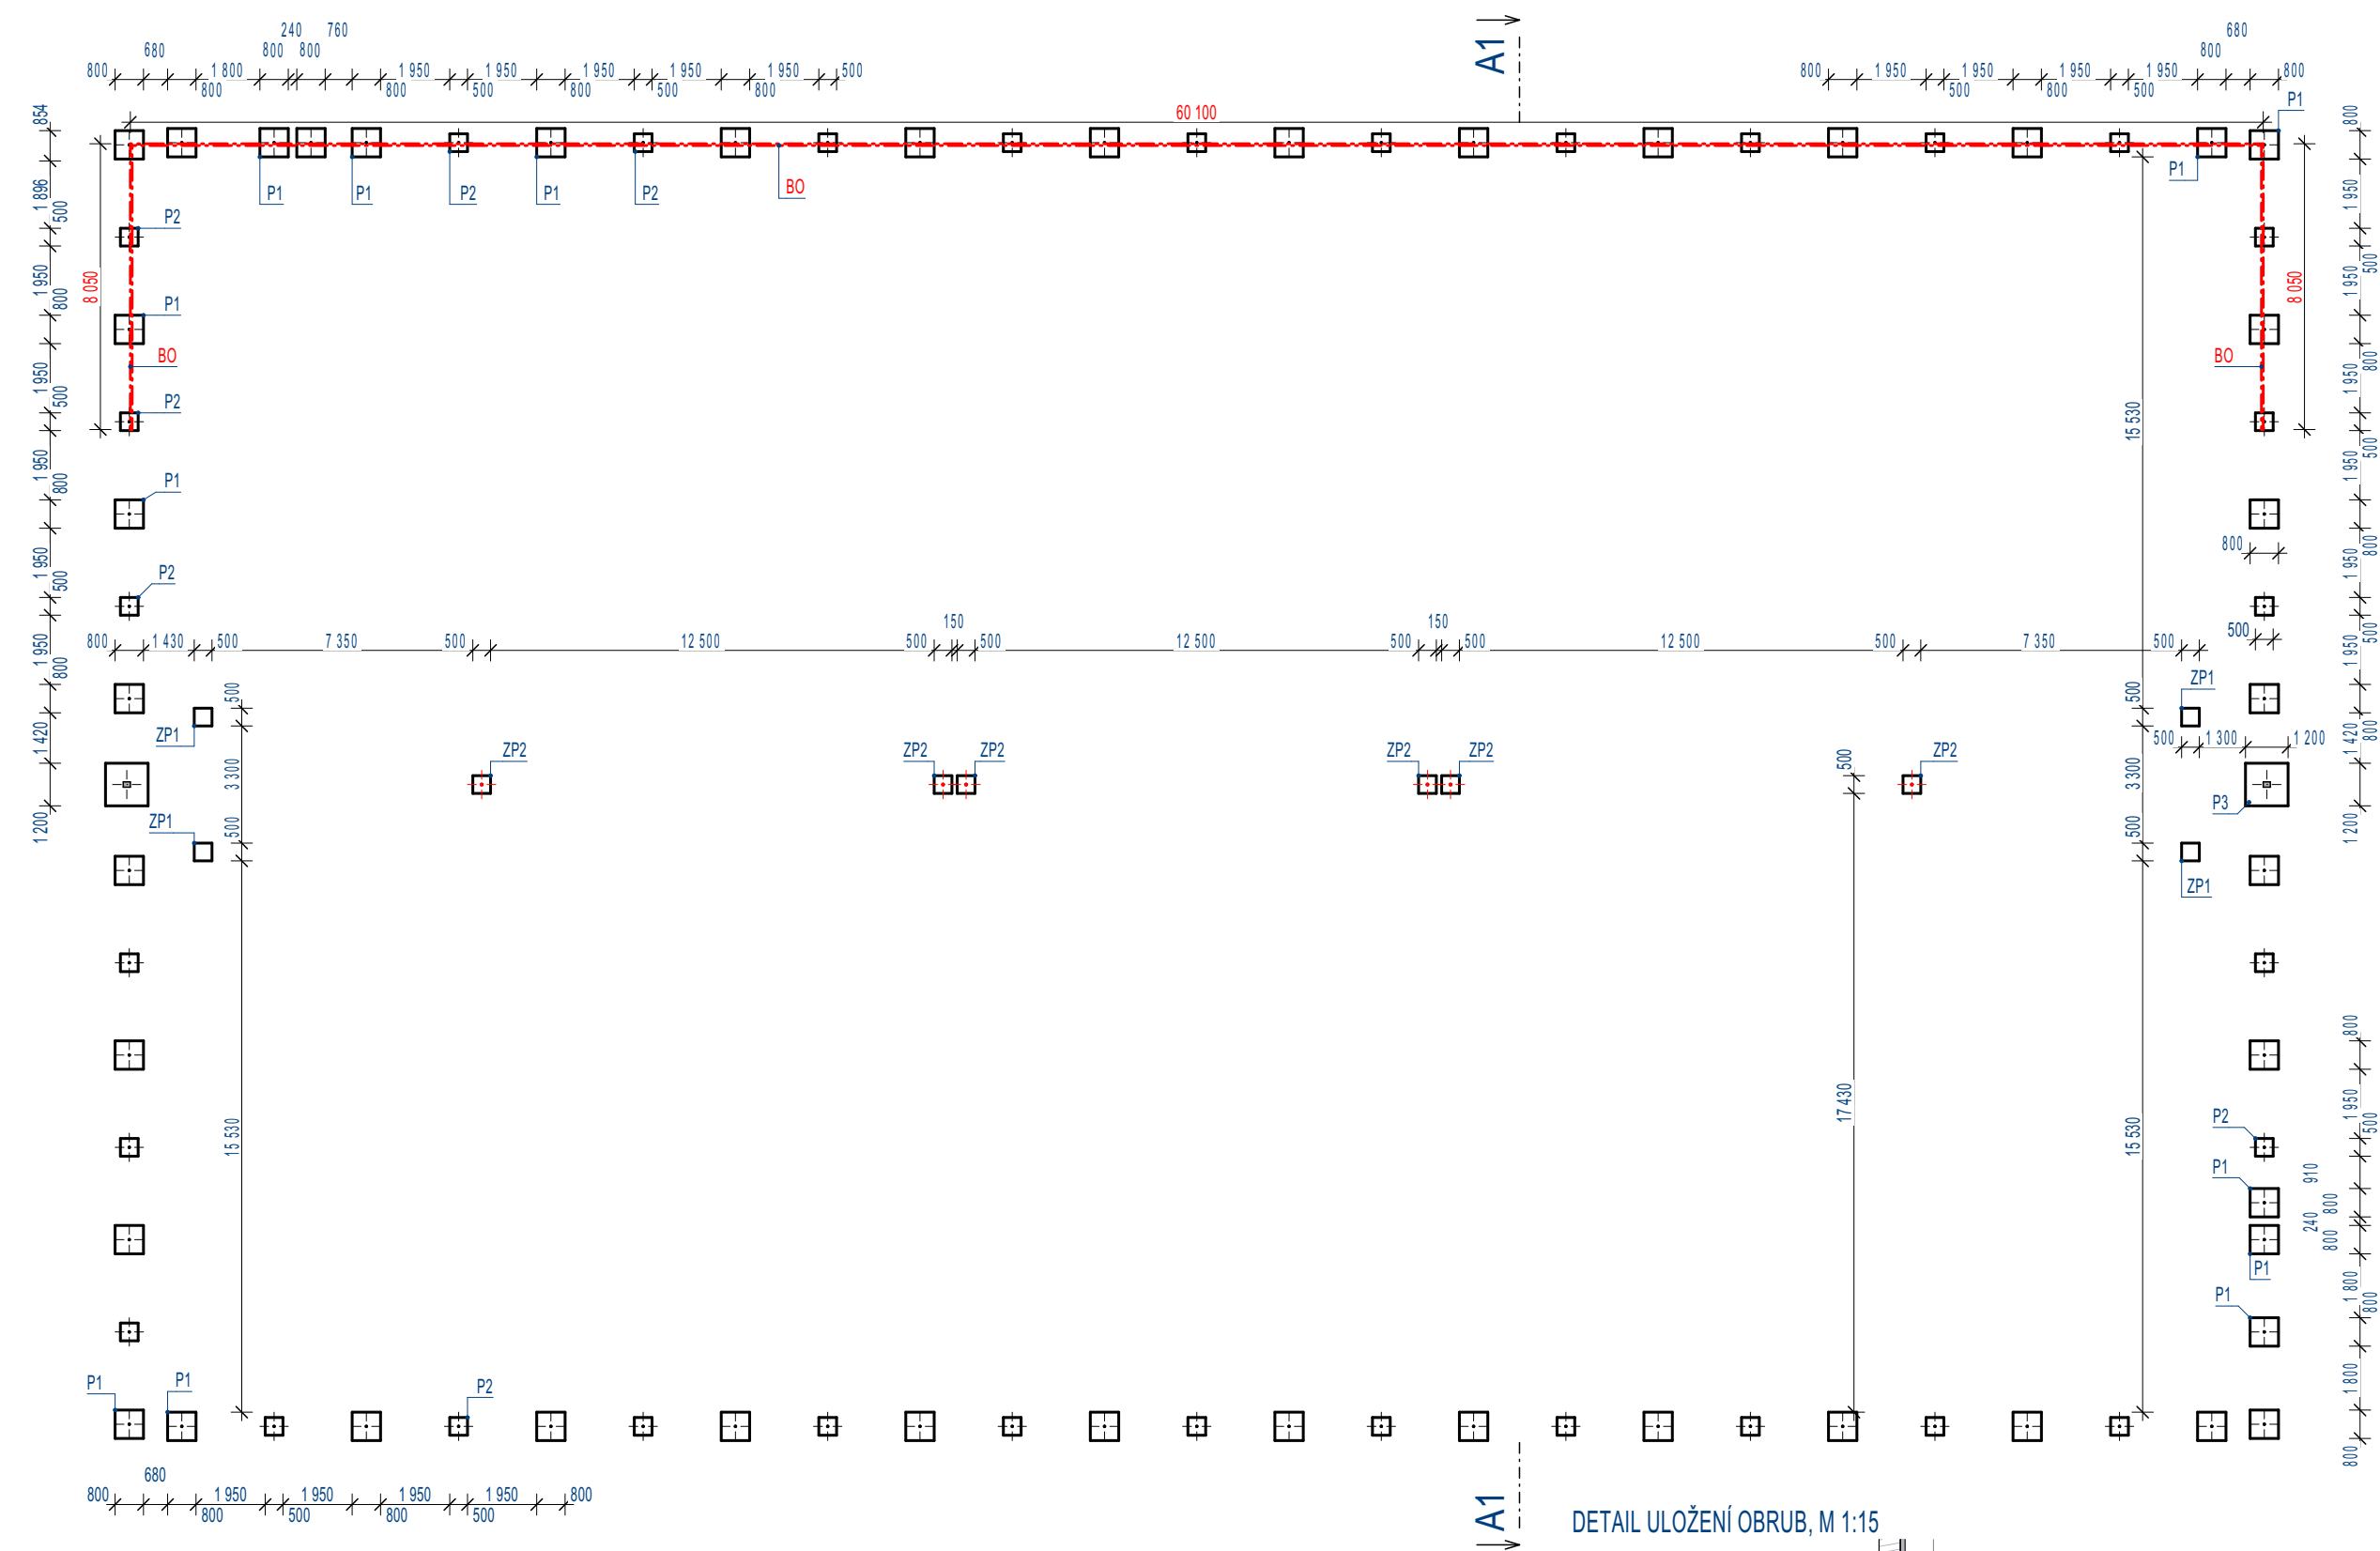


- LEGENDA PRVKŮ**
- P1 ZÁKLADOVÁ PATKA Z BETONU 800x800 mm, HL. 1100 mm
 - P2 ZÁKLADOVÁ PATKA Z BETONU 500x500 mm, HL. 800 mm
 - P3 ZÁKLADOVÁ PATKA Z BETONU 1200x1200 mm, HL. 1400 mm
 - ZP1 HLINÍKOVÉ ZEMNÍ POUZDRO FOTBALOVÉ BRANKY, MUSÍ SPLŇOVAT KOTVENÍ NORMU DLE ČSN 748+A1.
 - ZP2 HLINÍKOVÉ ZEMNÍ POUZDRO MULTIFUNKČNÍCH SLOUPKŮ, MUSÍ SPLŇOVAT KOTVENÍ NORMU DLE ČSN 748+A1.
 - BO BETONOVÝ OBRUBNÍK TL. 50 mm, VÝŠKY 250 mm, BUDE OBETONOVÁN BETONEM TŘ. C 16/20.

POZNÁMKA
DO ZÁKLADOVÝCH PATEK BUDE PŘI BETONÁŽI VLOŽENA TRUBKA NAPŘ. DN200-300 DLE ROZMĚRU SLOUPKŮ DO KTERÉ BUDE DODATEČNĚ ZMONOLITNĚN SLOUPEK POMOCÍ ŠTĚRKOVÉHO ŽÁSYPU A ŽÁLIVKY Z CEMENTOVÉHO MLÉKA. BETON PATKY BUDE C25/30 XC2 A ŽÁLIVKA BUDE Z CEMENTOVÉ SMĚSY S PEVNOSTÍ MIN. 25MPA.

MATERIÁLY
ŽELEZOBETONOVÉ KONSTRUKCE:
BETON V SOULADU S ČSN EN 206+A2:
ZÁKLADOVÉ PATKY C25/30 XC2 DMAX 22 CI 0,40 S3
OBETONOVÁNÍ OBRUB C16/20

DETAIL ULOŽENÍ OBRUB, M 1:15

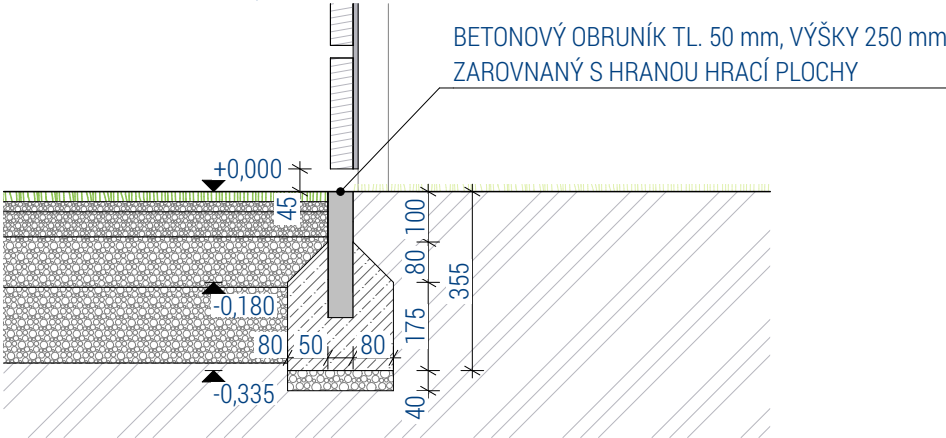

VEŠKERÉ MÍRY ZODPOVĚDNĚ KONTROLOVAT NA STAVBĚ. KÓTY NEJSOU NADŘAZENY ČARÁM, DŮLEŽITÉ JE LÍCOVÁNÍ A NÁVAZNOST KONSTRUKCÍ. MATERIÁLY A POVRCHOVÉ ÚPRAVY PROVÁDĚT PODLE VZORKU ODSOUHLASENÉHO ARCHITEKTEM.

NEDÍLNOU SOUČÁSTÍ VÝKRESOVÉ DOKUMENTACE JE TECHNICKÁ ZPRÁVA.

KAŽDÁ ZMĚNA PROJEKTU ČI POUŽITÉHO MATERIÁLU MUSÍ BÝT KONZULTOVÁNA S PROJEKTANTEM. MUSÍ BÝT DODRŽENÉ MONTÁŽNÍ A UŽIVATELSKÉ POKYNY DODAVATELŮ MATERIÁLŮ A TECHNOLOGIÍ.

PŘED VÝROBU DÍLENSKÝCH ČÁSTÍ STAVBY MUSÍ BÝT OVĚŘENY SKUTEČNÉ ROZMĚRY V MÍSTĚ OSAZENÍ PRVKŮ. TOTO ZAJISTÍ DODAVATEL STAVBY PŘÍPADNĚ SUBDODAVATEL ČÁSTÍ/TECHNOLOGIE.

PROJEKT

"Revitalizace víceúčelového hřiště na sídlišti v Bystřici pod Hostýnem." na p.č. 2678/14, 2678/13, 2678, 12, 2678/15, 2678/16"
Město Bystřice pod Hostýnem, 768 61, Česko

INVESTOR

Město Bystřice pod Hostýnem
Masarykovo náměstí 137, Bystřice pod Hostýnem 768 61

INŽENÝRING STAVBY

ARCHITEKT

MOTION construction s.r.o.

GENERÁLNÍ PROJEKTANT

MOTION Constrution s.r.o.
Zahradní 334, Lubenec, 439 83
T: 606 452 280
E: studio@mo-co.cz



VYPRACOVAL

Petr Jandák
Ing. Jiří Dvořák

ZODPOVĚDNÝ PROJEKTANT

Ing. Jiří Dvořák, ČKAIT 0013777

ZPRACOVATEL PROFESNÍ ČÁSTI

MOTION Constrution s.r.o.
Zahradní 334, Lubenec, 439 83
T: 606 452 280
E: studio@mo-co.cz




VYPRACOVAL

Petr Jandák

ZODPOVĚDNÝ PROJEKTANT

Ing. Jiří Dvořák, ČKAIT 0013777

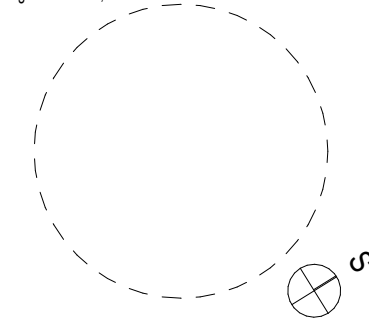

STUPEŇ DPS ČÁST D.1 ASŘ		
STAVEBNÍ OBJEKT: SO 02 - OPLOCENÍ		STAVEBNÍ PODOBJEKT: -
VÝKRES PŮDORYS ZÁKLADOVÝCH PATEK		
DATUM	01/2024	REVIZE/ DATUM
MĚŘÍTKO	1:200	PARÉ
ČÍSLO VÝKRESU	D.1.1	