Scale 1:50

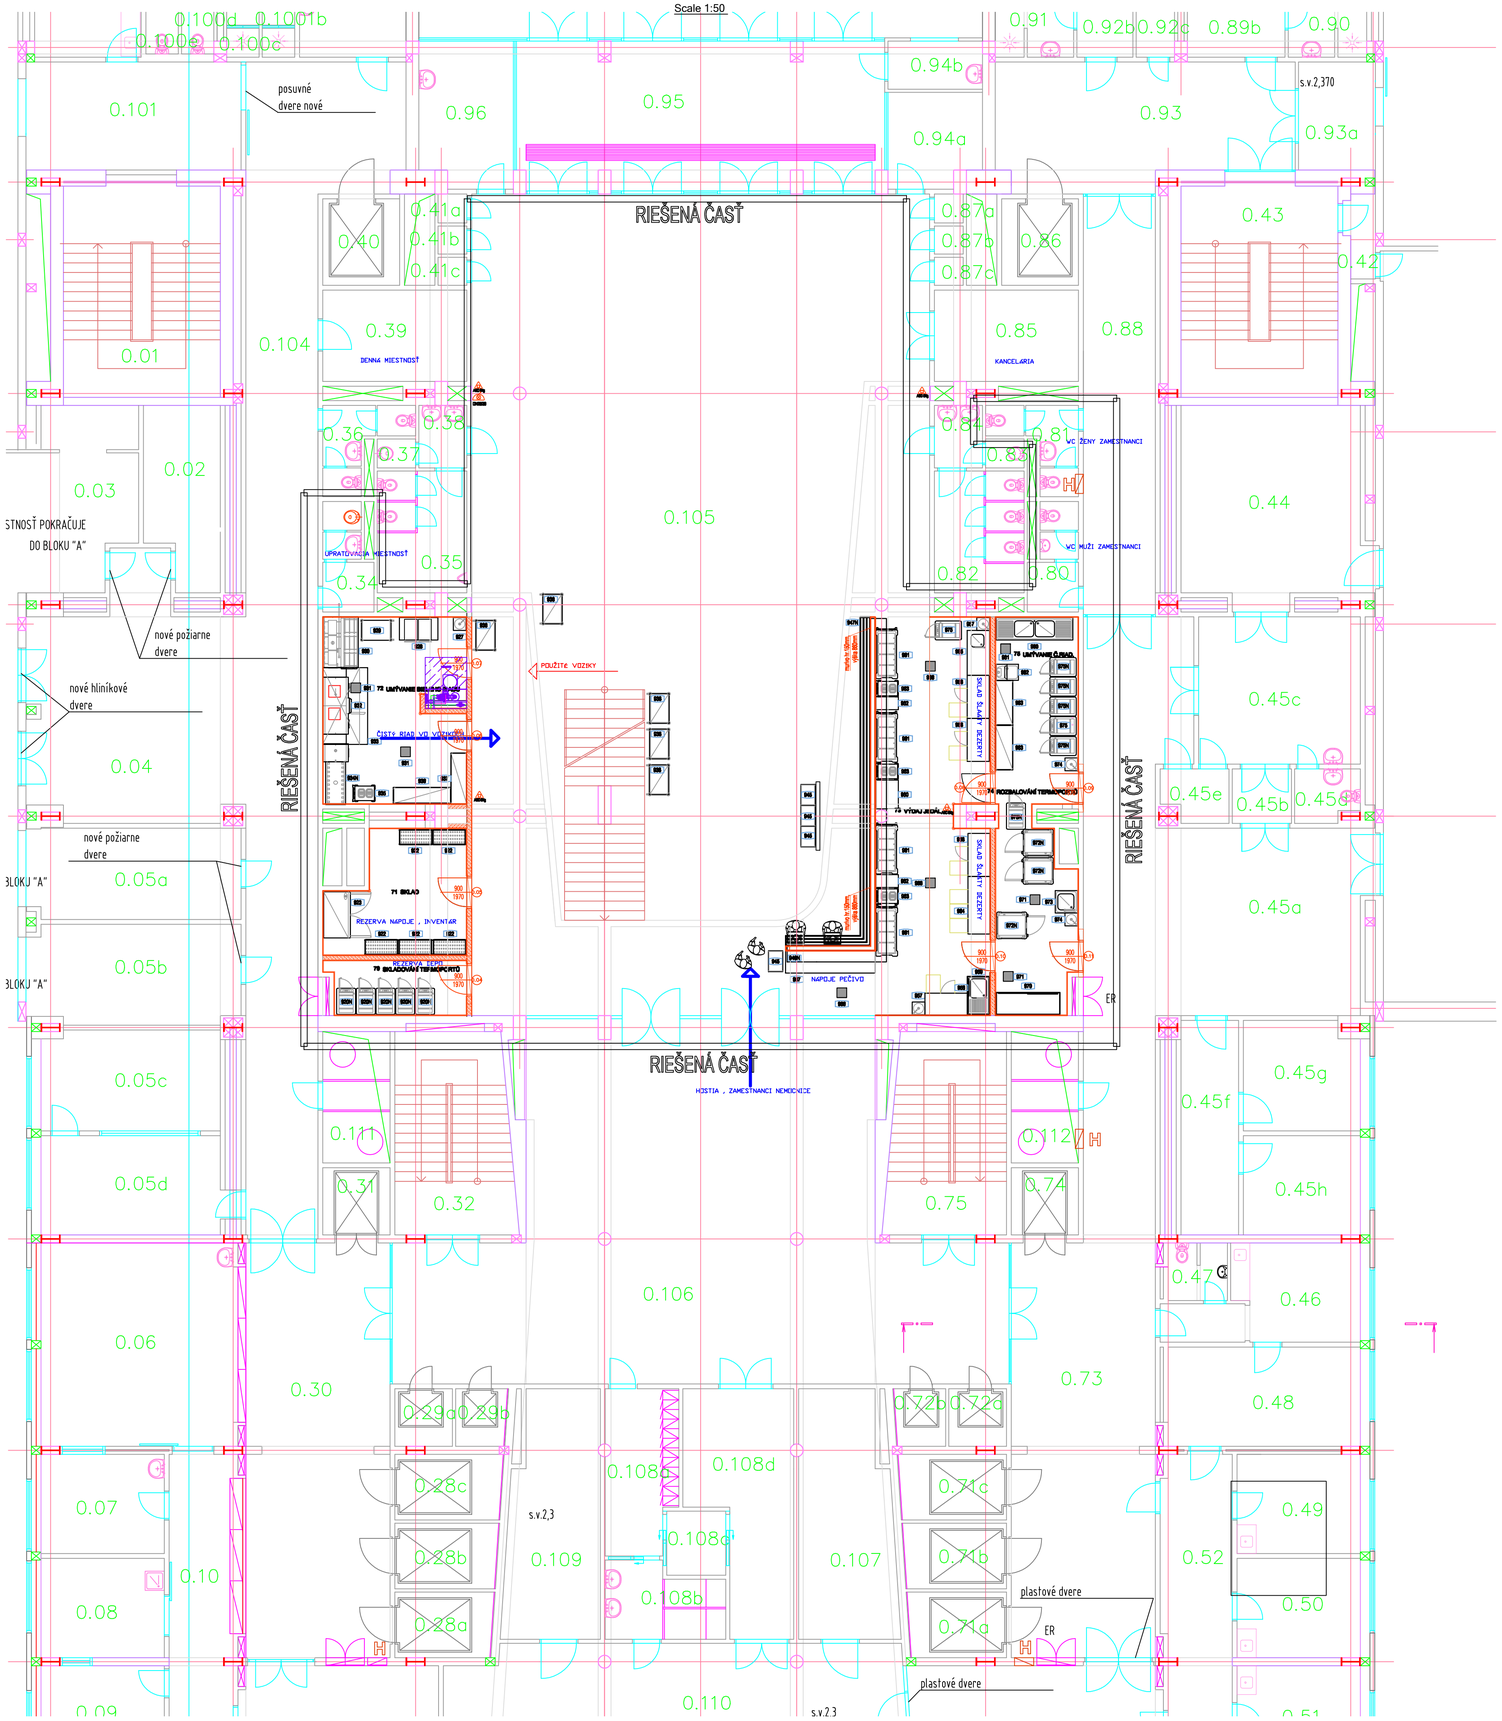

POS	MN.	POPIS	ROZMERY MM			BILANCE	
						PLYN	ELEKTRO
		70-SKLADOVÁNÍ TERMOPORTŮ					
920N	7	VYHŘEVANÝ UZAVŘETÝ VOZÍK NA ON ADOBY GN1/1	595s	821s	1532		0.99
		71-SKLAD					
922	9	REGÁL ROVNÝ-4 POLICE/2 STOJKY-475X1037MM	1037s	475s	1700		
923	1	CHLAD SKŘÍŇ 1430L ,2°+10°C , DIGITAL R290	1441s	835s	2050		0.27
		72-UMÝVANIE BIELEHO RIADU					
927	1	UMÝVADLO NÁSTĚNNÉ, NEREZOVÉ	450s	400s	332		
928	1	PRACOVNÍ STŮL BEZ ZADNÍHO LIMCE, 1200MM	1200s	700s	900		
928.3	1	ZÁSUVKA PRO GN1/1, 400MM	400s	600s	100		
929	1	VOZÍK SERVÍR. 2-POLICOVÝ S DRŽÁDLY, 900	995s	695s	916		
930	1	TŘÍDÍCÍ STŮL-4U1,POHON,MYČKU, PRUCHODT, PH., 3 KOŠE, 1578MM	1578s	1110s	910		
931	2	PODLAH.VPUST+ROŠŤ, SPODNÍ ODPAD, 300X300	300s	300s	265		
932	1	TUNEL KOŠ.MYČKA 150, EL, MULTI, HP, PHL	2385s	895s	2100		36
932.1	1	SUŠIČÍ ZÓNA S DVEŘMA,MR, MEDIUM, EL	560s	825s	2025		8
932.2	1	SADA DELIME ODVÁPNOVACÍ-TUNEL,KOŠ,MYČKA	320s	320s	260		
932.3	1	SADA PROTIKONDÉRU,A TUNEL,KOŠ,OVÉ MYČCE	190s	290s	110		
933	1	DIGESTOŘ NÁSTĚNNÁ AISI304 2400X1400MM	2400s	1400s	500		
934	1	DOPRAVNÍK MOBILNÍ VÁLEČKOVÝ, 1545MM	1500s	620s	910		
935	1	VYHŘEVANÝ ZÁSOBNÍK NA TANEŘE	898s	400s	931		1.8
936	1	REGÁL NEREZ 4 PLNÉ POLICE 1570MM	1800s	500s	1990		
937	1	REGÁL NEREZ 4 PLNÉ POLICE 1570MM	1600s	500s	1990		
938	5	VOZÍK NA ODKLIZENÍ PODNOŠKU - 20 EN / ON	935s	610s	1460		
		73-VÝDAJ JEDÁL					
945	4	ZÁSOBNÍK NA PODNOSY, NA KOLEČKÁCH, V=900MM	650s	450s	896		
946N	1	SKLENĚNÁ NÁDSTAVBA S PAPAPETNICI DO3ROOU	1000s	500s	400		2.2
947N	1	POJÍZDOVÁ DRÁHA NA TÁCKY	1000s	326s	326		
957	2	UMÝVADLO NÁSTĚNNÉ, NEREZOVÉ	400s	400s	332		
958	4	CHLAZ STŮL 260L, 1 DVEŘE-V ZÁSUVKY,LIMEC	1345s	700s	1000		0.25
959	1	SKŘÍŇOVÝ MYCÍ STŮL 1 DŘEZ 600X500MM,1200	1200s	700s	1000		
959.1	1	MIX.BATERIE PÁKOVÁ, JEDNOOTVOROVÁ, 3/4"	650s	390s	700		
960	1	PRACOVNÍ STŮL SE ZADNÍM LIMCEM, 900MM	900s	700s	1000		
961	4	OHŘEVNÝ VOZÍK NA 4XGN1/1 NÁDOBY	1562s	675s	900		1.88
962	3	PRACOVNÍ STŮL SE ZADNÍM LIMCEM, 500MM	400s	700s	1000		
963	3	VYHŘEVANÝ ZÁSOBNÍK NA TANEŘE	898s	400s	931		1.8
964	1	CHLAZENÝ STŮL 440L, 6 ZÁSUVEK, LIMEC	1799s	700s	1000		0.25
965	1	PRAC.STŮL S DŘEZEM VLEVO 1400MM, LIMEC	1400s	700s	1000		
965.2	1	MIX.BATERIE PÁKOVÁ, JEDNOOTVOROVÁ, 3/4"	650s	390s	700		
966	3	PODLAH.VPUST+ROŠŤ, SPODNÍ ODPAD, 300X300	300s	300s	265		
967	1	PRAC.STŮL SE ZADNÍM LIMCEM, 5-STRAN.ŘÁM, 2800MM	2800s	700s	1000		
967.1	1	SPODNÍ POLICE K PRACAŇÁVCÍMU STOLU 2800MM	2686s	540s	40		
		74-ROZBALOVÁNÍ TERMOPORTŮ					
970	1	PRACOVNÍ SKŘÍŇOVÝ STŮL, NEREZ, 2000MM	2000s	700s	900		
971	2	PODLAH.VPUST+ROŠŤ, SPODNÍ ODPAD, 300X300	300s	300s	265		
972N	3	CHLADÁCÍ VOZÍK NA STUDENÉ POKRMY	845s	945s	1920		0.5
973	1	MYCÍ STŮL S 1 DŘEZEM 500X500MM, 700MM	700s	700s	1000		
973.1	1	MIX.BATERIE PÁKOVÁ, RAMÉNKO+SPRCHA, 3/4"	850s	465s	1400		
974	2	UMÝVADLO NÁSTĚNNÉ, NEREZOVÉ	400s	400s	332		
975N	7	VYHŘEVANÝ UZAVŘETÝ VOZÍK NA ON ADOBY GN1/1	595s	821s	1532		0.99
		75-UMÝVANIE Č.RIAD.					
980	1	MYCÍ STŮL SE 2 DŘEZY 600X500MM, 2400MM	2400s	700s	1000		
981	1	PODLAH.VPUST+ROŠŤ, SPODNÍ ODPAD, 300X300	300s	300s	265		
982	1	KOMBINACE UMÝVADLO,OVYLEVKA, VČ.BATERÍ	550s	700s	950		
983	2	REGÁL NEREZ 4 PLNÉ POLICE 1370MM	1400s	550s	1990		
		INSTAL.PRIKON				0	66
		REZERVA				0	10

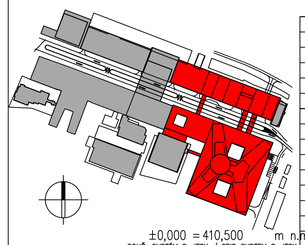

SCHÉMA / SCHEME

No. REV	POPIS / DESCRIPTION	DÁTUM / DATE
R15	.	.
R14	.	.
GENERÁLNY PROJEKTANT / HEAD DESIGNER

OBERMEYER Helika
LAMAČSKÁ CESTA 3/B
BRATISLAVA 841 04
TEL. : +421 238 105 223
EMAIL: info@obermeyer.cz

OBJEDNATEL / CLIENT

Fakultná nemocnica s poliklinikou
F. D. Roosevelta Banská Bystrica
Námestie Ludvíka Svobodu 1
975 17 Banská Bystrica

PROJEKTANT / DESIGNER

VYPRACOVAL / DRAWN BY	KONTROLOVAL / CHECKER
Ing. Peter Miltosinka	Ing. Peter Miltosinka
ZODP. PROJEKTANT / RESPONSIBLE	SCHVÁLIL / APPROVER
Ing. Peter Miltosinka	Ing. Peter Miltosinka

NÁZOV ZAKÁZKY / PROJECT NAME

REKONŠTRUKCIA A DOSTAVBA AREÁLU FAKULTNEJ NEMOCNICE S POLIKLINIKOU F.D.ROOSEVELTA BANSKÁ BYSTRICA

STUPEŇ PD / PROJECT STAGE	MIERKA / SCALE	DÁTUM VYDANIA / DATE OF ISSUE	POČET A4 / NUMBER OF A4
DOKUMENTÁCIA PRE STAVEBNÉ POVOLENIE 1	–	27.09.2023	8 A4

NÁZOV OBJEKTU SO/IO / OBJECT NAME
SO–801.10 – DOČASNÁ GASTRO PREVÁDZKA A JEDÁLEŇ

NÁZOV PROFESNÉHO DIELU / PROFESSION PART
120 – VYBAVENIE KUCHYNE

NÁZOV DOKUMENTU / DOCUMENT NAME

VÝDAJ STRAVY PERSONÁL–DISPOZÍCIA 1.PP

NÁZOV SÚBORU / FILE NAME

2110127_ DSP1 _ _E_801.10_120 _ _ 3340 _00

ČÍSLO PROJEKTU PROJECT NUMBER	STUPEŇ PD PROJECT STAGE	OBCHODNÝ SÚBOR BUSINESS PART	ČASŤ PART	SO / IO OBJECT NAME	PROFESNÝ DIEL PROF. PART	DILATÁCIA DILATATION	ČÍSLO DOKUMENTU DOCUMENT NUMBER	REVÍZIA REVISION

KÓPIE / COPY