


Půdorys krovu

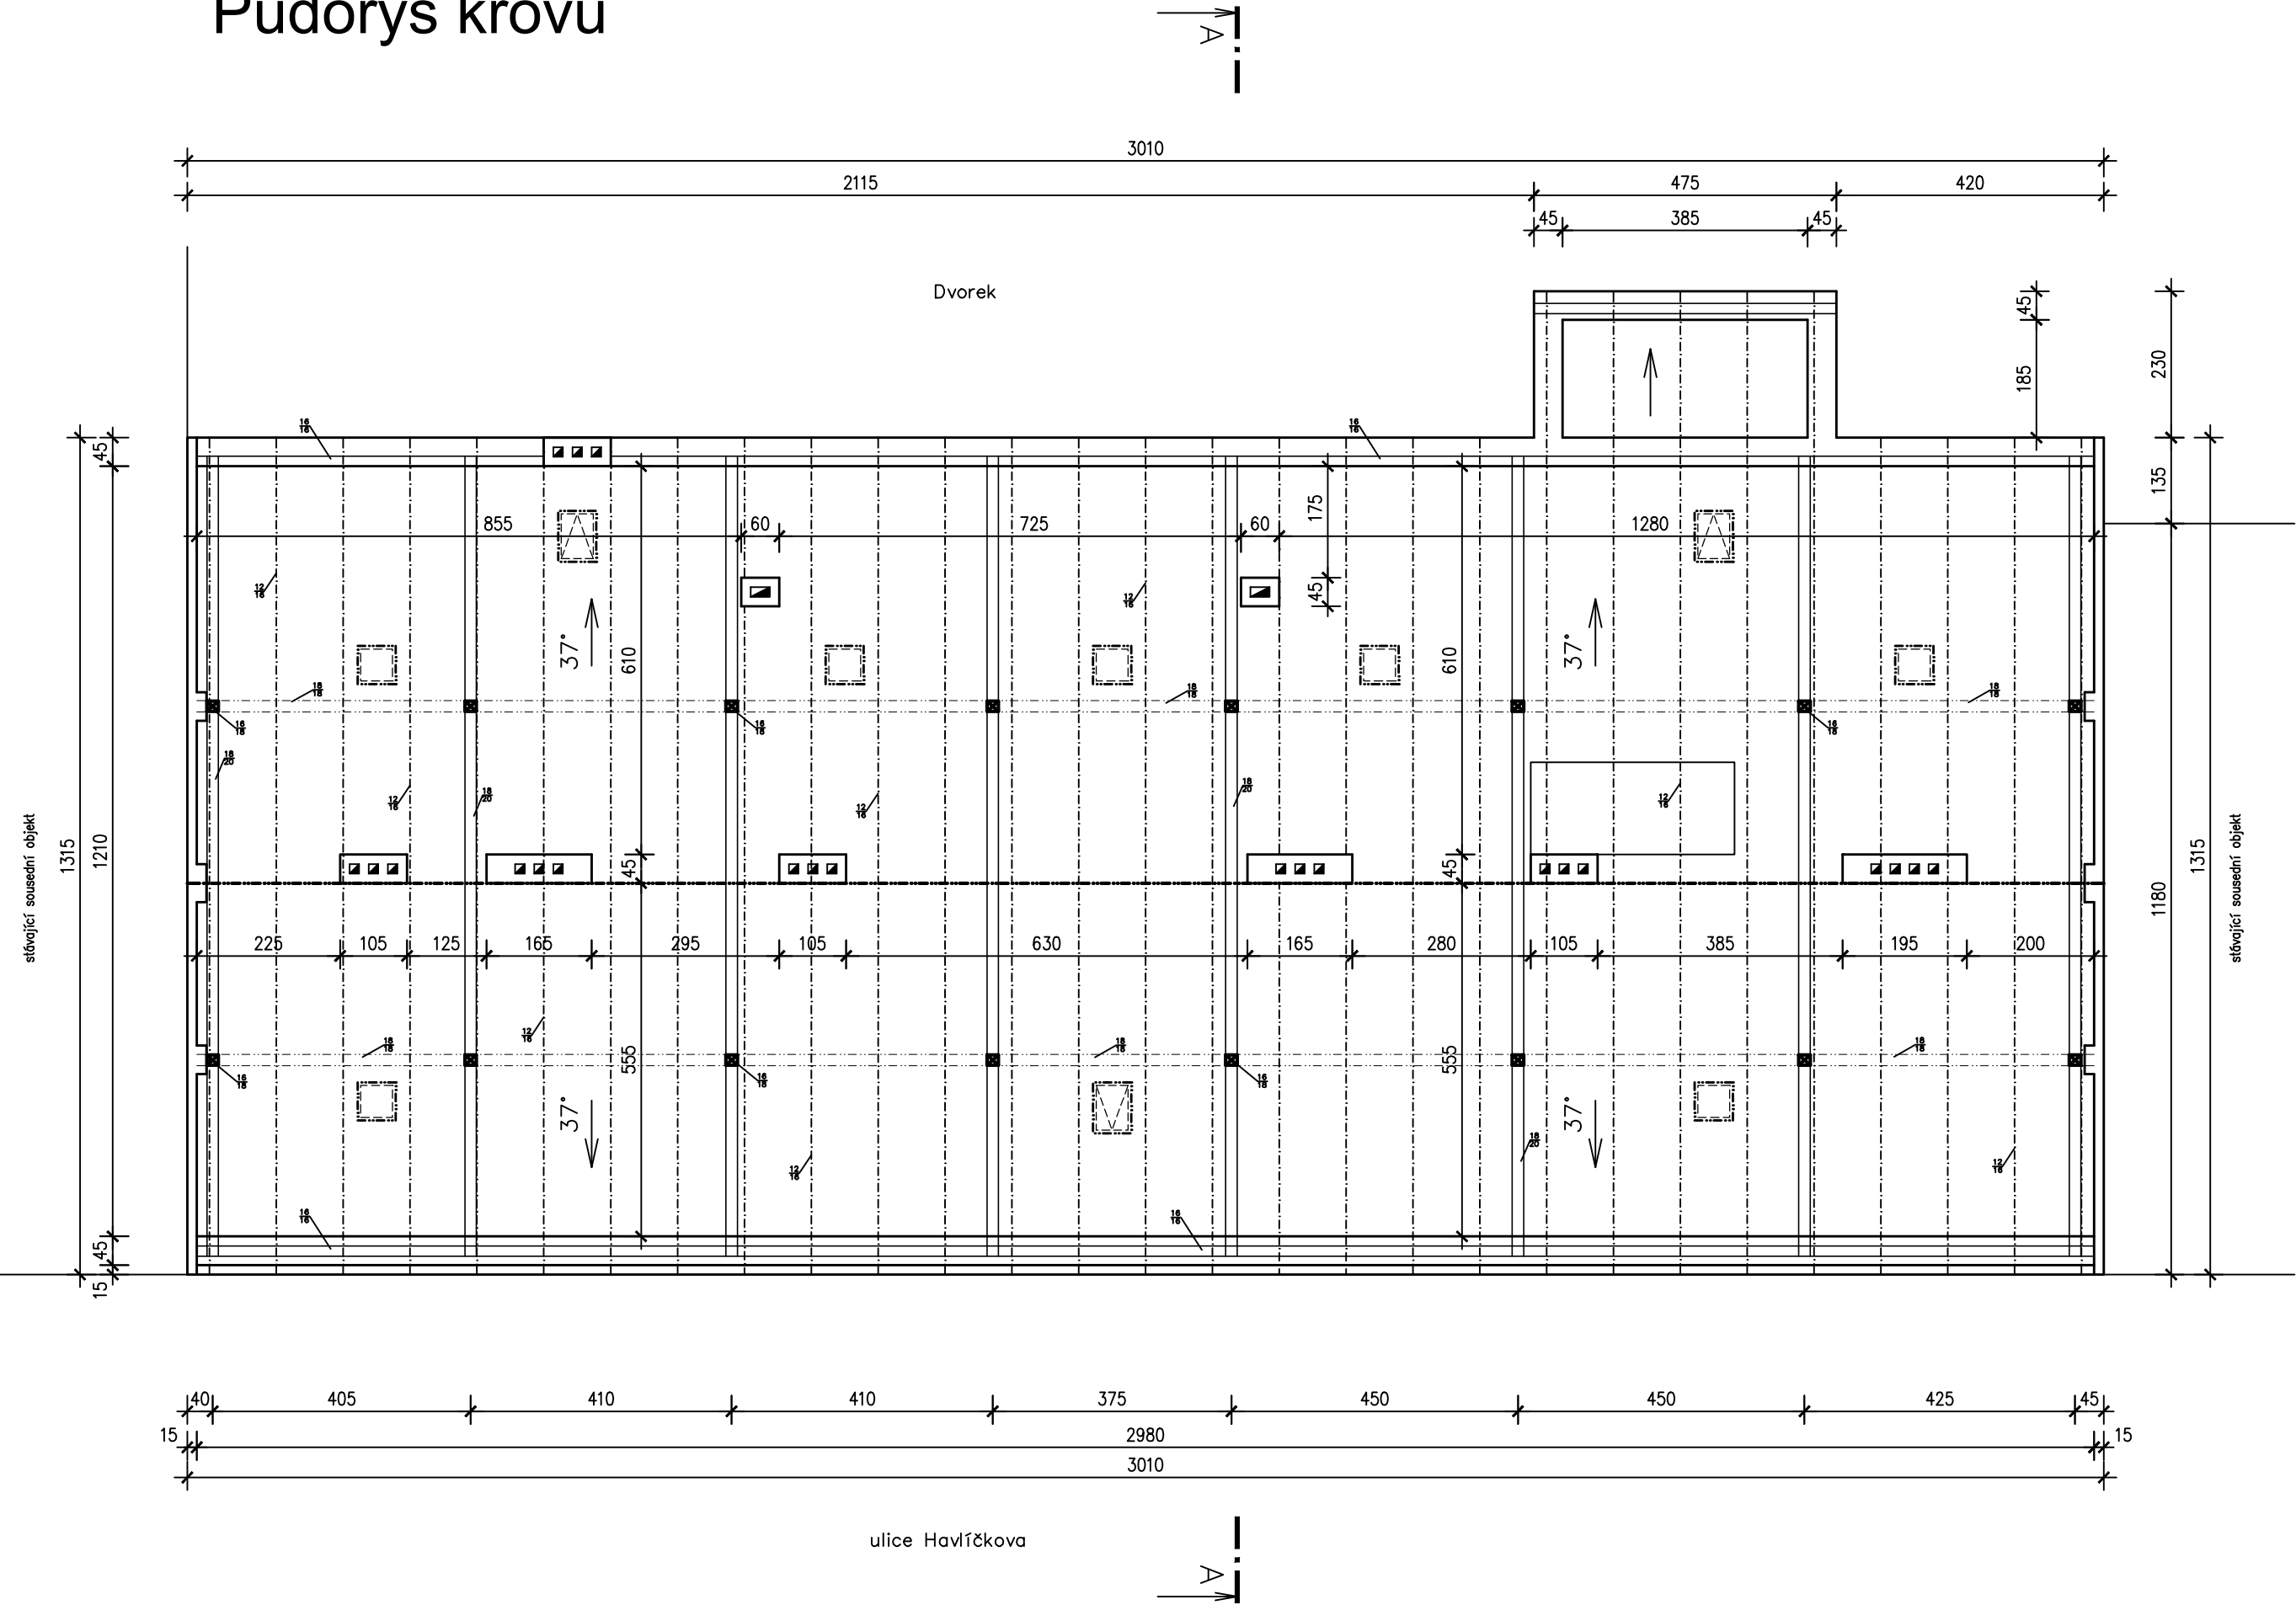

LEGENDA HMOT:

Zdivo z cihel – stávající

- S1: Střešní plášť:
- nová střešní krytina pálená taška např. vzor Tondach – STODO, barva cihlově červená
  - lať 4/6 cm
  - demontáž stávající krytiny včetně laťování
  - stávající krokve 12/16 cm

- S2: Střešní plášť:
- stávající střešní krytina z pozink plechu
  - stávající střešní konstrukce

Střecha je tvarově stávající sedlová se spádem 37°. Nová pálená střešní skládaná krytina např. vzor Tondach – STODO, barva cihlově červená, plocha střechy 503 m2. Plechová střecha, plocha 13 m2.

Vyložení říms oproti zdi je stávající. Ukončení přesahu krokví bude provedeno zakončením s hranou stávající římsy. Opláštění dle stávající koncové úpravy římsy.

Klempířské výrobky (svody, žlaby) budou ponechány stávající, jsou provedeny z pozink. plechu tl. 0.60 mm.

Krytina bude opatřena novými sněhovými háky např. Tondach C380 ve třech řadách u okapu.

Ve střeše budou prostupy a zakončení v technologii výrobce krytiny.

Žlaby nástřešní r.š. 600 mm Pz. plech + stávající svody budou ponechány – stávající

Klempířské oplechování nad římsou budou ponechány – stávající


Klempířské oplechování pultové střechy bude ponecháno – stávající

Nové klempířské olechování u styku se štíty okolních staveb !

Nové klempířské oplechování okolo všech komínu !

Stávající komínová tělesa budou nad úrovní střešní roviny vyspravena !

Projektová dokumentace neřeší projekt hromosvodů, ten si zajišťuje investor samostatně.

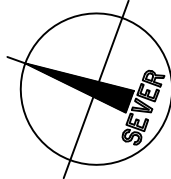

±0,000 = úroveň čisté podlahy v půdním prostoru KÓTOVÁNO V CM!

|   |               |              |                |              |
|---|---------------|--------------|----------------|--------------|
| AC – projekt, Stavocentrum, Dobšická 12, Znojmo, tel. 515244139                                    |               |              |                |              |
| Projektant                                                                                         | Projektant    | Č. osvědčení | Stupeň PD:     | Projekt      |
| Ing. P. Andrš                                                                                      | P. Fiala DiS. |              | Místo:         | Znojmo       |
| Oprava střešního pláště<br>Bytového domu – Havlíčkova 968/7<br>k.ú. Znojmo – město, parc.č. 1625/1 |               |              | Katastr. území | Znojmo–město |
|   |               |              | Formát:        | A4           |
|   |               |              | Datum:         | 01.08.2019   |
|   |               |              | Měřítko:       | Č. výkresu:  |
| Investor: Město Znojmo<br>Obroková 1/12, 66902 Znojmo                                              |               |              | 1 : 100        | 02           |
| Obsah: PŮDORYS KROVU                                                                               |               |              |                |              |