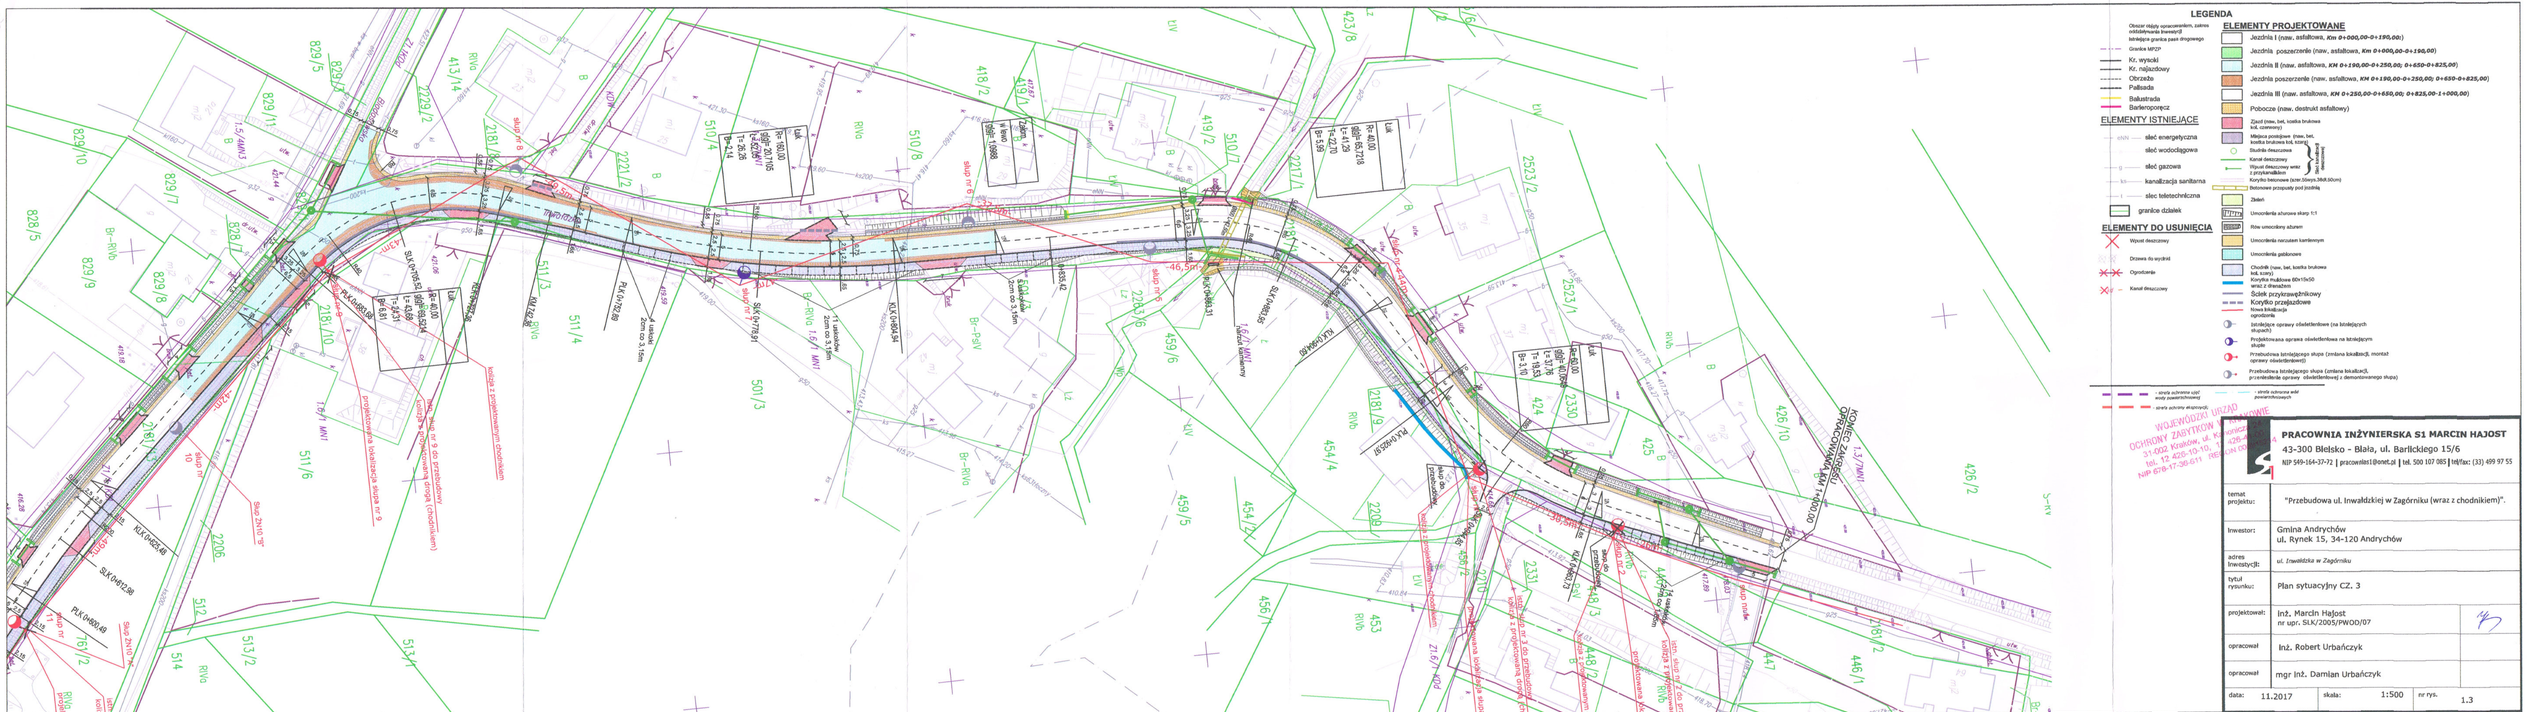
LEGENDA
ELEMENTY PROJEKTOWANE
Jezdnia I (naw. asfaltowa, KM 0+000,00-0+190,00)
Jezdnia poszerzenia (naw. asfaltowa, KM 0+000,00-0+190,00)
Jezdnia II (naw. asfaltowa, KM 0+190,00-0+250,00; 0+650-0+825,00)
Jezdnia poszerzenia (naw. asfaltowa, KM 0+190,00-0+250,00; 0+650-0+825,00)
Jezdnia III (naw. asfaltowa, KM 0+250,00-0+650,00; 0+825,00-1+000,00)
Pobocze (naw. destrukt asfaltowy)
Zjazd (naw. bet, kostka brukowa kol. czerwona)
Miejsca postojowe (naw. bet, kostka brukowa kol. szara)
Studnia rewizyjna
Kanał deszczowy
Wpust deszczowy wraz z przykanalikiem
Korytko betonowe typu Ortopa (WxH 50cm)
Betonowe przepusty pod zjazdą
Zieleń
Umocnienia ażurowe skarp 1:1
Rów umocniony ażurem
Umocnienia narzutem kamiennym
Umocnienia gabionowe
Chodnik (naw. bet, kostka brukowa kol. szary)
Korytko ściekowe BO+15x50 wraz z ławą
Ściek przykrawężnikowy
Korytko przejazdowe
Nowa lokalizacja oprzędzenia
Istniejące oprawy oświetleniowe (na istniejących słupach)
Projektowana oprawa oświetleniowa na istniejącym słupie
Przebudowa istniejącego słupa (zmiana lokalizacji, montaż oprawy oświetleniowej)
Przebudowa istniejącego słupa (zmiana lokalizacji, przeoświetleniowa oprawy oświetleniowej z demontowanego słupa)
strefa ochronna sieci wody zaopatrzeniowej
strefa ochronna wód powierzchniowych
strefa ochrony ekspozycji
ELEMENTY ISTNIEJĄCE
sieć energetyczna
sieć wodociągowa
sieć gazowa
kanalizacja sanitarna
sieć teletechniczna
granice działek
ELEMENTY DO USUNIĘCIA
Wpust deszczowy
Drzewa do wycinki
Ogrodzenia
Kanał deszczowy
Obszar objęty opracowaniem, zakres oddziaływania inwestycji
Istniejąca granica pasa drogowego
Granice MPZP
Kr. wyjscki
Kr. najazdowy
Obrzeża
Palisada
Balustrada
Barierooporęcz
PRACOWNIA INŻYNIERSKA S1 MARCIN HAJOST
43-300 Bielsko - Biała, ul. Barlickiego 15/6
NIP 549-164-37-72 | pracownia1@onet.pl | tel. 500 107 085 | tel/fax: (33) 499 97 55
temat projektu: "Przebudowa ul. Inwalidzkiej w Zagórniku (wraz z chodnikiem)".
Inwestor: Gmina Andrychów ul. Rynek 15, 34-120 Andrychów
adres inwestycji: ul. Inwalidzka w Zagórniku
tytuł rysunku: Plan sytuacyjny CZ. 3
projektował: inż. Marcin Hajost nr upr. SLK/2005/PWOD/07
opracował: inż. Robert Urbańczyk
opracował: mgr inż. Damian Urbańczyk
data: 11.2017
skala: 1:500
nr rys. 1.3