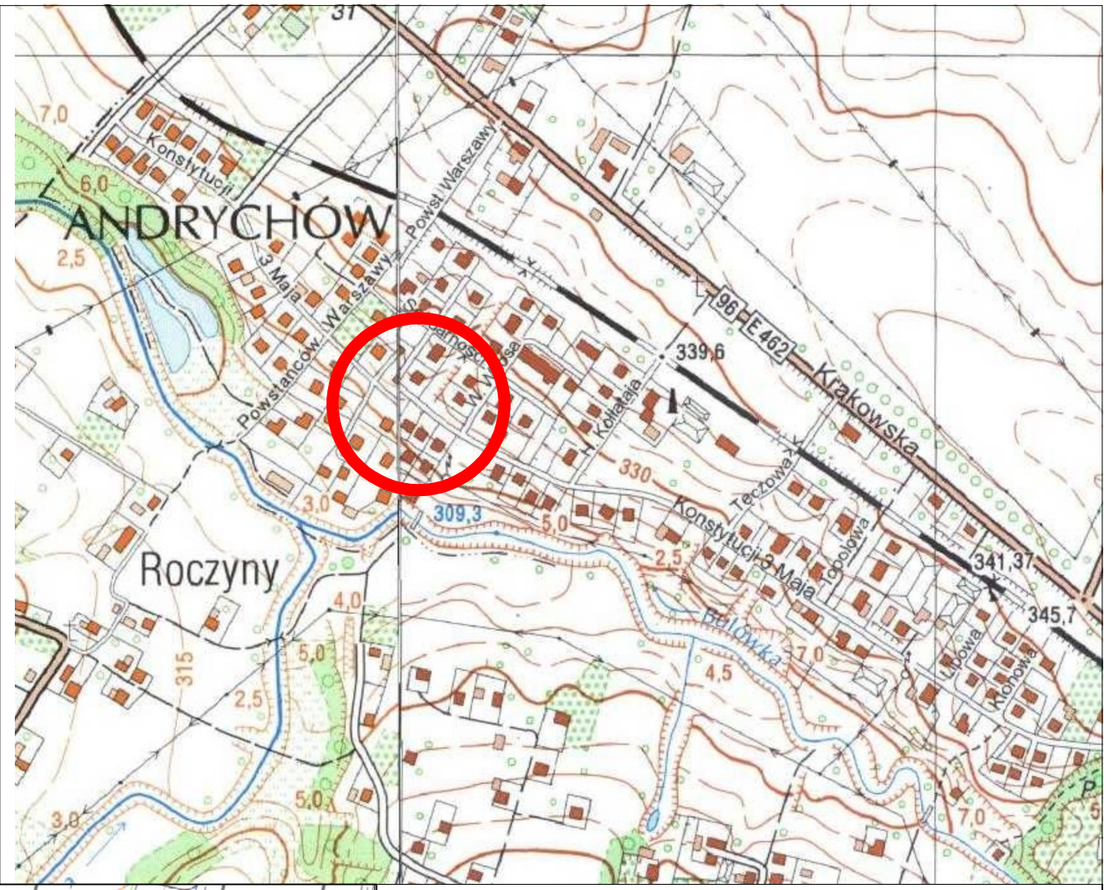

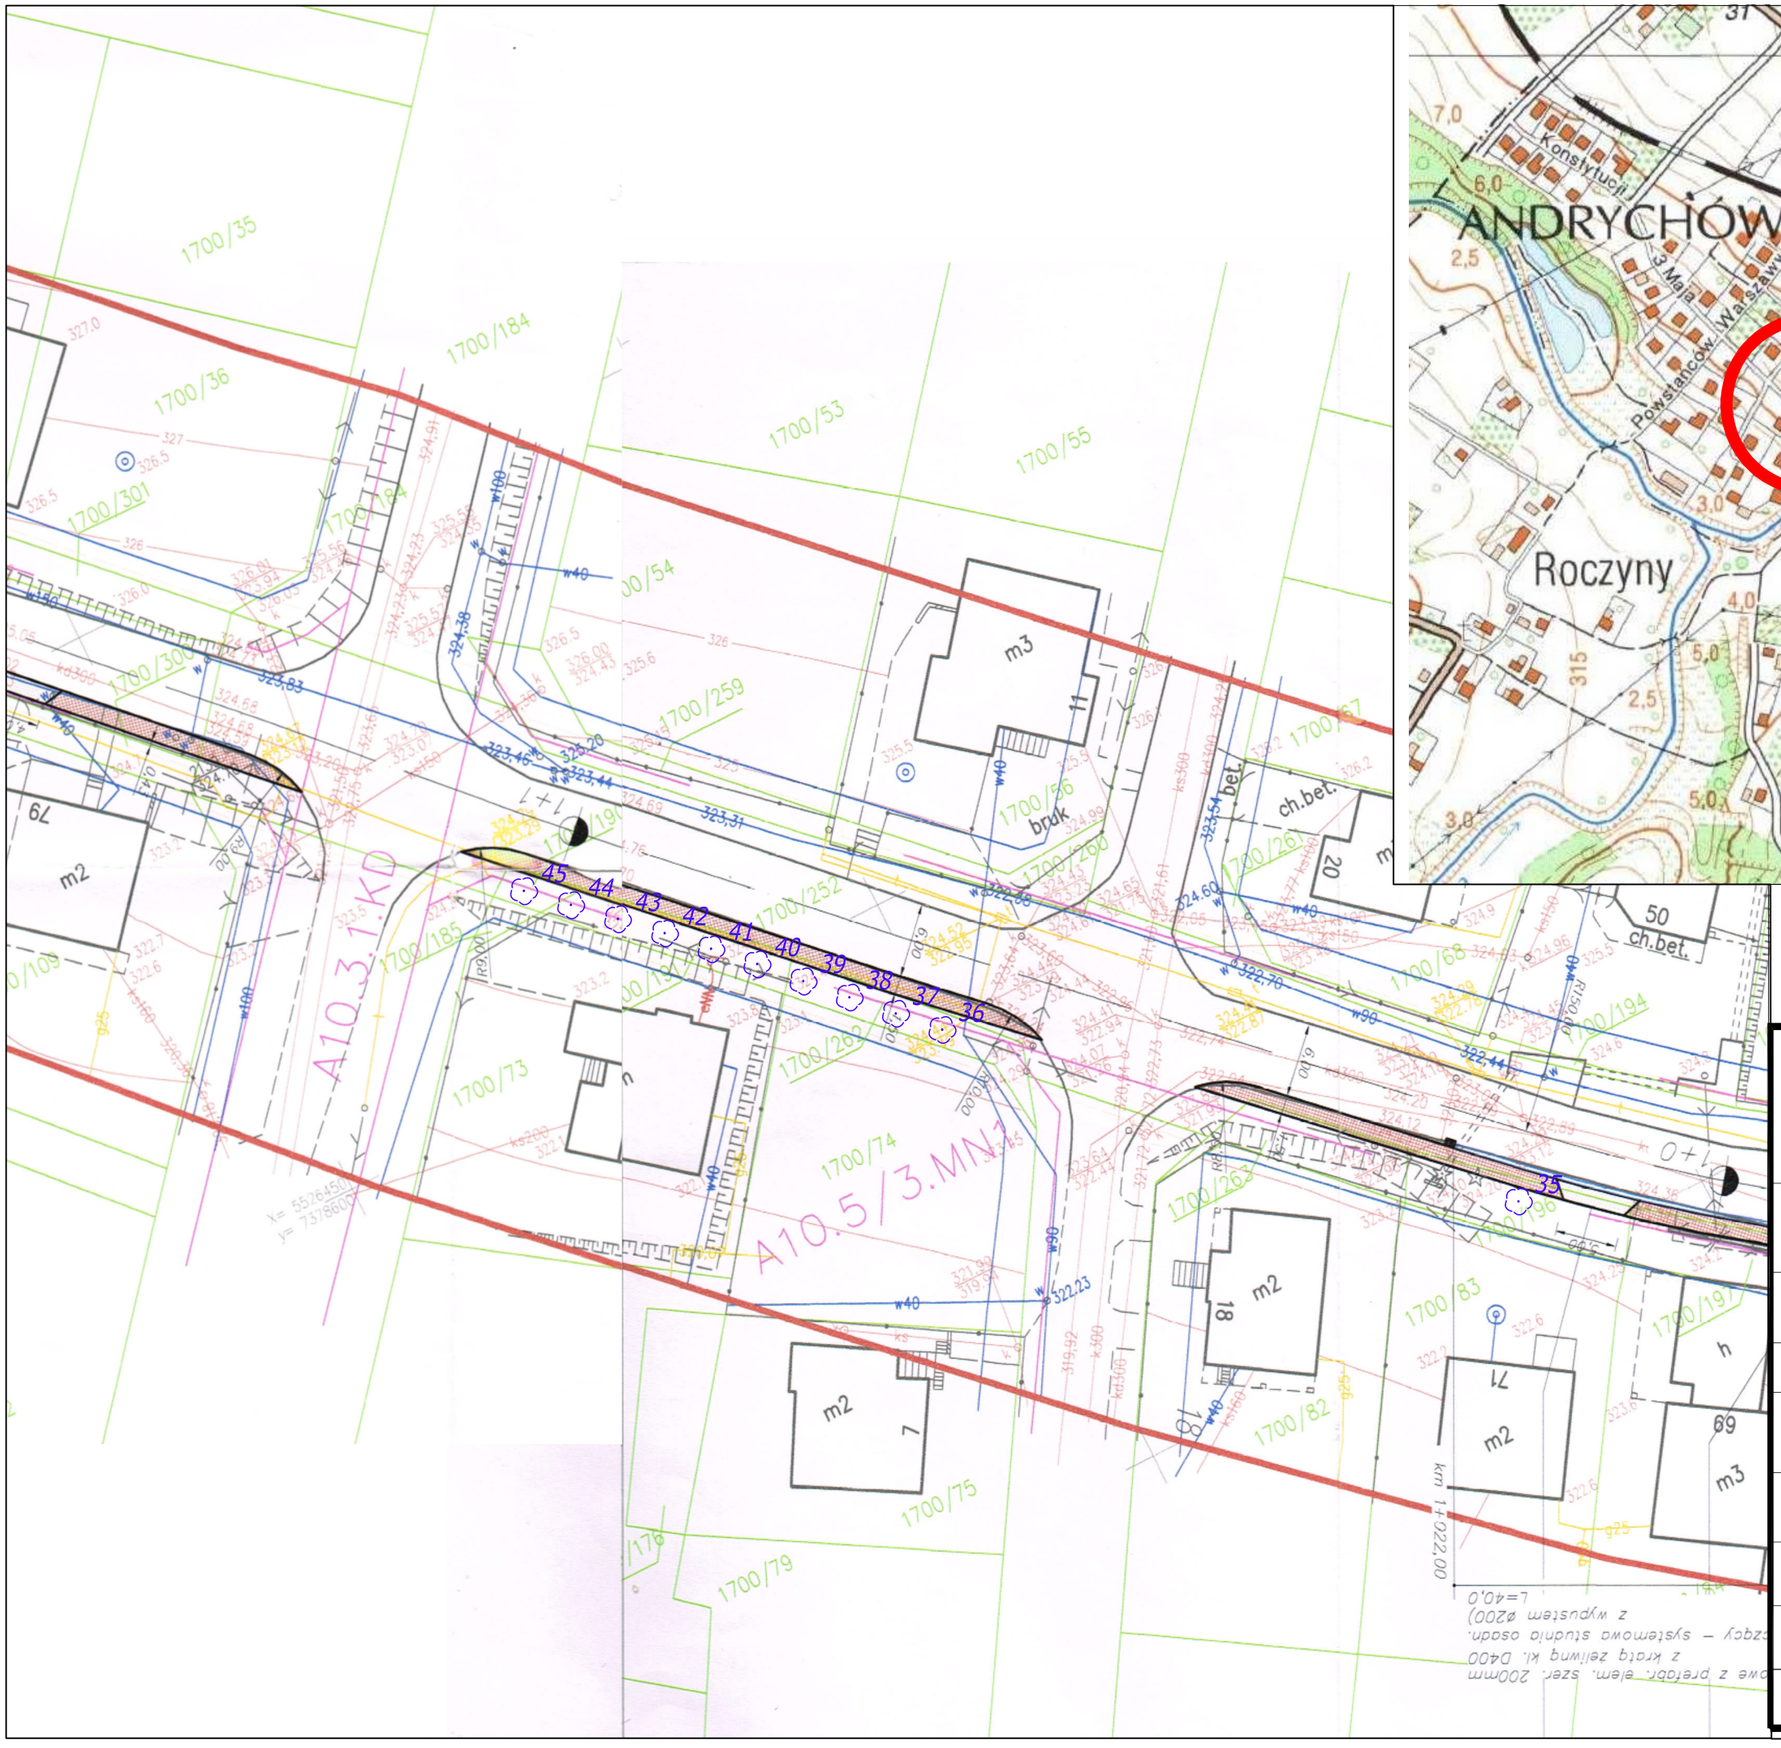

DRZEWA DO NASADZENIA

2 Brzoza pożyteczna - 54 szt.

PRACOWNIA INŻYNIERSKA S1 MARCIN HAJOST
43-300 Bielsko - Biała, ul. Barlickiego 15/6
NIP 549-164-37-72 | pracownias1@onet.pl | tel. 500 107 085 | tel/fax: (33) 499 97 55

temat projektu:	"Przebudowa ul. Inwałdzkiej w Zagórniku (wraz z chodnikiem)".	
inwestor:	Gmina Andrychów ul. Rynek 15, 34-120 Andrychów	
adres inwestycji:	*ul. Inwałdzka w Zagórniku*	
tytuł rysunku:	Plan nasadzeń zastępczych - decyzja z dnia 28.12.2020r.	
projektował:	inż. Marcin Hajost nr upr. SLK/2005/PWOD/07	
opracował		
opracował		
data: 02.2021	skala: 1:500	nr rys. 1.6