


zelený pás		beton	zelený pás	
------------	--	-------	------------	--

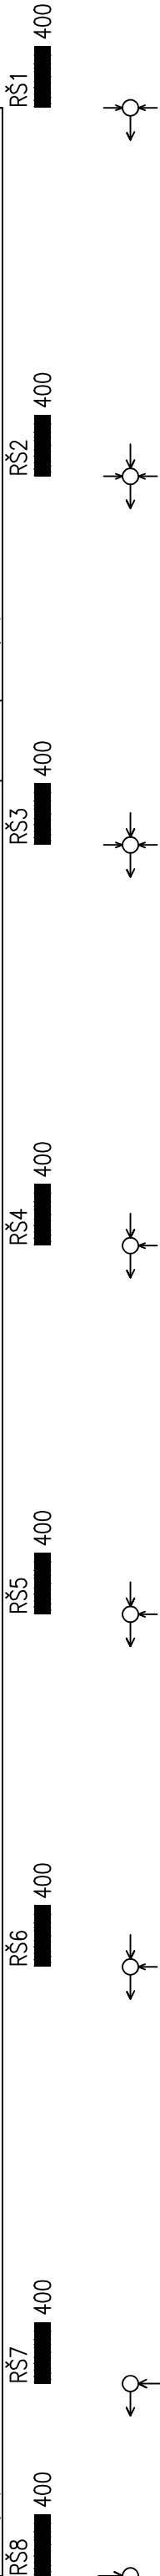


MĚŘITKA 1:200/100

LEGENDA TYPŮ ČAR

PŮVODNÍ TERÉN

HRUBÉ TERÉNNÍ ÚPRAVY

UPRAVENÝ TERÉN

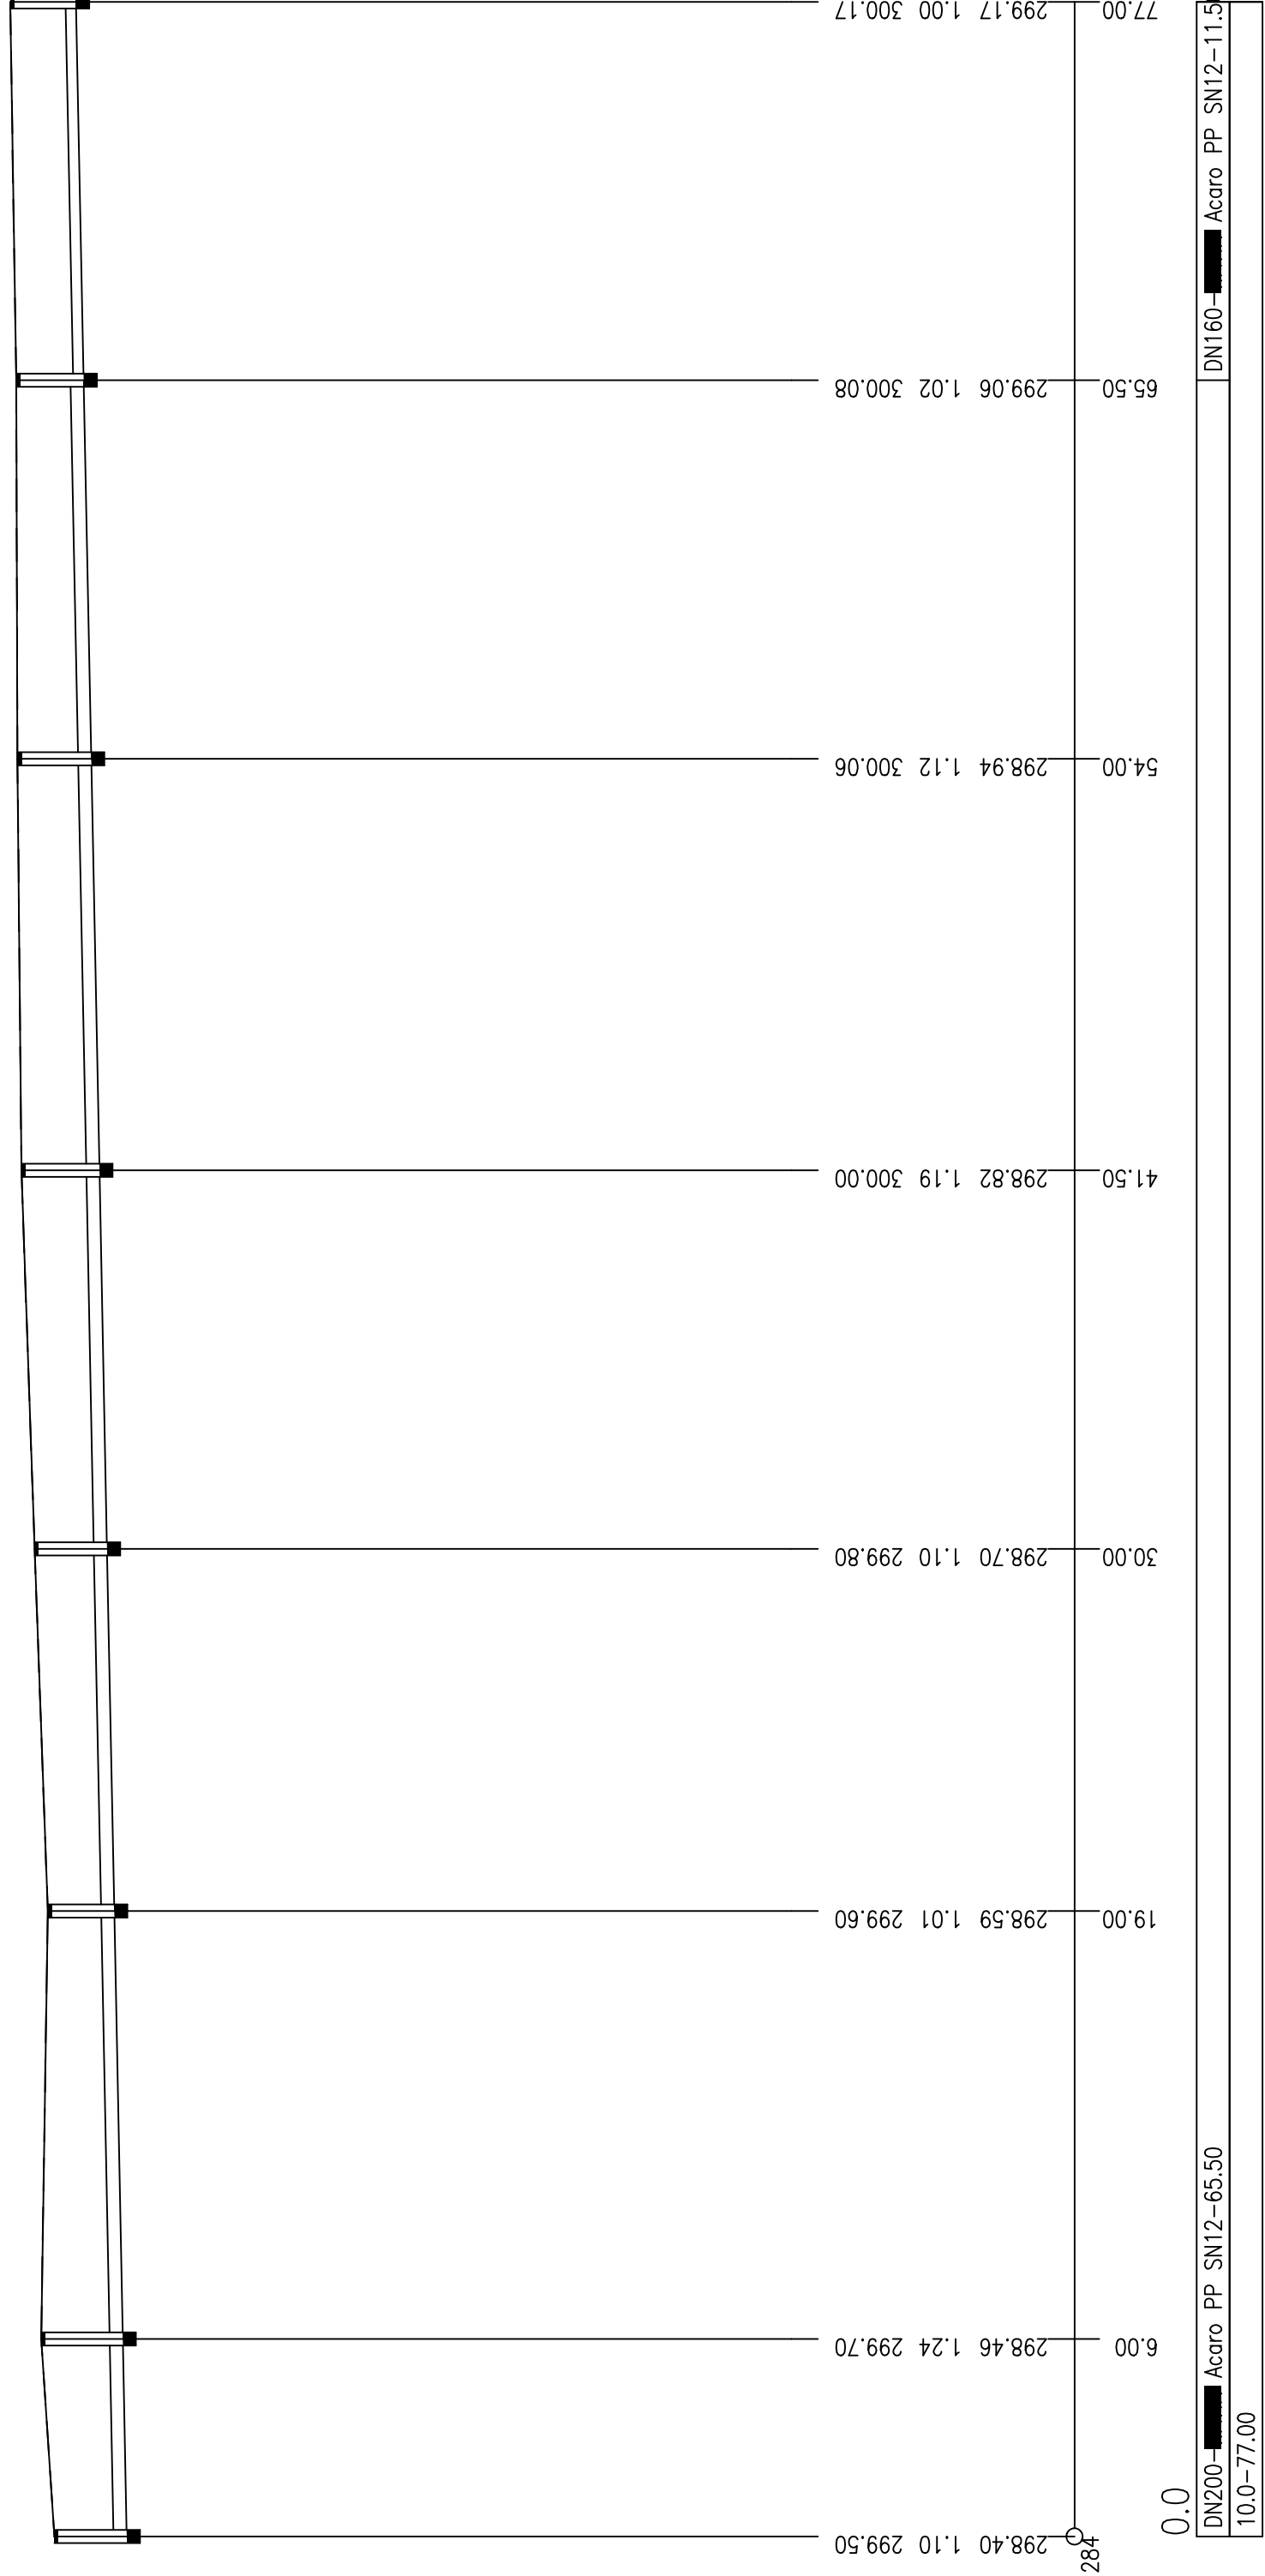

KÓTA UPRAVENÉHO TERÉNU

HLOUBKA DNA POTRUBÍ

KÓTA DNA POTRUBÍ

SROVNÁVACÍ ROVINA

STANIČENÍ [km/m]  
PROFIL[mm]—MATERIAL—DĚLKA[m]  
SKLON[promile]—DĚLKA[m]

Zodp. projektant	Vypracoval	Projekce TZB	
Onďeј Přebil	Onďeј Přebil	Přebil Onďeј techník inženýring a projektování staveb tel: 776 159 270 email: onďeј.přebil@centrum.cz	
Kraj : Zlínský		Převládá 1597 768 61 Bystřice pod Hostýnem	
Investor : Město Bystřice pod Hostýnem Masarykovo náměstí 137, Bystřice pod Hostýnem, 768 61		Datum	12/2021
Stavba : Rekonstrukce vodovodních a kanalizačních přípojek BD Dukelská a P. Užíka č.p. 449, 459, 469		Stupeň PD	DPS
Objekt : SO 02—kanalizace		Formát	6xA4
Obsah :		Zakázkové číslo	
Podélný profil kanalizace		Objekt č. výkresu	003 měřítko 1:100/200