

Przyk. Kanał J.1


Przyk. Kanał J.3

Przyk. Kanał J.3.1

Przyk. Kanał K.1

Przyk. Kanał K.2

Poziom porównawczy 168,00 m n.p.m.

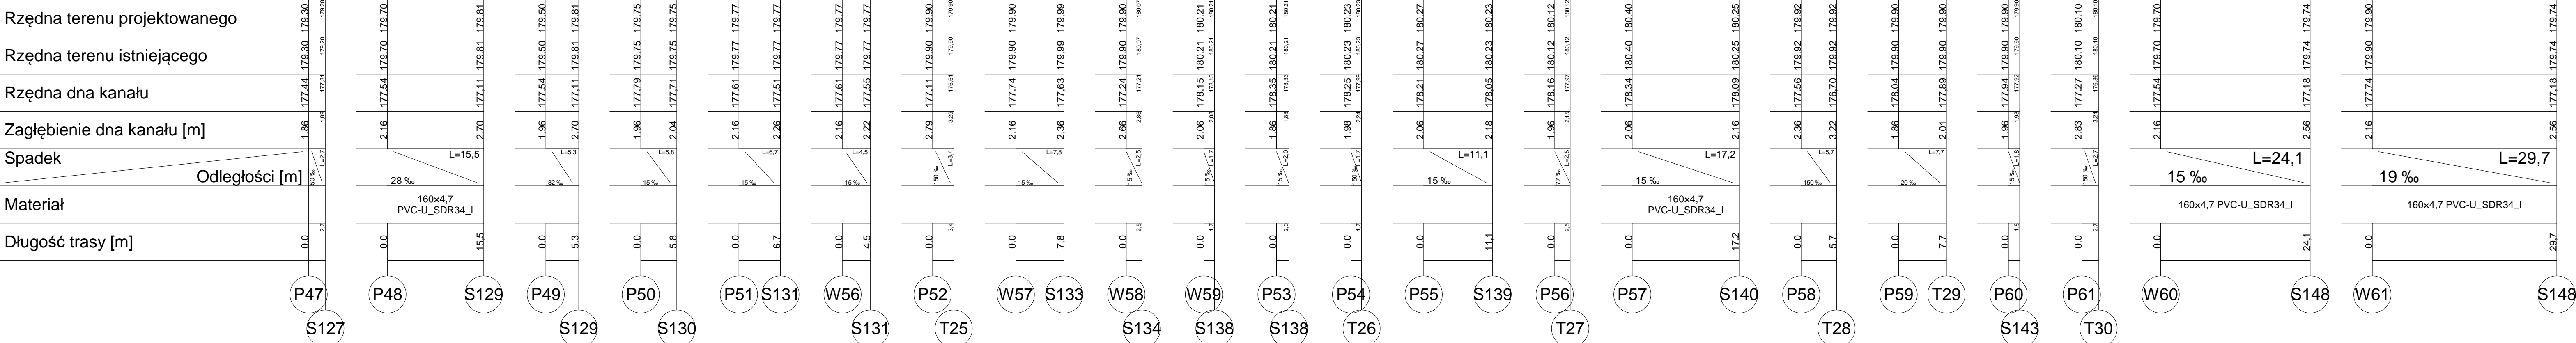

Nazwa rysunku:

Profil podłużny - przykanaliki

Obekt:

Sieć kanalizacji sanitarnej w Turzu

Projektant	Imię i nazwisko	Nr uprawnień	Podpis	Stadium:	PB
Sprawdzający	Inż. Andrzej Sawicki	69/2000		Branża:	Sanitarna
	mgr inż. Aleksandra Sawicka - Lipczyk	SLK/0298/PBS/22		Skala:	1:300
				Nr rysunku:	40

Data: Wrzesień 2022 r.

Firma : "SAWAND-BUD"

47-400 Racibórz
Ul.Spółdzielcza 4/5