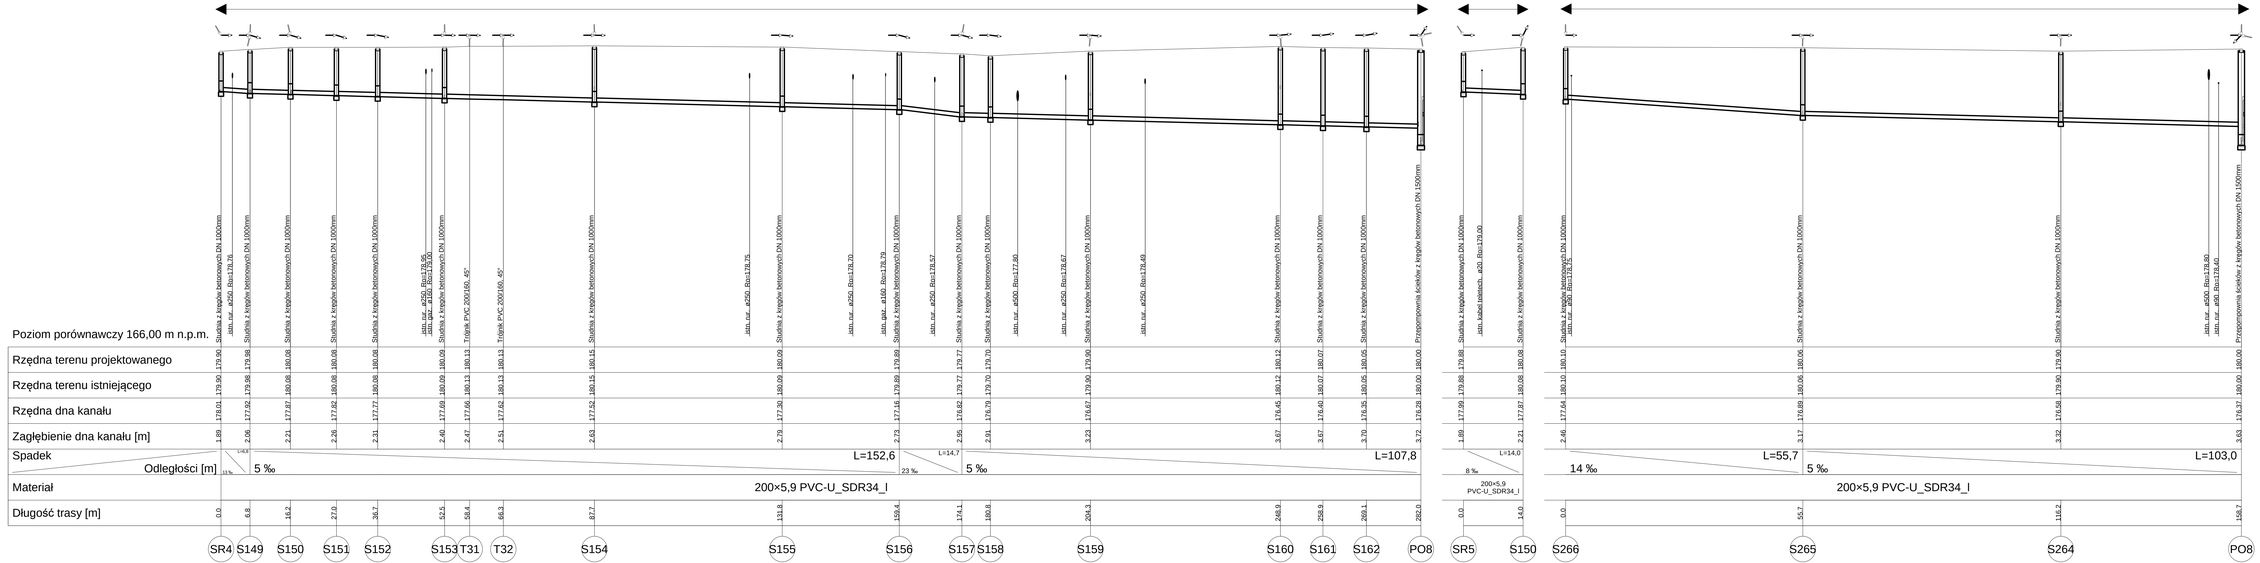
Kanał L.1
Kanał L.2
Kanał Y.1
Studnia z kręgów betonowych DN 1000mm
istn. rur. ø250, Rzu=178,76
istn. rur. ø250, Rzu=178,75
istn. rur. ø250, Rzu=178,70
istn. gaz. ø160, Rzu=178,79
istn. rur. ø250, Rzu=178,57
istn. rur. ø250, Rzu=177,83
istn. rur. ø250, Rzu=178,67
istn. rur. ø250, Rzu=178,49
istn. rur. ø250, Rzu=178,80
istn. rur. ø250, Rzu=178,83
istn. rur. ø160, Rzu=178,43
istn. kabel telekom., ø20, Rzu=179,00
Trójnik PVC 200/160, 45°
Przepompownia ścieków z kręgów betonowych DN 1500mm
Poziom porównawczy 166,00 m n.p.m.
Rzędna terenu projektowanego
Rzędna terenu istniejącego
Rzędna dna kanału
Zagłębienie dna kanału [m]
Spadek
Odległości [m]
5 ‰
L=152,6
L=107,8
L=55,7
L=103,0
L=14,0
8 ‰
14 ‰
Materiał
200×5,9 PVC-U_SDR34_I
Długość trasy [m]
SR4
S149
S150
S151
S152
S153
T31
T32
S154
S155
S156
S157
S158
S159
S160
S161
S162
PO8
SR5
S150
S266
S265
S264
PO8

| | | |