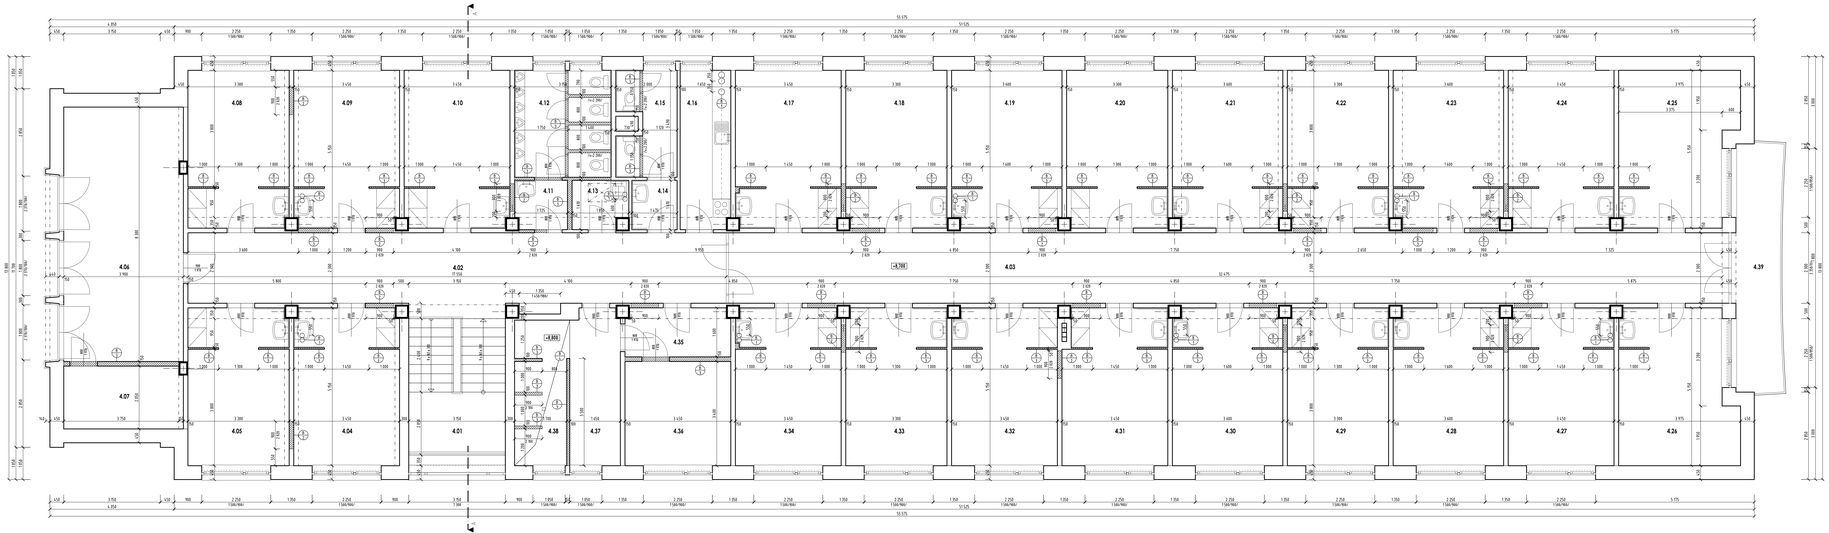

LEGENDA MIESTNOSTÍ

Č.P.	NÁZOV A POPIS MIESTNOSTI	VÝMERA m²	PODLAHA	STENY	STROP
4.01	SCHODISKO	15,69	TERAZZO DLAŽBA, GRÚL 100 mm		
4.02	CHODBA	49,37	PVC PODLAHA, KER. GRÚL 100 mm		
4.03	CHODBA	75,29	PVC PODLAHA, KER. GRÚL 100 mm		
4.04	IZBA/A	17,98	PVC PODLAHA, KER. GRÚL 100 mm		
4.05	IZBA/A	17,98	PVC PODLAHA, KER. GRÚL 100 mm		
4.06	ŠTÚDIÁ/A	32,38	PVC PODLAHA, KER. GRÚL 100 mm	VÁPENOCEMENT. OMIETKA	
4.07	SKLAD	7,95	PVC PODLAHA, KER. GRÚL 100 mm	KERAMICKÝ OBKLAD PRI UMYVÁDLI, H=2 m	
4.08	IZBA/A	17,78	PVC PODLAHA, KER. GRÚL 100 mm		
4.09	IZBA/A	17,98	PVC PODLAHA, KER. GRÚL 100 mm		
4.10	IZBA/A	17,98	PVC PODLAHA, KER. GRÚL 100 mm		
4.11	WC MUŽI PRÍSTUPNÉ	2,72	KERAMICKÁ DLAŽBA		
4.12	WC MUŽI	10,82	KERAMICKÁ DLAŽBA	VÁPENOCEMENT. OMIETKA	
4.13	UPRATOVAČKA	2,89	KERAMICKÁ DLAŽBA	KERAMICKÝ OBKLAD, H=2,2 m	
4.14	WC ŽENY PRÍSTUPNÉ	2,37	KERAMICKÁ DLAŽBA		
4.15	WC ŽENY	6,51	KERAMICKÁ DLAŽBA		
4.16	KUCHYŇKA	8,68	KERAMICKÁ DLAŽBA		
4.17	IZBA/A	17,98	PVC PODLAHA, KER. GRÚL 100 mm		
4.18	IZBA/A	17,78	PVC PODLAHA, KER. GRÚL 100 mm		
4.19	IZBA/A	18,62	PVC PODLAHA, KER. GRÚL 100 mm		
4.20	IZBA/A	17,78	PVC PODLAHA, KER. GRÚL 100 mm		
4.21	IZBA/A	18,62	PVC PODLAHA, KER. GRÚL 100 mm		
4.22	IZBA/A	17,78	PVC PODLAHA, KER. GRÚL 100 mm		
4.23	IZBA/A	18,62	PVC PODLAHA, KER. GRÚL 100 mm		
4.24	IZBA/A	17,98	PVC PODLAHA, KER. GRÚL 100 mm		
4.25	IZBA/A	18,79	PVC PODLAHA, KER. GRÚL 100 mm	VÁPENOCEMENT. OMIETKA KERAMICKÝ OBKLAD PRI UMYVÁDLI, H=2 m	
4.26	IZBA/A	18,79	PVC PODLAHA, KER. GRÚL 100 mm		
4.27	IZBA/A	17,98	PVC PODLAHA, KER. GRÚL 100 mm		
4.28	IZBA/A	18,62	PVC PODLAHA, KER. GRÚL 100 mm		
4.29	IZBA/A	17,78	PVC PODLAHA, KER. GRÚL 100 mm		
4.30	IZBA/A	18,62	PVC PODLAHA, KER. GRÚL 100 mm		
4.31	IZBA/A	17,61	PVC PODLAHA, KER. GRÚL 100 mm		
4.32	IZBA/A	17,89	PVC PODLAHA, KER. GRÚL 100 mm		
4.33	IZBA/A	17,78	PVC PODLAHA, KER. GRÚL 100 mm		
4.34	IZBA/A	17,98	PVC PODLAHA, KER. GRÚL 100 mm		
4.35	PREDSIEŇ	5,62	KERAMICKÁ DLAŽBA, GRÚL 100 mm		
4.36	ŽEHLIARŇA	12,07	KERAMICKÁ DLAŽBA, GRÚL 100 mm		
4.37	PRÁDEĽŇA	8,54	KERAMICKÁ DLAŽBA, GRÚL 100 mm		
4.38	SPRCHY	8,27	KERAMICKÁ DLAŽBA	KERAMICKÝ OBKLAD, H=2,2 m	
4.39	BALKÓN	13,65	KERAMICKÁ DLAŽBA	————	————

LEGENDA BÚRANÝCH KONŠTRUKCIÍ

SYM.	POPIS	
	BÚRANÉ KONŠTRUKCIE	
B1	JADROVÉ MÚRIVO - STVORI V STROPNEJ ŽELEZOBETÓNOVEJ DOSKE 2x Ø50 MM + 2x Ø30 MM SMEROVÝCH V NI	
B2	PREDSIEŇOVÉ MÚRIVO - DVOJITÝ STVOR 900 x 2020 MM (PO OSADENÍ MEDIALA)	
B3	PREDSIEŇOVÉ MÚRIVO	
B4	PODLAHA - BETÓNOVÝ POTER 100 MM - PREDPOKLAD	
B5	PODLAHA - PVC PRE BYTOVÚ JADRU KRYTINA, KERAMICKÁ DLAŽBA - OBVOD SLADOVEJ A MEDZIPODESTY = ZELENÝ ROZSAH VO VŠETKÝCH MIESTNOSTIACH	
B6	PODLAHA - KERAMICKÝ GRÉS, - OBVOD SLADOVEJ A MEDZIPODESTY = ZELENÝ ROZSAH VO VŠETKÝCH MIESTNOSTIACH	
B7	KERAMICKÝ OBKLAD	V ZELENOM ROZSAHU V MIESTNEJ ČASTI
B8	INTERIÉROVÉ DREVENÉ DVERE SVETLNÉ ROZMERY 800/2040 / ZASUNNÉ A SKRYTÉ VNÚTRO PRIEČKU	
B9	EXTERNÉ NADSVETLÍK NA SOK s váh MM 800/2040 PLASTOVÉ ZASKLENIE ZASKLENIE 2+45	
B10	VINUTÁ/BIELA OBVODOVÉ A INTERIÉROVÉ STENY ZB STUPŇ A PREDPLACHTI	
B11	ZARIAĎOVACIE PREDMETY, VYKUROVACIE TELESÁ, SVIETIDLÁ	

LEGENDA MATERIÁLOV

SYM.	POPIS
	ŽELEZOBETÓNOVÝ STROP
	NOSNÉ A DEVIZOVÉ TEHLOVÉ MÚRIVO 2 PLNÉ/ PÁLENÉ TEHLY, HR. 450 ČIŠKI MM
	PRIEČKOVÉ TEHLOVÉ MÚRIVO, HR. 154 ČIŠKI MM

MODELOVÝ NÁVRH SLÚŽITEJ VYHĽADKY JE SÚHRNNÁ TECHNICKÁ SPRÁVA. TECHNICKÁ SPRÁVA A ZOSTAVUJÚCE VÝKRESY PREUKAZUJÚ ZHODNOTENIE REALIZAČNÝCH PROJEKTY KONAJÚCICH A VŠEOBECNÝCH ZÁSAD A ATELIÉRU ZDRUHPOČIATOK.
PRI SPRACOVANÍ PROJEKTU BOLO PRIJATÉ ZAMERANIE OBJEKTU DODANÉ INVESTOROM - PD SP, SK/2018.
KÓTY NA VÝKRESE STVÁRAJÚCE Z EXISTUJÚCE ZAMERANIA STAVBY. PRED REALIZÁCIOU PRÁC PREVEDIŤ PRIAMO NA STAVBE !

±0,000 = ÚROVEŇ 1.NP

ARCHITEKT	Ing. arch. Richard Halaba		
ZODP. PROJEKTANT	Ing. arch. Richard Halaba		
KONTROLOVAL	Ing. Juraj Hanzel		
STAVEBNÍK	Technická univerzita vo Zvolene T.G. Masaryka 24, Zvolen		
MIESTO STAVBY	Okres - Zvolen, k.ú. Zvolen, p.č. 6764/6		

STAVBA	REKONŠTRUKCIA UBYTOVACÍCH KAPACÍT - ŠDCŠ, blok C, Študentská 17, TU vo Zvolene	DÁTUM	08/2023
		STUPEŇ PD	PD SP A RP
		PROFESIA	STAVEBNÁ ČASŤ
OBJEKT	1.01.01 - ŠTUDENTSKÝ INTERNÁT, BLOK C	MIERKA	1 : 50
FÁZA/S	PÔDORYS 4.NP - ZASTUDOVACÍ STAV, BÚRANIE PRÁCE	FORMÁT	N A1
		ČÍSLO VÝKRESU	04
		ČÍSLO ZMENY	A.ZM