


DETAIL PODLAHY S PODLAHOVÝM VYKUROVANÍM

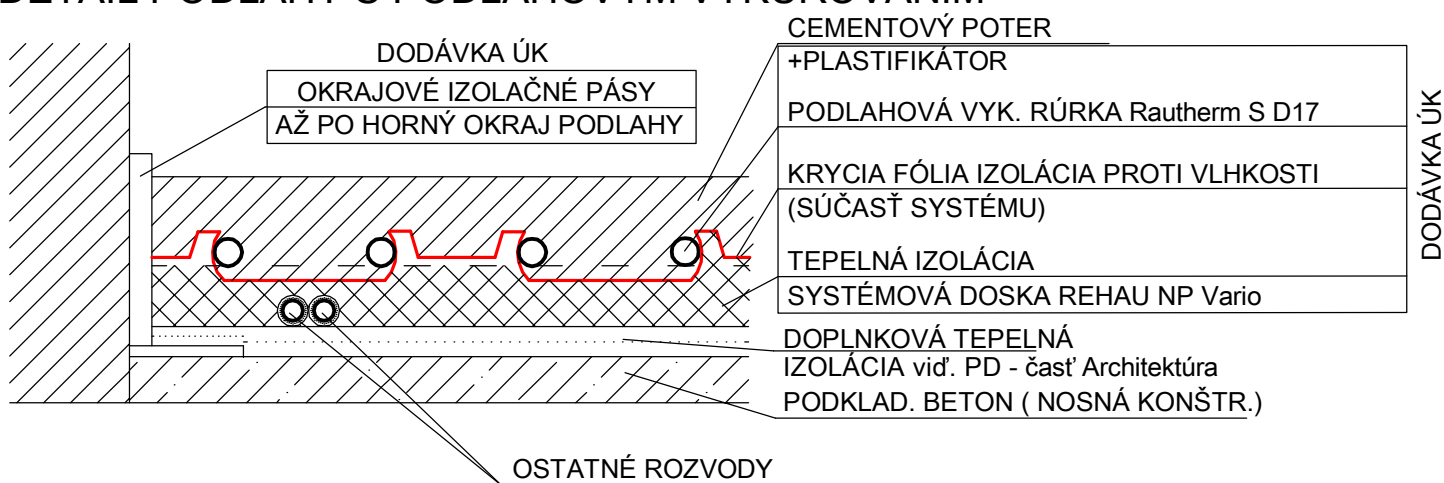

$$t_e = -11^{\circ}\text{C}, B=8 \text{ Pa}^{0,67}$$

HLAVNÝ ARCHITEKT	ZODP. PROJEKTANT	VYPRACOVAL	Ing. Stanislav Švec - SAPRO Technické vybavenie budov Projekcia stavieb Farská 65, Hrnčiarovce nad Pamou	
Ing. arch. K. VISKUPIČOVÁ	Ing. Stanislav Švec	Ing. Stanislav Švec		
INVESTOR	TSK, K DOLNEJ STANICI 7282/20A, TRENČÍN			
MIESTO STAVBY	ADAMOVSKE KOCHANOVCE, PARCELA Č. 342/5		FORMÁT	1 x A4
NÁZOV STAVBY	VYTvorenie podmienok pre deinstytucionalizáciu DSS ADAMOVSKE KOCHANOVCE		DÁTUM	07/2019
	RODINNÝ DOM S 2 BYTOVÝMI JEDNOTKAMI ADAMOVSKE KOCHANOVCE		ARCHÍV	161/19
DRUH PROJEKTU	Projekt pre SP: časť D1.4 Vykurovanie + Vetranie			
NÁZOV VÝKRESU			MIERKA	Č.VÝKRESU
SO 02	Detail podlahy		1:--	UK-6