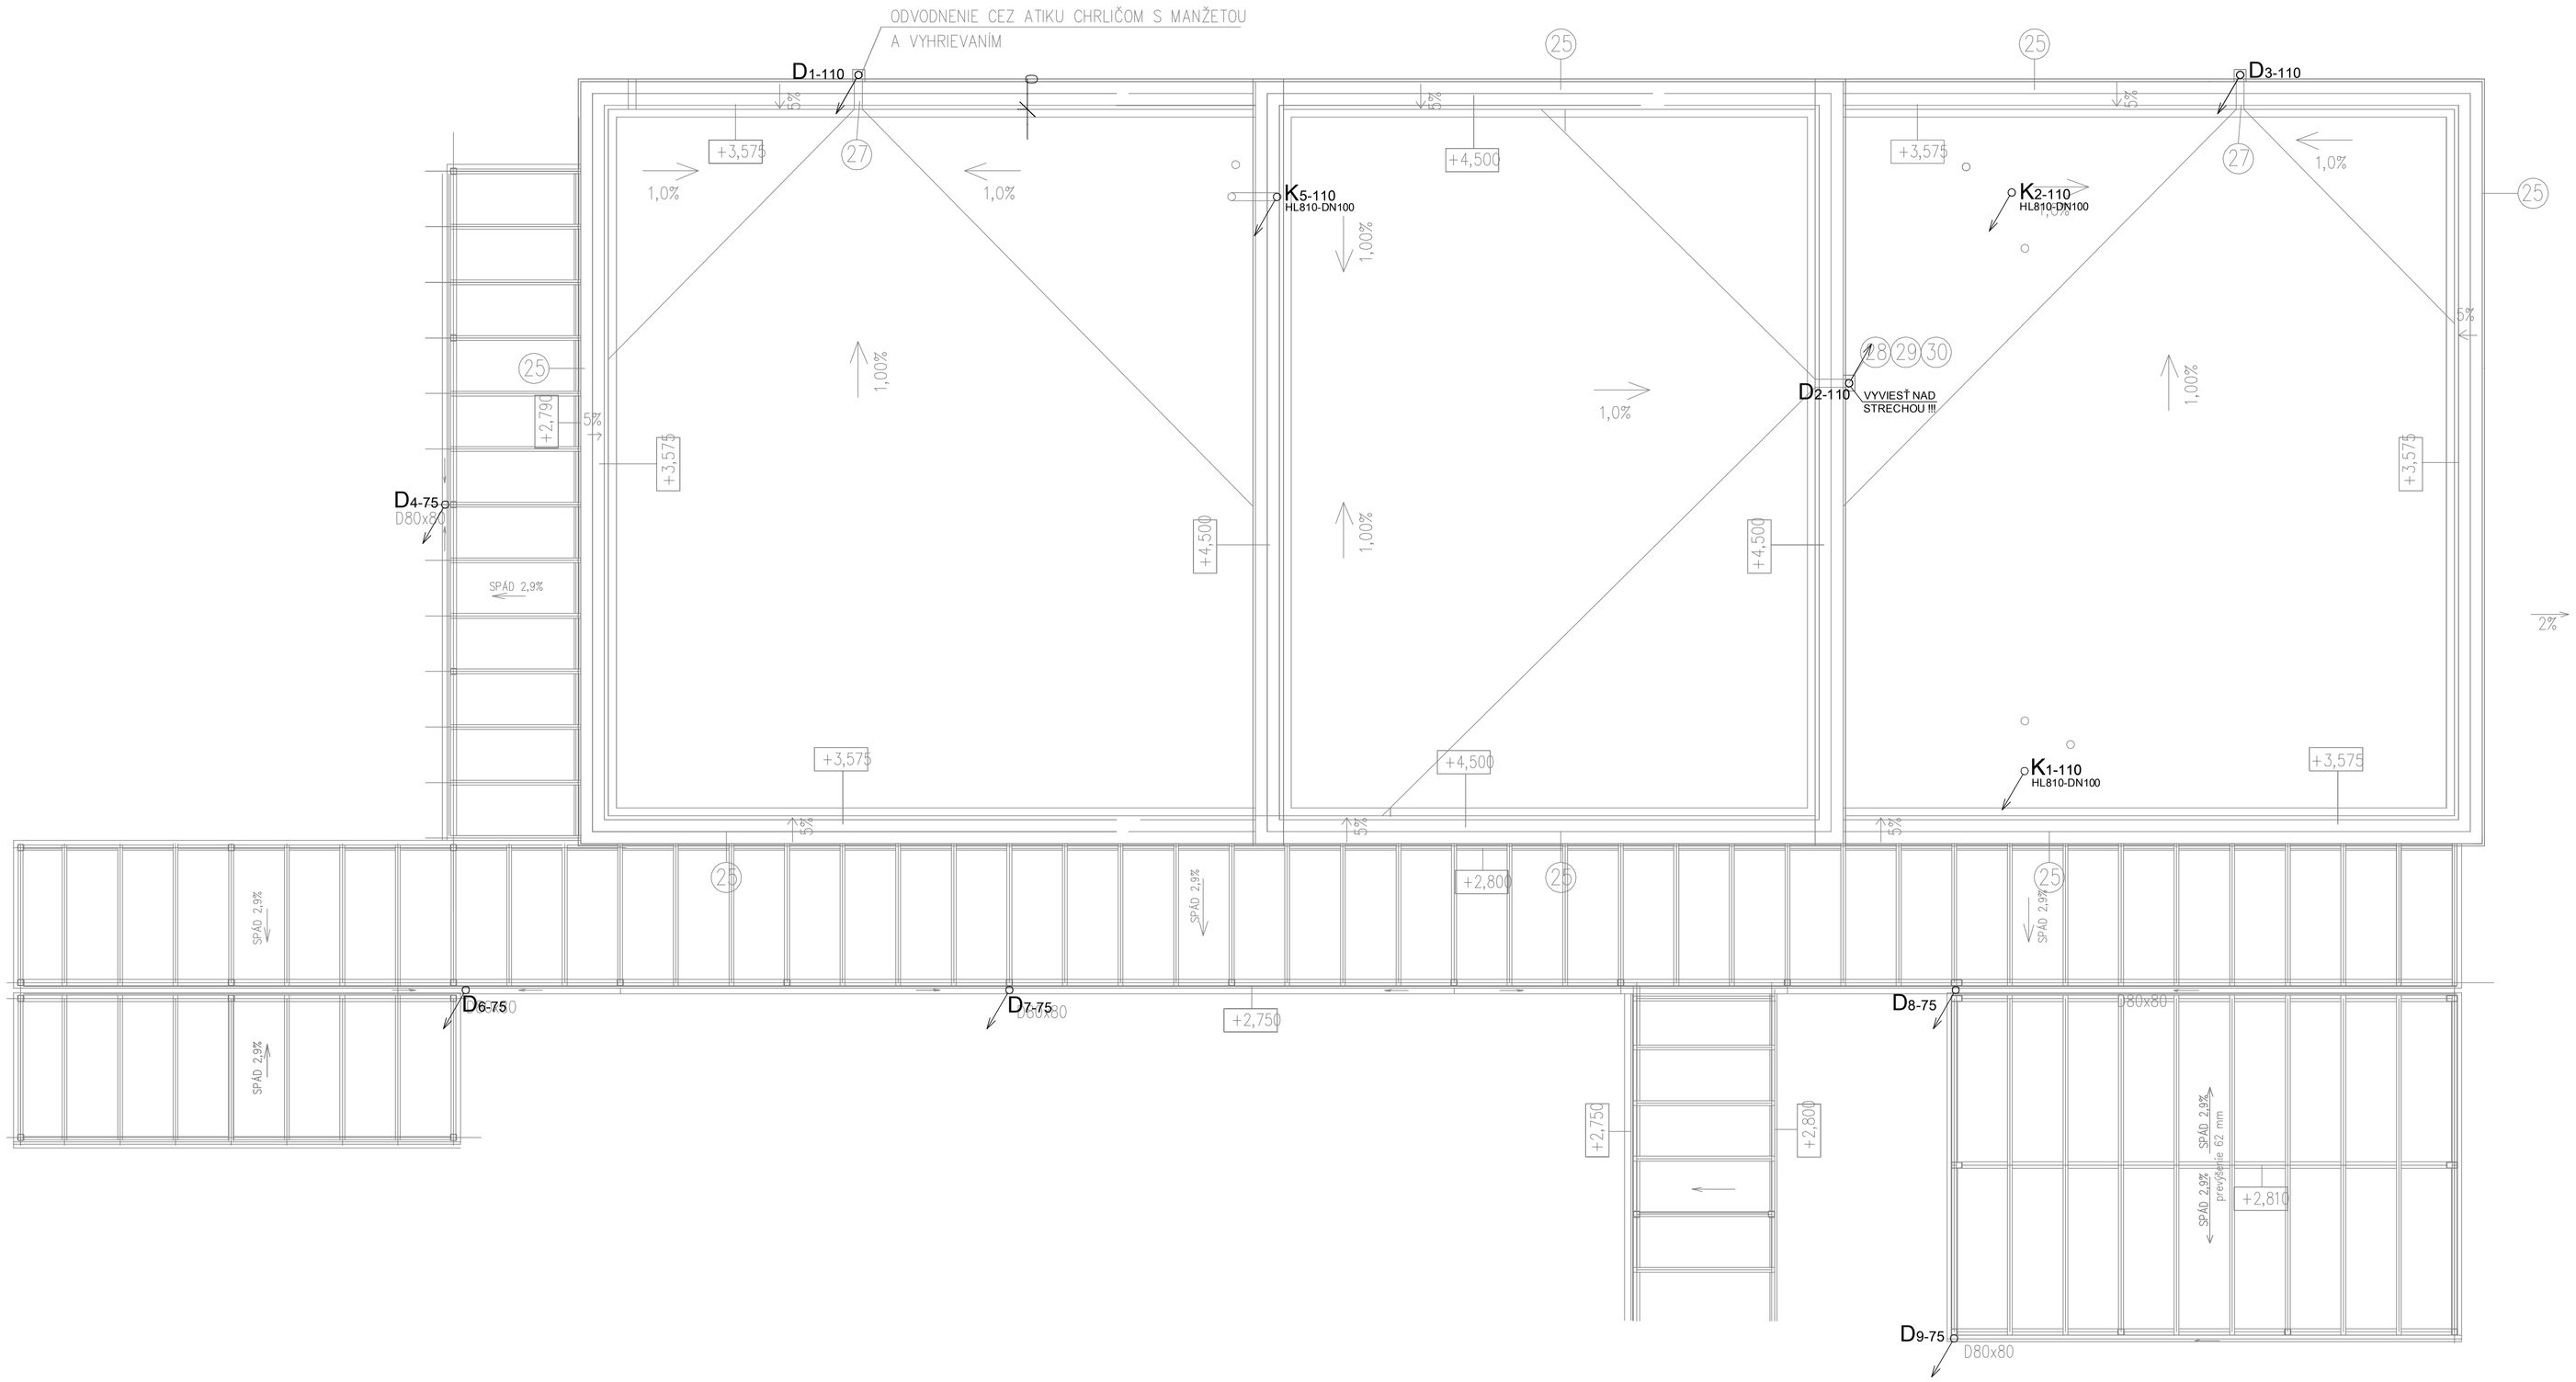

HLAVNÝ ARCHITEKT	ZODP. PROJEKTANT	VYPRACOVAL	Ing. Stanislav Švec - SAPRO Technické vybavenie budov Projekcia stavieb Farská 65, Hrnčiarovce nad Parnou
Ing. arch. K. VISKUPIČOVÁ	Ing. Stanislav Švec	Ing. Stanislav Švec	
INVESTOR	TSK, K DOLNEJ STANICI 7282/20A, TRENČÍN		
MIESTO STAVBY	ADAMOVSKÁ KOCHANOVCE, PARCELA Č. 342/5		
NÁZOV STAVBY	VYTVORENIE PODMIENOK PRE DEINŠTITUCIONALIZÁCIU DSS ADAMOVSKÉ KOCHANOVCE RODINNÝ DOM S 2 BYTOVÝMI JEDNOTKAMI ADAMOVSKÉ KOCHANOVCE	FORMÁT	3 x A4
		DÁTUM	07/2019
		ARCHÍV	161/19
DRUH PROJEKTU : Projekt pre SP: časť D1.3 Zdravotechnika			
NÁZOV VÝKRESU SO 01	Pôdorys strechy	MIERKA 1:50	Č.VÝKRESU ZTI-3