



SITUÁCIA ŠIRŠÍCH VZŤAHOV

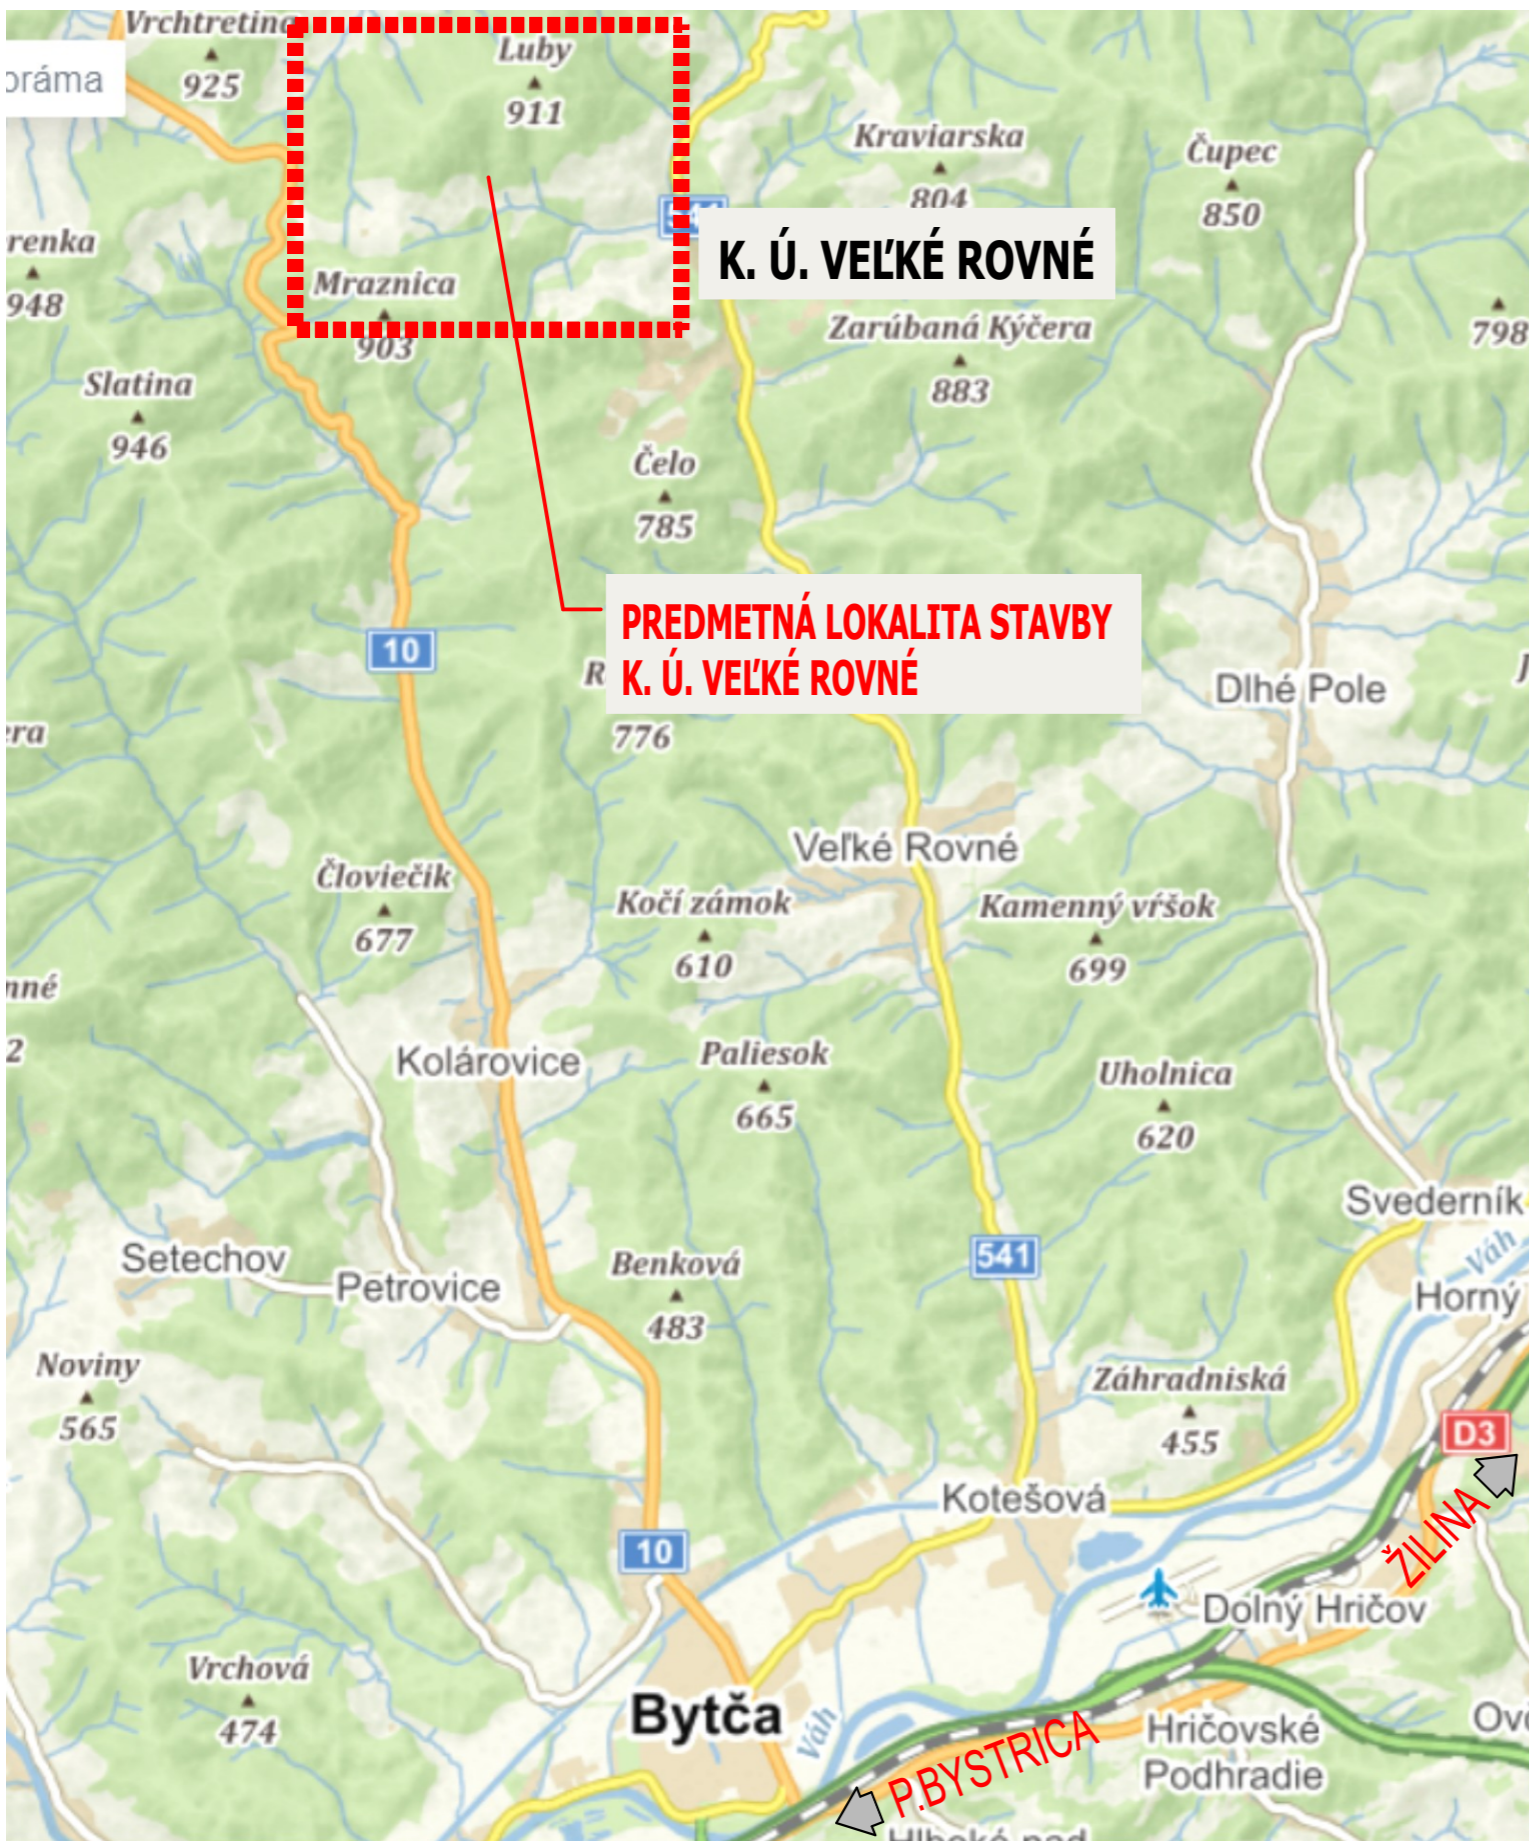

PREHL'ADNÁ SITUÁCIA

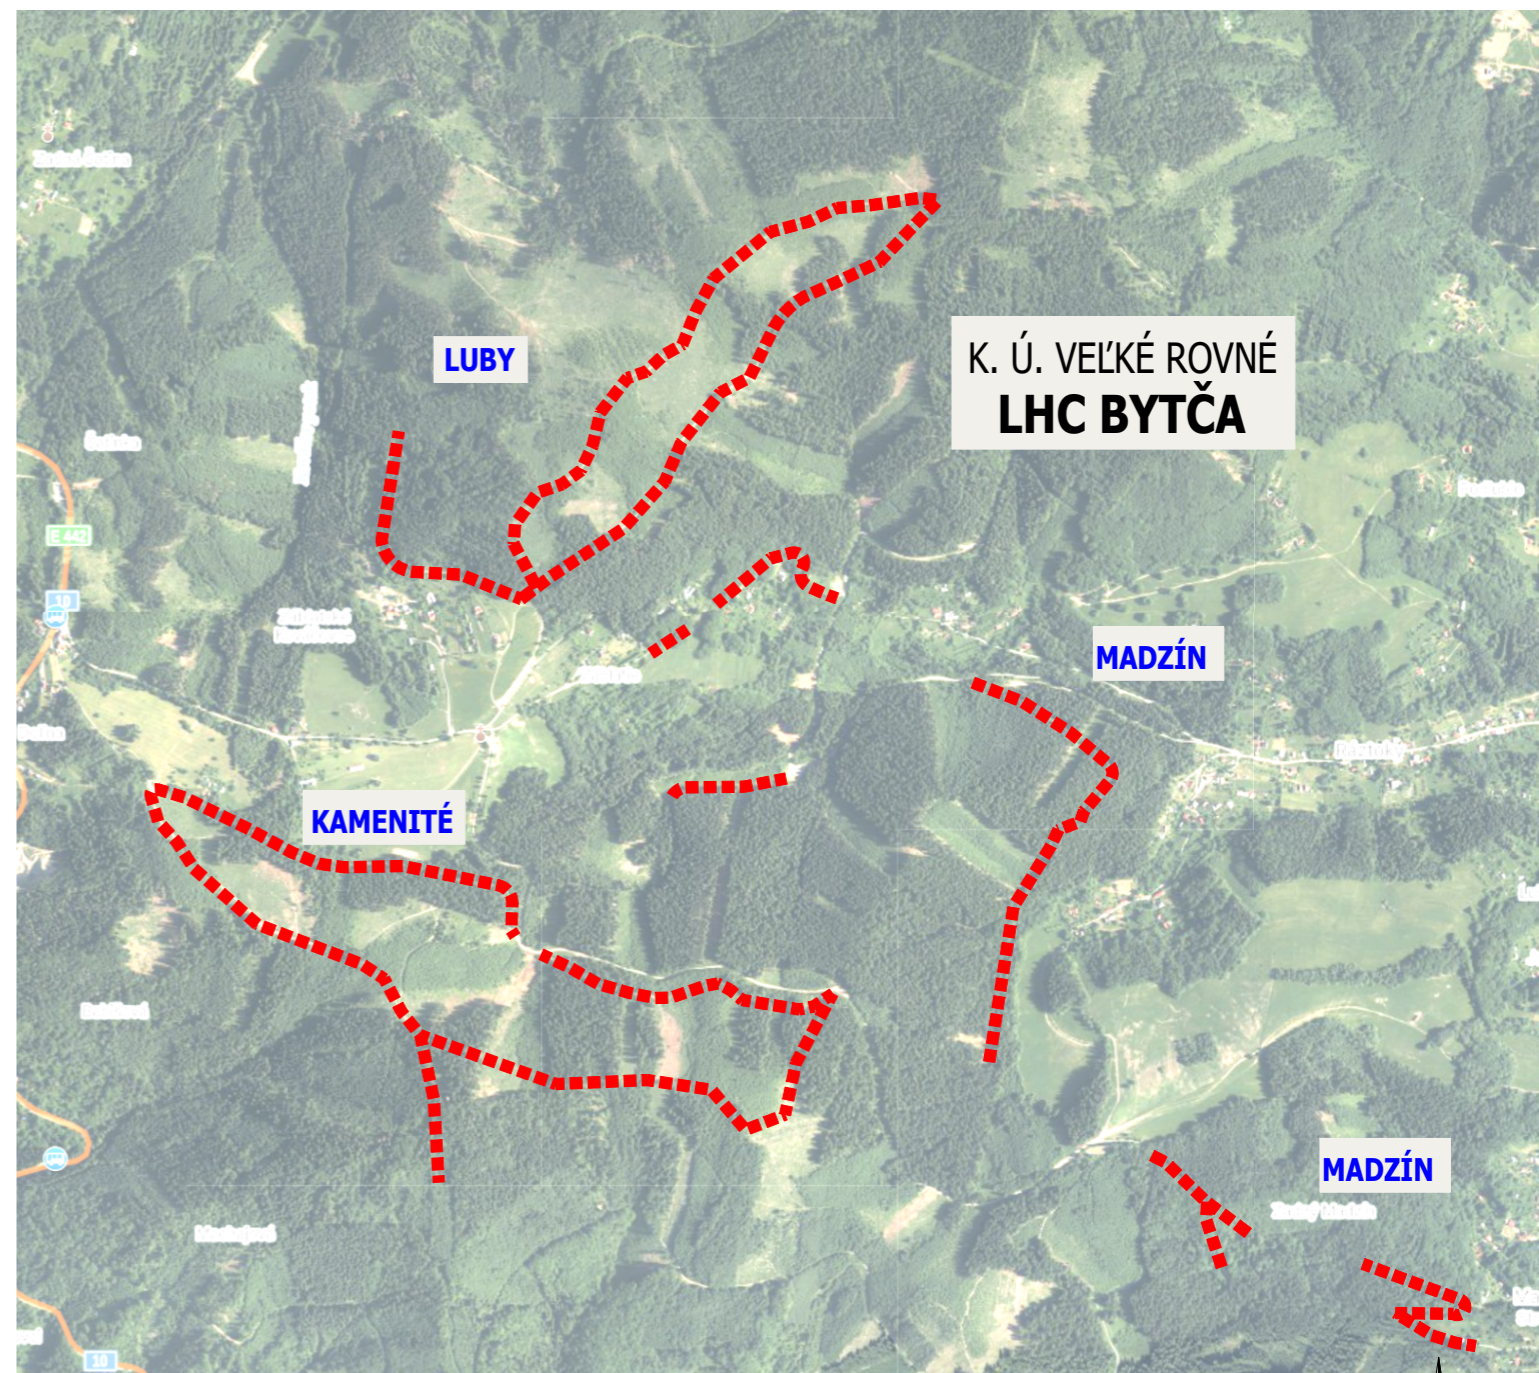

----- RIEŠENÉ LESNÉ PRIBLIŽOVACIE CESTY

MANAŽÉR PROJEKTU:	ING. PETER VONŠ		 PPAN group s.r.o. Antona Bernoláka 2181/52, 010 01 Žilina +421 904 274 782 vons.peter@gmail.com
NAVRHOVAL, VYPRACOVAL:	ING. PETER VONŠ		
ZODPOVEDNÝ PROJEKTANT:	ING. PETER VONŠ		
KONTROLOVAL:	ING. PETER VONŠ		
KRAJ: ŽILINSKÝ	OKRES: BYTČA	KAT. ÚZEMIE: VEĽKÉ ROVNÉ	
INVESTOR:	Prvá agrárna majiteľov, s.r.o., Obecný dom 1621, 013 62 Veľké Rovné		
NÁZOV STAVBY:	Lesné približovacie cesty Luby, Kamenité, Madzíny vo Veľkom Rovnom		ČÍSLO ZÁKAZKY: V24-048
STAVEBNÝ OBJEKT:	lesné cesty		DÁTUM: 02/2024
NÁZOV VÝKRESU:	PREHL'ADNÁ SITUÁCIA, ŠIRŠIE VZŤAHY		STUPEŇ: DSP
			MIERKA: -
			FORMÁT: 2xA4
			ČÍSLO PRÍLOHY: SÚPRAVA:
			02