
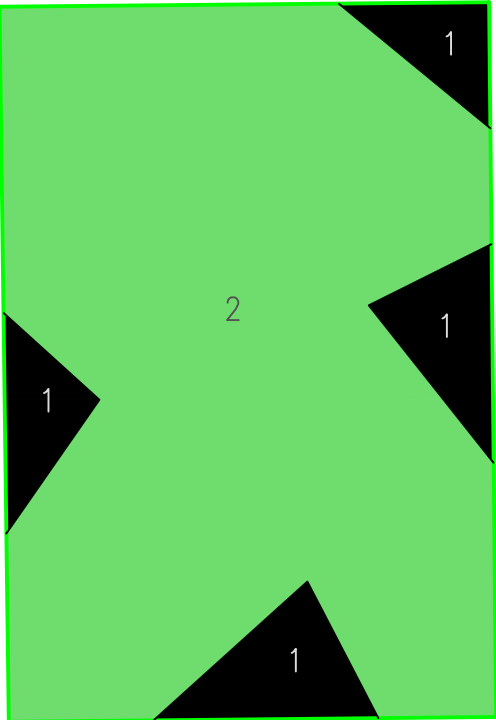


OSADZOVACÍ PLÁN DAŽĎOVEJ A STREŠNEJ
ZÁHRADY
M 1:100

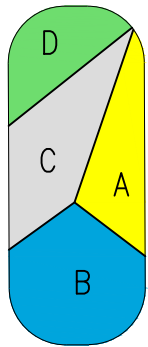

- DZ1
- A Corepsis verticilata ‘Zagreb’


B Penisetum alupecuroides ‘Hameln’

C Gaura lindheimeri ‘Compacta’


D Sedum spectabile ‘Neon’
- SZ
- 1 Štrková plocha


2 Trvalkový koberec extenzívnej strešnej záhrady

PROFIL DAŽĎOVEJ
ZÁHRADY
M 1:30

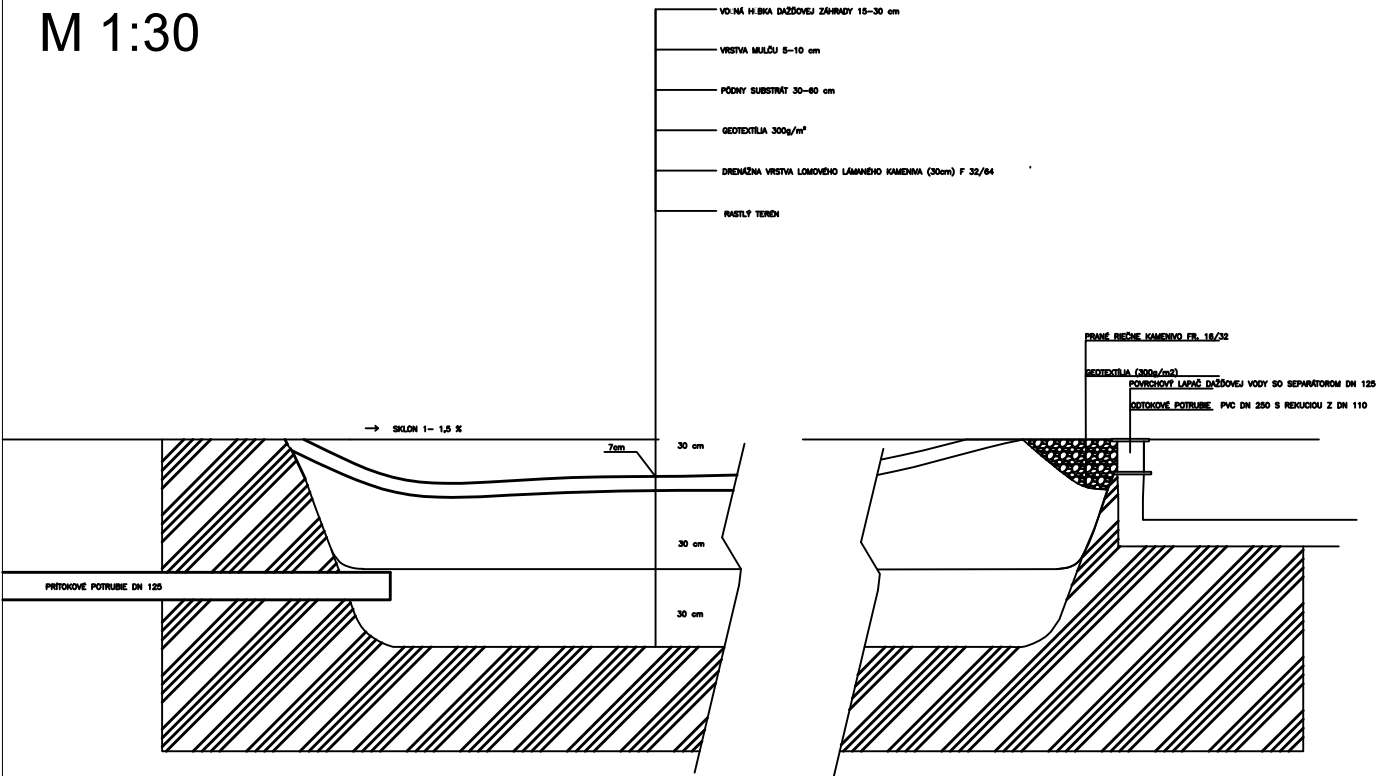

PROFIL STREŠNEJ ZÁHRADY
M 1:20

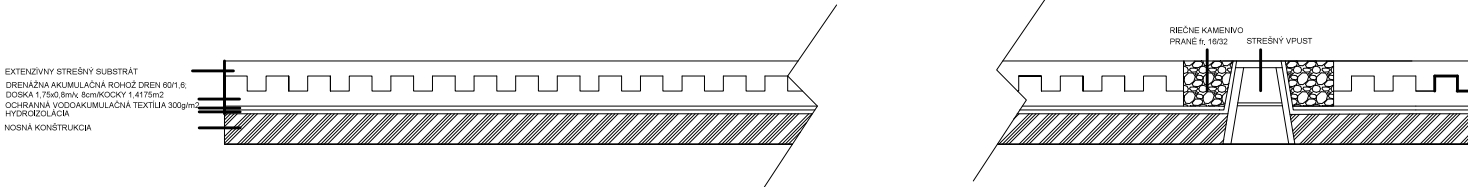

Hl. projektant	Zodp. projektant	Vypracoval	Kreslil	Kontroloval	LEDEX - Ing.V. Vlačuška ul. Šumperská 27 Prievidza tel./fax 046/5424 056 Levická záhradníčka Hronské Kláčany 310 + 421 915 744 006	
Ing. Vlačuška	Ing. Daniš, PhD.	Ing. Daniš, PhD.	Ing. Sitárová	Ing. Daniš, PhD.		
						
Miesto stavby	Žiar nad Hronom					
Investor	Mesto Žiar nad Hronom Š. Moysesa 46 965 19 Žiar nad Hronom				Zväzok	
Stavba	Zhromažďovanie dažďových vôd, jej využitie a likvidácia, Žiar nad Hronom				Formát	2xA4
					Dátum	05/2018
					Účel	RP
					Číslo zákazky	066/2018
Objekt	SO 07 VII.MŠ Dr. Jánskeho				Mierka	Číslo výkresu
Časť	S007.3 – Sadové úpravy					
Obsah výkresu	Dažďová a strešná záhrada – osadzovací plán, rez					