
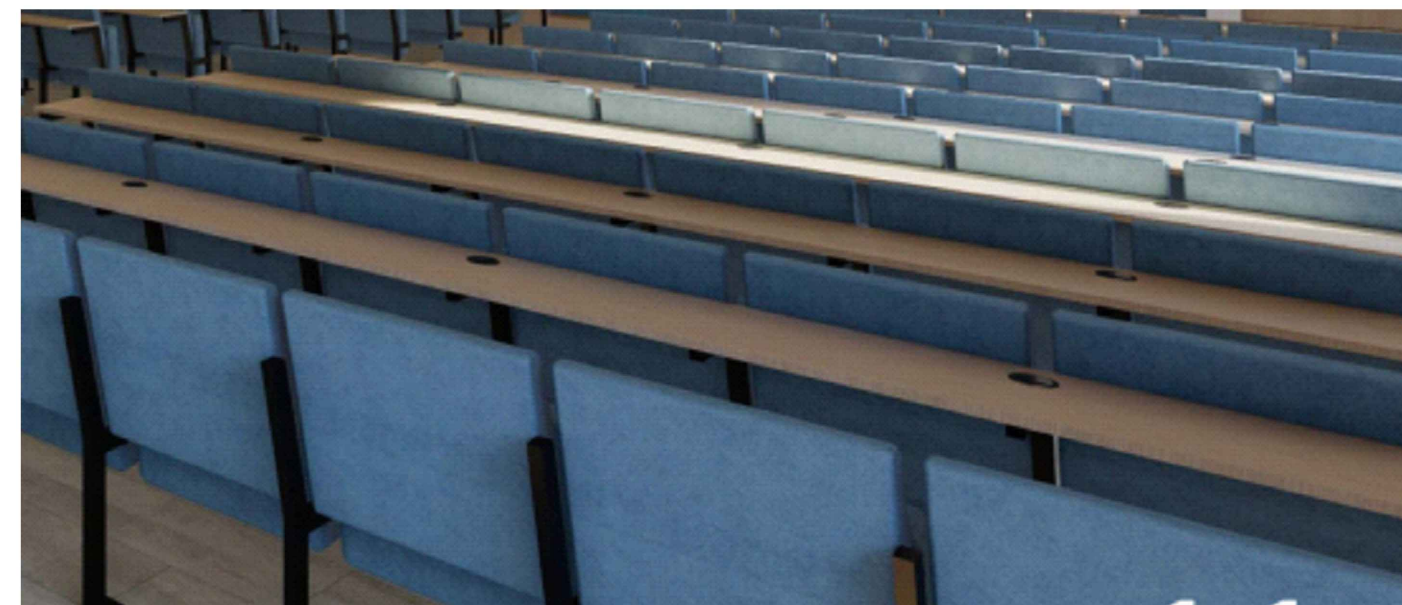


# N 03

pevný pracovný pult

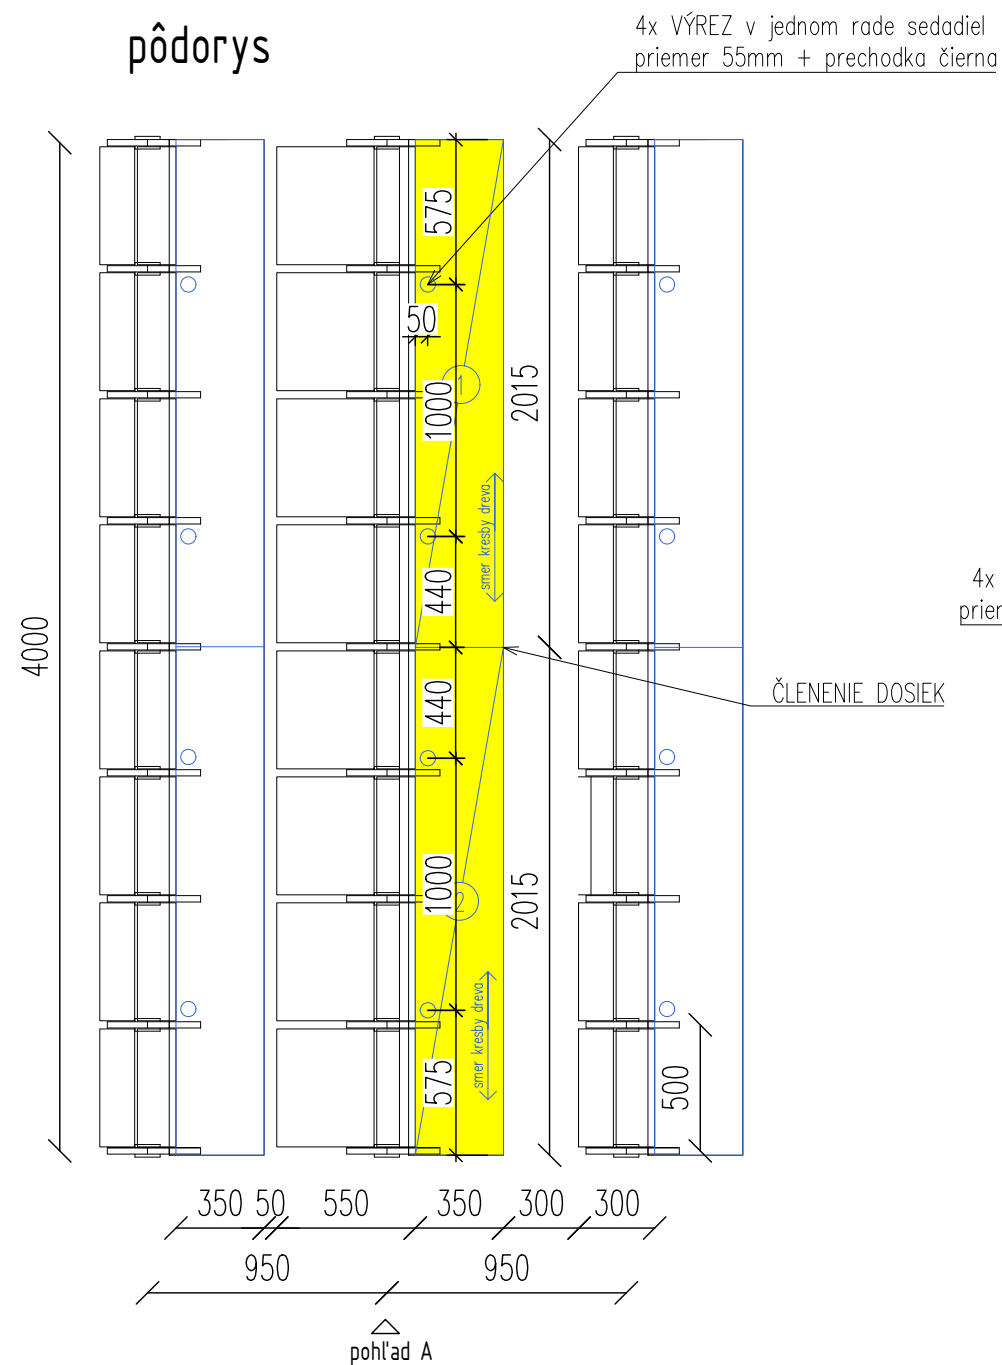


## pohľad A

4x VÝREZ v jednom rade sedadiel priemer 55mm + prechodka čierna

ČLENENIE DOSEK

OCELOVÁ KONŠTRUKCIA, DODANIE DODÁVATELOM SKLOPNÝCH SEDADIEL

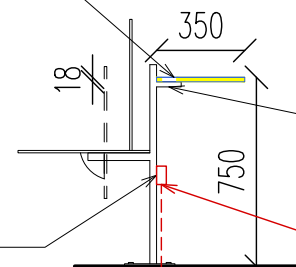

KOTVENIE STOLOVEJ DOSKY ZO SPODU, DO PREDPRIPRAVENÝCH ÚCHYTOV OCELOVEJ KONŠTRUKCIE

inštalačný žlab na vedenie kabeľáže a osadenie zásuviek – montovaný na nosnú konštrukciu N02a


prívod EL a SLP z podlahy – nutné krytie kabeľáže v inštalačnom žlabe od podlahy až po inšt. žlab na konštrukcii sklopných sedadiel

- VŠETKY NAVRHOVANÉ ZMENY A ÚPRAVY JE NUTNÉ PRED REALIZÁCIU KONZULTOVAŤ S AUTOROM PROJEKTU
- PRED OBJEDNANÍM NÁBYTKOV A ZARIADENÍ JE NUTNÉ OVERIŤ VŠETKY ROZMERY NA STAVBE, VRÁTANE VÝVODOV NA INŠTALÁCIE
- NÁBYTKY - LEPENIE PUR LEPIDLOM ( VODEODOLNÉ SPOJE ) AJ NEPOHLADOVÉ ČASTI
- DETAILNÝ POPIS ZARIADENIA - VIĎ. VÝKAZ VÝMER
- DIELENSKÚ DOKUMENTÁCIU JE ZHOTOVITEĽ POVINNÝ ZASLAŤ NA ODSÚHLASENIE AUTOROM PROJEKTU
- VÝROBCA JE POVINNÝ SI PRISPOSOBIŤ ROZMERY A KONŠTRUKČNÉ RIEŠENIE NÁBYTKOV PODĽA TECHNICKÝCH PARAMETROV SPOTREBIČOV A ZARIADENÍ

## N 03 pevný pracovný pult

el. zásuvky viď PD elektro

- 1 PANEL DTDL DUB VICENZA H3157 ST12, HR. 18 MM, 350x2015 MM S VÝREZOM PRE ZÁSUVKY, 24 KRÁT
- 2 PANEL DTDL DUB VICENZA H3157 ST12, HR. 18 MM, 350x2015 MM S VÝREZOM PRE ZÁSUVKY, 24 KRÁT  
ABS HRANY 0,8 – 1 MM  
HRANY OPÁSKOVAŤ – DUB VICENZA

<b>PROJEKT: REALIZAČNÝ PROJEKT INTERIÉROVÉHO ZARIADENIA TRENČIANSKA UNIVERZITA A. DUBČEKA V TRENČÍNE - AULA</b>			
MIESTO STAVBY: Trenčianska Univerzita A. Dubčeka v Trenčíne Študentská 1639/2, 911 50 Trenčín budova B, 1.NP, Z 03 Aula	OBJEDNÁVATEĽ: Trenčianska Univerzita A. Dubčeka v Trenčíne Študentská 1639/2, 911 50 Trenčín	Č.PROJEKTU.: <b>2024_03</b>	FORMÁT: <b>2 x A4</b>
ZHOTOVITEĽ:   Slnecná 959/12 018 51 Nová Dubnica IČO: 54 266 157 IČ DPH: SK2121618686 www.patyzone.sk	ARCHITEKT: <b>Ing. arch. Patrícia Žovincová</b>  ZODPOVEDÝ PROJEKTANT: <b>Ing. arch. Patrícia Žovincová</b>  VYPRACOVAL: <b>Ing. arch. Patrícia Žovincová Charlotte Chupáčová</b>	MIERKA: <b>1:30</b>	DÁTUM.: <b>apríl 2024</b>
STUPEŇ PD: <b>DOKUMENTÁCIA PRE REALIZÁCIU</b>	PROFESIA: <b>ARCHITEKTÚRA - INTERIÉR</b>	VÝKRES Č.: <b>03</b>	REVÍZIA: <b>R00</b>
NÁZOV: <b>Výkres nábytkov na mieru - p.č. N03</b>			
VŠETKY PRÁVA SÚ VYHRADENÉ. TENTO VÝKRES A VŠETKY INFORMÁCIE KTORÉ OBSAHLJE SÚ MAJETKOM "PATYZONE DESIGN s.r.o." A NEMÔŽU BYŤ KOPÍROVANÉ, REPRODUKOVANÉ, POUŽITÉ ALEBO ZMENENÉ CELKOVO ALEBO ČIASTOČNE NA ÚČELY INÉ AKO TIE, PRE KTORÉ BOL VÝKRES VYHOTOVENÝ BEZ PREDCHÁDZAJÚCEJ AUTORIZÁCIE V PÍSMOENEJ PODOBE VYDANEJ AUTOROM PROJEKTU			