N 16b

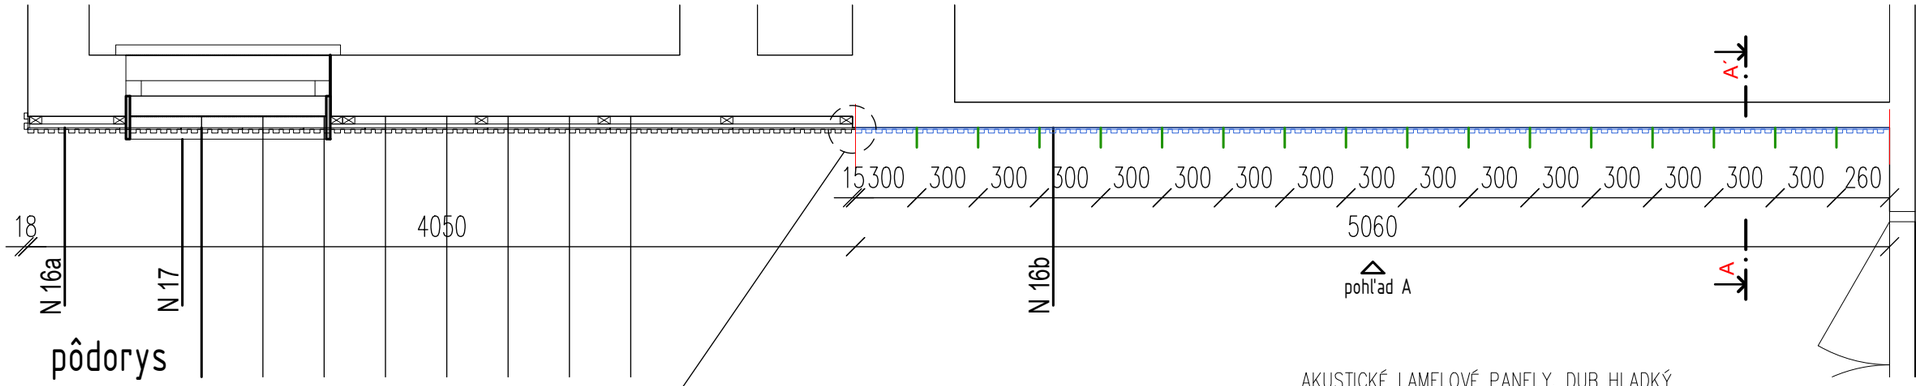

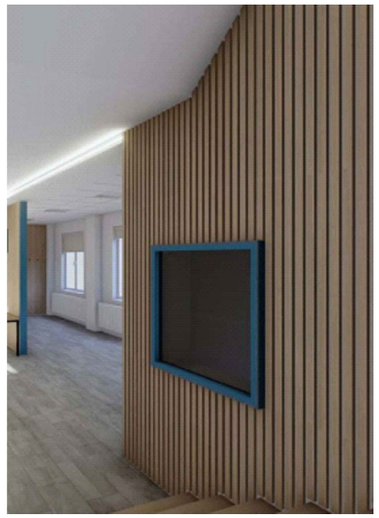

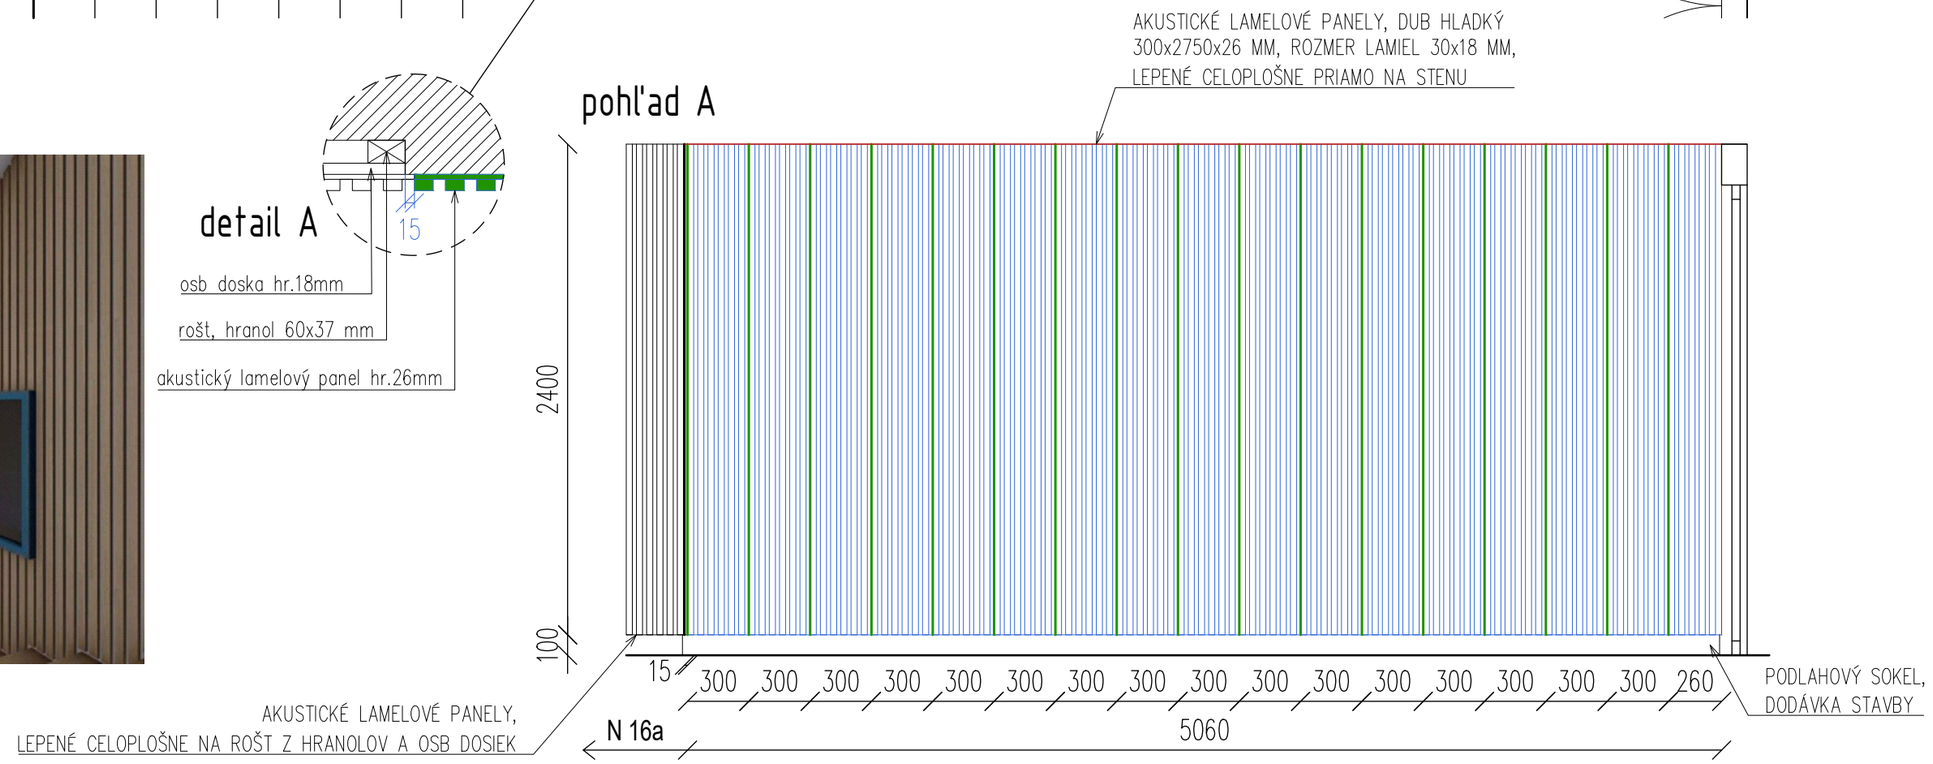

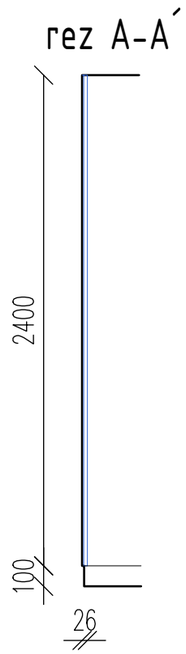

AKUSTICKÝ LAMELOVÝ PANEL, NAPR. NEMI TRADE, FÓLIA DUB HLADKÝ, LEMELY 30x18 MM, ROZMER PANELOV 300x2750x26MM, ZREZAŤ NA VÝŠKU 2400MM, RESP. OD HH PODLAHOVÉHO SOKLA PO PODHLAD,

POTREBNÝCH 17 KS, LEPENÉ PRIAMO NA STENU CELOPLOŠNE

- VŠETKY NAVRHOVANÉ ZMENY A ÚPRAVY JE NUTNÉ PRED REALIZÁCIOU KONZULTOVAŤ S AUTOROM PROJEKTU
- PRED OBJEDNANÍM NÁBYTKOV A ZARIADENÍ JE NUTNÉ OVERIŤ VŠETKY ROZMERY NA STAVBE, VRÁTANE VÝVODOV NA INŠTALÁCIE
- NÁBYTKY - LEPENIE PUR LEPIDLOM (VODEODOLNÉ SPOJE) AJ NEPOHĽADOVÉ ČASTI
- DETAILNÝ POPIS ZARIADENIA - VIĎ. VÝKAZ VÝMER
- DIELENSKÚ DOKUMENTÁCIU JE ZHOTOVITEĽ POVINNÝ ZASLAŤ NA ODSÚHLASENIE AUTOROVI PROJEKTU
- VÝROBCA JE POVINNÝ SI PRISPOSOBIŤ ROZMERY A KONŠTRUKČNÉ RIEŠENIE NÁBYTKOV PODĽA TECHNICKÝCH PARAMETROV SPOTREBIČOV A ZARIADENI

PROJEKT: **REALIZAČNÝ PROJEKT INTERIÉROVÉHO ZARIADENIA TRENČIANSKA UNIVERZITA A. DUBČEKA V TRENČÍNE - AULA**			
MIESTO STAVBY: Trenčianska Univerzita A. Dubčeka v Trenčíne, Študentská 1639/2, 911 50 Trenčín, budova B,1.NP, Z.03 Aula	OBJEDNÁVATEĽ: Trenčianska Univerzita A. Dubčeka v Trenčíne, Študentská 1639/2, 911 50 Trenčín		Č.PROJEKTU: **2024_03**
ZHOTOVITEĽ: PATY ZONE DESIGN, Slnečná 959/12, 018 51 Nová Dubnica, IČO: 54 266 157, IČ DPH: SK2121618686, www.patyzone.sk	ARCHITEKT: Ing. arch. Patrícia Žovincová		FORMÁT: **2 x A4**
	ZODPOVEDÝ PROJEKTANT: Ing. arch. Patrícia Žovincová		MIERKA: **1:30**
	VYPRACOVAL: Charlotte Chupáčová		DÁTUM: **apríl 2024**
STUPEŇ PD: DOKUMENTÁCIA PRE REALIZÁCIU		VÝKRES Č.: **17**	REVÍZIA: **R00**
PROFESIA: ARCHITEKTÚRA - INTERIÉR			
NÁZOV: Výkres nábytkov na mieru - p.č. N16b			

VŠETKY PRÁVA SÚ VYHRADENÉ. TENTO VÝKRES A VŠETKY INFORMÁCIE KTORÉ OBSAHUJE SÚ MAJETKOM "PATYZONE DESIGN s.r.o." A NEMÔŽU BYŤ KOPÍROVANÉ, REPRODUKOVANÉ, POUŽITÉ ALEBO ZMENENÉ CELKOVO ALEBO ČIASTOČNE NA ÚČELY INÉ AKO TIE, PRE KTORÉ BOL VÝKRES VYHOTOVENÝ BEZ PREDCHÁDZAJÚCEJ AUTORIZÁCIE V PÍSOMNEJ PODOBE VYDANEJ AUTOROM PROJEKTU