


# NAPOJENIE KANALIZAČNEJ ODBOČKY Ø160 NA KANALIZAČNÉ POTRUBIE Ø160 :


## PÓDORYSNÝ REZ :

M 1:25

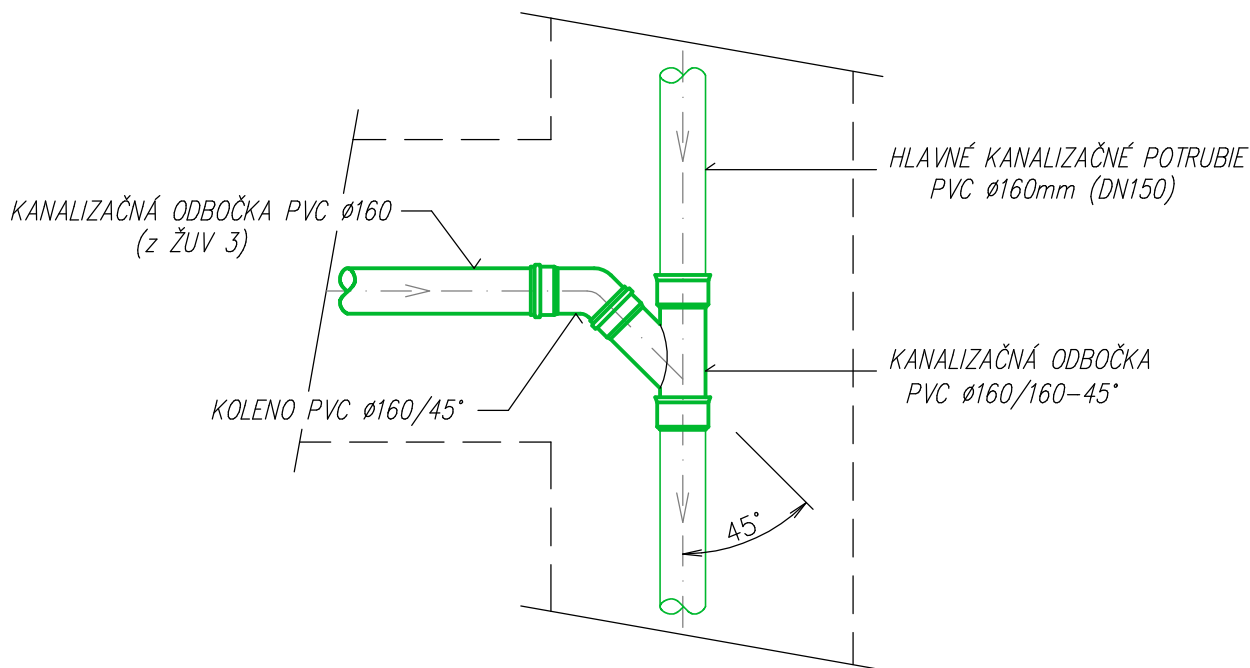

## PRIEČNY REZ :

M 1:25

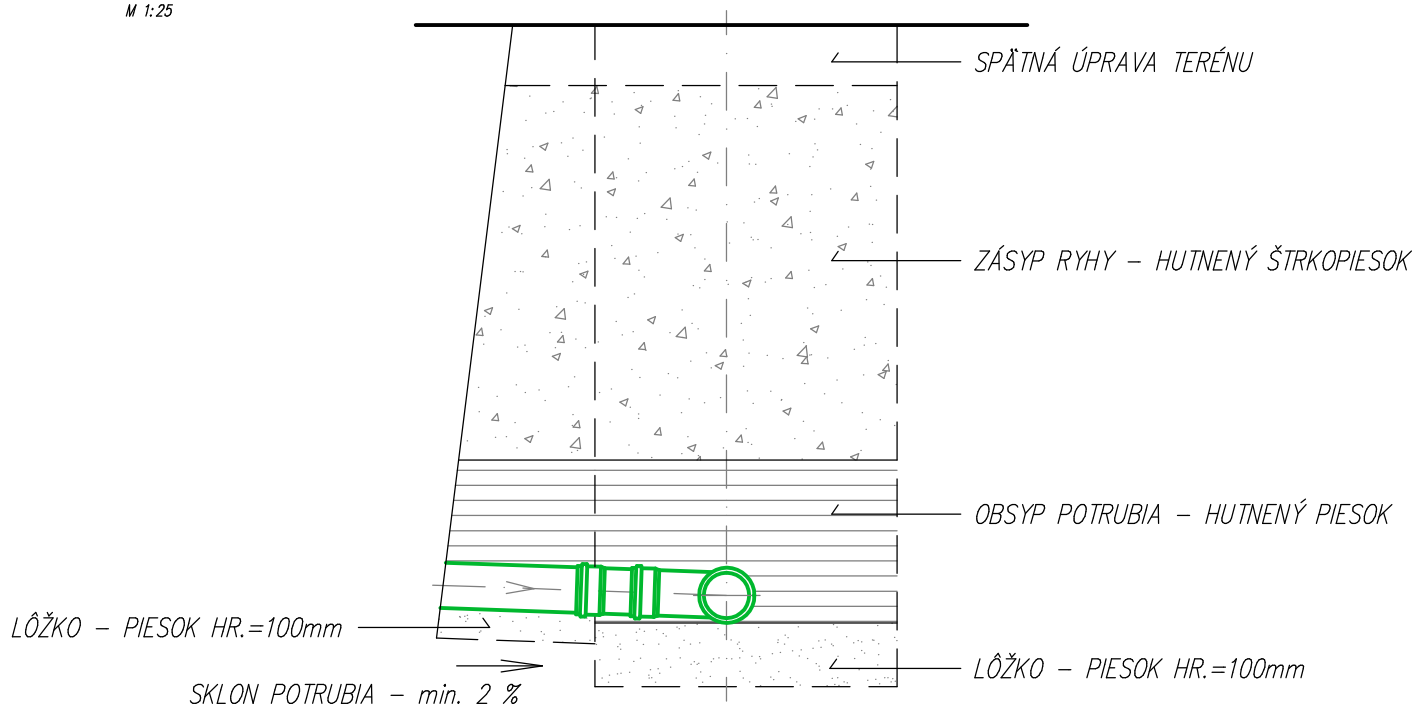

SÚRAD. SYSTÉM : JTSK

VÝŠK. SYSTÉM : Bpv

HLAVNÝ PROJEKTANT	ZODPOVEDNÝ PROJEKTANT	VYPRACOVAL	<b>VHS SERVIS s.r.o.</b> Ing. Martin BESEDA autorizovaný stavebný inžinier mobil : +421 905 795 348, www.vhs-servis.sk ICO : 47 926 554, DIC : 2024152251	
	ING. M. BESEDA	ING. M. BESEDA		
STAVEBNÍK	MINISTERSTVO VNÚTRA SR PRIBINOVA 2, 812 28 BRATISLAVA		AUTOR	
NÁZOV A MIESTO STAVBY	BRATISLAVA, AREÁL MV SR ŠANCOVÁ 1 REKONŠTRUKCIA POŠKODENÝCH OPORNÝCH MÚROV		STUPEN <b>DRS</b>	
DIEL - CAST	REKONŠTRUKCIA DAŽDOVEJ KANALIZÁCIE		DÁTUM 02/2022	C. VÝKRESU
VÝKRES	<b>NAPOJENIE KANALIZAČNEJ ODBOČKY</b>		FORMÁT A4	<b>5</b>
			MIERKA 1:25	