



A4 Stanovište

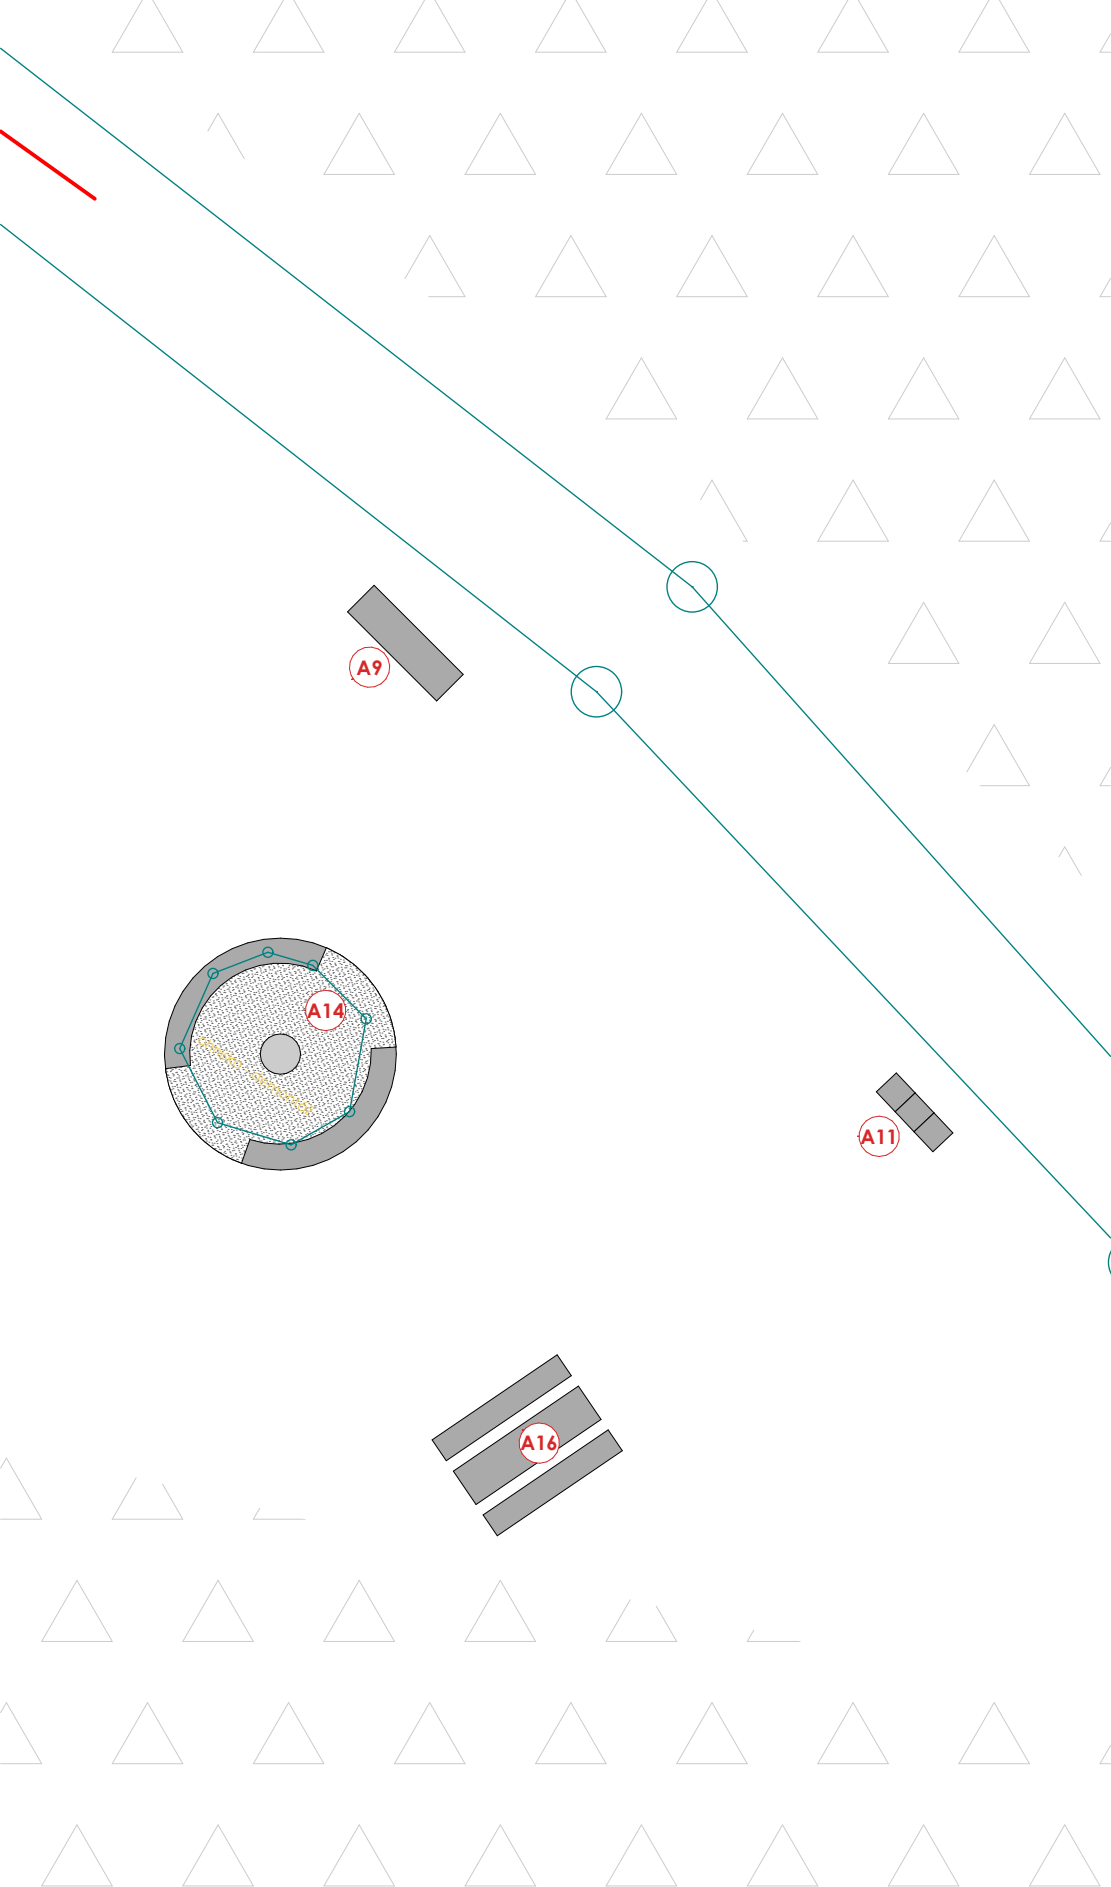

A5 Stanovište

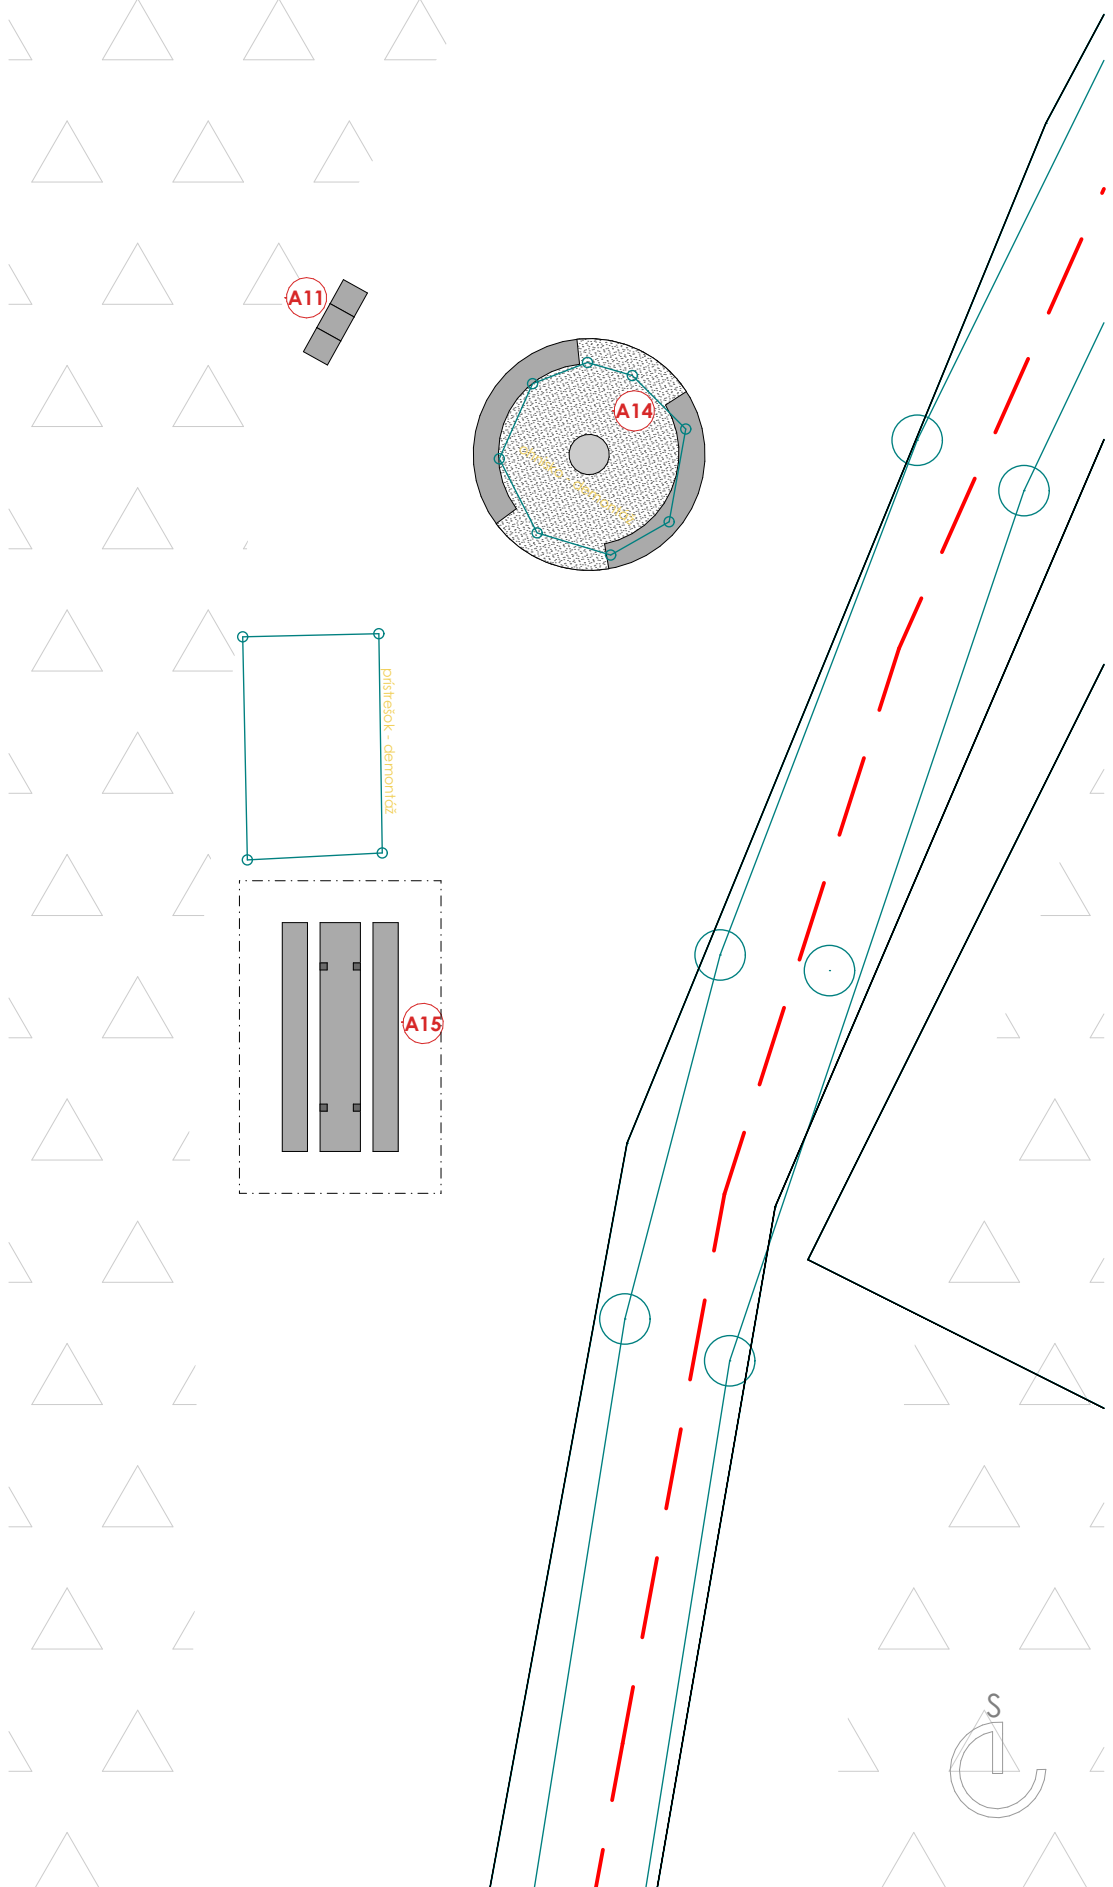

A4 Stanovište

- A14 ohnisko (vid' výkres č. 15)
- A16 sedenie (vid' výkres č. 14)
- A9 lavička bez operadla (vid' výkres č. 08)
- A11 odpadkový kôš (vid' výkres č. 09)

A5 Stanovište

- A14 ohnisko (vid' výkres č. 15)
- A15 prístrešok so sedením (vid' výkres č. 16)
- A16 sedenie (vid' výkres č. 14)
- A11 odpadkový kôš (vid' výkres č. 09)

POZNÁMKY

- k finálnemu osadeniu prvkov prizvať zodp. projektanta a správcu lesoparku
- pri demontáži ohniska znovu použiť kamenivo
- lavičky osadiť na štrkové lôžko hr. min. 100mm. Je navrhované lomové kamenivo vápenec fr. 0-32. Lôžko vytvoríť pôdorysne o min. 200mm širšie ako je pôdorys lavičky
- celkové dĺžky prvkov sú napočítané presne bez rezervy
- všetky drevené prvky sú navrhované hobľované, bez povrchovej úpravy
- oceľové prvky sú navrhované vo farbe = matná čierna RAL 9004
- všetky kotviace prvky použiť nerezové !
- všetky štrkové lôžka všade zhutniť a válcovať
- zhotoviteľ je povinný v prípade zistených chýb v projektovej dokumentácii neodkladne informovať projektanta !
- výkresová dokumentácia podlieha v plnej miere autorskému zákonu
- zmeny oproti projektovej dokumentácii sú možné len so súhlasom autora !
- projektant nenesie žiadnu zodpovednosť za zmeny uskutočnené bez jeho písomného súhlasu !

ZOD. PROJEKTANT/ AUTOR: Ing.arch. Patrik Kasperkevič
VYPRACOVALI : Ing.arch. Patrik Kasperkevič, Ing. Erik Kasperkevič, Ing Ján Konečný

RECHT
patrik@recht.sk
0918 364 782

STAVEBNÍK: mesto Stará Ľubovňa

MIESTO STAVBY: E-KN 3580/1 E-KN 1-6396/2 E-KN 1-6393 C-KN 4357/21 C-KN 4473 C-KN 1-6396/2 C-KN 4357/24 C-KN 4476 C-KN 4475

NÁZOV STAVBY: **Náučno turistická infraštruktúra v mestských lesoch - Stará Ľubovňa**

CHARAKTER STAVBY: **NOVOSTAVBA**
STUPEŇ PROJEKTU: **Ohlásenie stavby**

OBSAH VÝKRESU: **A4 A5 Stanovište Situácia**

FORMÁT: A3
DÁTUM: 11/2022
MIERKA: 1:150
ČÍSLO: 04