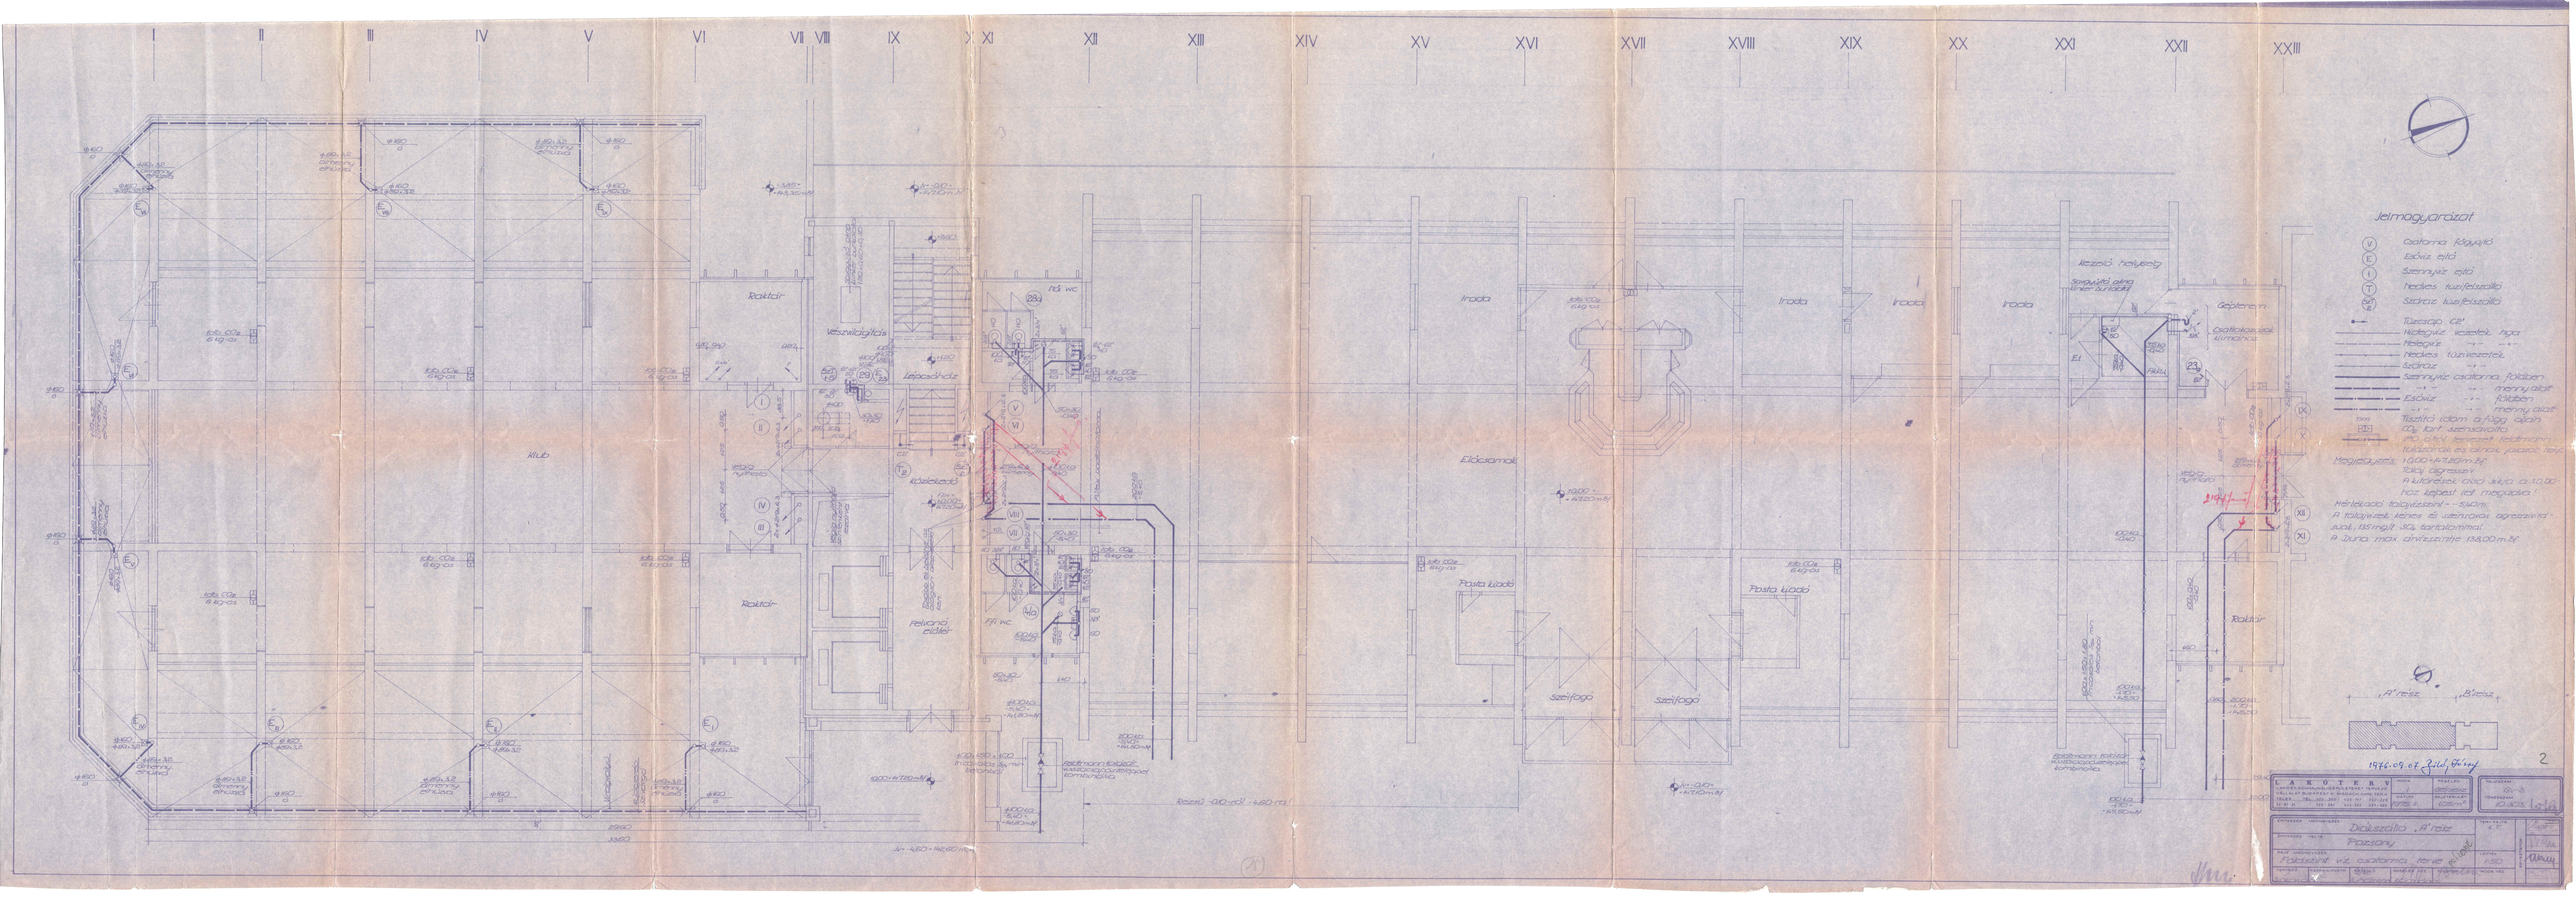
I
II
III
IV
V
VI
VII
VIII
IX
X
XI
XII
XIII
XIV
XV
XVI
XVII
XVIII
XIX
XX
XXI
XXII
XXIII
Klub
Raktár
Vezetőségi
Lépcsőház
Rádiótelefon
Pelvonó előtér
Irroda
Előcsarnok
Posta kiadó
Szelfogó
Kezelő helyiség
Gépterem
Raktár
Jelmagyarázat
Galamica folyadék
Esővíz ejtő
Szennyvíz ejtő
Hideg kúnfelszálló
Szőrvíz kúnfelszálló
Tűzcsap
Hőlégvíz vezeték, hga
Hőlégvíz
Hideg hűtővezeték
Szőrvíz
Szennyvíz csatorna földben
Esővíz
Tisztító idom a függ. ágon
CO2 tart. szénsavpalack
Megjegyzés:
1300+47,50=m.fk
Tolcy digrassay
A kútrészek első szint cs.-i 10,00
hoz képest tol magasba.
Kétlépcsős tolajvisszivó – 5x0m.
A tolajvezeték teljes és üzemszerű ágrezisztenciája 155 mmgH2O tartalommal.
A buna max. dinyezsmme 138,00 m.fk
A rész
B rész
1976.09.ot Zelei
LAKÓTERV
Dékszállító „A" rész
Pozsony
Földszinti vízi csatornák terve
M 1:50
1976.09.ot