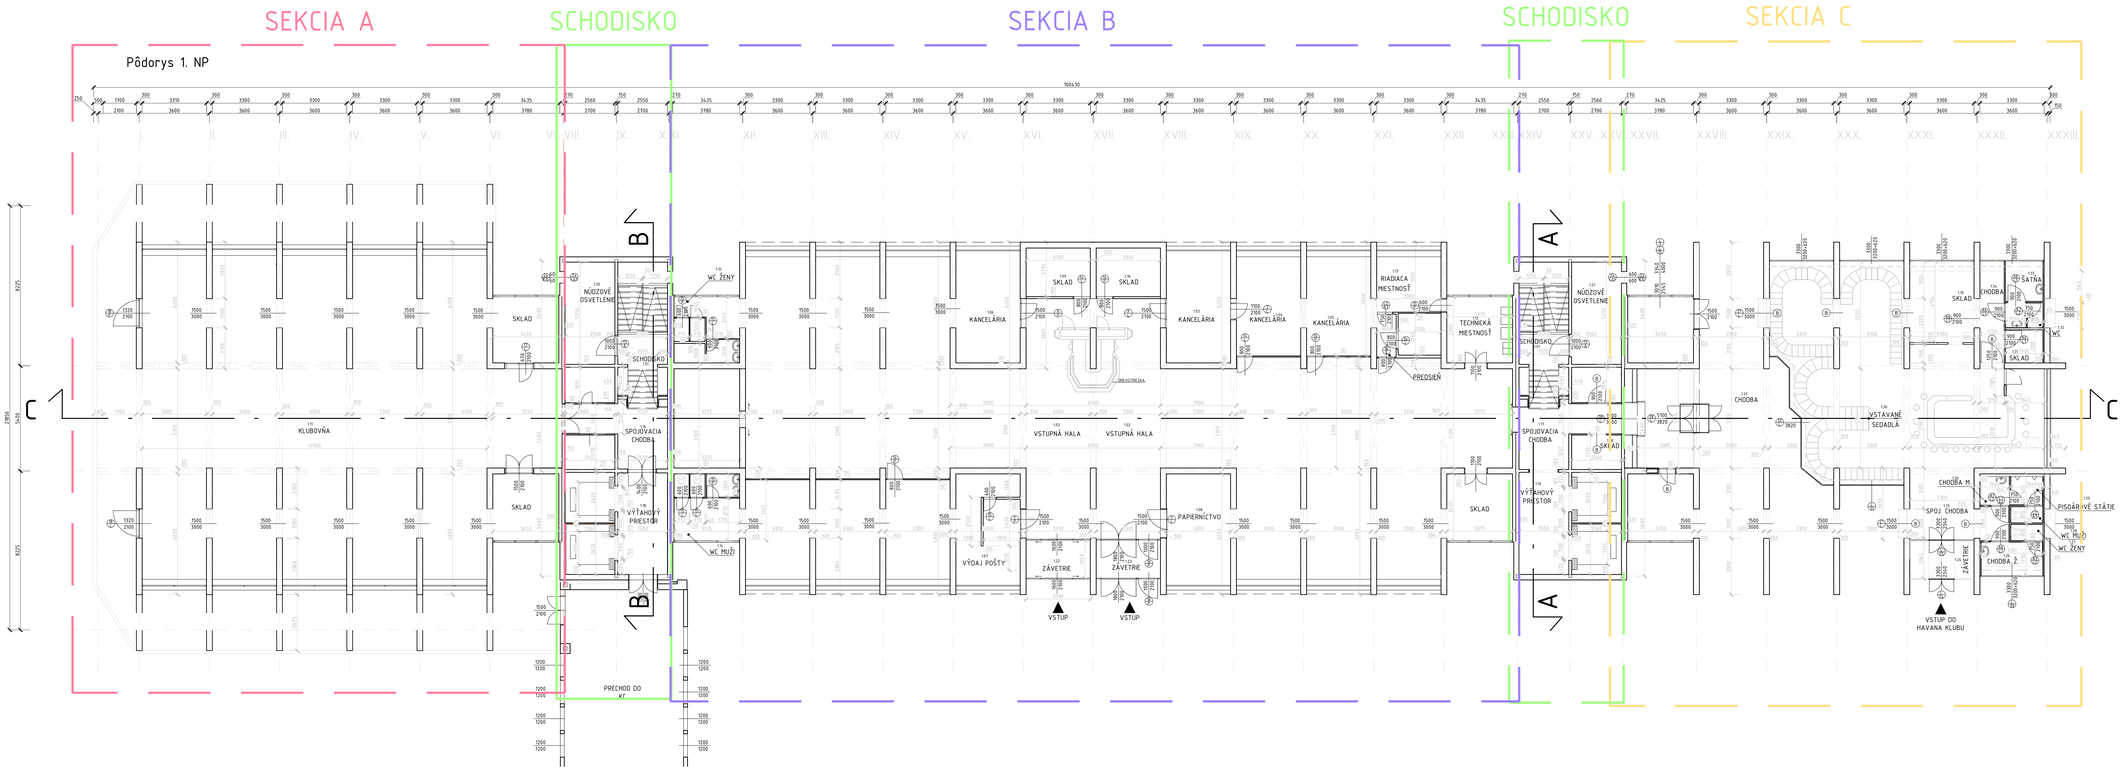

LEGENDA MIESTNOSTÍ

Č.M.	NÁZOV MIESTNOSTI	PLOCHA (M2)	PODLAHA-SOKEL NÁZOV	DZN. POD.	STENY-OBKLADY NÁZOV	DZN. STE.	STROPY-PODHĽADY NÁZOV	POZNÁMKA
101	SCHODISKO	6,7000	KERAM. DLAŽBA	P	MAĽBA	S	MAĽBA	
102	VSTUPNÁ HALA	39,3300	PVC	P	MAĽBA	S	MAĽBA	
103-106	KANCELÁRIE	19,2700	PVC	P	MAĽBA	S	MAĽBA	
107	VÝDAJ POŠTY	19,4700	PVC	P	MAĽBA	S	MAĽBA	
108	PAPIERNÍCTVO	20,6400	PVC	P	MAĽBA	S	MAĽBA	
109-110	SKLAD	9,2200	PVC	P	MAĽBA	S	MAĽBA	
111	KLUBOVŇA	90,2700	PVC	P	MAĽBA	S	MAĽBA	
112	TECHNICKÁ MIESTNOSŤ	11,3400	KERAM. DLAŽBA	P	MAĽBA	S	MAĽBA	
113	RIADIACA MIESTNOSŤ	11,2200	KERAM. DLAŽBA	P	MAĽBA	S	MAĽBA	
114	WC MUŽI	10,5500	KERAM. DLAŽBA	P	MAĽBA	S	MAĽBA	
115	WC ŽENY	11,5500	KERAM. DLAŽBA	P	MAĽBA	S	MAĽBA	
116-117	SPOJOVACIA CHODBA	6,3800	KERAM. DLAŽBA	P	MAĽBA	S	MAĽBA	
118-119	VÝŤAHOVÝ PRIESTOR	13,6000	KERAM. DLAŽBA	P	MAĽBA	S	MAĽBA	
120-121	NÚDZOVÉ OSVETLENIE	6,7000	KERAM. DLAŽBA	P	MAĽBA	S	MAĽBA	
122-123	ZÁDVERIE	6,4,300	KERAM. DLAŽBA	P	MAĽBA	S	MAĽBA	
	Σ	282,4700						
				HAVANA				
124	ZÁDVERIE	6,6000	KERAM. DLAŽBA	P	MAĽBA	S	MAĽBA	
125	SPOJ. CHODBA	12,1100	KERAM. DLAŽBA	P	MAĽBA	S	MAĽBA	
126	CHODBA ŽENY	5,5000	KERAM. DLAŽBA	P	MAĽBA	S	MAĽBA	
127	WC ŽENY	1,1400	KERAM. DLAŽBA	P	MAĽBA	S	MAĽBA	
128	WC MUŽI	2,1400	KERAM. DLAŽBA	P	MAĽBA	S	MAĽBA	
129	PISOÁROVÉ STÁTIE	2,6200	KERAM. DLAŽBA	P	MAĽBA	S	MAĽBA	
130	CHODBA MUŽI	2,4000	KERAM. DLAŽBA	P	MAĽBA	S	MAĽBA	
131	SKLAD	3,3000	KERAM. DLAŽBA	P	MAĽBA	S	MAĽBA	
132	WC	2,4,900	KERAM. DLAŽBA	P	MAĽBA	S	MAĽBA	
133	ŠATŇA	2,6900	PVC	P	MAĽBA	S	MAĽBA	
134	CHODBA	6,9000	PVC	P	MAĽBA	S	MAĽBA	
135	SKLAD	13,7100	PVC	P	MAĽBA	S	MAĽBA	
136	SEDADLÁ	145,2500	PVC	P	MAĽBA	S	MAĽBA	
137	CHODBA	16,8300	PVC	P	MAĽBA	S	MAĽBA	
138	SKLAD	4,5300	PVC	P	MAĽBA	S	MAĽBA	
	Σ	219,09						
	CELKOVÁ Σ	788,03						

Pôdorys 1. NP

M 1:100

REFERÁT INVESTÍCIÍ
05/2023

DRUŽBA UK

DRUŽBA UK
Botanická 25
841 04 Bratislava