


SCHODISKO

SEKCIA B

SCHODISKO

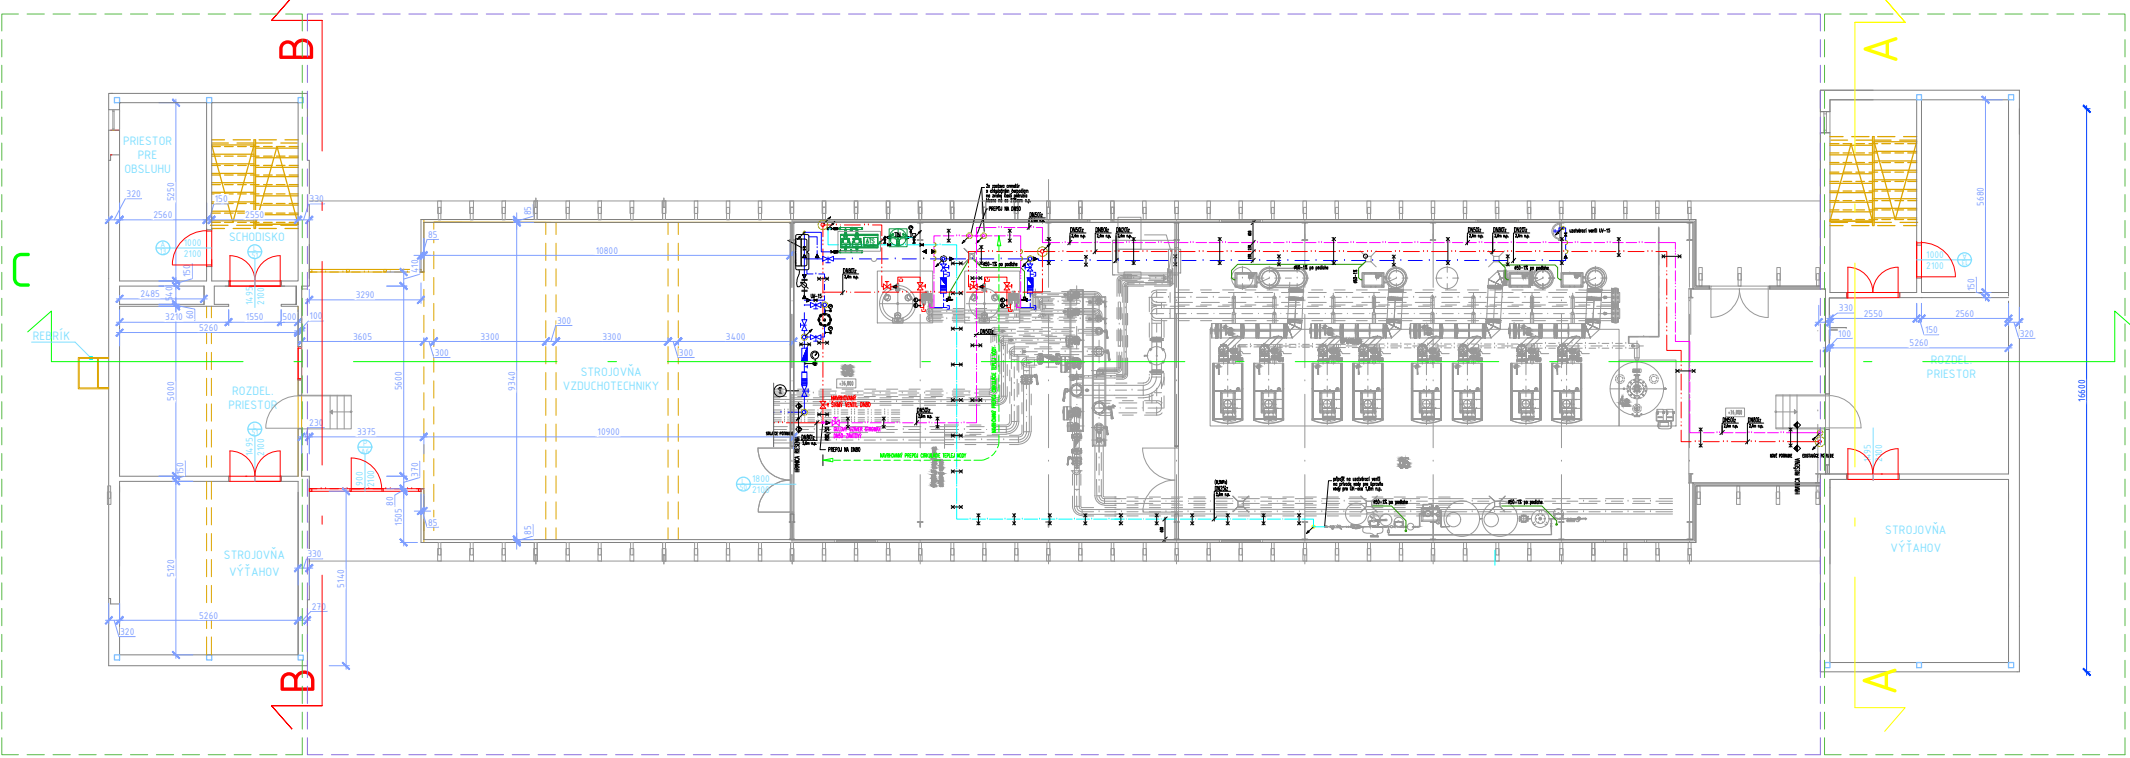

LEGENDA MIESTNOSTÍ								
Č. M.	NÁZOV MIESTNOSTI	PLOCHA (M2)	PODLAHA-SOKEL NÁZOV	OZN. POK.	STĚNY-OKLADY NÁZOV	OZN. STE.	STROPY-PODHEADY NÁZOV	POZNÁMKA
01	SCHODISKO	13,8000	KERAM.DLAŽBA	P	MAĽBA	S	MAĽBA	
02	PRIESTOR PRE OSLUHU	13,8000	PVC	P	MAĽBA	S	MAĽBA	
03	ROZDECOVACÍ PRIESTOR	29,9500	PVC	P	MAĽBA	S	MAĽBA	
04	STROJOVNÁ VÝŤAHOV	23,2700	PVC	P	MAĽBA	S	MAĽBA	
05	KOTLOČNA	148,9000	KERAM. DLAŽBA	P	MAĽBA	S	MAĽBA	
06	VÝMENNÍKOVÁ STANICA	95,2600	KERAM. DLAŽBA	P	MAĽBA	S	MAĽBA	
	Σ	324,9800						