SNINA - ZÁCHYTNÁ VODNÁ NADRŽ
NA POTOKU TICHÁ VODA

SITUÁCIA STAVBY M 1:200

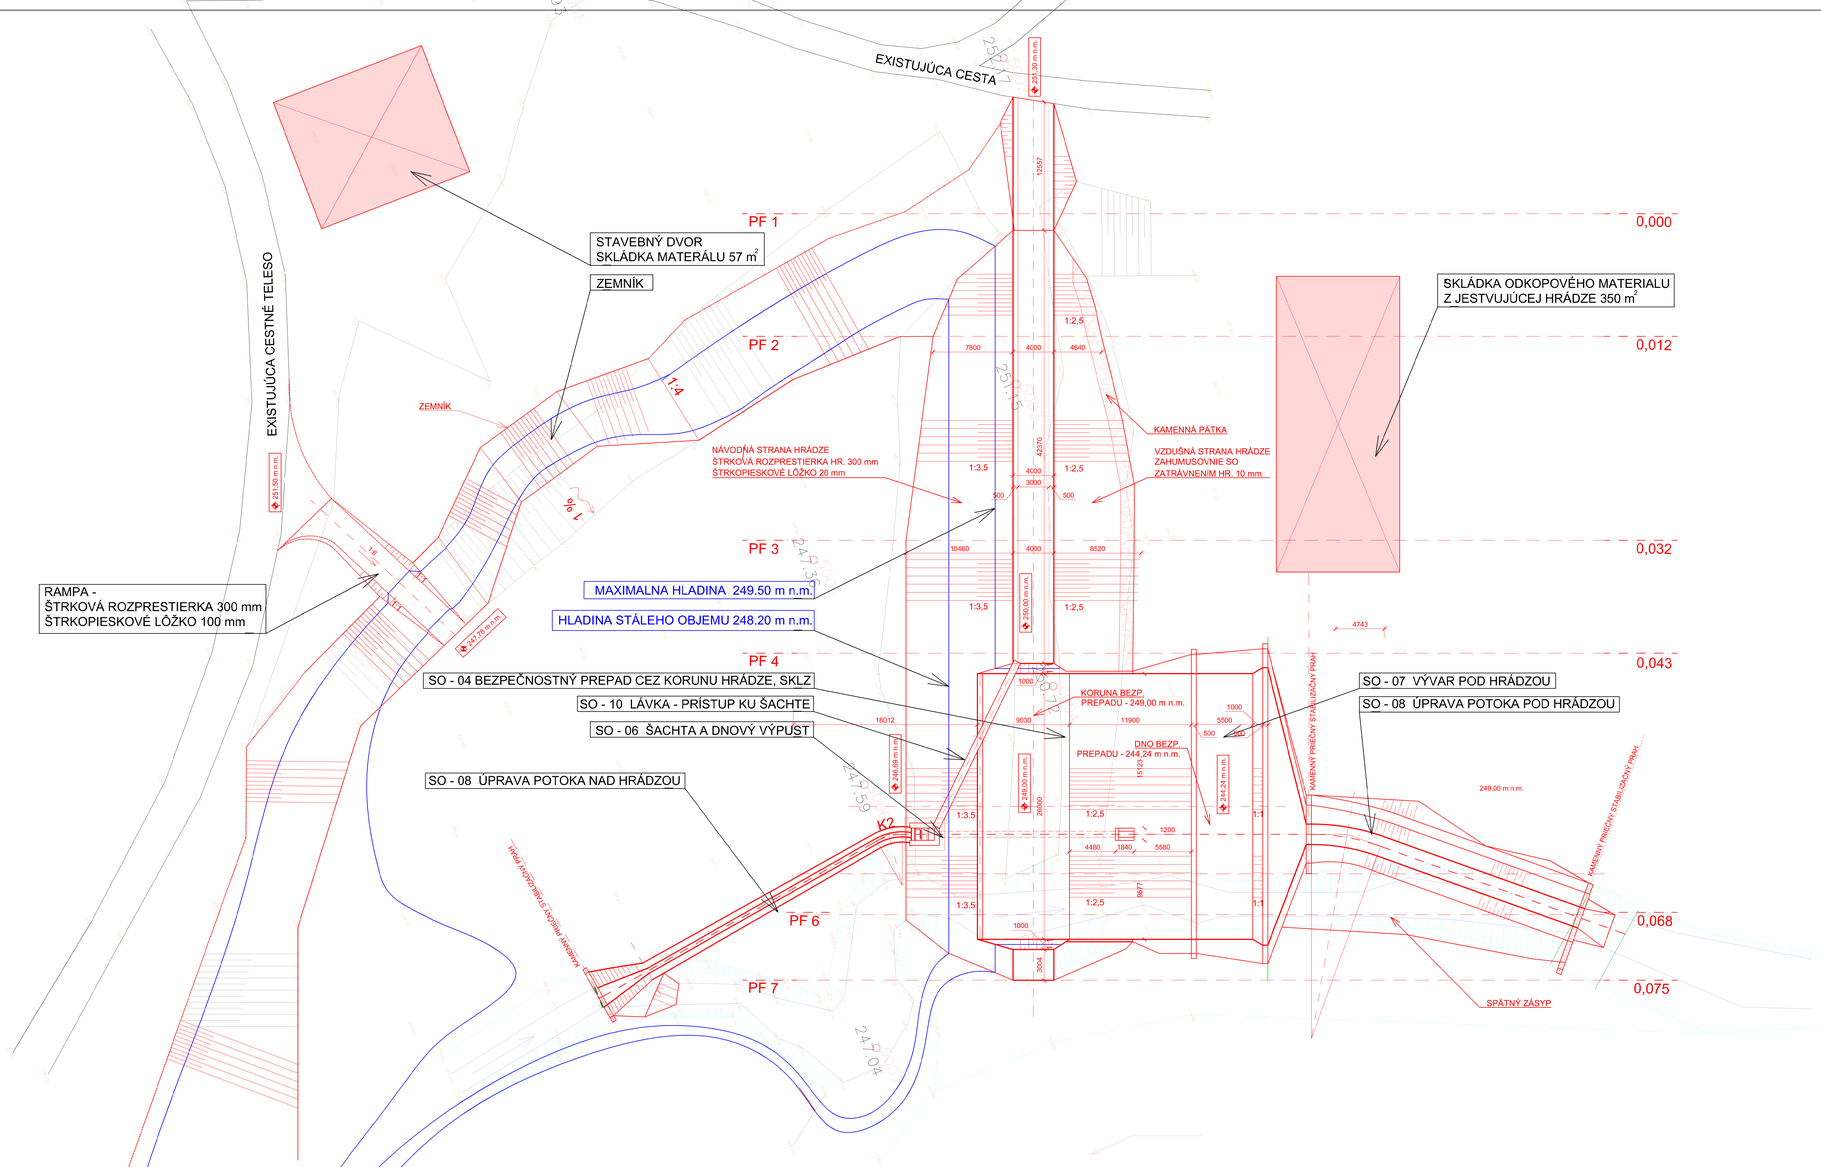

ZODP. PROJEKTANT : ING. MICHAL HRABOVSKÝ	VYPRACOVAL : ING. MICHAL HRABOVSKÝ
KRESLIL : ING. MICHAL HRABOVSKÝ	KONTROLOVAL : ING. TOMÁŠ RABATIN
INVESTOR : LESOPOZEMOHOSPODÁRSKA ÚRBÁRSKA SPOLOČNOSŤ P.S. SNINA	

SNINA - ZÁCHYTNÁ VODNÁ NADRŽ
NA POTOKU TICHÁ VODA

SITUÁCIA STAVBY

Hydroprojekt Plus s.r.o
Košice

DÁTUM :	10/2023
FORMÁT :	12 A4
STUPEŇ :	DSP
ARCHÍVNE Č. :	5.0023
MIERKA :	1:50
Č. VÝKRESU	C.