SNINA - ZÁCHYTNÁ VODNÁ NADRŽ NA POTOKU TICHÁ VODA

SO - 09 RAMPA - VSTUP DO NÁDRŽE

POZDĹŽNY REZ RAMPOU M 1:50

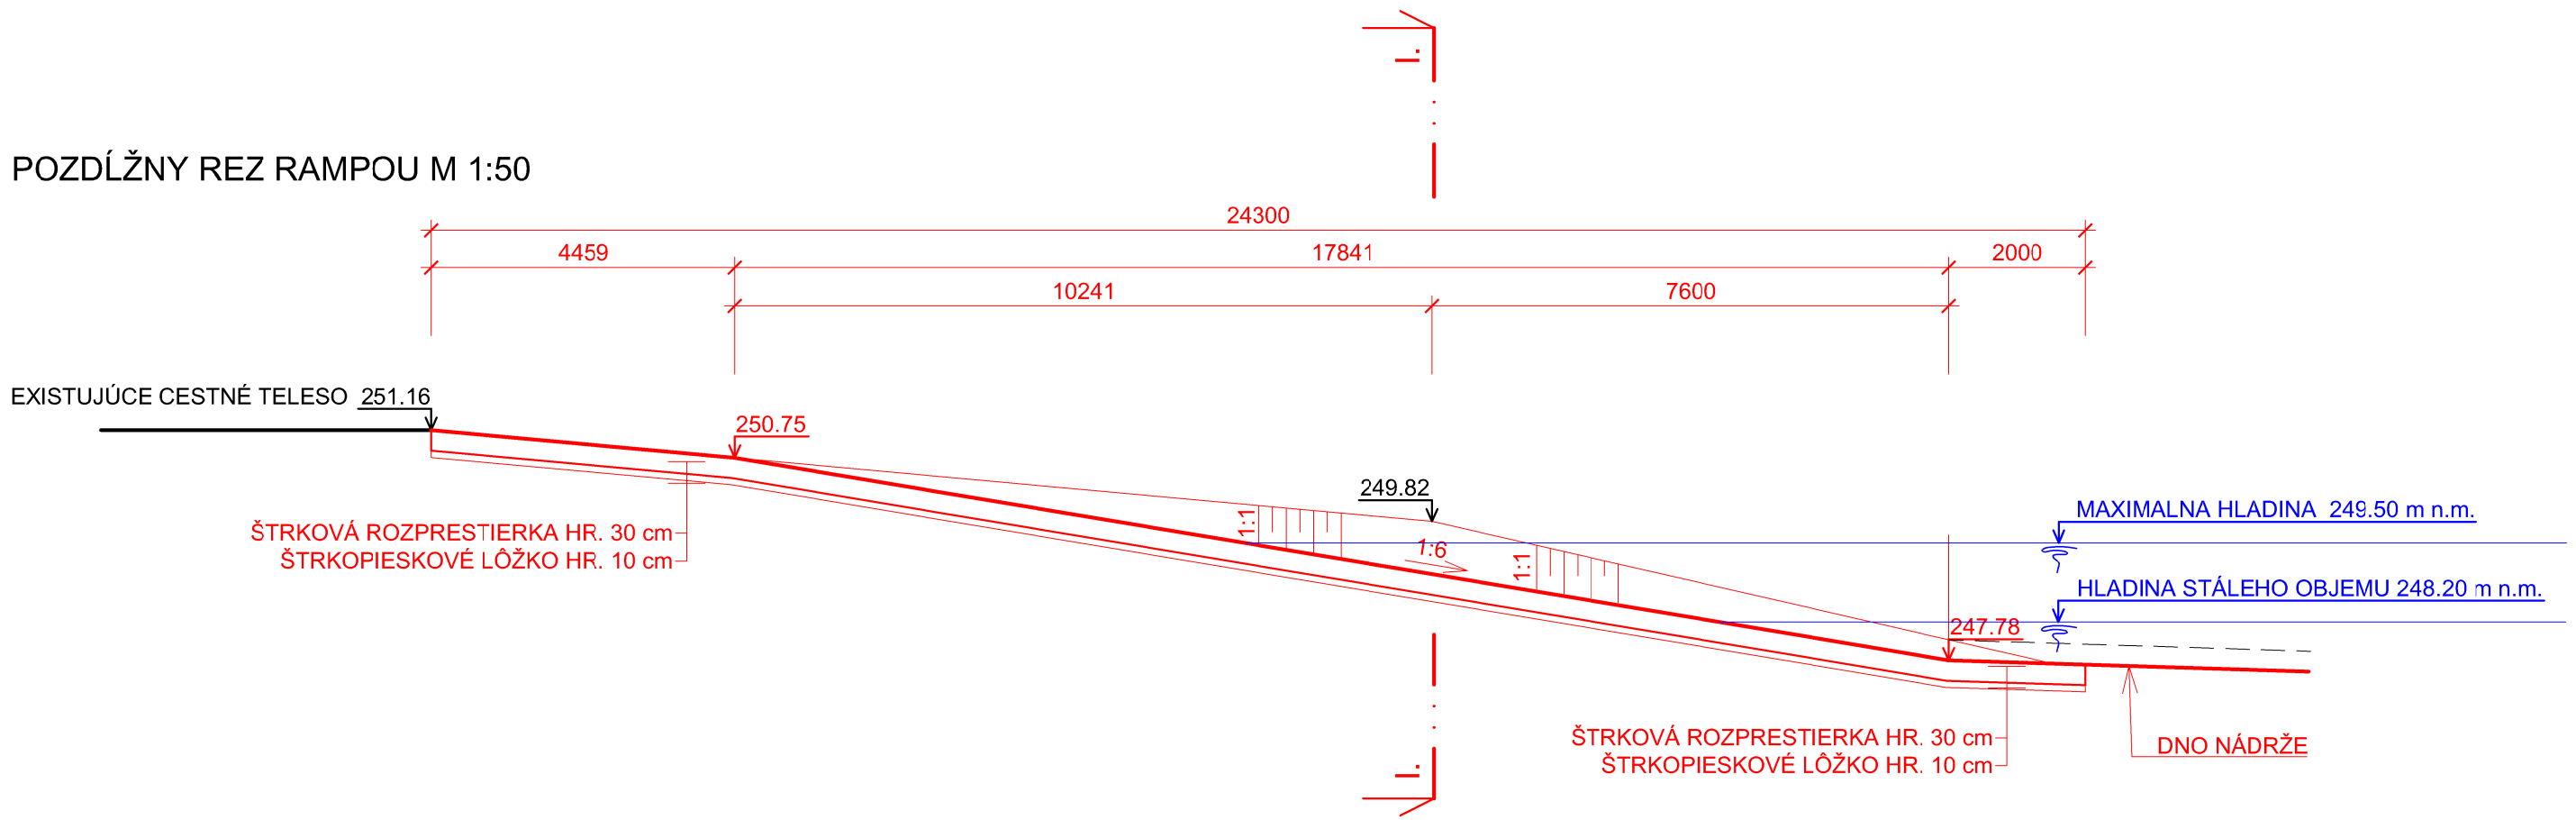

PRIEČNY REZ RAMPOU I.-I. M 1:50

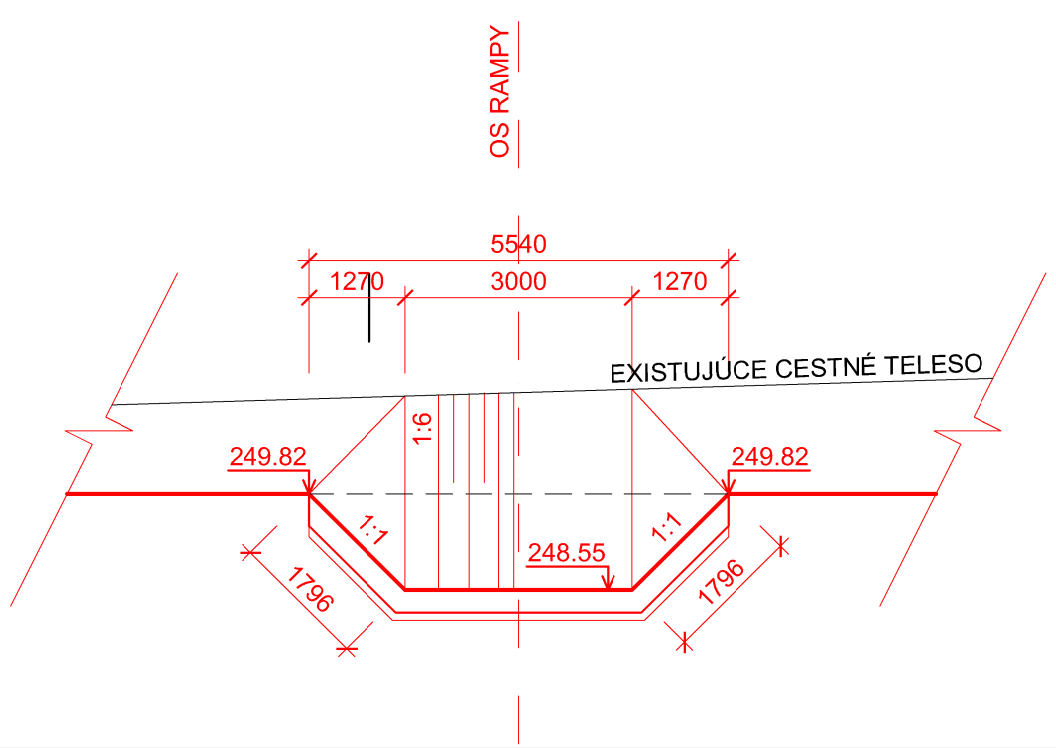

ZODP. PROJEKTANT : ING. MICHAL HRABOVSKÝ	VYPRACOVAL : ING. MICHAL HRABOVSKÝ
KRESLIL : ING. MICHAL HRABOVSKÝ	KONTROLOVAL : ING. TOMÁŠ RABATIN
INVESTOR : LESOPOĽNOHOSPODÁRSKA URBÁRSKA SPOLOČNOSŤ P.S. SNINA	

SO - 09 RAMPA - VSTUP DO NÁDRŽE

SNINA - ZÁCHYTNÁ VODNÁ NADRŽ NA POTOKU TICHÁ VODA

RAMPA - VSTUP DO NÁDRŽE

Hydroprojekt Plus s.r.o
Košice

DÁTUM :	10/2023
FORMÁT :	3 A4
STUPEŇ :	DSP
ARCHÍVNE Č. :	5/2023
MIERKA : 1:50	Č. VÝKRESU D.9