

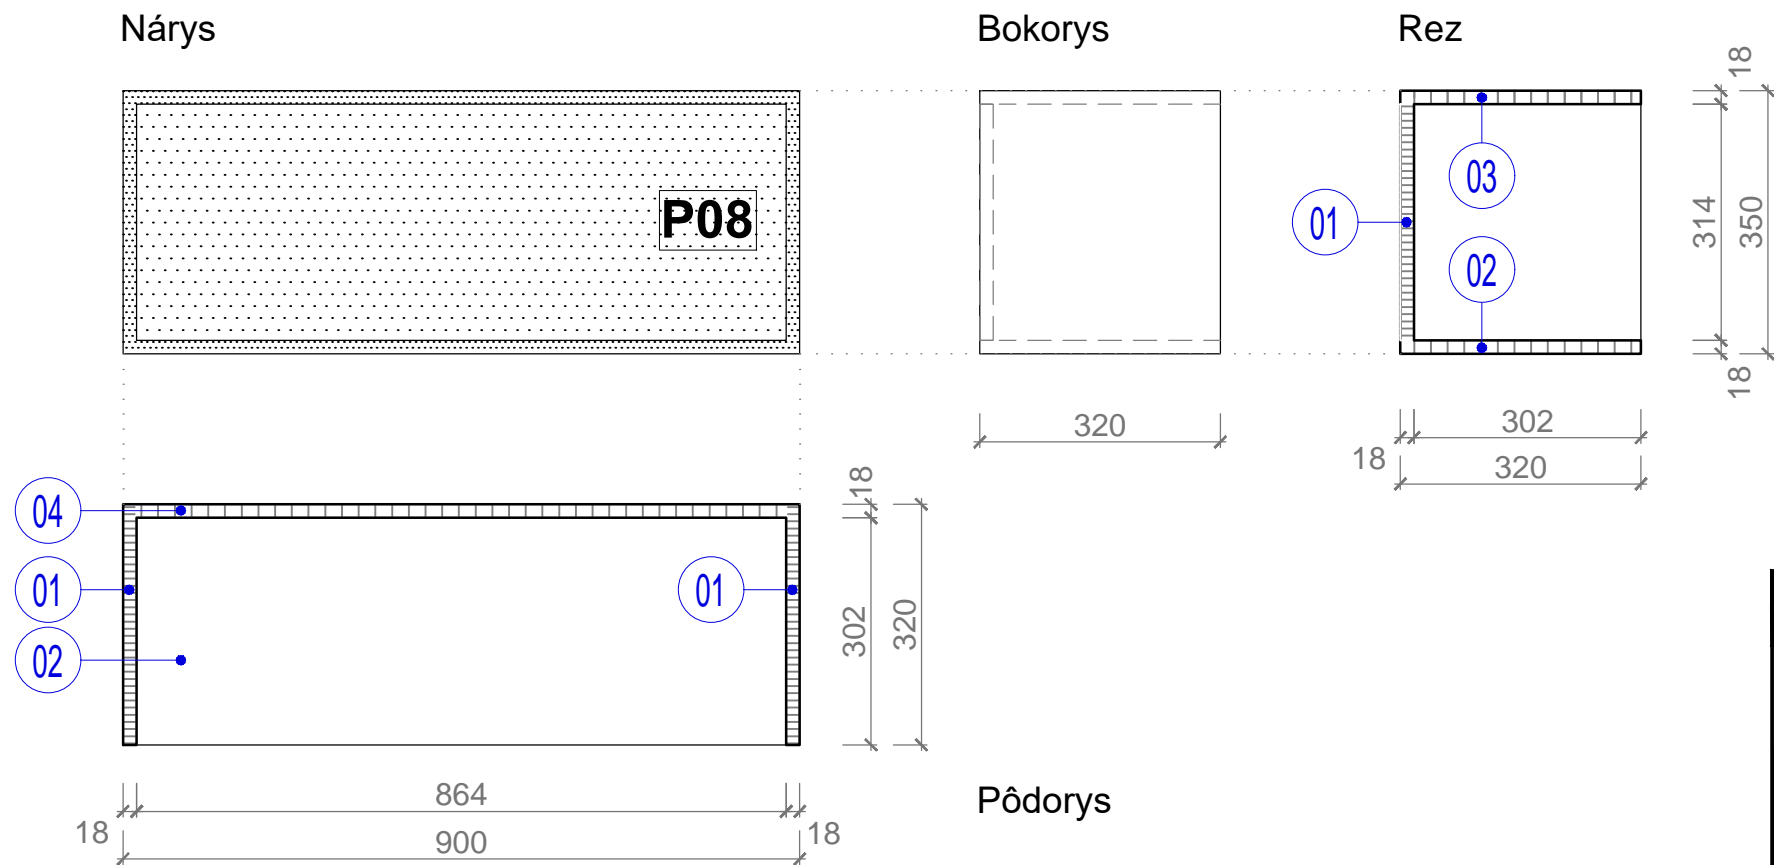


## II. Výmena vstavaných skriň na študentských izbách ŠD DRUŽBA, UK v Bratislave

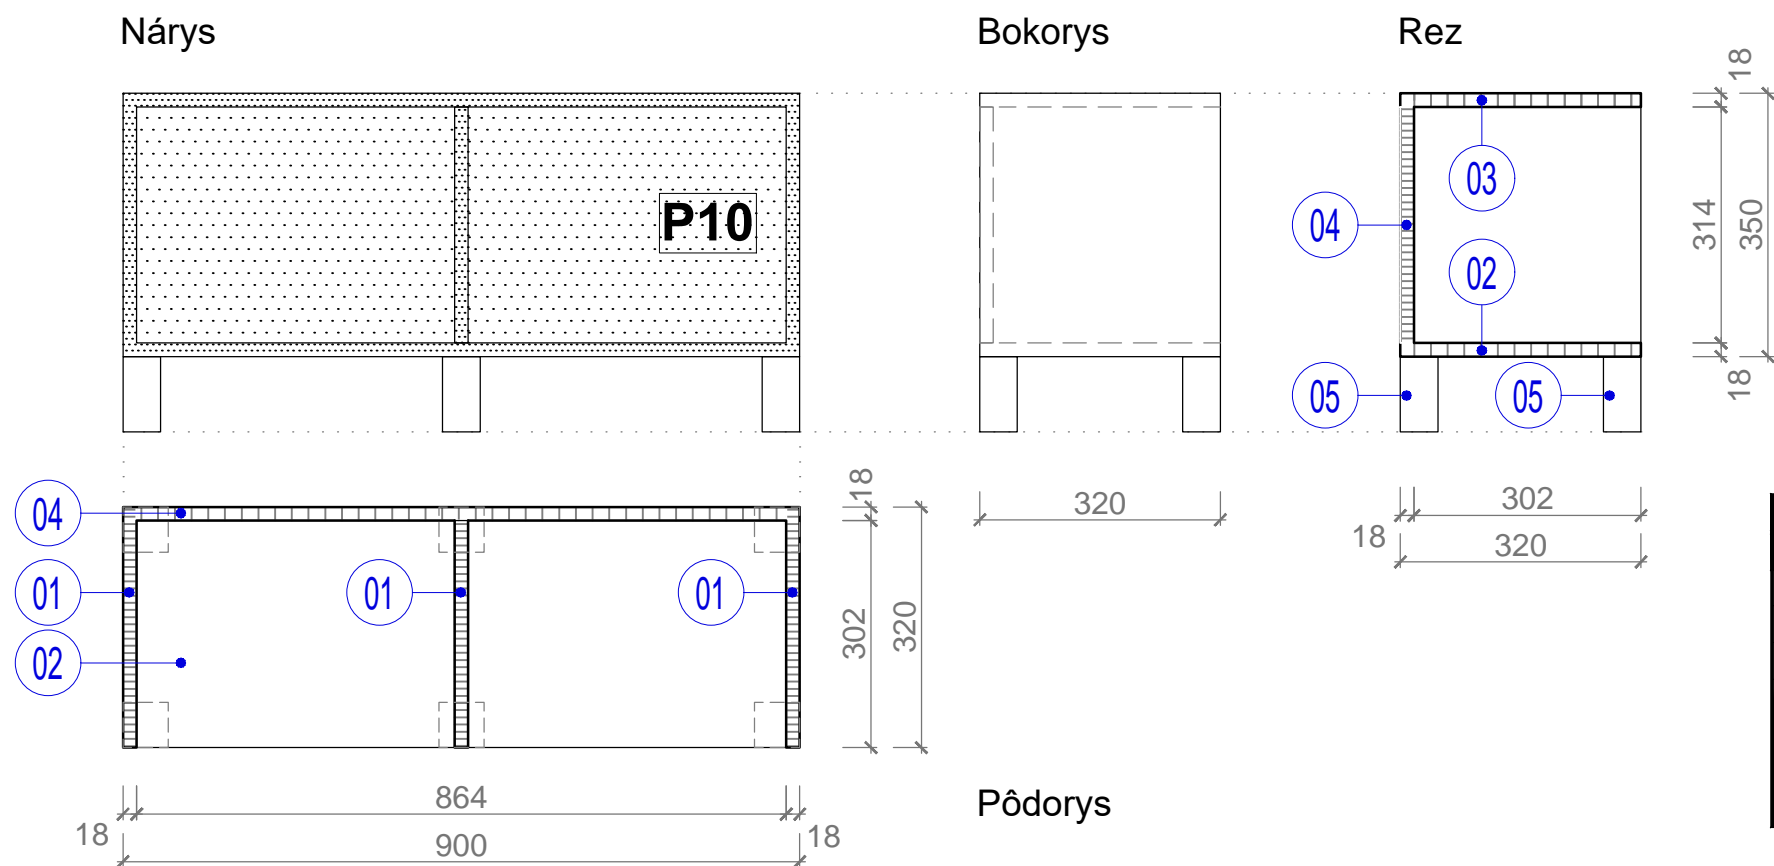


P08 - Vešiaková stena, horná polica			
Pozícia	Označenie vo výkaze mterialov	Popis	ks
01	M02 / H04	Bočnica skrinky	2ks
02	M02 / H04	Dno skrinky	1ks
03	M02 / H04	Strop skrinky	1ks
04	M02 / H02	Chrbát skrinky	1ks
	S1 / S2	Bukový kolík/ skrutky + krytky na spojenie jednotlivých častí skrinky	podľa potreby
	S4 / S5 / S6	Uchytenie skrinky priamo do steny	podľa potreby

\* Spojenie jednotlivých dielcov je pomocou kolíka na sucho a konfirmátnej skrutky

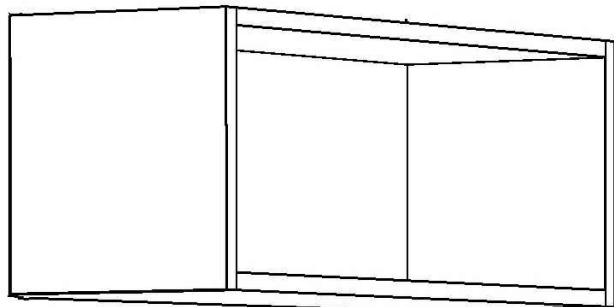

P10 - Vešiaková stena, spodná skrinka na sedenie na nožičkách			
Pozícia	Označenie vo výkaze mterialov	Popis	ks
01	M02 / H04	Bočnica skrinky	3ks
02	M02 / H04	Dno skrinky	1ks
03	M02 / H04	Strop skrinky	1ks
04	M02 / H02	Chrbát skrinky	1ks
05	K05	Nábytková noha	6ks
	S1 / S2	Bukový kolík, skrutky + krytky na spojenie jednotlivých častí skrinky	podľa potreby
	S4 / S5 / S6	Uchytenie skrinky priamo do steny	podľa potreby

\* Spojenie jednotlivých dielcov je pomocou kolíka na sucho a konfirmátnej skrutky

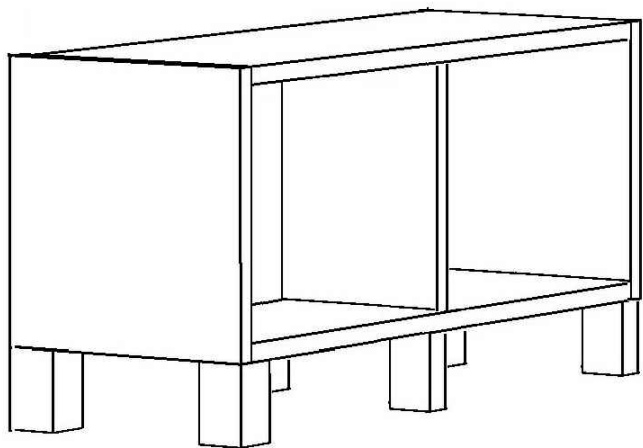

M 1:10