


I. Výmena nábytku na študentských izbách ŠD DRUŽBA, UK v Bratislave

P17


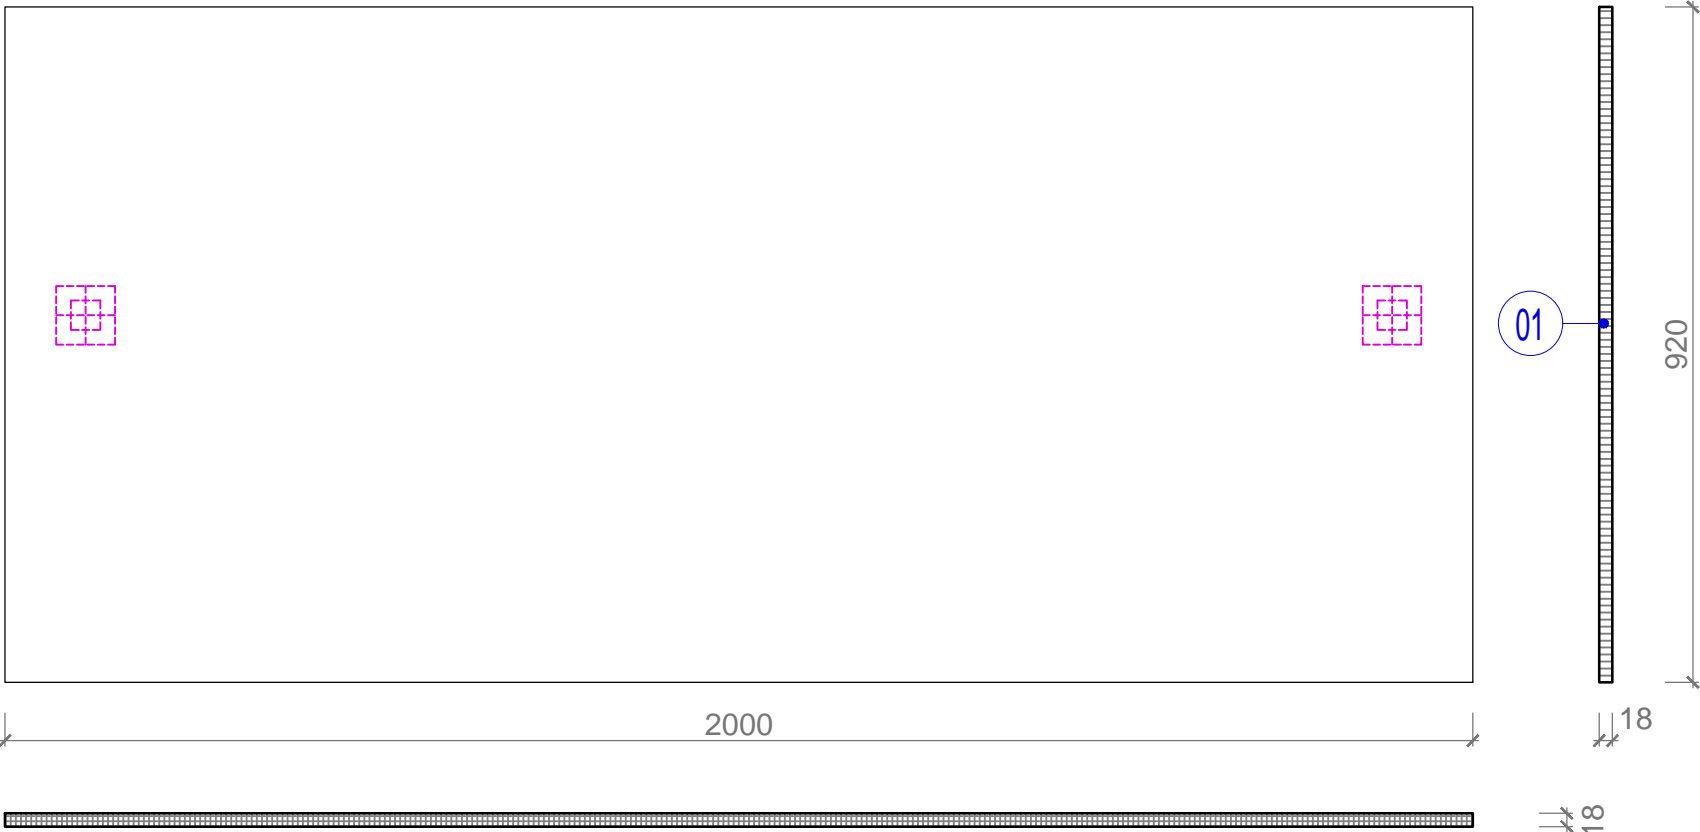


P17 - Panel za posteľou			
Pozícia	Označenie vo výkaze mterialov	Popis	ks
01	M01 / H03	Horná doska garníže	1ks
	S4 / S5 / S6	Uchytenie panelu priamo do steny	4ks

* Pri skrutkovaní panelov do steny je potrebné použiť PVC krytky na hlavičky šrobov vo farbe panelu

V mieste umiestnenia vypínačov "vykružiť" príslušný otvor podľa presného zamerania a situácie na mieste, doplniť elektro izolačnou páskou. Potrebne použiť krabičky učené do sadrokartónu a drevotriesky so zvýšenou požiarnou ochranou.

P18

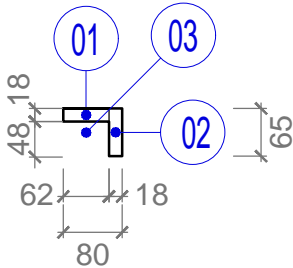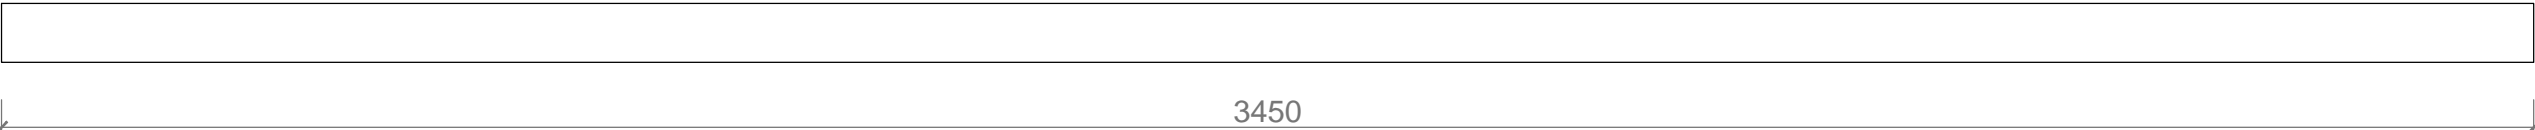

P18 - Garníža nad oknom			
Pozícia	Označenie vo výkaze mterialov	Popis	ks
01	M01 / H03	Horná doska garníže	1ks
02	M01 / H03	Predná doska garníže	1ks
03	K10	Koľajnica hliniková stropná dvojité + doplnky	1ks

* Spojenie jednotlivých dielcov je pomocou kolíka na sucho a konfirmátnej skrutky

M 1:10