

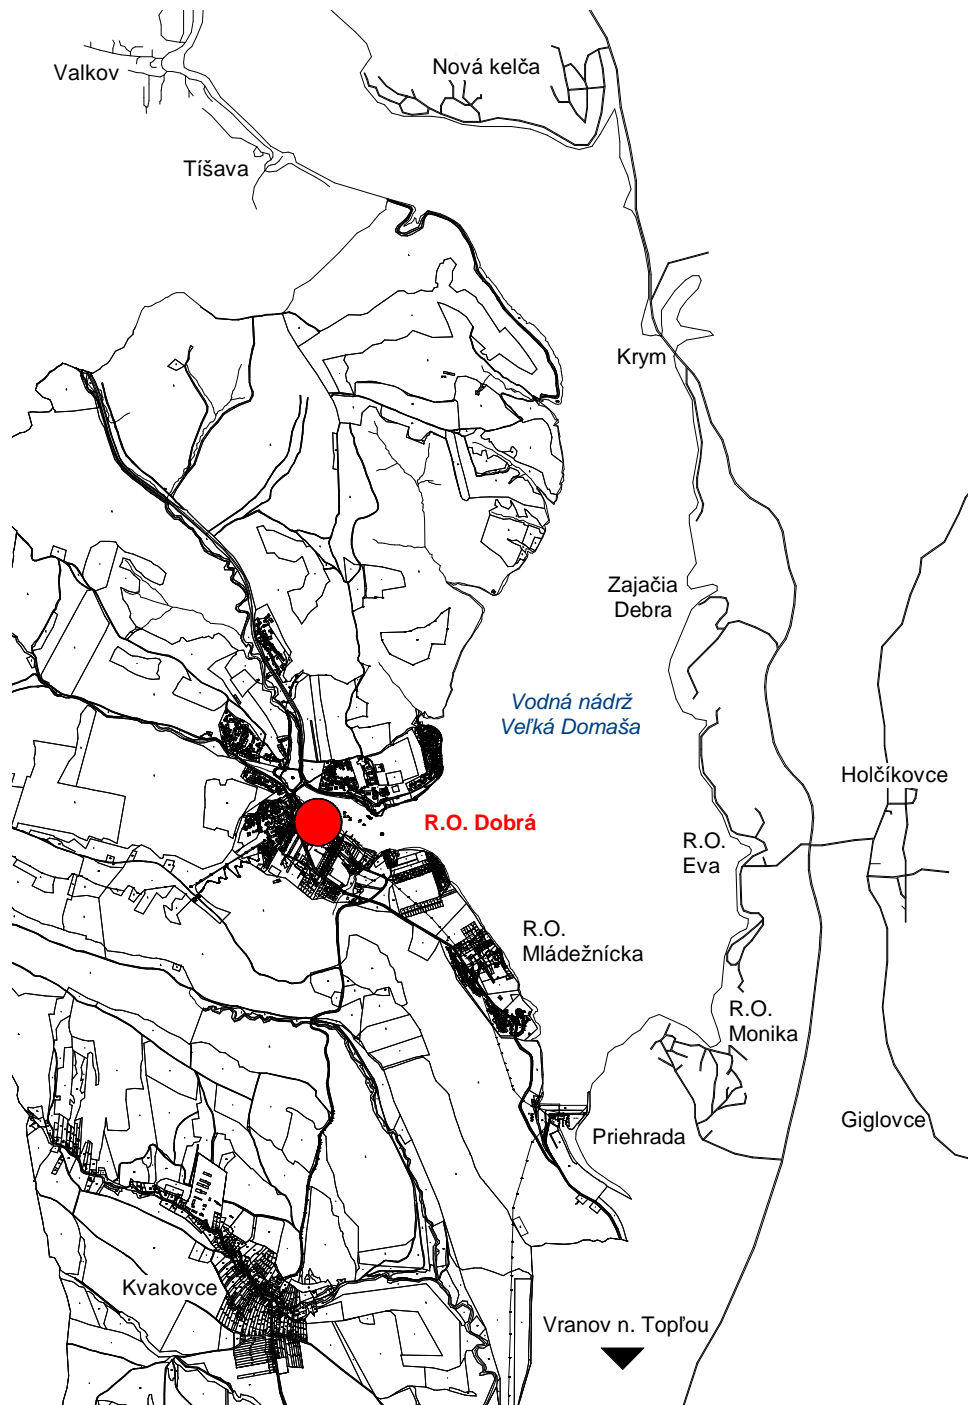


<p>Autor Projektu:</p>  <p>Projektant:</p>	<p>ING. ARCH. PETER DORIČKO PROINVEST Botanická 16 , 080 01 PREŠOV, SR tel: +412 (0)917 638 922 e-mail: ing.arch.doricko@gmail.com</p> <p>ING. ARCH. MATÚŠ DORIČKO Mukačevská 11 , 080 01 PREŠOV, SR tel: +412 (0)907 130 860 e-mail: matus.doricko@gmail.com</p>	<p>Zodpovedný Projektant:</p> 	<p>ING. JOZEF POLÁK STATIC STUDIO s.r.o. Baštova 3166/45, 080 01 Prešov, SR IČO: 36455202, IČ DPH: SK-2020011455 Tel-kanc: 00421-51-7734726, 0905-905114 mobil: 0905-447079 e-mail: polak@staticstudio.sk, staticstudiosro@gmail.com</p> 	<p>Pečiatka:</p>	
<p>Stavba: Národné centrum vodných športov, oddychu a športovej histórie (Nábřežná promenáda, Múzeum športových hrdinov)</p>	<p>Stupeň: DUR – Dokumentácia pre územné rozhodnutie</p>		<p>Číslo výkresu: 00 Sada:</p>		
<p>Miesto: Veľká Domaša, r.o. Dobrá, Kvakovce</p>	<p>Dátum: December 2022</p>				
<p>Investor: DOMAŠA INVEST, n.o. (Obec Kvakovce)</p>	<p>Mierka:</p>	<p>Formát: A4</p>			
<p>Názov Výkresu: OBÁLKA</p>					

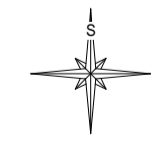


<p>Autor Projektu: ING.ARCH PETER DORIČKO PROINVEST Botanická 16 , 080 01 PREŠOV, SR tel: +412 (0)917 638 922 e-mail: ing.arch.doricko@gmail.com</p> <p>Projektant: ING. ARCH. MATÚŠ DORIČKO Mukačevská 11 , 080 01 PREŠOV, SR tel: +412 (0)907 130 860 e-mail: matus.doricko@gmail.com</p>	<p>Zodpovedný Projektant: ING. JOZEF POLÁK STATIC STUDIO s.r.o. Baštova 3166/45, 080 01 Prešov, SR IČO: 36455202, IČ DPH: SK-2020011455 Tel-kanc: 00421-51-7734726, 0905-905114 mobil: 0905-447079 e-mail: polak@staticstudio.sk, staticstudiosro@gmail.com</p>	<p>Pečiatka:</p>
<p>Stavba: Národné centrum vodných športov, oddychu a športovej histórie (Nábřežná promenáda, Múzeum športových hrdinov)</p>	<p>Stupeň: DUR – Dokumentácia pre územné rozhodnutie</p>	<p>Číslo výkresu: 01 Sada:</p>
<p>Miesto: Veľká Domaša, r.o. Dobrá, Kvakovce</p>	<p>Dátum: December 2022</p>	
<p>Investor: DOMAŠA INVEST, n.o. (Obec Kvakovce)</p>	<p>Mierka: 1 : 50000</p>	<p>Formát: A4</p>
<p>Názov Výkresu: ŠIRŠIE VZŤAHY</p>		

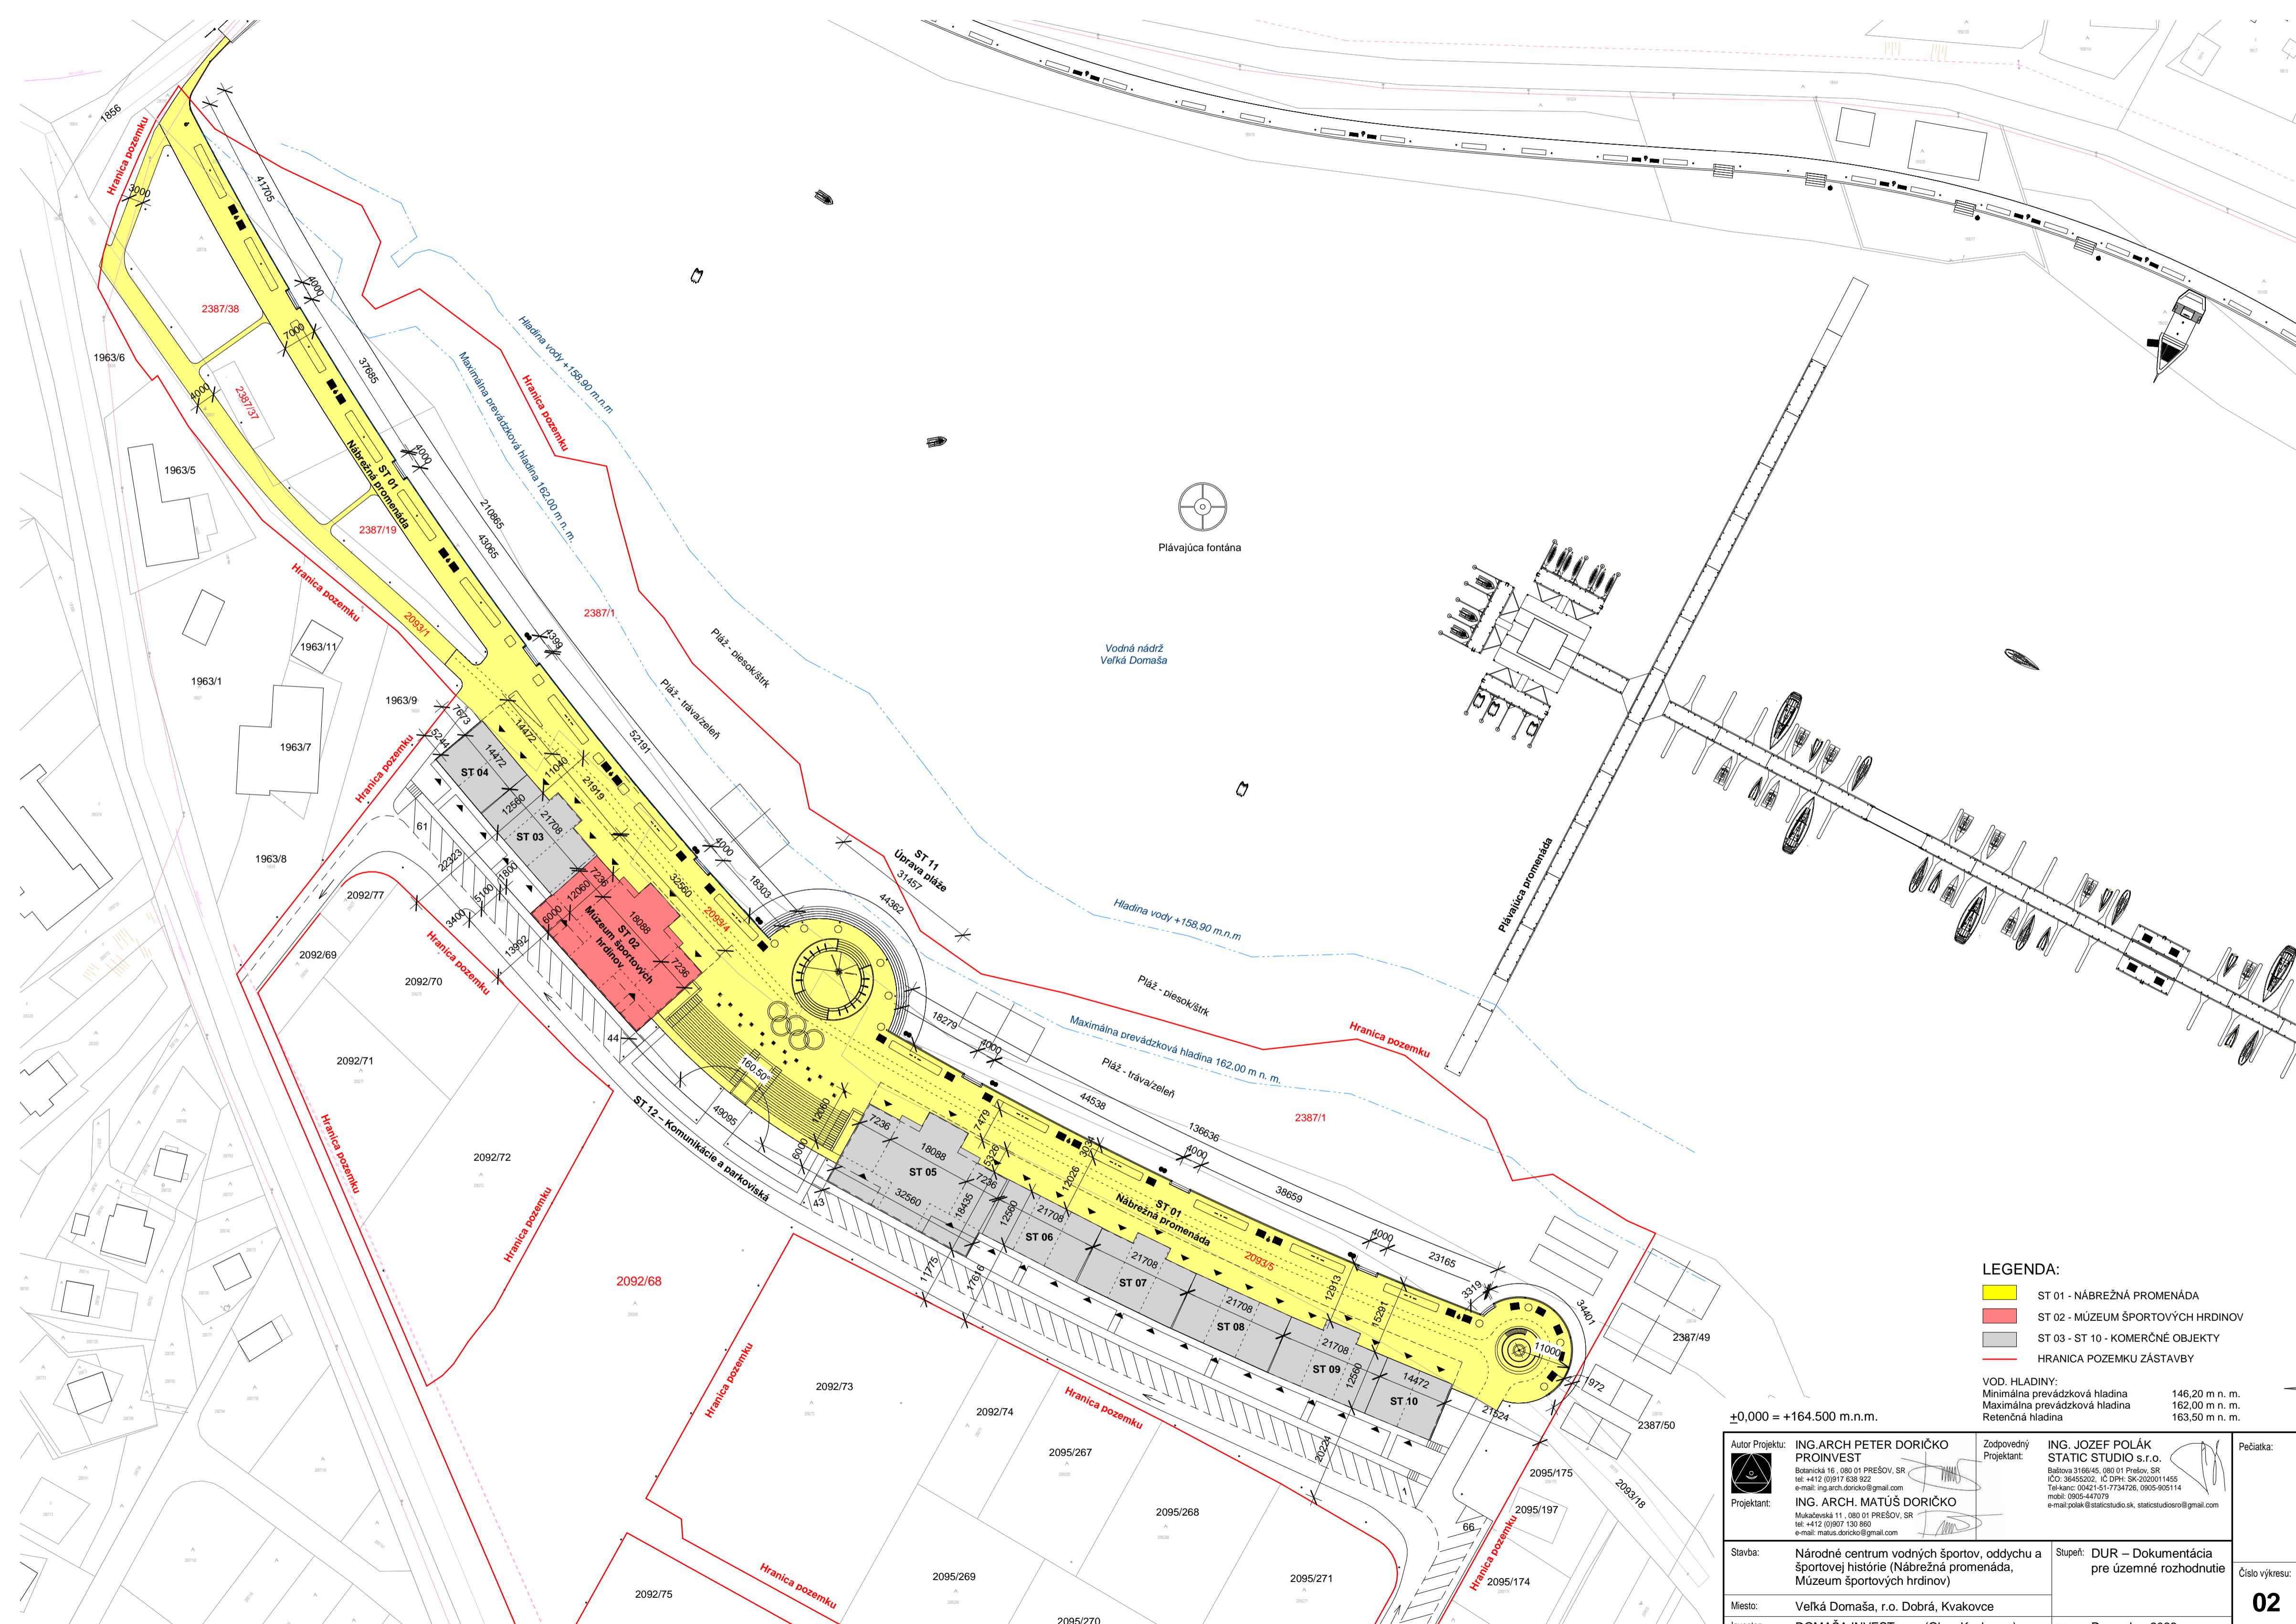

- LEGENDA:**
- ST 01 - NÁBREŽNÁ PROMENÁDA
 - ST 02 - MÚZEUM ŠPORTOVÝCH HRDINOV
 - ST 03 - ST 10 - KOMERČNÉ OBJEKTY
 - HRANICA POZEMKU ZÁSTAVBY
- VOD. HLADINY:**
- Minimálna prevádzková hladina 146,20 m n. m.
 - Maximálna prevádzková hladina 162,00 m n. m.
 - Retenčná hladina 163,50 m n. m.

±0,000 = +164.500 m.n.m.

<p>Autor Projektu: ING. ARCH. PETER DORIČKO PROINVEST Botanická 16, 080 01 PREŠOV, SR tel: +42 (0)917 638 92 e-mail: ing.arch.doriciko@gmail.com</p> <p>Projektant: ING. ARCH. MATÚŠ DORIČKO Múžačská 11, 080 01 PREŠOV, SR tel: +42 (0)907 130 960 e-mail: matuas.doriciko@gmail.com</p>	<p>Zodpovedný Projektant: ING. JOZEF POLÁK STATIC STUDIO s.r.o. Batova 3166/45, 080 01 Prešov, SR IČO: 36455202, IČ DPH: SK-202011455 Tel-kanc: 00421-51-7734726, 0905-905114 mobil: 0905-447079 e-mail: polak@staticstudio.sk, staticstudio@gmail.com</p>	<p>Pečiatka:</p>	
<p>Stavba: Národné centrum vodných športov, oddychu a športovej histórie (Nábrežná promenáda, Múzeum športových hrdinov)</p>		<p>Stupeň: DUR – Dokumentácia pre územné rozhodnutie</p>	
<p>Miesto: Veľká Domaša, r.o. Dobrá, Kvakovce</p>		<p>Dátum: December 2022</p>	
<p>Investor: DOMAŠA INVEST, n.o. (Obec Kvakovce)</p>		<p>Mierka: 1 : 750 Formát: B2</p>	
<p>Názov Výkresu: SITUÁCIA</p>		<p>Číslo výkresu: 02</p>	<p>Sada:</p>

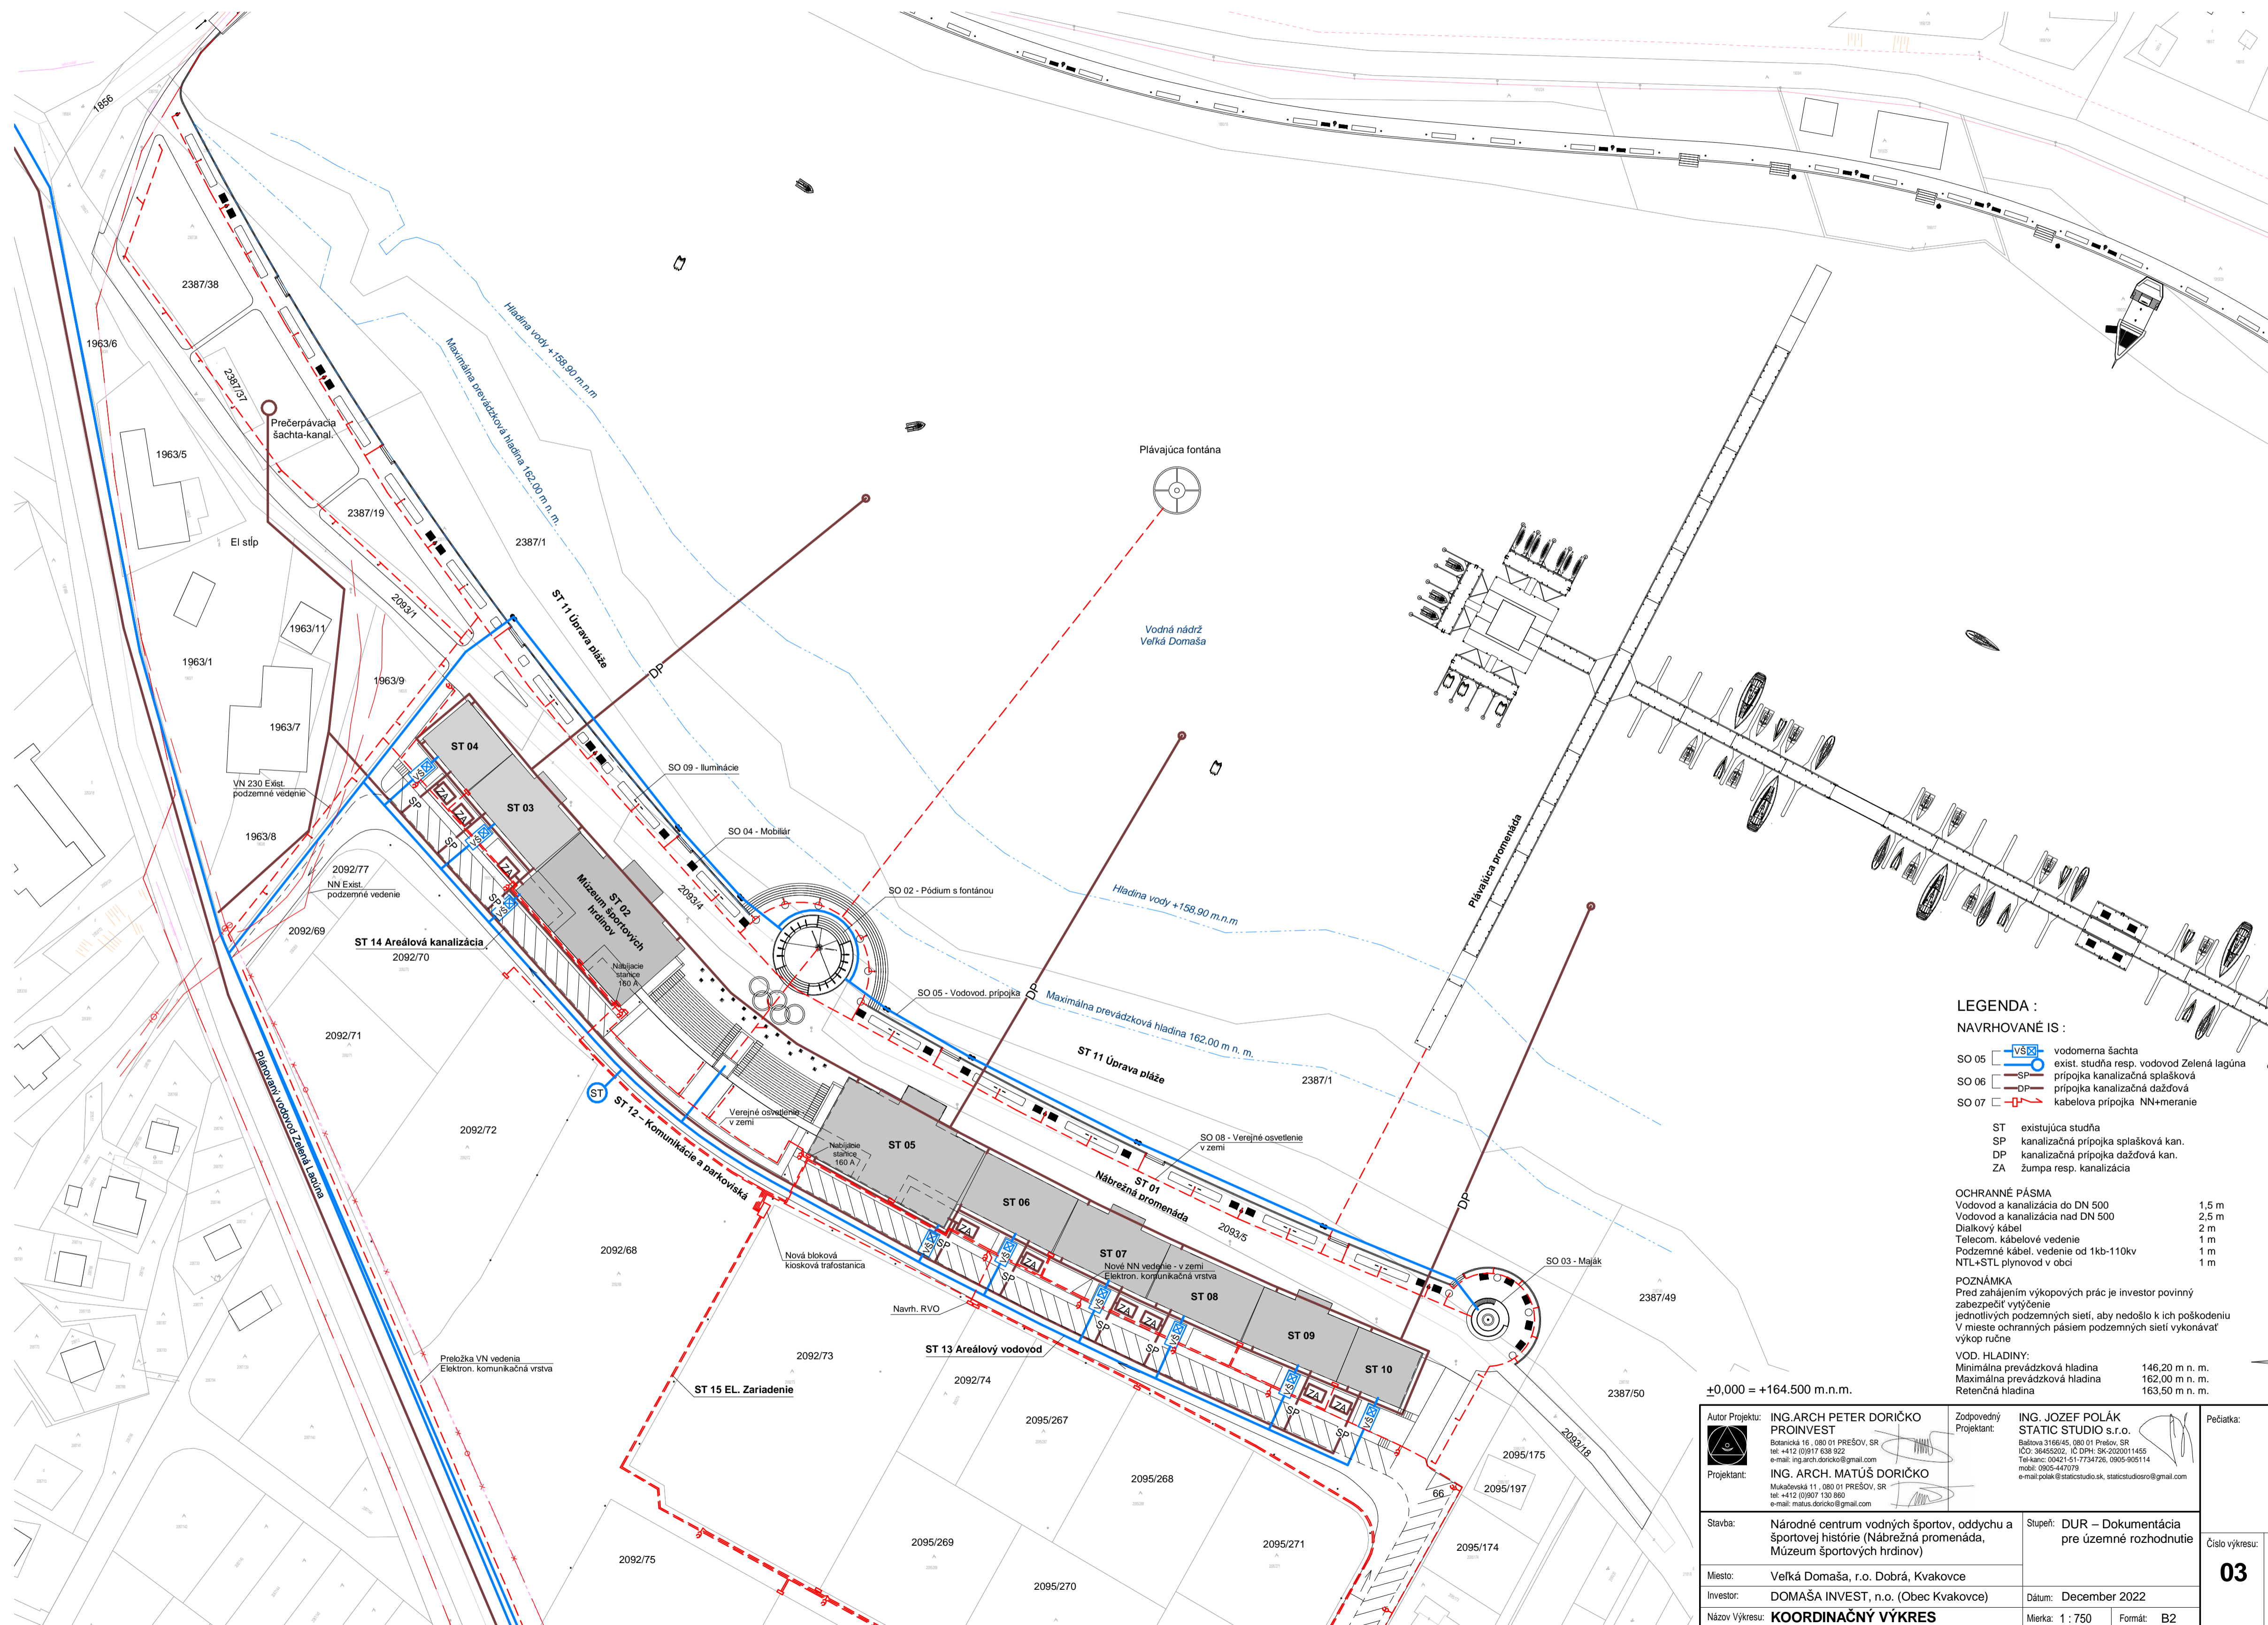

- LEGENDA :**
NAVROVANÉ IS :
- SO 05 vodomerňa šachta exist. studňa resp. vodovod Zelená lagúna
 - SO 06 prípojka kanalizačná splašková
 - SO 07 prípojka kanalizačná dažďová
 - SO 08 kabelová prípojka NN+meranie
 - ST existujúca studňa
 - SP kanalizačná prípojka splašková kan.
 - DP kanalizačná prípojka dažďová kan.
 - ZA žumpa resp. kanalizácia

OCHRANNÉ PÁSMA

Vodovod a kanalizácia do DN 500	1,5 m
Vodovod a kanalizácia nad DN 500	2,5 m
Diaľkový kábel	2 m
Telecom. Kábelové vedenie	1 m
Podzemné kábel. vedenie od 1kb-110kv	1 m
NTL+STL plynovod v obci	1 m

POZNÁMKA
 Pred začatím výkopových prác je investor povinný zabezpečiť vytyčenie jednotlivých podzemných sietí, aby nedošlo k ich poškodeniu. V mieste ochranných pásiem podzemných sietí vykonávať výkop ručne.


VOD. HLADINY:

Minimálna prevádzková hladina	146,20 m n. m.
Maximálna prevádzková hladina	162,00 m n. m.
Retenčná hladina	163,50 m n. m.


±0,000 = +164.500 m.n.m.

Autor Projektu: ING. ARCH. PETER DORIČKO Batoľova 16, 080 01 PREŠOV, SR tel: +421 (0)917 638 922 e-mail: ing.arch.doricko@gmail.com	Zodpovedný Projektant: ING. JOZEF POLÁK Batoľova 3166/45, 080 01 Prešov, SR IČO: 36455202, IČ DPH: SK-2020011455 Tel-kanc: 00421-51-7734726, 0905-905114 mob: 0905-447079 e-mail: jozef.polak@staticstudio.sk, staticstudio@gmail.com	Pečiatka:
Projektant: ING. ARCH. MATÚŠ DORIČKO Mukačevská 11, 080 01 PREŠOV, SR tel: +421 (0)907 130 960 e-mail: matus.doricko@gmail.com	Stavba: Národné centrum vodných športov, oddychu a športovej histórie (Nábrežná promenáda, Múzeum športových hrdinov)	Stupeň: DUR – Dokumentácia pre územné rozhodnutie
Miesto: Veľká Domaša, r.o. Dobrá, Kvakovce	Investor: DOMAŠA INVEST, n.o. (Obec Kvakovce)	Dátum: December 2022
Názov Výkresu: KOORDINAČNÝ VÝKRES	Mierka: 1 : 750	Formát: B2


Číslo výkresu: **03**
 Sada:

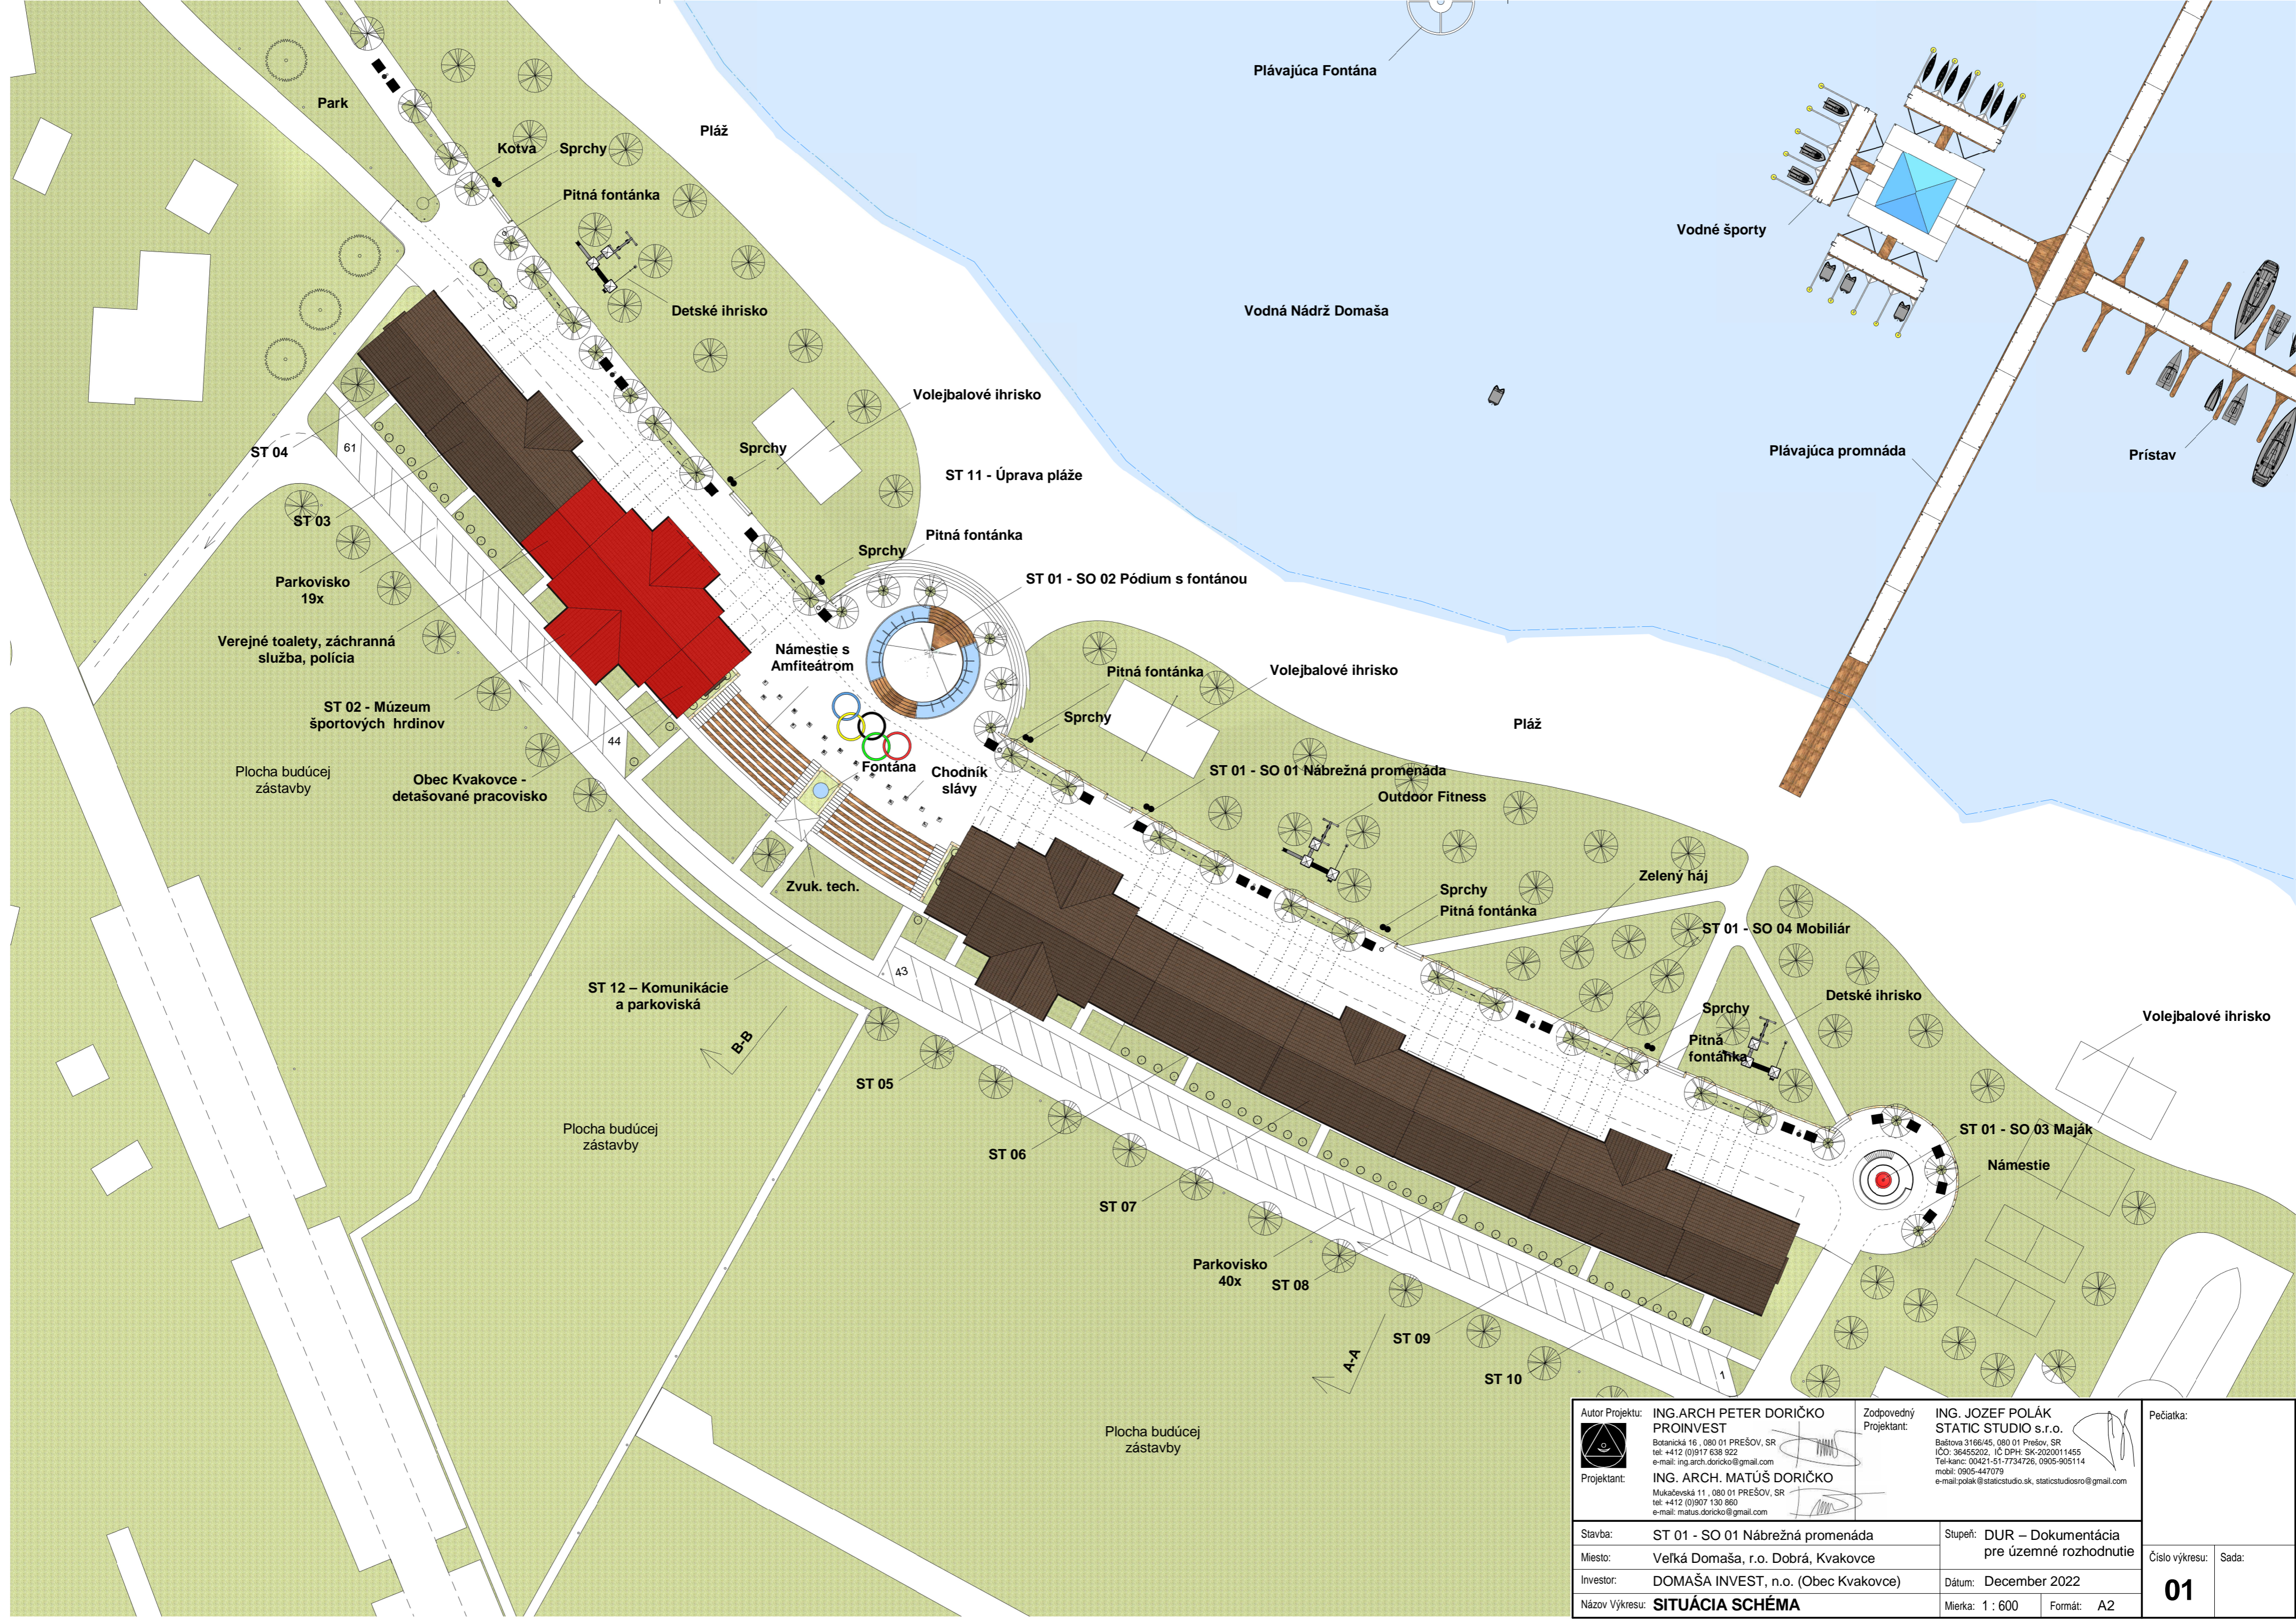

Autor Projektu: ING.ARCH PETER DORIČKO PROINVEST Botanická 16, 080 01 PREŠOV, SR tel: +412 (0)917 638 922 e-mail: ing.arch.doriciko@gmail.com Projektant: ING. ARCH. MATUŠ DORIČKO Mukačevská 11, 080 01 PREŠOV, SR tel: +412 (0)907 130 860 e-mail: matus.doriciko@gmail.com		Zodpovedný Projektant: ING. JOZEF POLÁK STATIC STUDIO s.r.o. Baštova 3166/45, 080 01 Prešov, SR IČO: 36455202, IČ DPH: SK-2020011465 Tel:kanc: 00421-51-7734726, 0905-905114 mobil: 0905-447079 e-mail: polak@staticstudio.sk, staticstudiosro@gmail.com		Pečiatka:
Stavba: ST 01 - SO 01 Nábrežná promenáda	Miesto: Veľká Domaša, r.o. Dobrá, Kvakovce	Stupeň: DUR – Dokumentácia pre územné rozhodnutie	Číslo výkresu:	Sada:
Investor: DOMAŠA INVEST, n.o. (Obec Kvakovce)	Dátum: December 2022	Mierka: 1 : 600	01	
Názov Výkresu: SITUÁCIA SCHÉMA		Formát: A2		


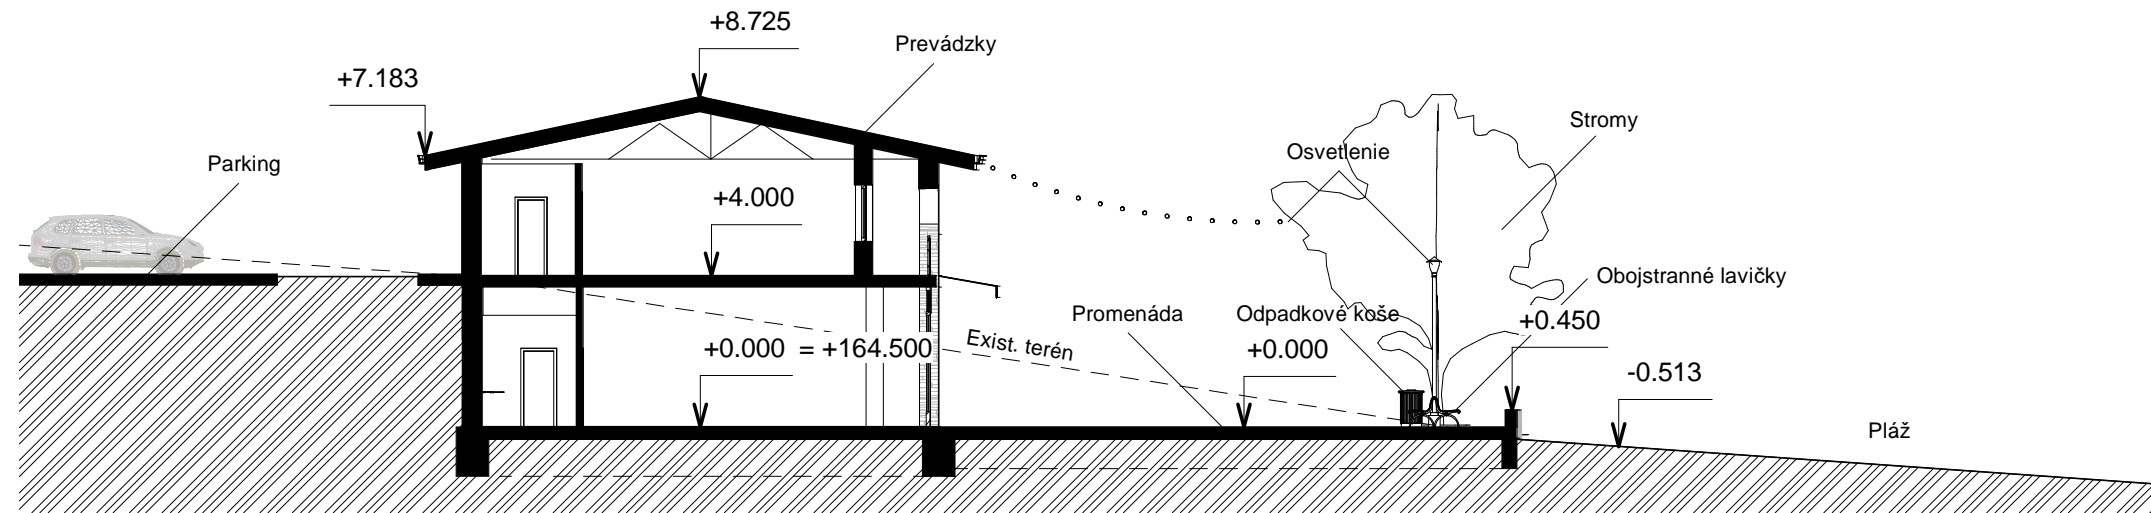


1 REZ A-A
1 : 200

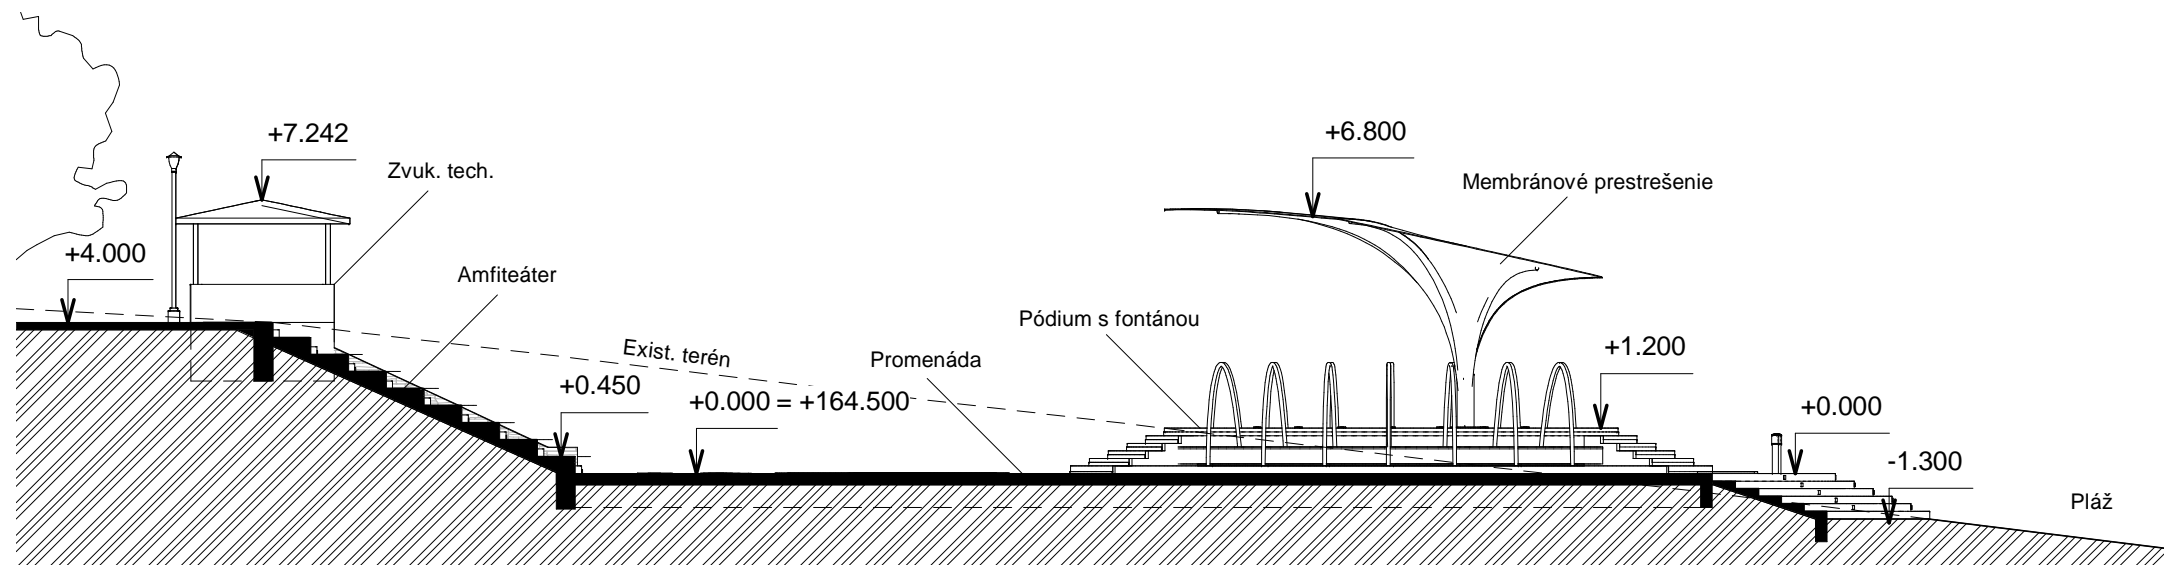


2 REZ B-B
1 : 200


Autor Projektu: ING. ARCH. PETER DORIČKO PROINVEST Botanická 16, 080 01 PREŠOV, SR tel: +412 (0)917 638 922 e-mail: ing.arch.doricko@gmail.com		Zodpovedný Projektant: ING. JOZEF POLÁK STATIC STUDIO s.r.o. Baštova 3166/45, 080 01 Prešov, SR IČO: 36455202, IČ DPH: SK-2020011455 Tel-kanc: 00421-51-7734726, 0905-905114 mobil: 0905-447079 e-mail: polak@staticstudio.sk, staticstudiosro@gmail.com		Pečiatka:	
Projektant: ING. ARCH. MATUŠ DORIČKO Mukačevská 11, 080 01 PREŠOV, SR tel: +412 (0)907 130 860 e-mail: matus.doricko@gmail.com		Stavba: ST 01 - SO 01 Nábřežná promenáda		Stupeň: DUR – Dokumentácia pre územné rozhodnutie	
Miesto: Veľká Domaša, r.o. Dobrá, Kvakovce		Investor: DOMAŠA INVEST, n.o. (Obec Kvakovce)		Dátum: December 2022	
Názov Výkresu: REZY		Mierka: 1 : 200		Formát: A3	
				Číslo výkresu: Sada:	
				02	

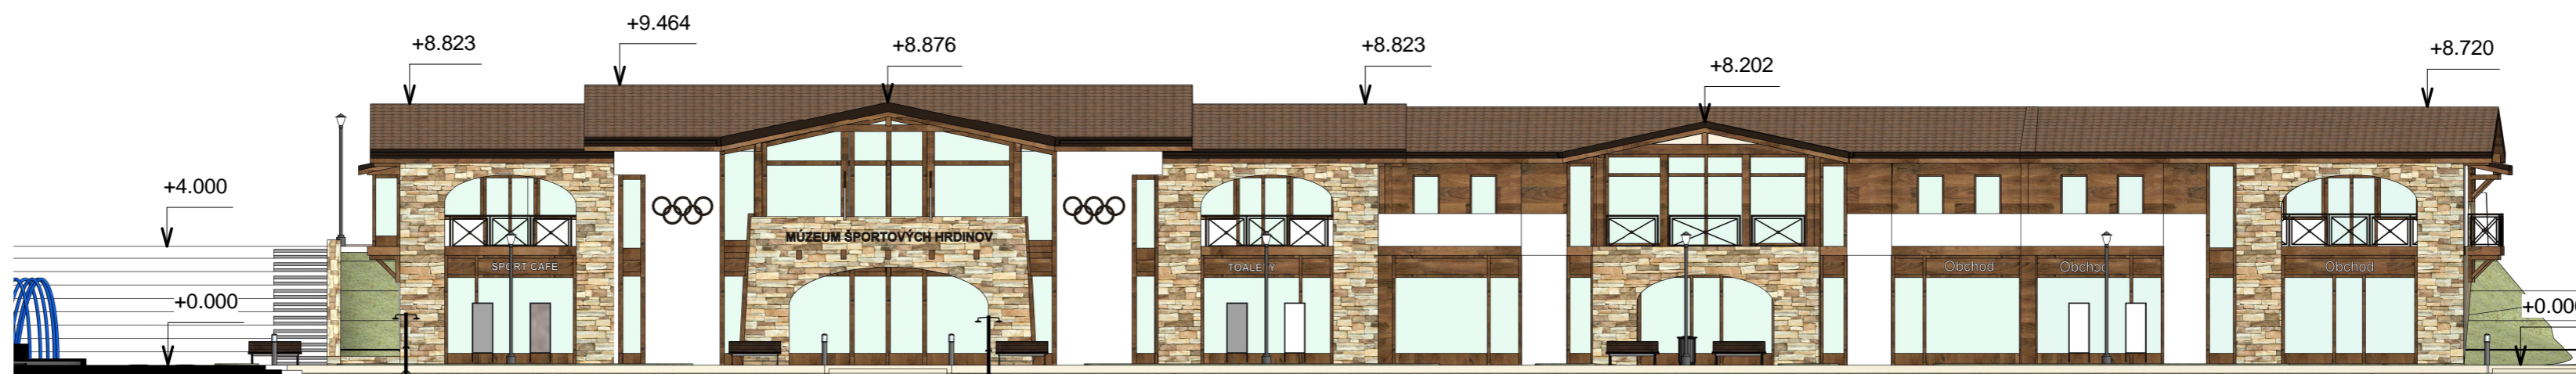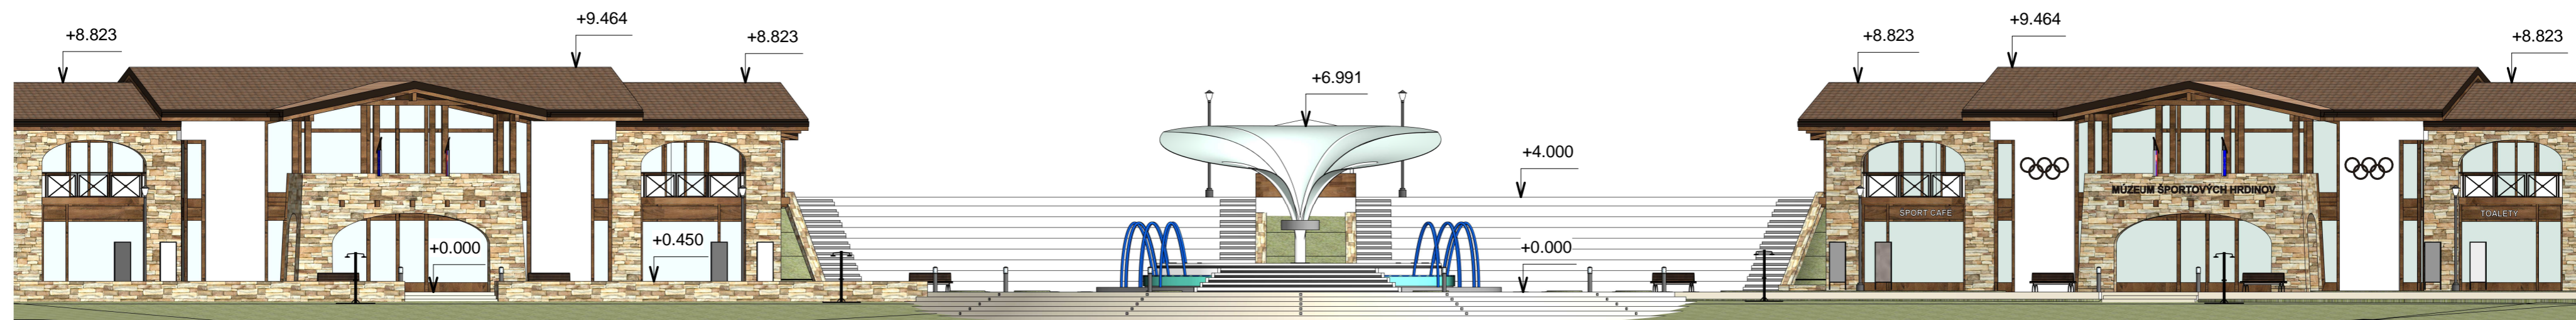


<p>Autor Projektu: ING.ARCH PETER DORIČKO PROINVEST Botanická 16, 080 01 PREŠOV, SR tel: +412 (0)917 638 922 e-mail: ing.arch.doriciko@gmail.com</p> <p>Projektant: ING. ARCH. MATUŠ DORIČKO Mukačevská 11, 080 01 PREŠOV, SR tel: +412 (0)907 130 860 e-mail: matus.doriciko@gmail.com</p>	<p>Zodpovedný Projektant: ING. JOZEF POLÁK STATIC STUDIO s.r.o. Baštova 3166/45, 080 01 Prešov, SR IČO: 36455202, IČ DPH: SK-2020011455 Tel-kanc: 00421-51-7734726, 0905-905114 mobil: 0905-447079 e-mail: polak@staticstudio.sk, staticstudiosro@gmail.com</p>	<p>Pečiatka:</p>
<p>Stavba: ST 01 - SO 01 Nábrežná promenáda</p>	<p>Stupeň: DUR – Dokumentácia pre územné rozhodnutie</p>	<p>Číslo výkresu: Sada:</p>
<p>Miesto: Veľká Domaša, r.o. Dobrá, Kvakovce</p>	<p>Dátum: December 2022</p>	<p>03</p>
<p>Investor: DOMAŠA INVEST, n.o. (Obec Kvakovce)</p>	<p>Názov Výkresu: POHLADY</p>	<p>Mierka: 1 : 200 Formát: A2</p>

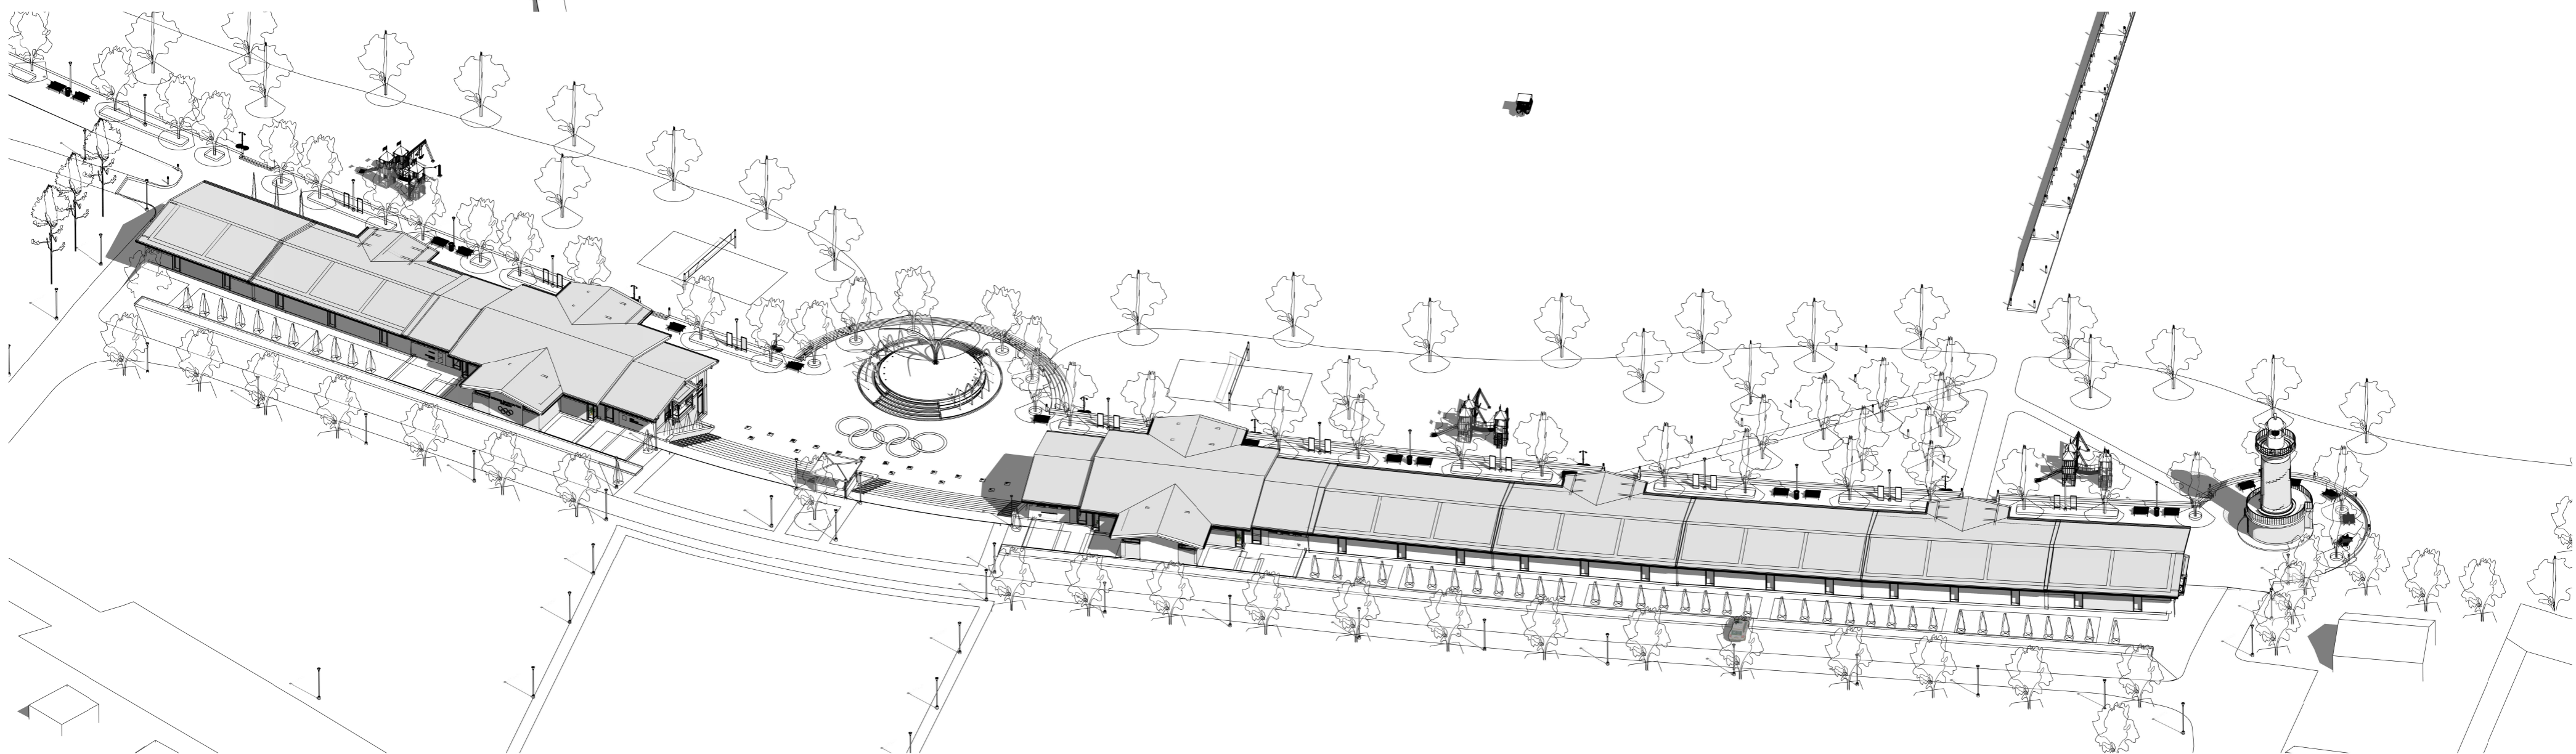


Autor Projektu: ING.ARCH PETER DORIČKO PROINVEST Botanická 16 , 080 01 PREŠOV, SR tel: +412 (0)917 638 922 e-mail: ing.arch.doriciko@gmail.com Projektant: ING. ARCH. MATUŠ DORIČKO Mukačevská 11 , 080 01 PREŠOV, SR tel: +412 (0)907 130 860 e-mail: matus.doriciko@gmail.com		Zodpovedný Projektant: ING. JOZEF POLÁK STATIC STUDIO s.r.o. Baštova 3166/45, 080 01 Prešov, SR IČO: 36455202, IČ DPH: SK-2020011455 Tel-kanc: 00421-51-7734726, 0905-905114 mobil: 0905-447079 e-mail: polak@staticstudio.sk, staticstudiosro@gmail.com		Pečiatka:	
Stavba: ST 01 - SO 01 Nábrežná promenáda		Stupeň: DUR – Dokumentácia pre územné rozhodnutie		Číslo výkresu:	
Miesto: Veľká Domaša, r.o. Dobrá, Kvakovce		Dátum: December 2022		Sada:	
Investor: DOMAŠA INVEST, n.o. (Obec Kvakovce)		Mierka:		Formát: A2	
Názov Výkresu: AXONOMETRIA				04	

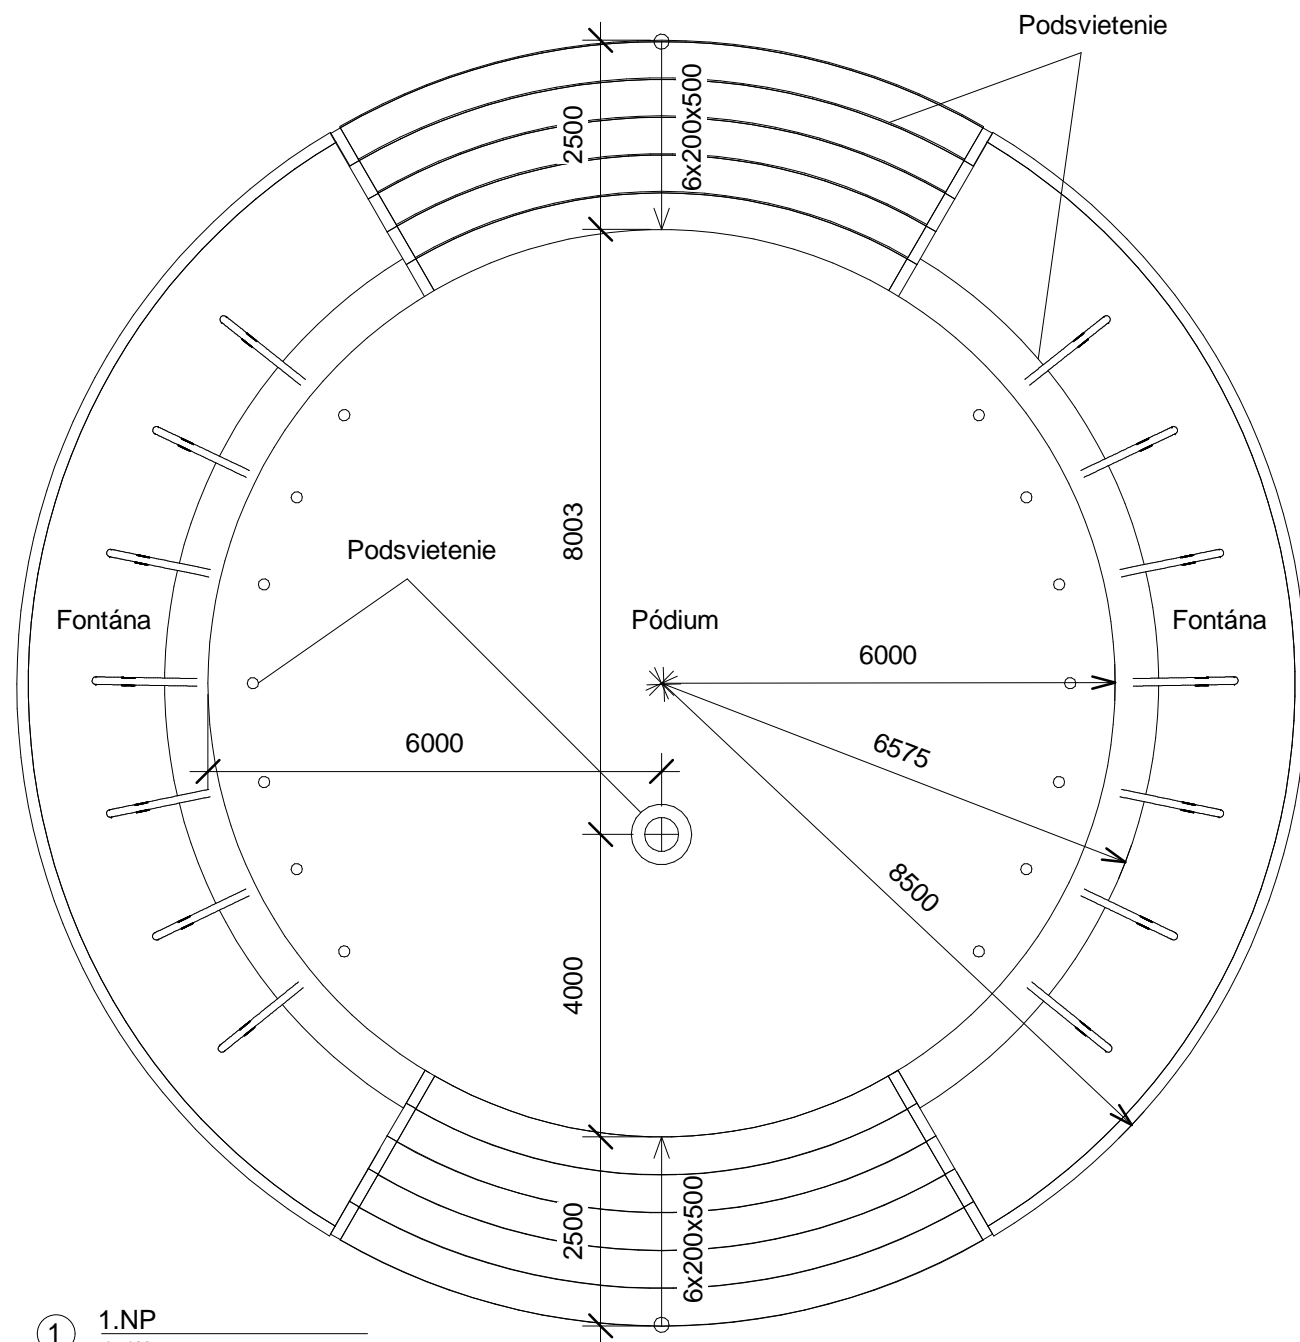

1 1.NP
1:100

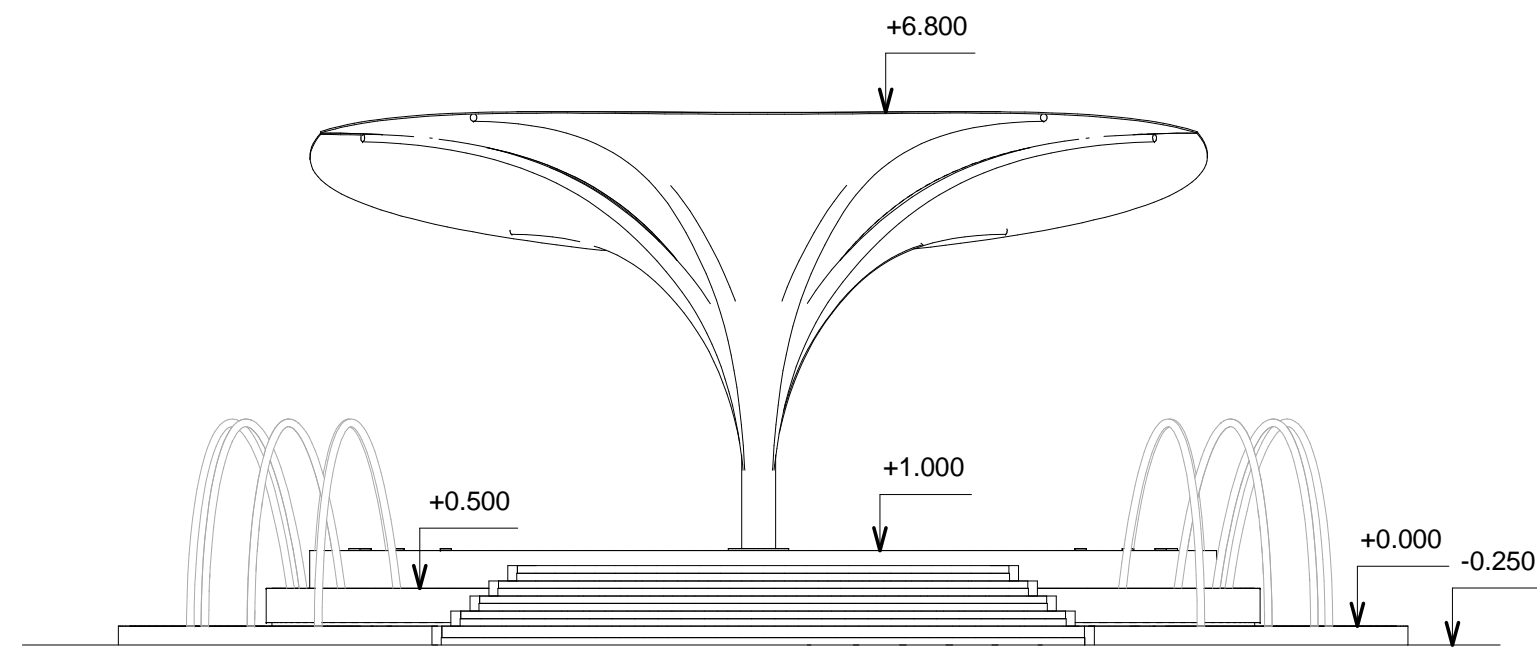


2 Sever
1:100

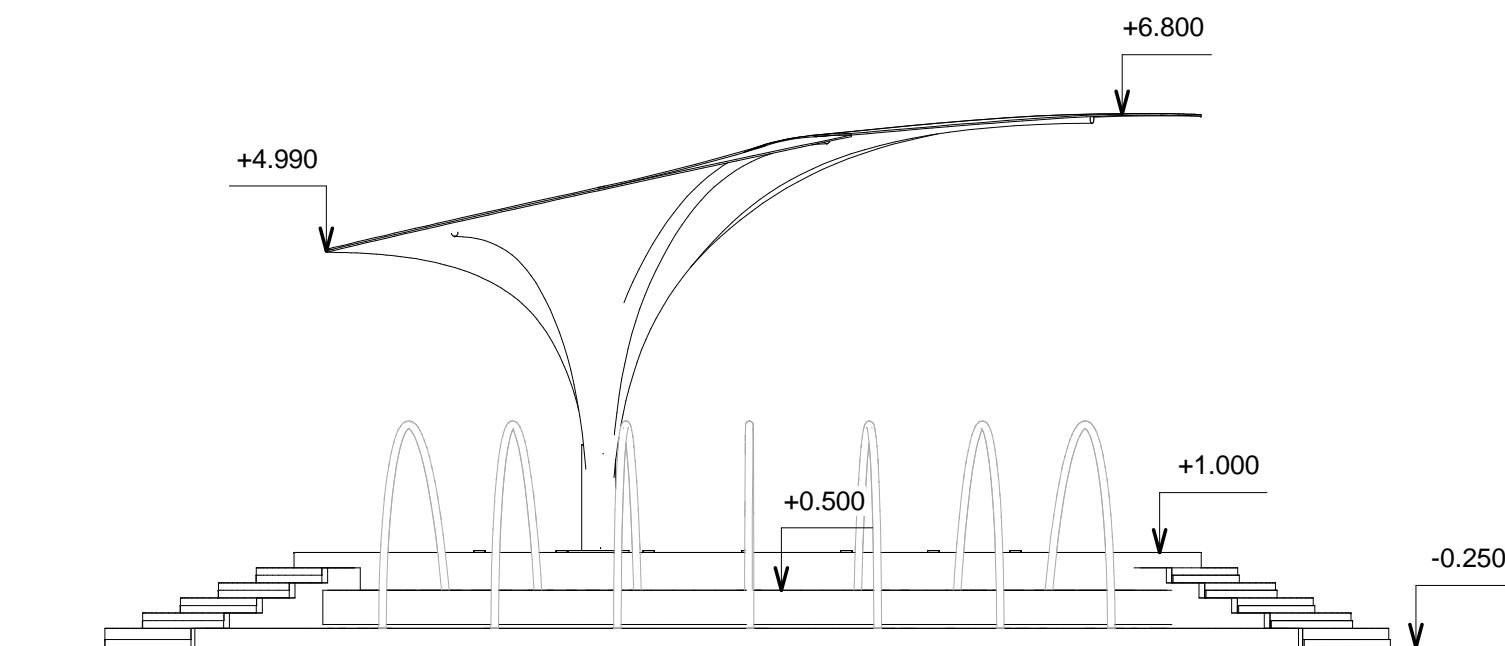


3 Východ
1:100


Autor Projektu: ING. ARCH. PETER DORIČKO PROINVEST Botanická 16, 080 01 PREŠOV, SR tel: +412 (0)917 638 922 e-mail: ing.arch.doricko@gmail.com Projektant: ING. ARCH. MATUŠ DORIČKO Mukačevská 11, 080 01 PREŠOV, SR tel: +412 (0)907 130 860 e-mail: matus.doricko@gmail.com		Zodpovedný Projektant: ING. JOZEF POLÁK STATIC STUDIO s.r.o. Baštova 3166/45, 080 01 Prešov, SR IČO: 36455202, IČ DPH: SK-2020011455 Tel-kanc: 00421-51-7734726, 0905-905114 mobil: 0905-447079 e-mail: polak@staticstudio.sk, staticstudiosro@gmail.com		Pečiatka:	
Stavba: ST 01 - SO 02 Pódium s fontánou		Stupeň: DUR – Dokumentácia pre územné rozhodnutie		Číslo výkresu: Sada:	
Miesto: Veľká Domaša, r.o. Dobrá, Kvakovce		Dátum: December 2022		05	
Investor: DOMAŠA INVEST, n.o. (Obec Kvakovce)		Mierka: 1:100 Formát: A3			
Názov Výkresu: SO 02 1.NP, POHLADY					

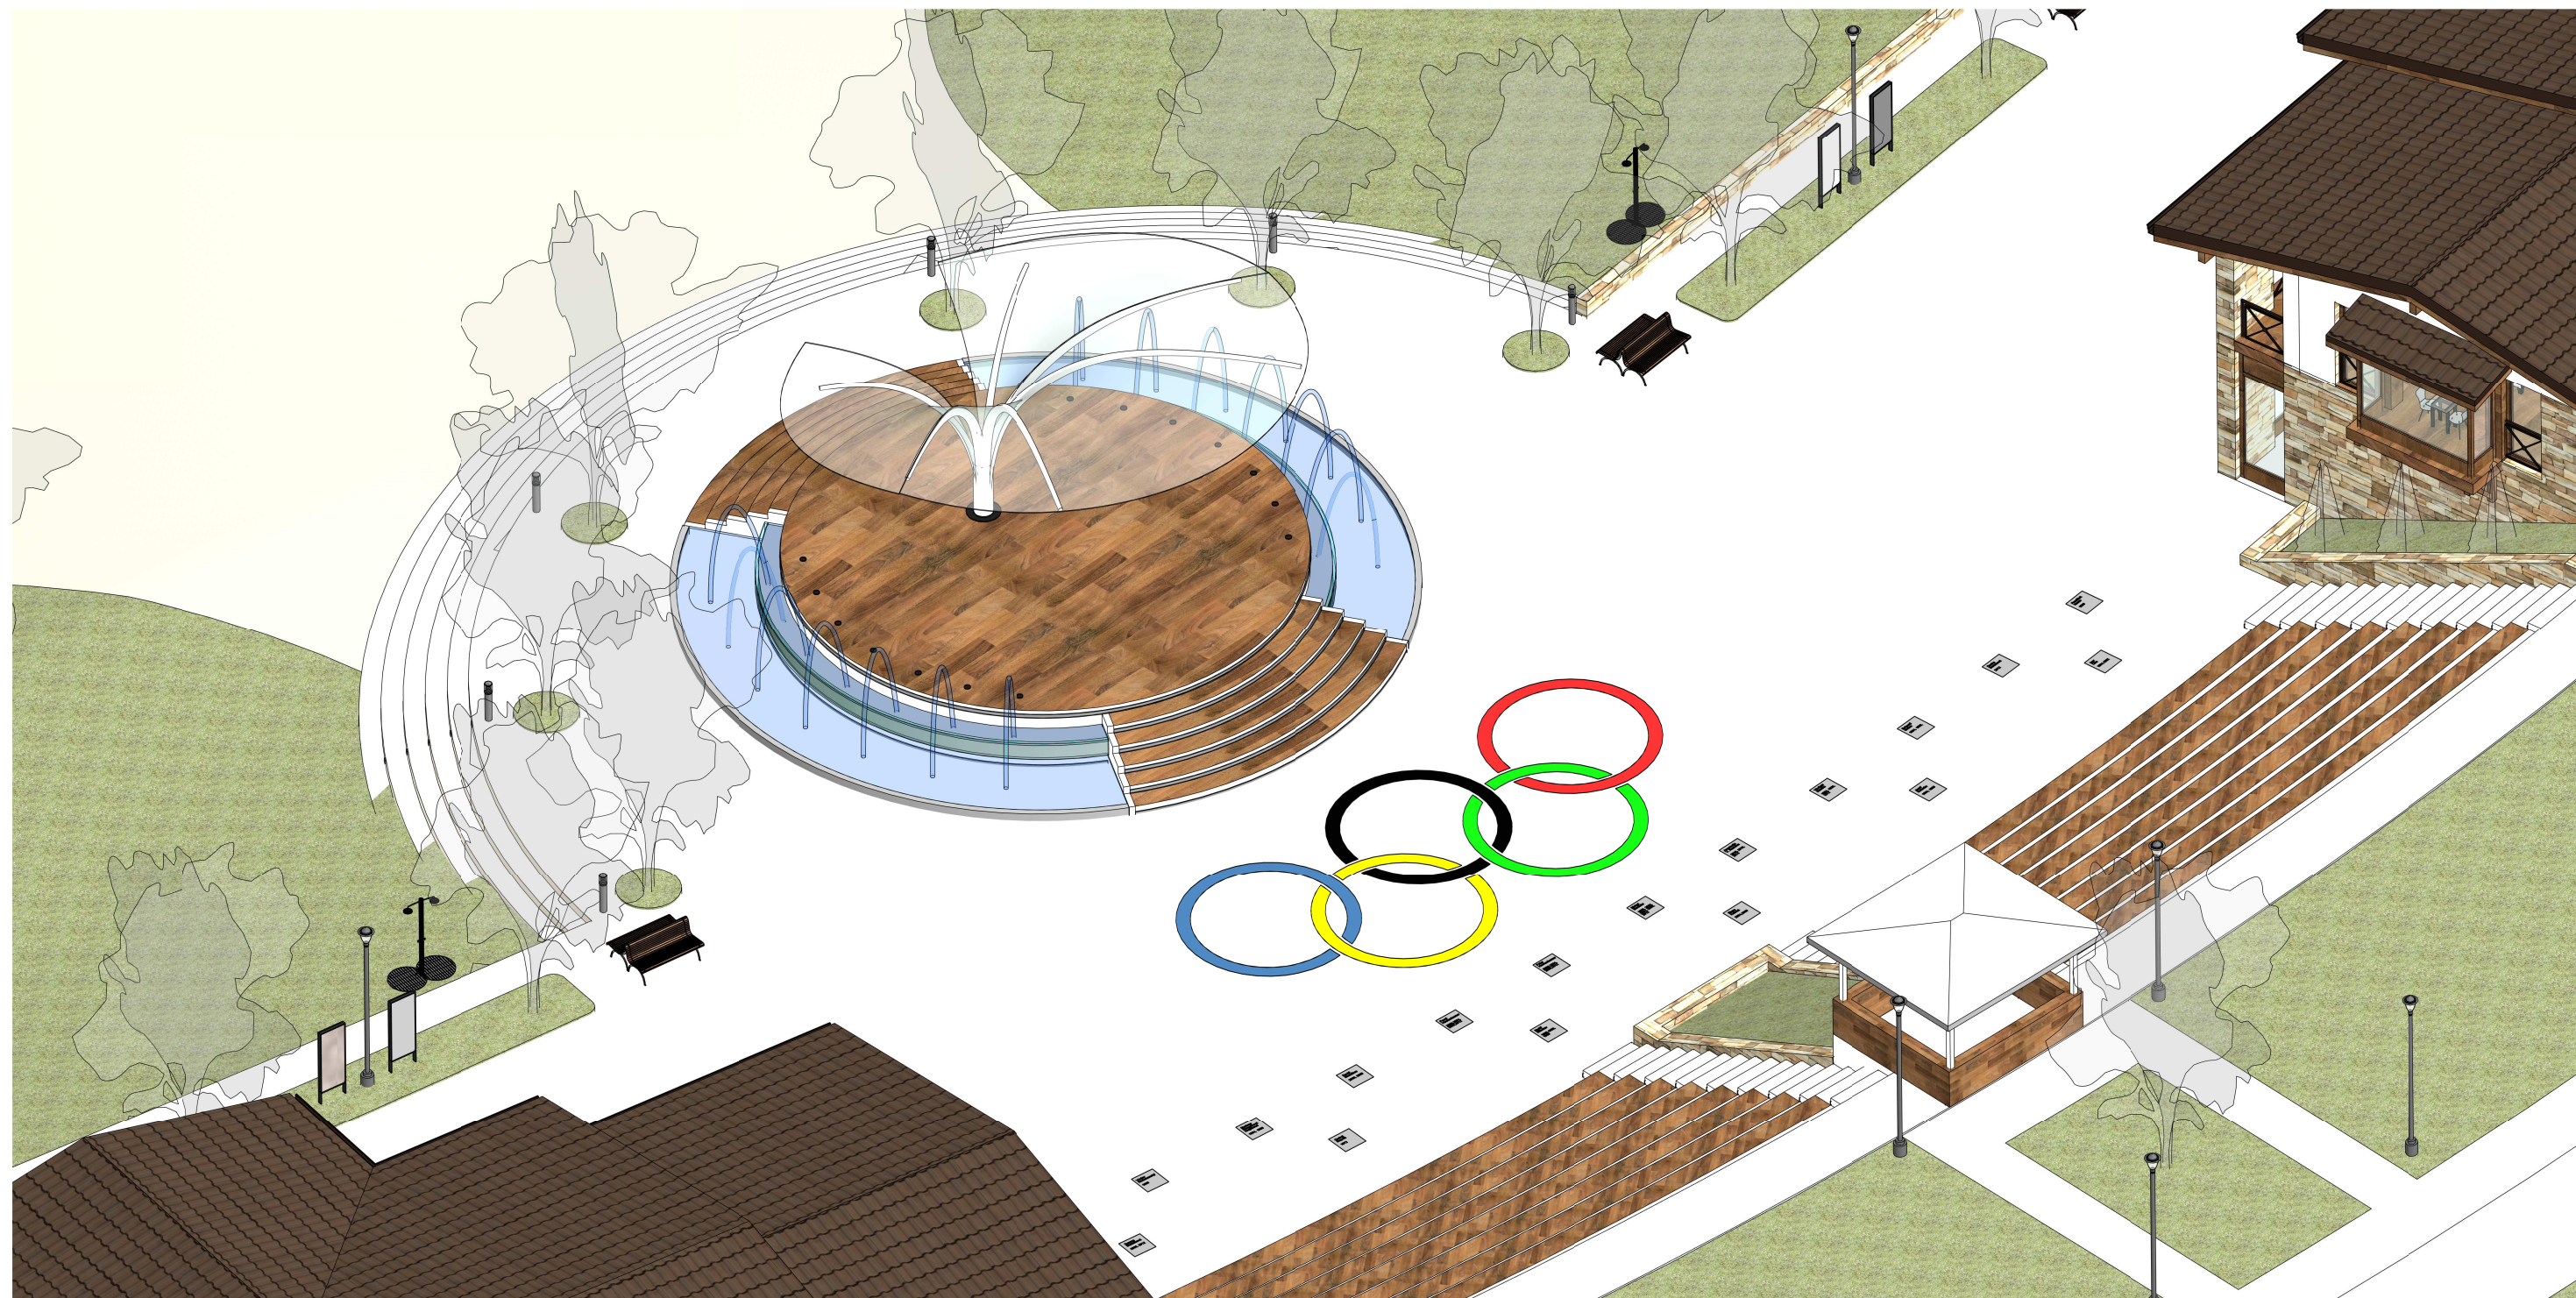


	Autor Projektu: ING.ARCH PETER DORIČKO PROINVEST Botanická 16 , 080 01 PREŠOV, SR tel: +412 (0)917 638 922 e-mail: ing.arch.doricko@gmail.com Projektant: ING. ARCH. MATUŠ DORIČKO Mukačevská 11 , 080 01 PREŠOV, SR tel: +412 (0)907 130 860 e-mail: matus.doricko@gmail.com	Zodpovedný Projektant: ING. JOZEF POLÁK STATIC STUDIO s.r.o. Baštova 3166/45, 080 01 Prešov, SR IČO: 36455202, IČ DPH: SK-2020011455 Tel-kanc: 00421-51-7734726, 0905-905114 mobil: 0905-447079 e-mail: polak@staticstudio.sk, staticstudiosro@gmail.com	Pečiatka:
Stavba: ST 01 - SO 02 Pódium s fontánou	Stupeň: DUR – Dokumentácia pre územné rozhodnutie	Číslo výkresu: Sada:	
Miesto: Veľká Domaša, r.o. Dobrá, Kvakovce	Dátum: December 2022	06	
Investor: DOMAŠA INVEST, n.o. (Obec Kvakovce)	Mierka: Formát: A3		
Názov Výkresu: SO 02 AXONOMETRIA			

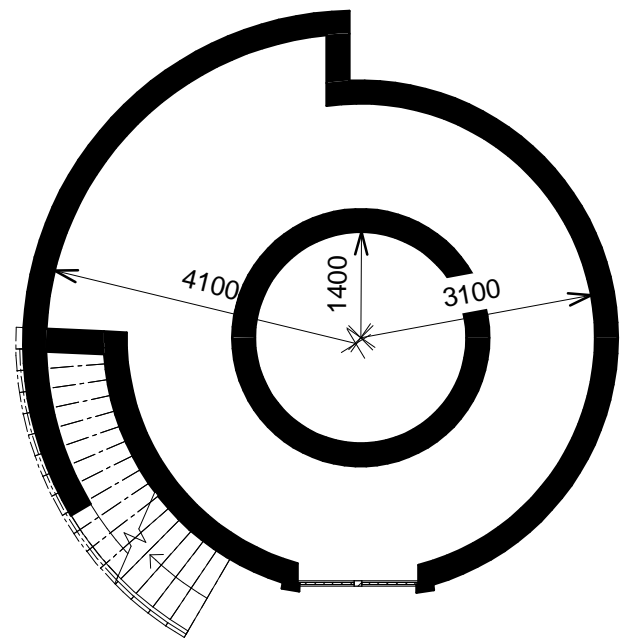

1 1.NP
1 : 100

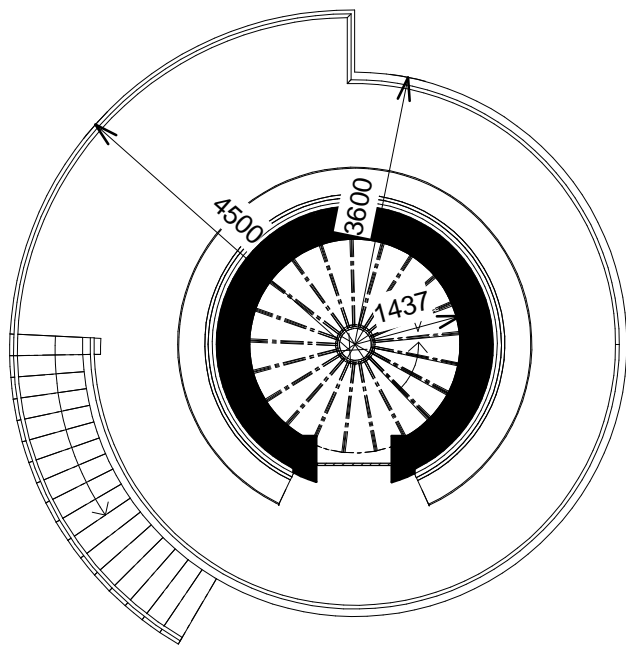


2 2.NP
1 : 100

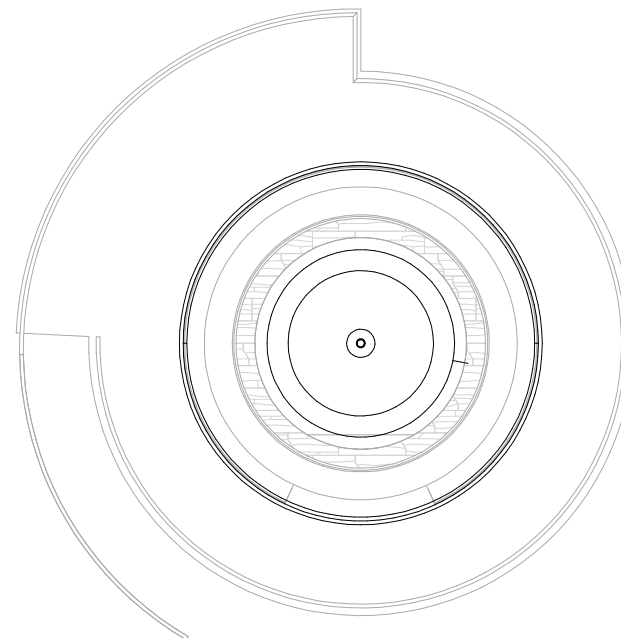


3 3. NP
1 : 100

A-A

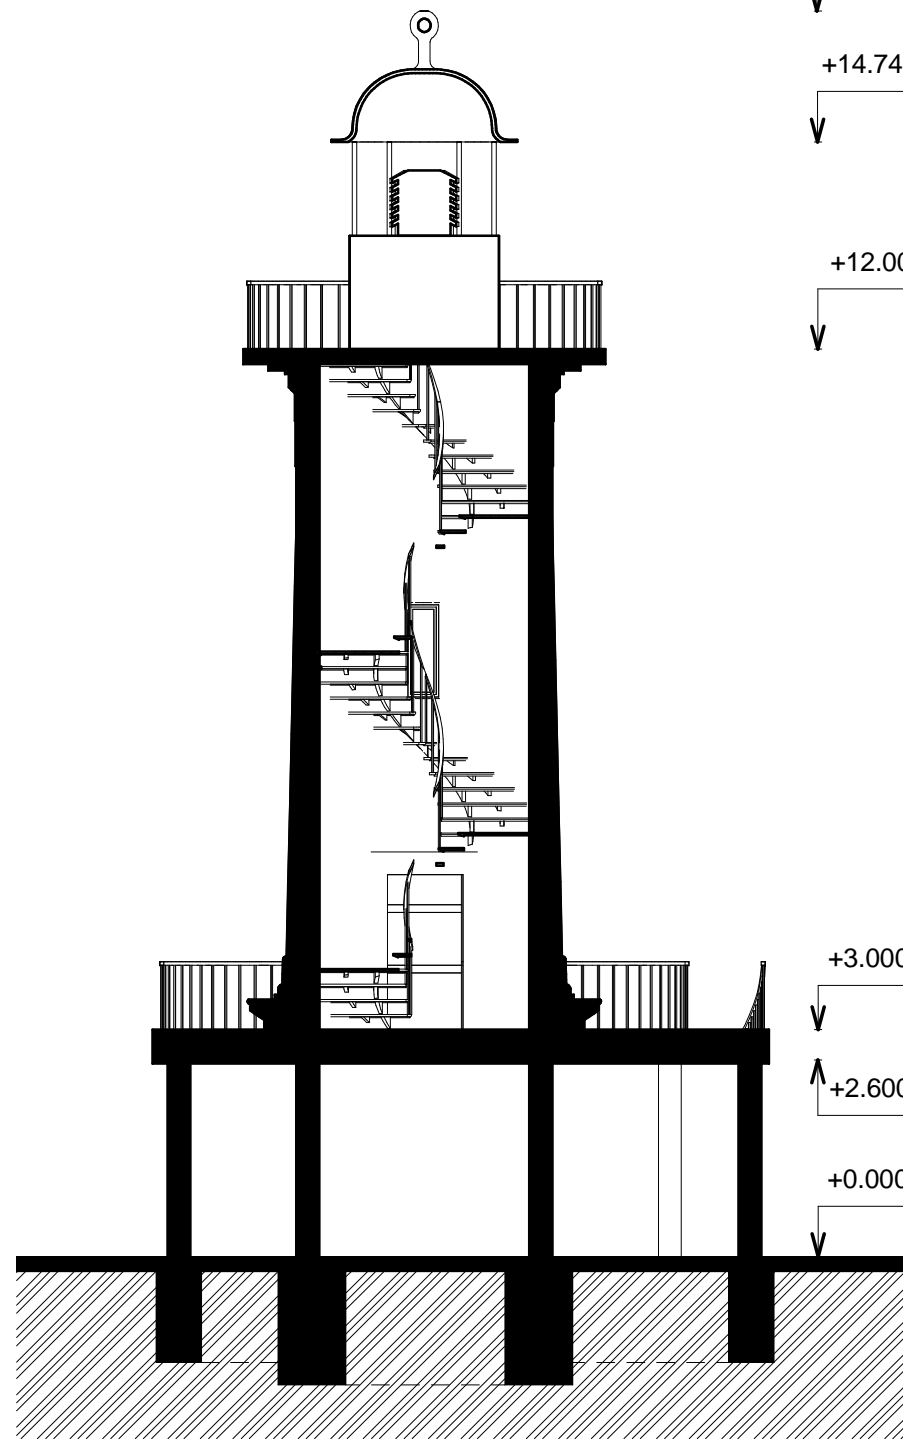

4 Rez A-A
1 : 100

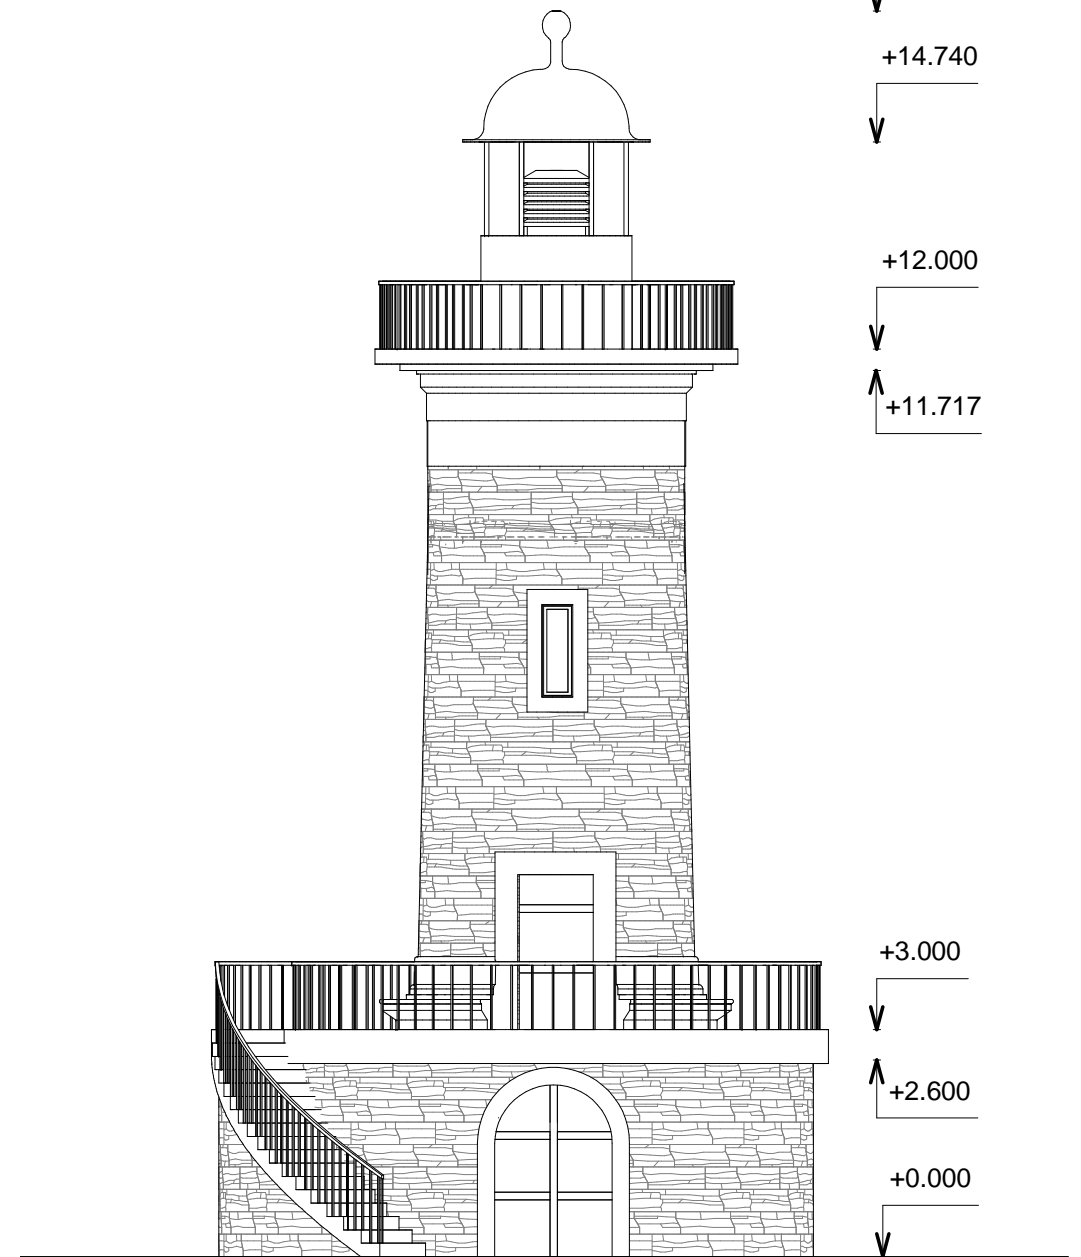


5 Pohľad
1 : 100


Autor Projektu: ING. ARCH. PETER DORIČKO PROINVEST Botanická 16, 080 01 PREŠOV, SR tel: +412 (0)917 638 922 e-mail: ing.arch.doricko@gmail.com Projektant: ING. ARCH. MATUŠ DORIČKO Mukačevská 11, 080 01 PREŠOV, SR tel: +412 (0)907 130 860 e-mail: matus.doricko@gmail.com		Zodpovedný Projektant: ING. JOZEF POLÁK STATIC STUDIO s.r.o. Baštova 3166/45, 080 01 Prešov, SR IČO: 36455202, IČ DPH: SK-2020011455 Tel-kanc: 00421-51-7734726, 0905-905114 mobil: 0905-447079 e-mail: polak@staticstudio.sk, staticstudiosro@gmail.com		Pečiatka:	
Stavba: ST 01 - SO 03 Maják		Stupeň: DUR – Dokumentácia pre územné rozhodnutie		Číslo výkresu: Sada:	
Miesto: Veľká Domaša, r.o. Dobrá, Kvakovce		Dátum: December 2022		07	
Investor: DOMAŠA INVEST, n.o. (Obec Kvakovce)		Mierka: 1 : 100 Formát: A3			
Názov Výkresu: SO 03 1.NP, REZ, POHLAD					




Autor Projektu: ING.ARCH PETER DORIČKO PROINVEST Botanická 16 , 080 01 PREŠOV, SR tel: +412 (0)917 638 922 e-mail: ing.arch.doricko@gmail.com 		Zodpovedný Projektant: ING. JOZEF POLÁK STATIC STUDIO s.r.o. Baštova 3166/45, 080 01 Prešov, SR IČO: 36455202, IČ DPH: SK-2020011455 Tel-kanc: 00421-51-7734726, 0905-905114 mobil: 0905-447079 e-mail: polak@staticstudio.sk, staticstudiosro@gmail.com 		Pečiatka:	
Projektant: ING. ARCH. MATÚŠ DORIČKO Mukačevská 11 , 080 01 PREŠOV, SR tel: +412 (0)907 130 860 e-mail: matus.doricko@gmail.com 					
Stavba: ST 01 - SO 03 Maják		Stupeň: DUR – Dokumentácia pre územné rozhodnutie		Číslo výkresu: Sada:	
Miesto: Veľká Domaša, r.o. Dobrá, Kvakovce		Dátum: December 2022		08	
Investor: DOMAŠA INVEST, n.o. (Obec Kvakovce)		Mierka:		Formát: A3	
Názov Výkresu: SO 03 AXONOMETRIA					

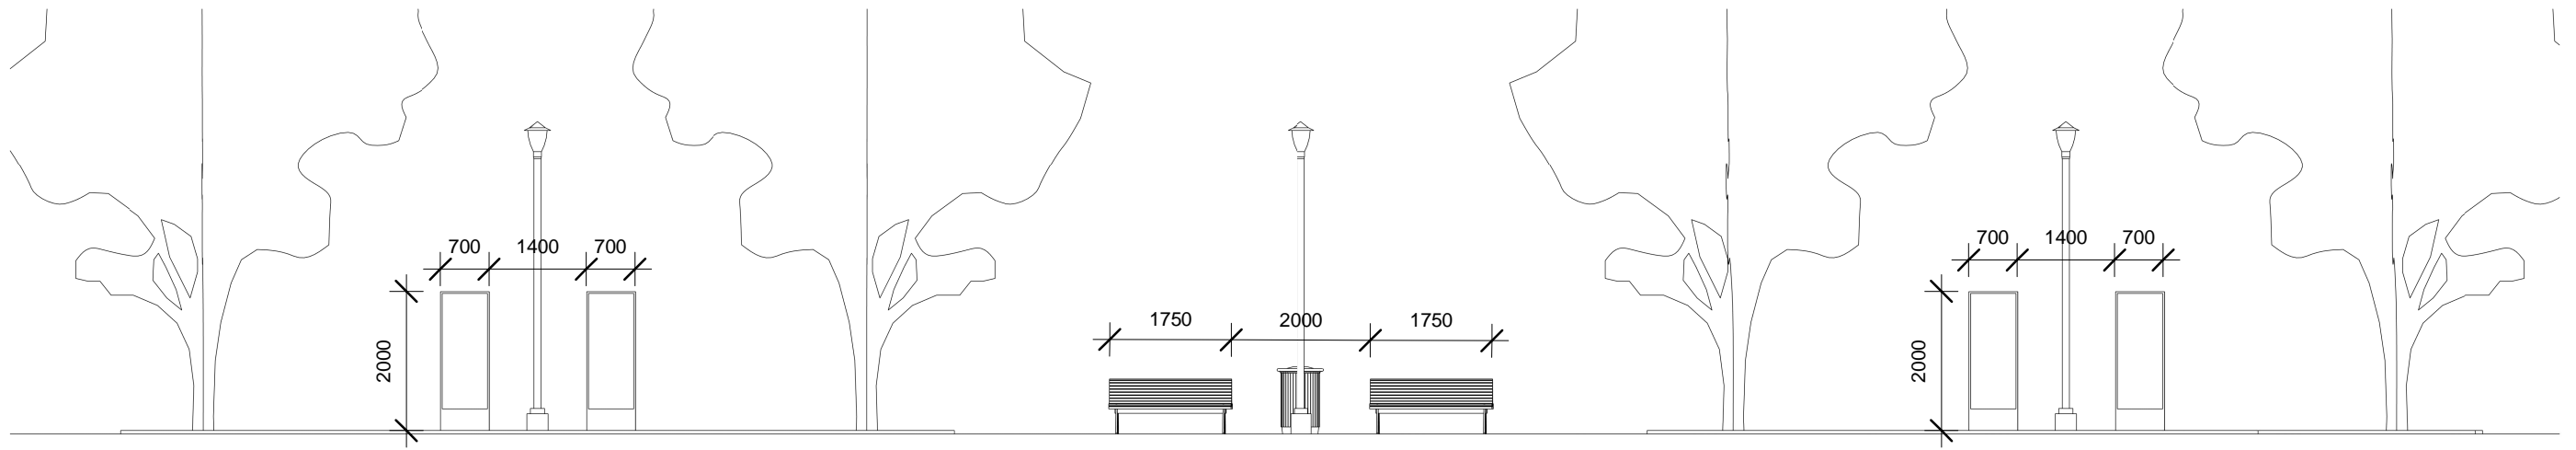


2 D01 - POHLĀD
1:100

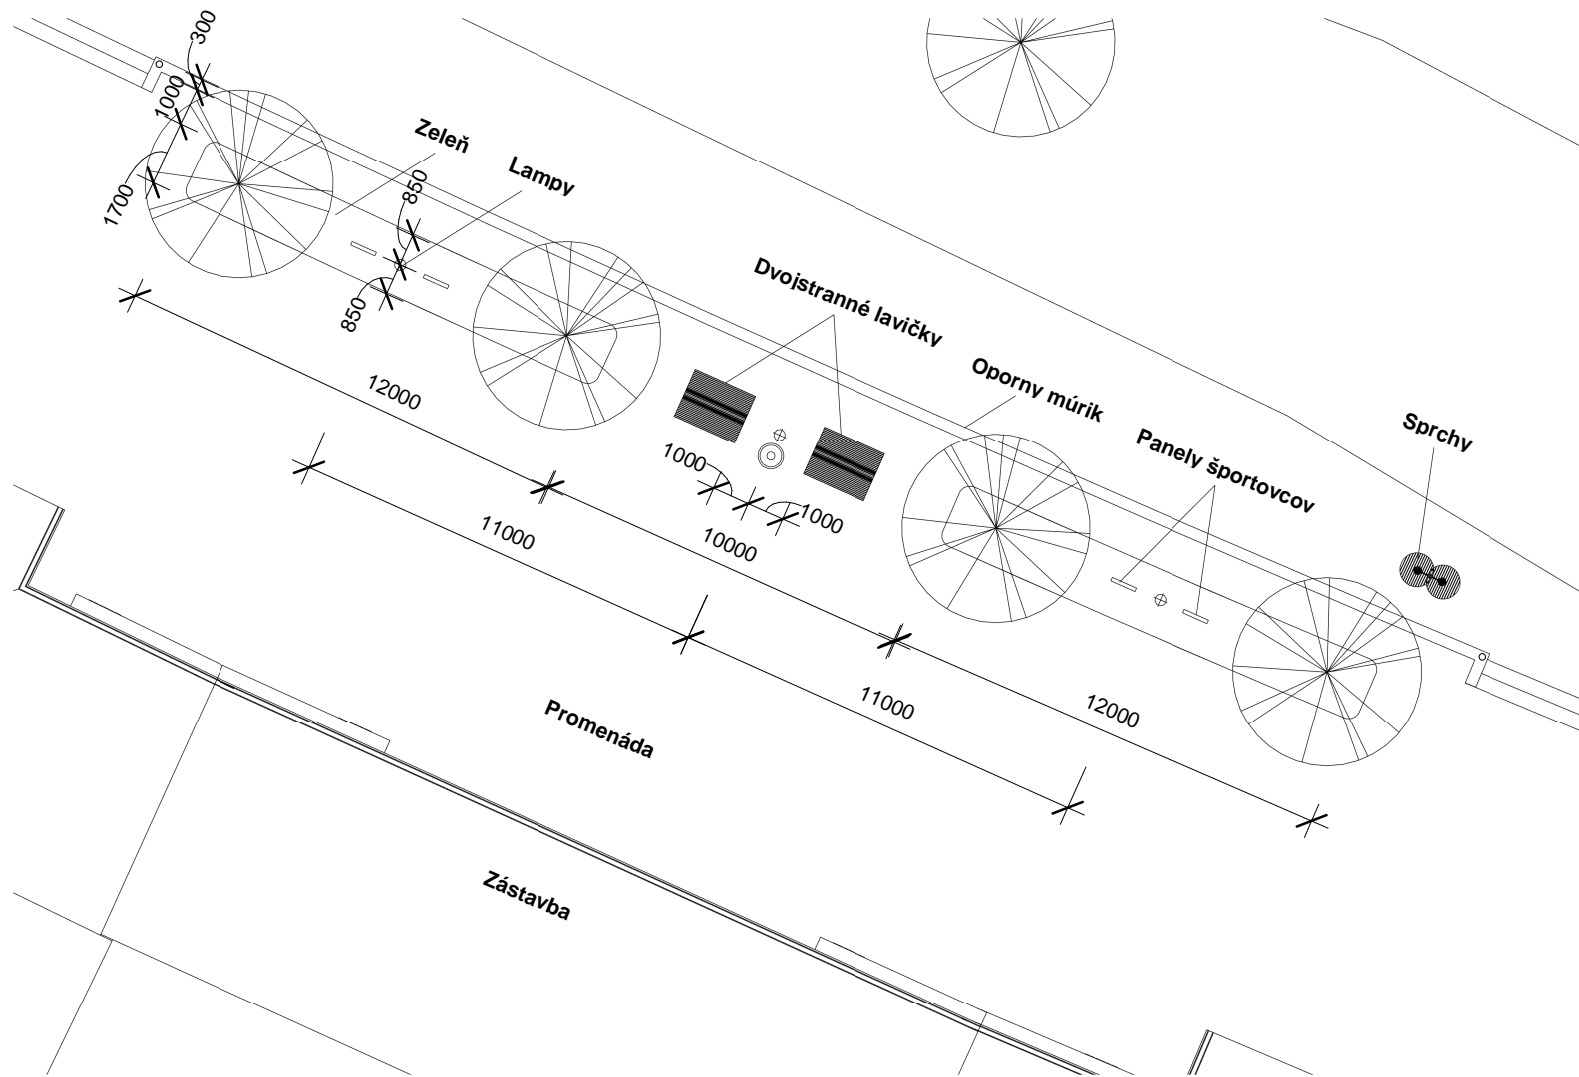


1 D01 - PODORYS
1:200

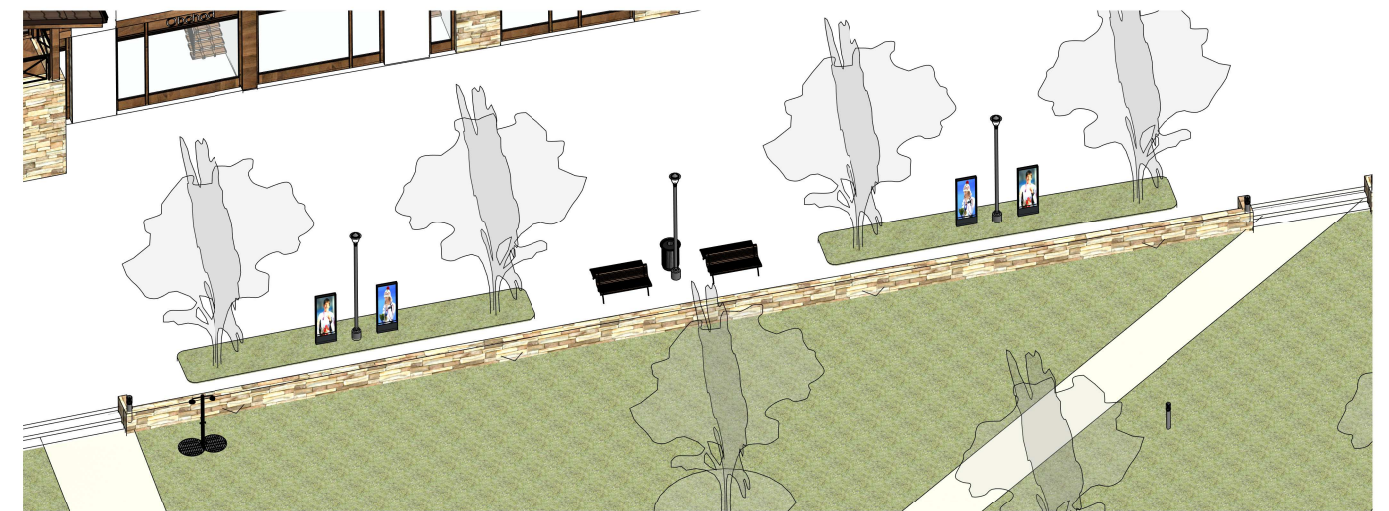

Autor Projektu: ING. ARCH PETER DORIČKO PROINVEST Botanická 16, 080 01 PREŠOV, SR tel: +412 (0)917 638 922 e-mail: ing.arch.doricko@gmail.com Projektant: ING. ARCH. MATUŠ DORIČKO Mukačevská 11, 080 01 PREŠOV, SR tel: +412 (0)907 130 860 e-mail: matus.doricko@gmail.com		Zodpovedný Projektant: ING. JOZEF POLÁK STATIC STUDIO s.r.o. Baštova 3166/45, 080 01 Prešov, SR IČO: 36455202, IČ DPH: SK-2020011455 Tel-kanc: 00421-51-7734726, 0905-905114 mobil: 0905-447079 e-mail: polak@staticstudio.sk, staticstudiosro@gmail.com		Pečiatka:	
Stavba: ST 01 - SO 04 Mobiliár		Stupeň: DUR – Dokumentácia pre územné rozhodnutie		Číslo výkresu: Sada:	
Miesto: Veľká Domaša, r.o. Dobrá, Kvakovce		Dátum: December 2022		09	
Investor: DOMAŠA INVEST, n.o. (Obec Kvakovce)		Mierka:		Formát: A3	
Názov Výkresu: SO 04 MOBILIÁR					

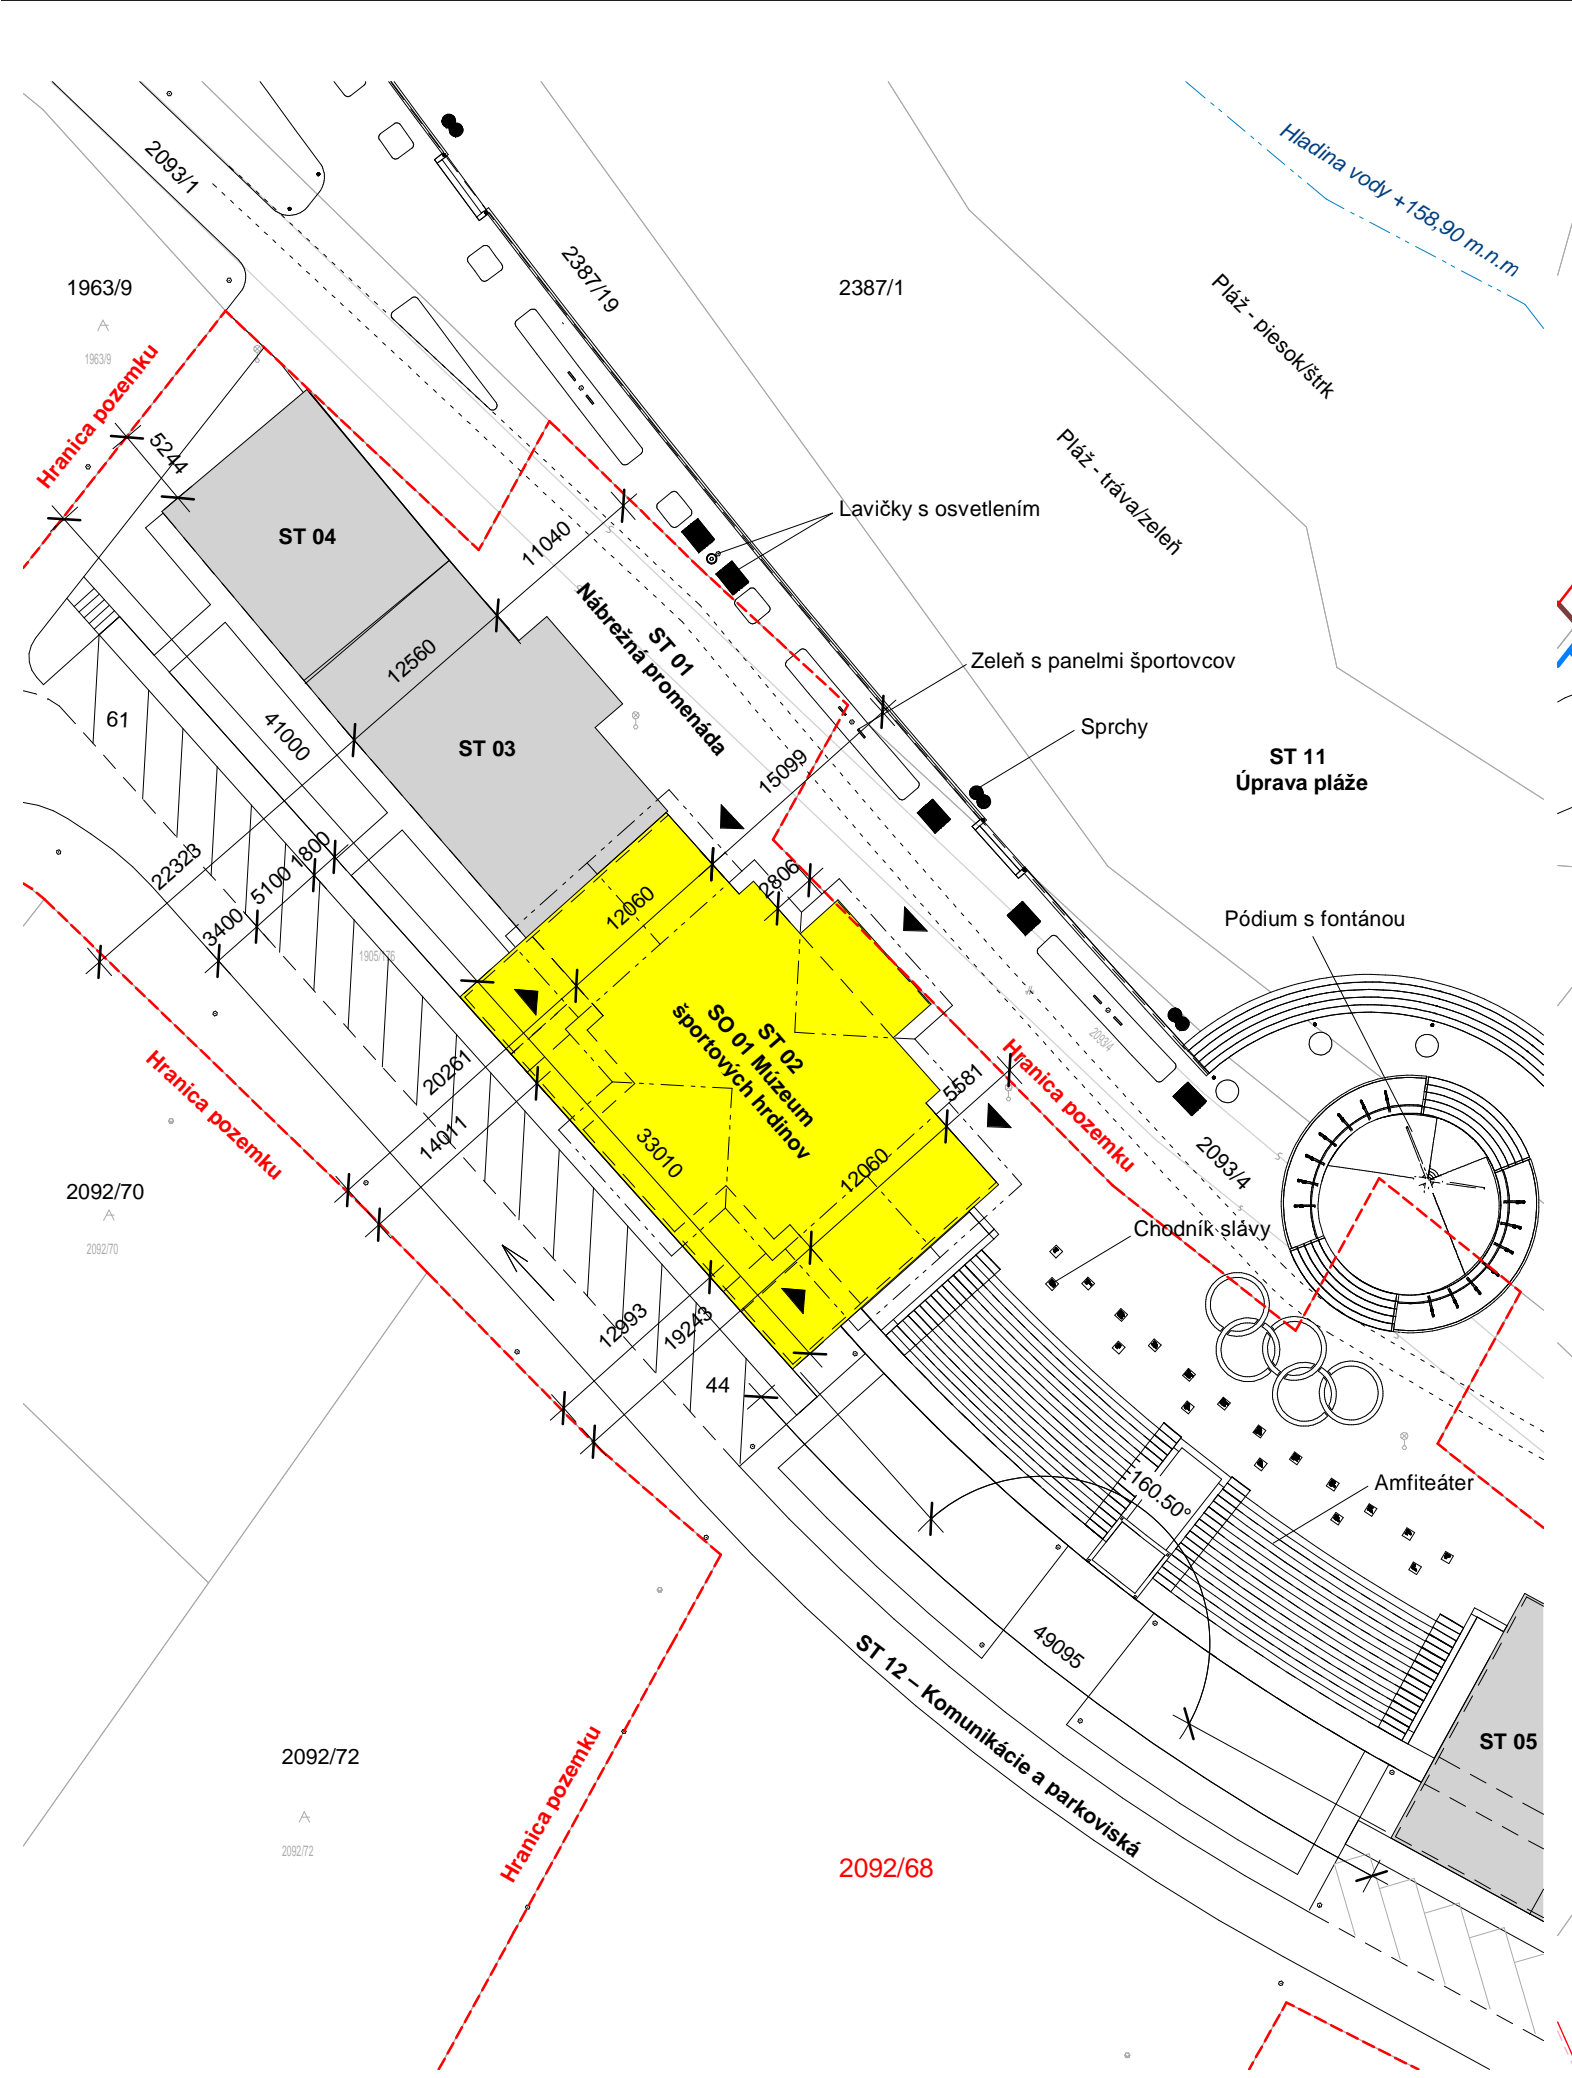

① SITUÁCIA - MÚZEUM
1 : 500

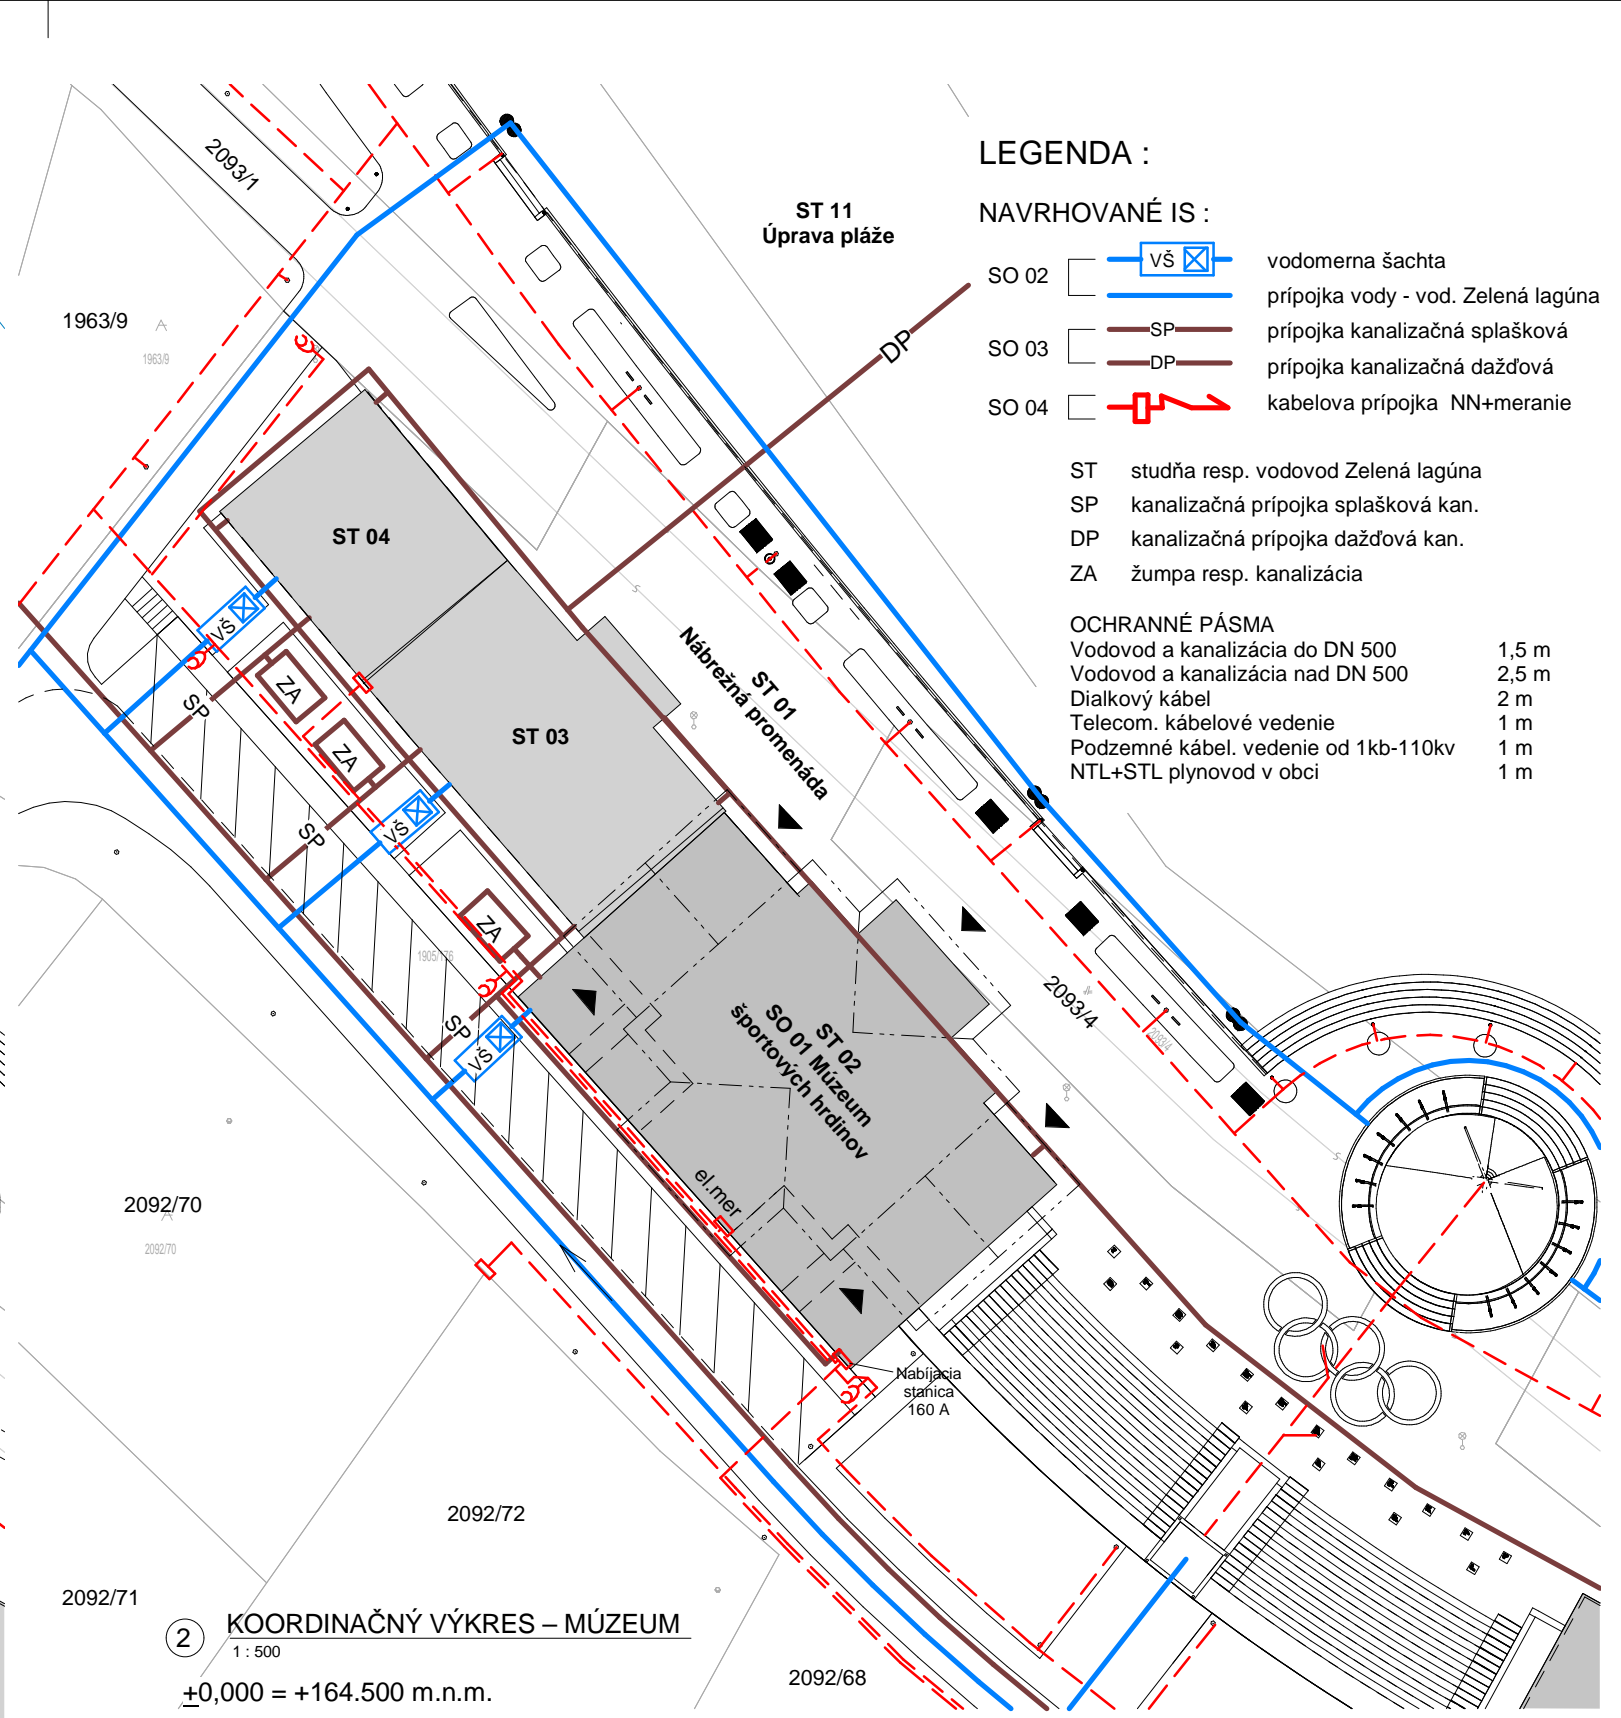


② KOORDINAČNÝ VÝKRES - MÚZEUM
1 : 500

±0,000 = +164.500 m.n.m.


- LEGENDA :**
- NAVRHOVANÉ IS :**
- SO 02 vodomerna šachta
 - prípojka vody - vod. Zelená lagúna
 - SO 03 prípojka kanalizačná splašková
 - prípojka kanalizačná dažďová
 - SO 04 kabelová prípojka NN+meranie
- ST studňa resp. vodovod Zelená lagúna
 SP kanalizačná prípojka splašková kan.
 DP kanalizačná prípojka dažďová kan.
 ZA žumpa resp. kanalizácia
- OCHRANNÉ PÁSMA**
- | | |
|--------------------------------------|-------|
| Vodovod a kanalizácia do DN 500 | 1,5 m |
| Vodovod a kanalizácia nad DN 500 | 2,5 m |
| Dialkový kábel | 2 m |
| Telecom. kábelové vedenie | 1 m |
| Podzemné kábel. vedenie od 1kb-110kv | 1 m |
| NTL+STL plynovod v obci | 1 m |

Autor Projektu: ING. ARCH. PETER DORIČKO PROINVEST Botanická 16, 080 01 PREŠOV, SR tel: +412 (0)917 638 922 e-mail: ing.arch.doricko@gmail.com		Zodpovedný Projektant: ING. JOZEF POLÁK STATIC STUDIO s.r.o. Baštova 3166/45, 080 01 Prešov, SR IČO: 36455202, IČ DPH: SK-2020011455 Tel-kanc: 00421-51-7734726, 0905-905114 mobil: 0905-447079 e-mail: polak@staticstudio.sk, staticstudiosro@gmail.com		Pečiatka:
Projektant: ING. ARCH. MATUŠ DORIČKO Mukačevská 11, 080 01 PREŠOV, SR tel: +412 (0)907 130 860 e-mail: matus.doricko@gmail.com		Stavba: ST 02 - SO 01 Múzeum športových hrdinov		Stupeň: DUR – Dokumentácia pre územné rozhodnutie
Miesto: Veľká Domaša, r.o. Dobrá, Kvakovce		Investor: DOMAŠA INVEST, n.o. (Obec Kvakovce)		Číslo výkresu: Sada:
Názov Výkresu: SITUÁCIA A KOORDINAČNÝ VÝKR.		Dátum: December 2022	Mierka: 1 : 500	01
		Formát: A3		

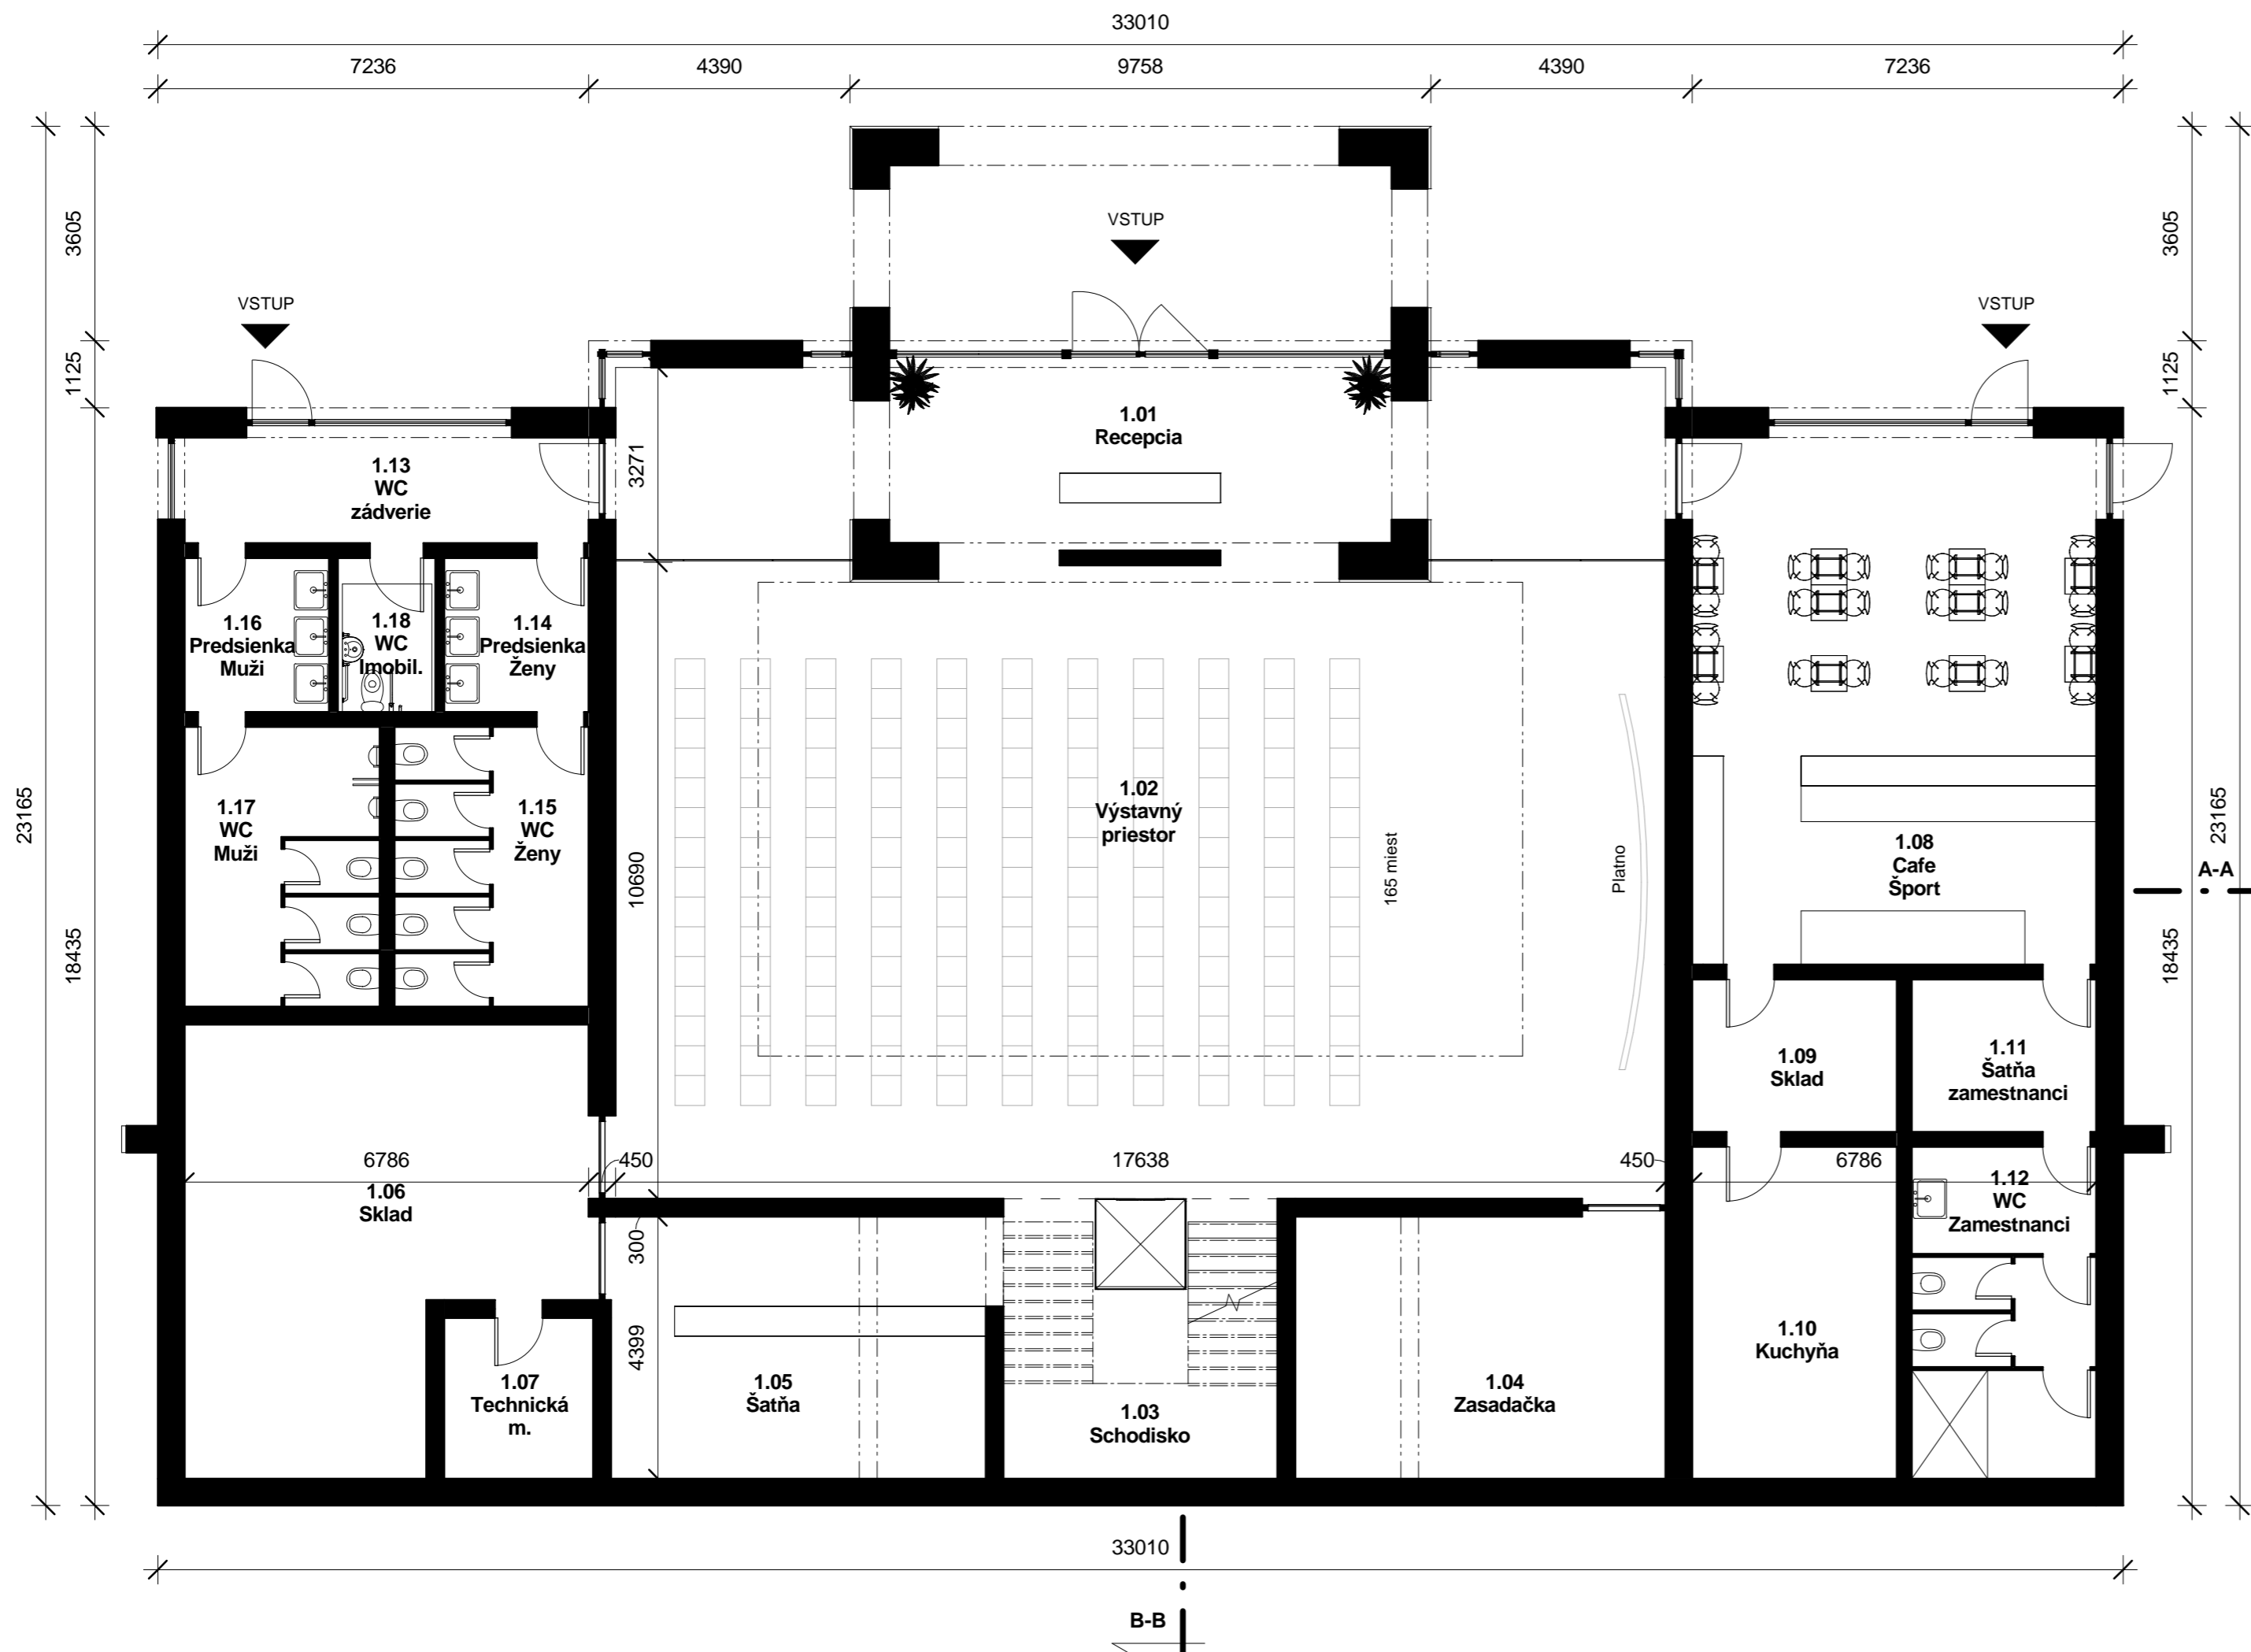


Výkaz miestností 1.NP			
Číslo	Názov	Podlažie	Plocha
1.01	Recepcia	1.NP	57 m ²
1.02	Výstavný priestor	1.NP	188 m ²
1.03	Schodisko	1.NP	22 m ²
1.04	Zasadačka	1.NP	27 m ²
1.05	Šatňa	1.NP	28 m ²
1.06	Sklad	1.NP	44 m ²
1.07	Technická m.	1.NP	7 m ²
1.08	Cafe Šport	1.NP	60 m ²
1.09	Sklad	1.NP	9 m ²
1.10	Kuchyňa	1.NP	19 m ²
1.11	Šatňa zamestnanci	1.NP	8 m ²
1.12	WC Zamestnanci	1.NP	17 m ²
1.13	WC zádverie	1.NP	12 m ²
1.14	Predsienka Ženy	1.NP	6 m ²
1.15	WC Ženy	1.NP	15 m ²
1.16	Predsienka Muži	1.NP	6 m ²
1.17	WC Muži	1.NP	15 m ²
1.18	WC Imobil.	1.NP	4 m ²
			544 m ²

Autor Projektu: ING. ARCH. PETER DORIČKO PROINVEST Botanická 16, 080 01 PREŠOV, SR tel: +412 (0)917 638 922 e-mail: ing.arch.doricko@gmail.com Projektant: ING. ARCH. MATÚŠ DORIČKO Mukačevská 11, 080 01 PREŠOV, SR tel: +412 (0)907 130 860 e-mail: matus.doricko@gmail.com		Zodpovedný Projektant: ING. JOZEF POLÁK STATIC STUDIO s.r.o. Baštova 3/166/45, 080 01 Prešov, SR IČO: 36455202, IČ DPH: SK-2020011455 Tel-kanc: 00421-51-7734726, 0905-905114 mobil: 0905-447079 e-mail: polak@staticstudio.sk, staticstudio@gmail.com		Pečiatka:
Stavba: ST 02 - SO 01 Múzeum športových hrdinov		Stupeň: DUR – Dokumentácia pre územné rozhodnutie		Číslo výkresu: Sada:
Miesto: Veľká Domaša, r.o. Dobrá, Kvakovce		Dátum: December 2022		
Investor: DOMAŠA INVEST, n.o. (Obec Kvakovce)		Mierka: 1 : 100 Formát: 3xA4		
Názov Výkresu: 1.NP				

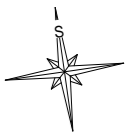


02

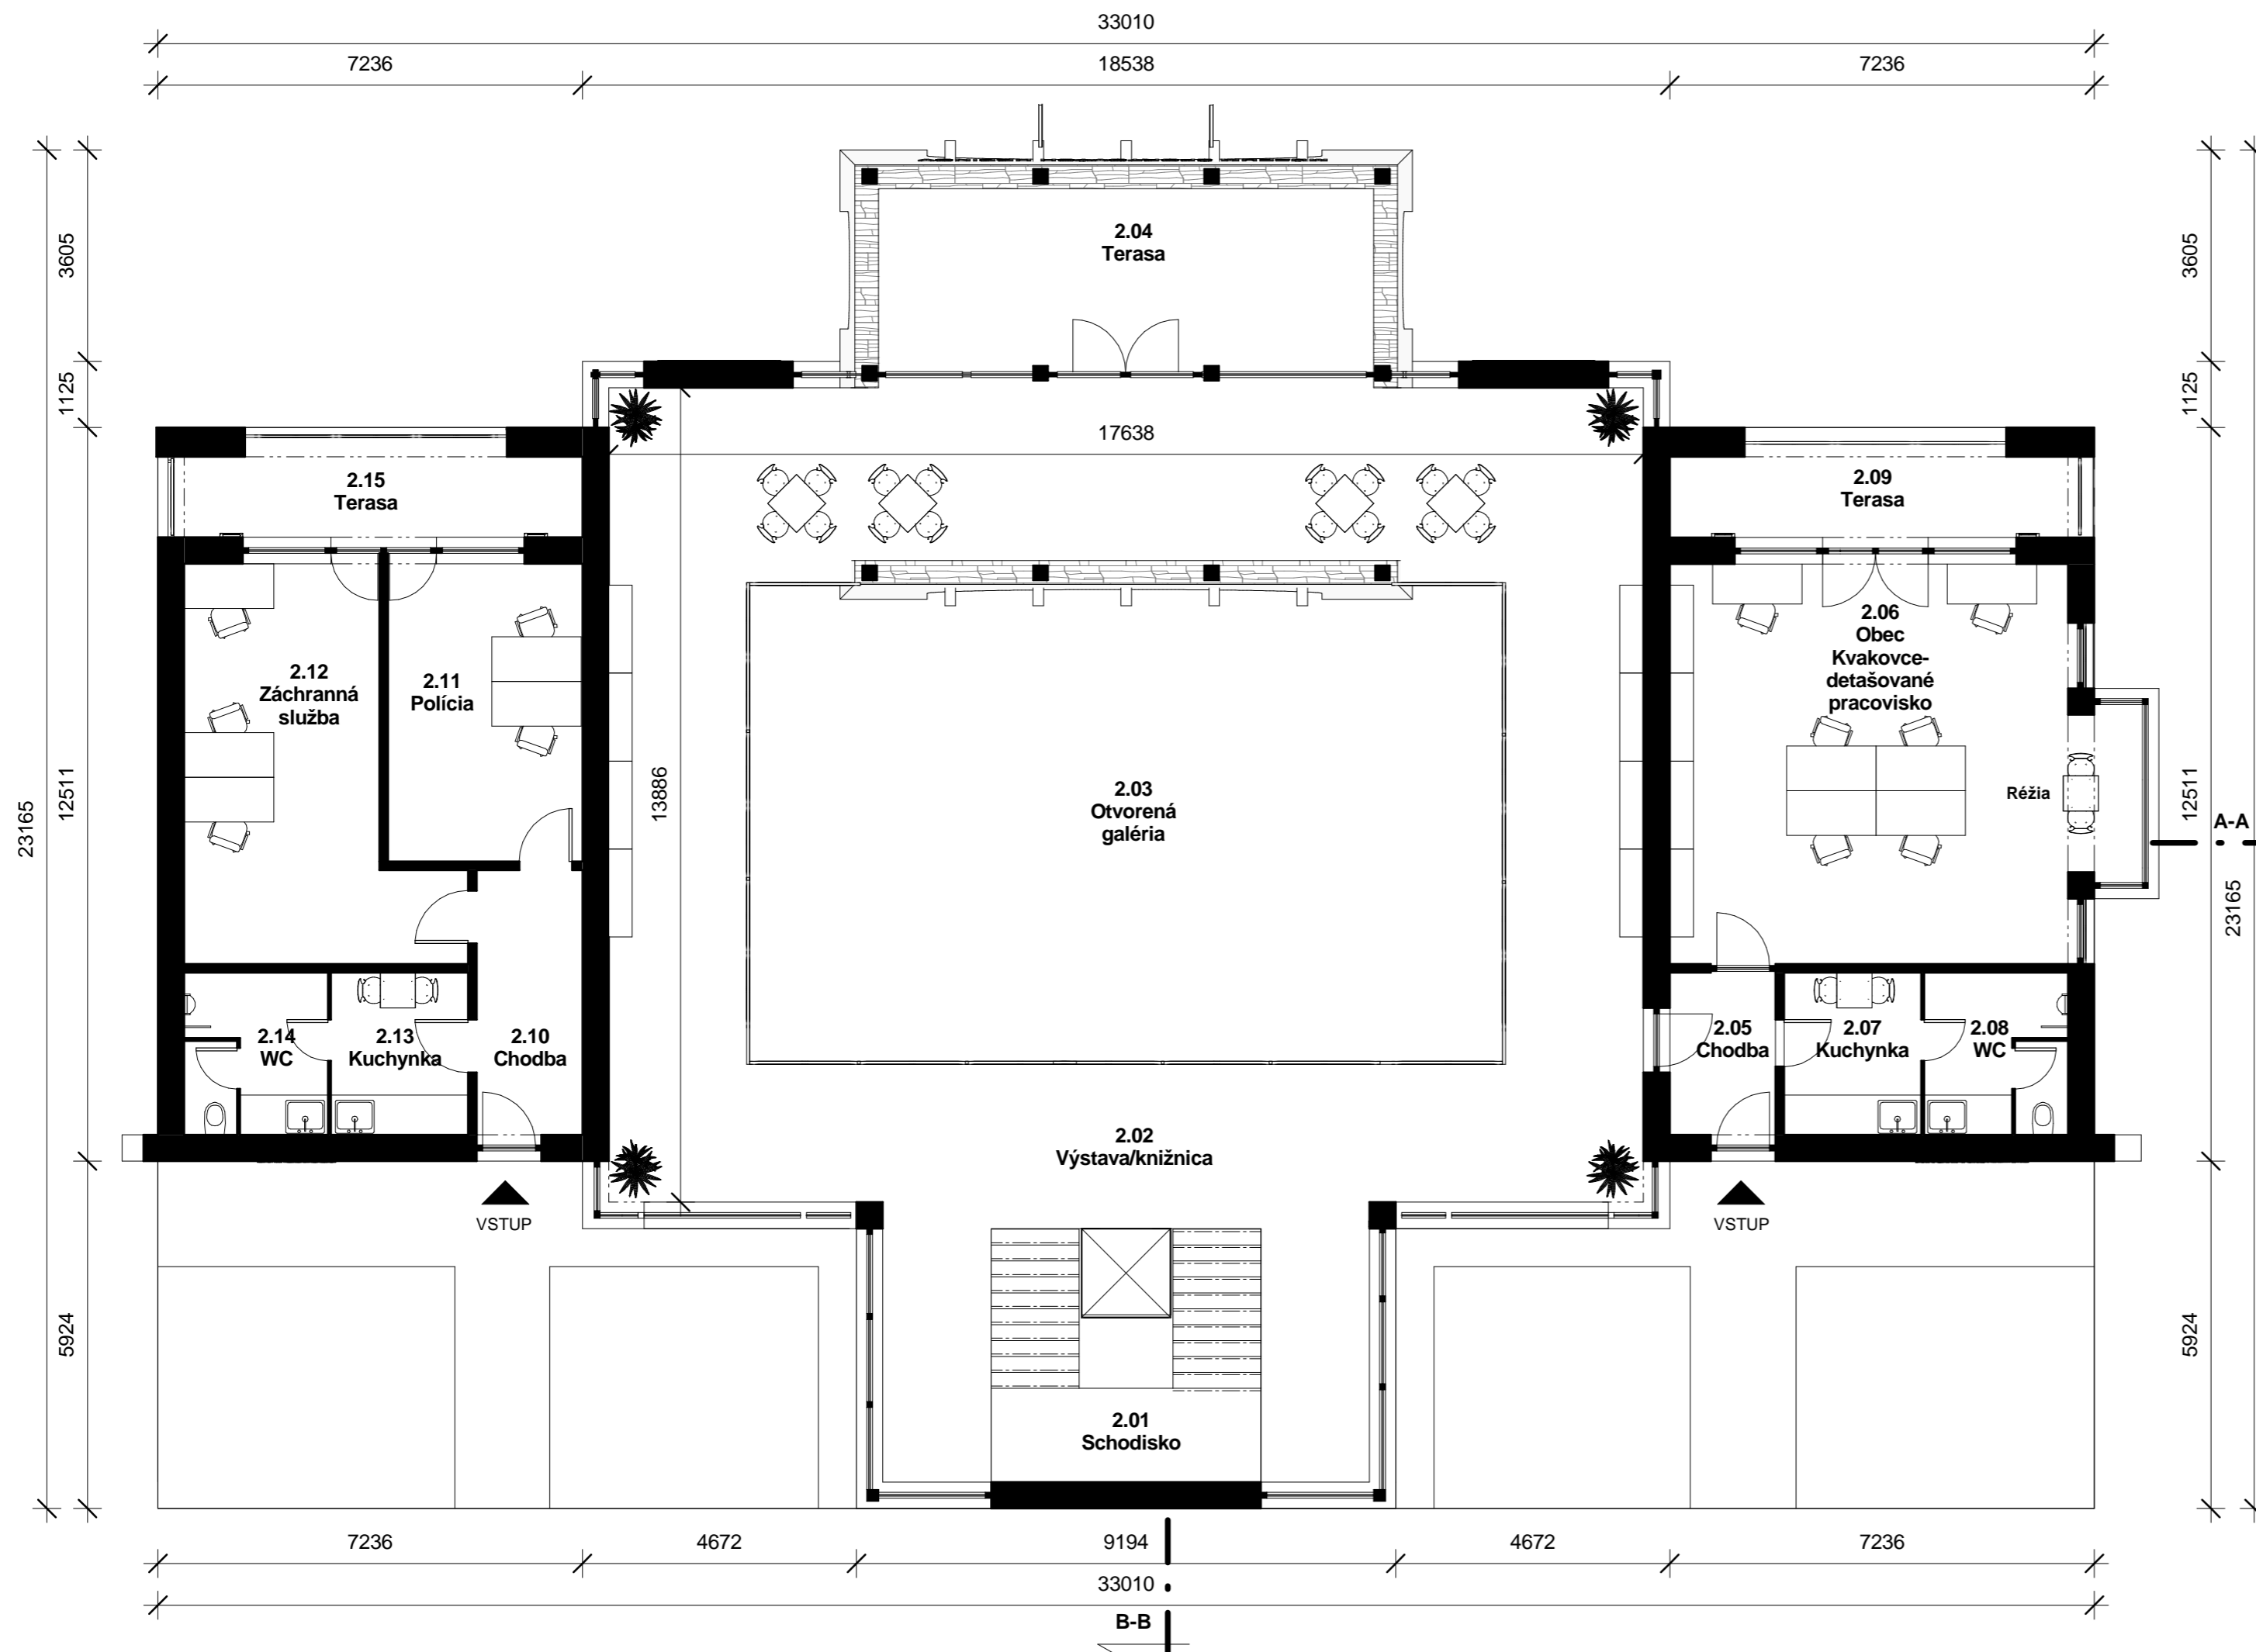


Výkaz miestností 2.NP			
Číslo	Název	Podlaží	Plocha
2.01	Schodisko	2.NP	20 m ²
2.02	Výstava/knižnica	2.NP	159 m ²
2.03	Otvorená galéria	2.NP	104 m ²
2.04	Terasa	2.NP	27 m ²
2.05	Chodba	2.NP	5 m ²
2.06	Obec Kvakovce-detašované pracovisko	2.NP	50 m ²
2.07	Kuchynka	2.NP	6 m ²
2.08	WC	2.NP	7 m ²
2.09	Terasa	2.NP	12 m ²
2.10	Chodba	2.NP	8 m ²
2.11	Polícia	2.NP	17 m ²
2.12	Záchranná služba	2.NP	25 m ²
2.13	Kuchynka	2.NP	6 m ²
2.14	WC	2.NP	7 m ²
2.15	Terasa	2.NP	12 m ²
			465 m ²

Autor Projektu: ING.ARCH PETER DORIČKO PROINVEST Botanická 16, 080 01 PREŠOV, SR tel: +412 (0)917 638 922 e-mail: ing.arch.doriciko@gmail.com Projektant: ING. ARCH. MATÚŠ DORIČKO Mukačevská 11, 080 01 PREŠOV, SR tel: +412 (0)907 130 860 e-mail: matus.doriciko@gmail.com		Zodpovedný Projektant: ING. JOZEF POLÁK STATIC STUDIO s.r.o. Baštova 3166/45, 080 01 Prešov, SR IČO: 36455202, IČ DPH: SK-2020011455 Tel-kanc: 00421-51-7734726, 0905-905114 mobil: 0905-447079 e-mail: polak@staticstudio.sk, staticstudiosro@gmail.com		Pečiatka:
Stavba: ST 02 - SO 01 Múzeum športových hrdinov		Stupeň: DUR – Dokumentácia pre územné rozhodnutie		Číslo výkresu: 03 Sada:
Miesto: Veľká Domaša, r.o. Dobrá, Kvakovce		Dátum: December 2022		
Investor: DOMAŠA INVEST, n.o. (Obec Kvakovce)		Mierka: 1 : 100 Formát: 3xA4		
Názov Výkresu: 2.NP				

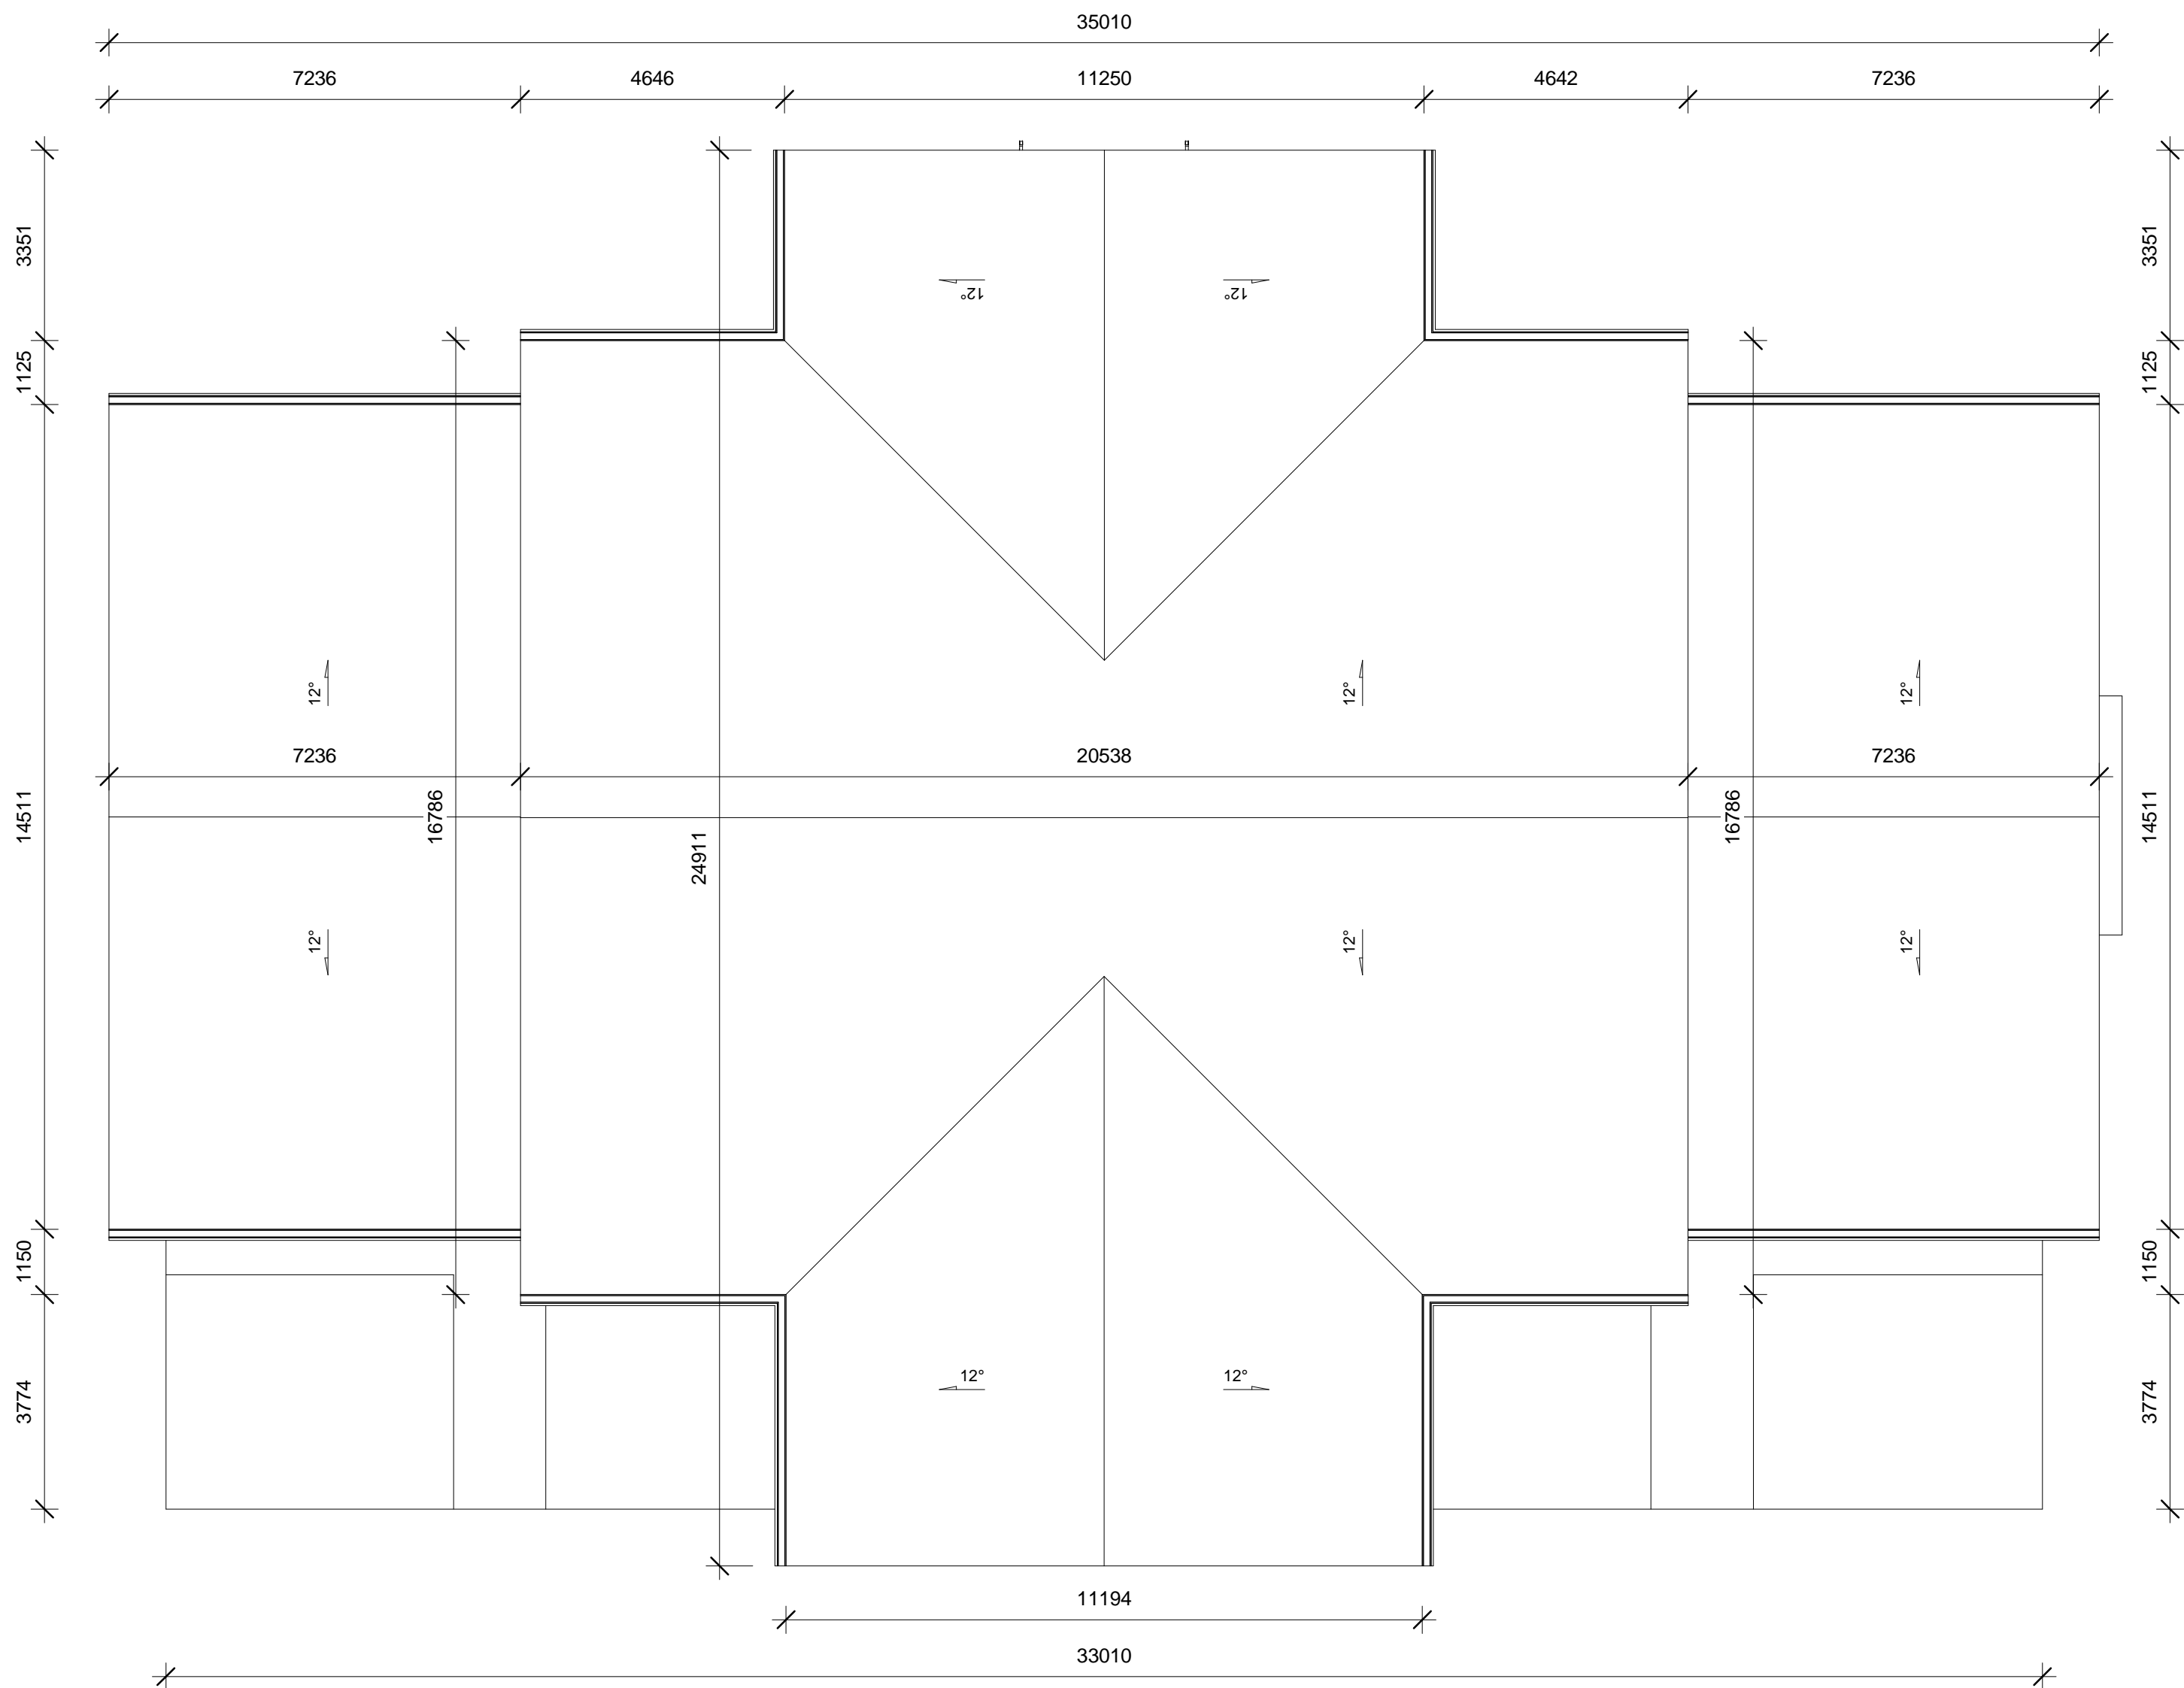


Autor Projektu: ING.ARCH PETER DORIČKO PROINVEST Botanická 16, 080 01 PREŠOV, SR tel: +412 (0)917 638 922 e-mail: ing.arch.doricko@gmail.com		Zodpovedný Projektant: ING. JOZEF POLÁK STATIC STUDIO s.r.o. Bašтова 3166/45, 080 01 Prešov, SR IČO: 36455202, IČ DPH: SK-2020011455 Tel-kanc: 00421-51-7734726, 0905-905114 mobil: 0905-447079 e-mail: polak@staticstudio.sk, staticstudiosro@gmail.com		Pečiatka:	
Projektant: ING. ARCH. MATÚŠ DORIČKO Mukačevská 11, 080 01 PREŠOV, SR tel: +412 (0)907 130 860 e-mail: matus.doricko@gmail.com					
Stavba: ST 02 - SO 01 Múzeum športových hrdinov		Stupeň: DUR – Dokumentácia pre územné rozhodnutie		Číslo výkresu:	
Miesto: Veľká Domaša, r.o. Dobrá, Kvakovce		Dátum: December 2022		Sada:	
Investor: DOMAŠA INVEST, n.o. (Obec Kvakovce)		Mierka: 1 : 100		Formát: A3	
Názov Výkresu: STRECHA				04	

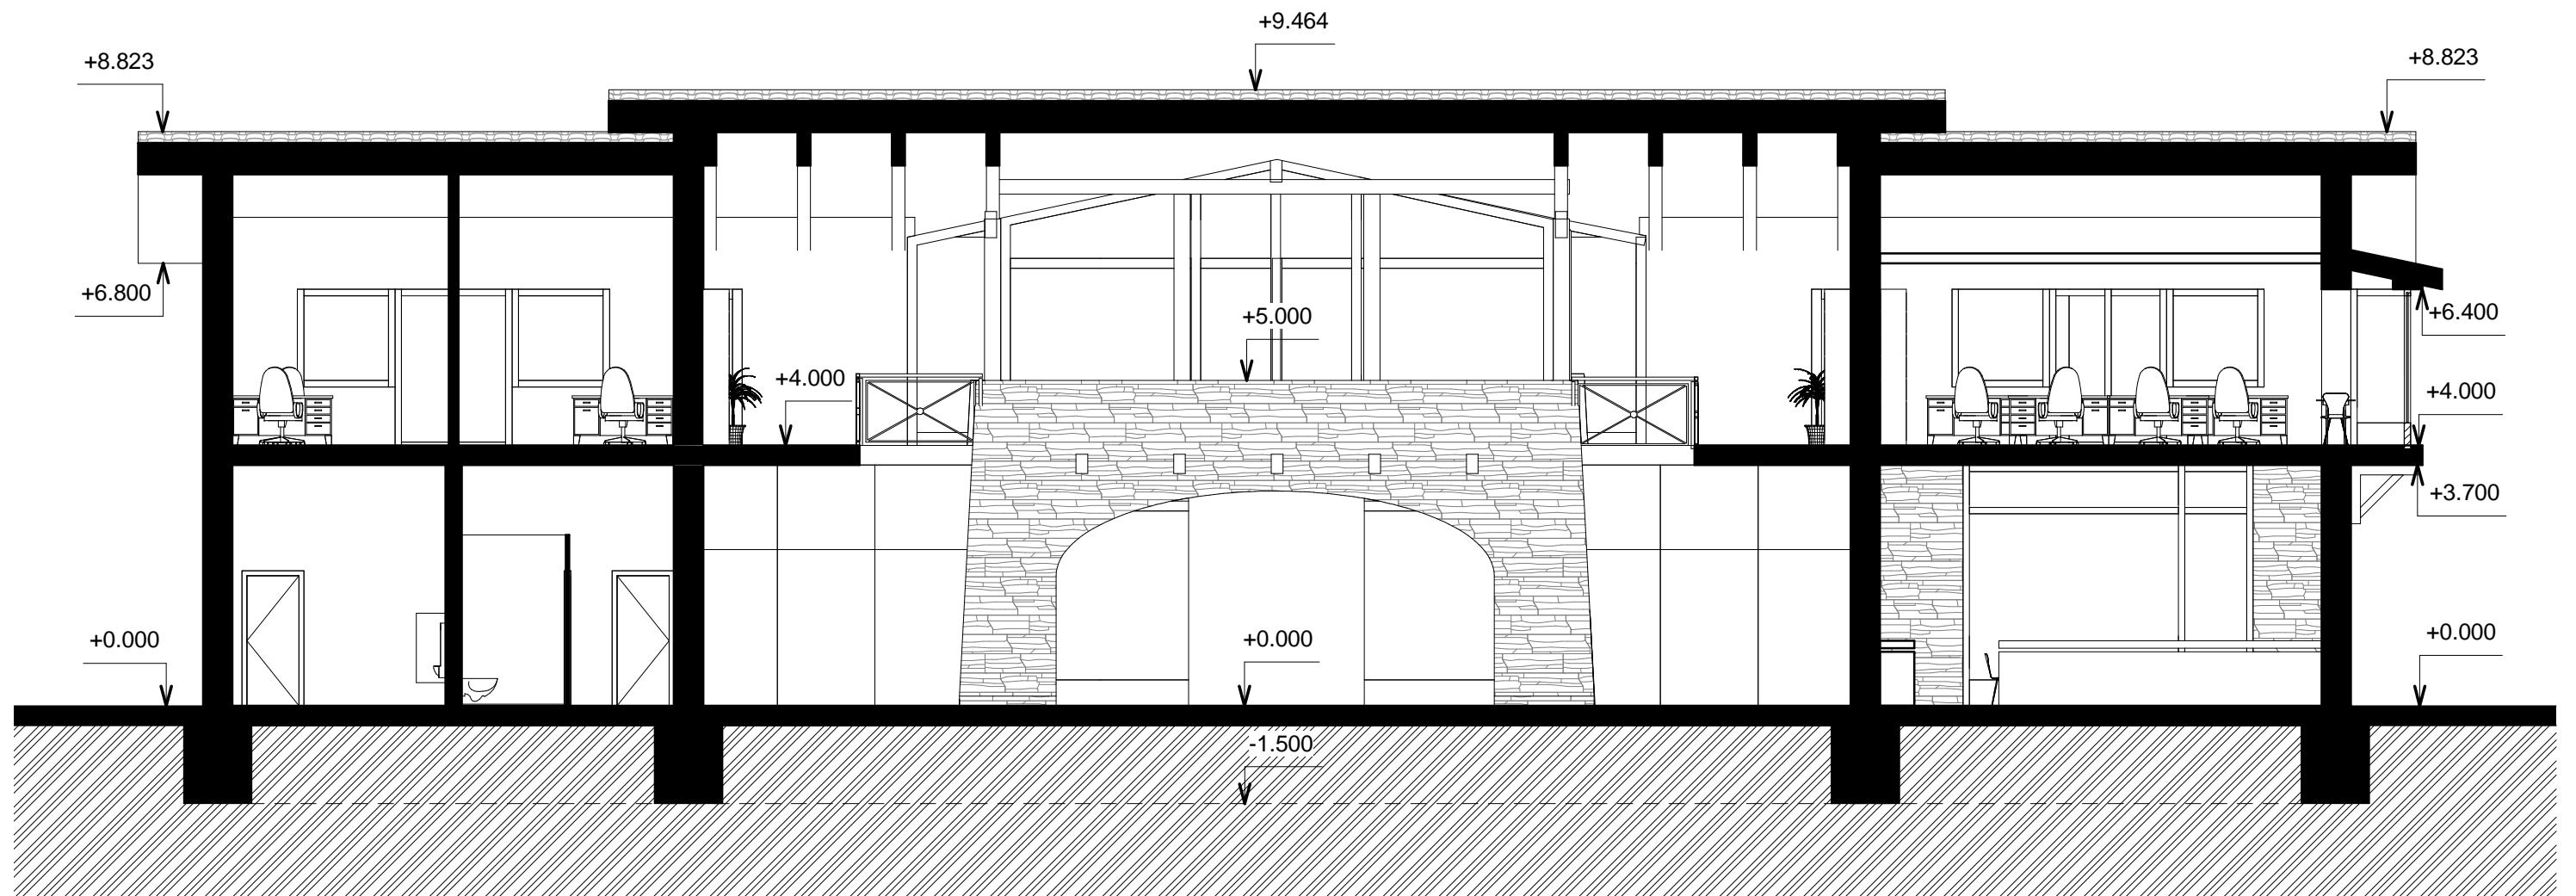


① REZ A-A
1 : 100

Autor Projektu: ING. ARCH. PETER DORIČKO PROINVEST Botanická 16, 080 01 PREŠOV, SR tel: +412 (0)917 638 922 e-mail: ing.arch.doricko@gmail.com Projektant: ING. ARCH. MATUŠ DORIČKO Mukačevská 11, 080 01 PREŠOV, SR tel: +412 (0)907 130 860 e-mail: matus.doricko@gmail.com		Zodpovedný Projektant: ING. JOZEF POLÁK STATIC STUDIO s.r.o. Baštova 3166/45, 080 01 Prešov, SR IČO: 36455202, IČ DPH: SK-2020011455 Tel-kanc: 00421-51-7734726, 0905-905114 mobil: 0905-447079 e-mail: polak@staticstudio.sk, staticstudiosro@gmail.com		Pečiatka:	
Stavba: ST 02 - SO 01 Múzeum športových hrdinov		Stupeň: DUR – Dokumentácia pre územné rozhodnutie		Číslo výkresu: Sada:	
Miesto: Veľká Domaša, r.o. Dobrá, Kvakovce		Dátum: December 2022		05	
Investor: DOMAŠA INVEST, n.o. (Obec Kvakovce)		Mierka: 1 : 100		Formát: A3	
Názov Výkresu: REZ A-A					

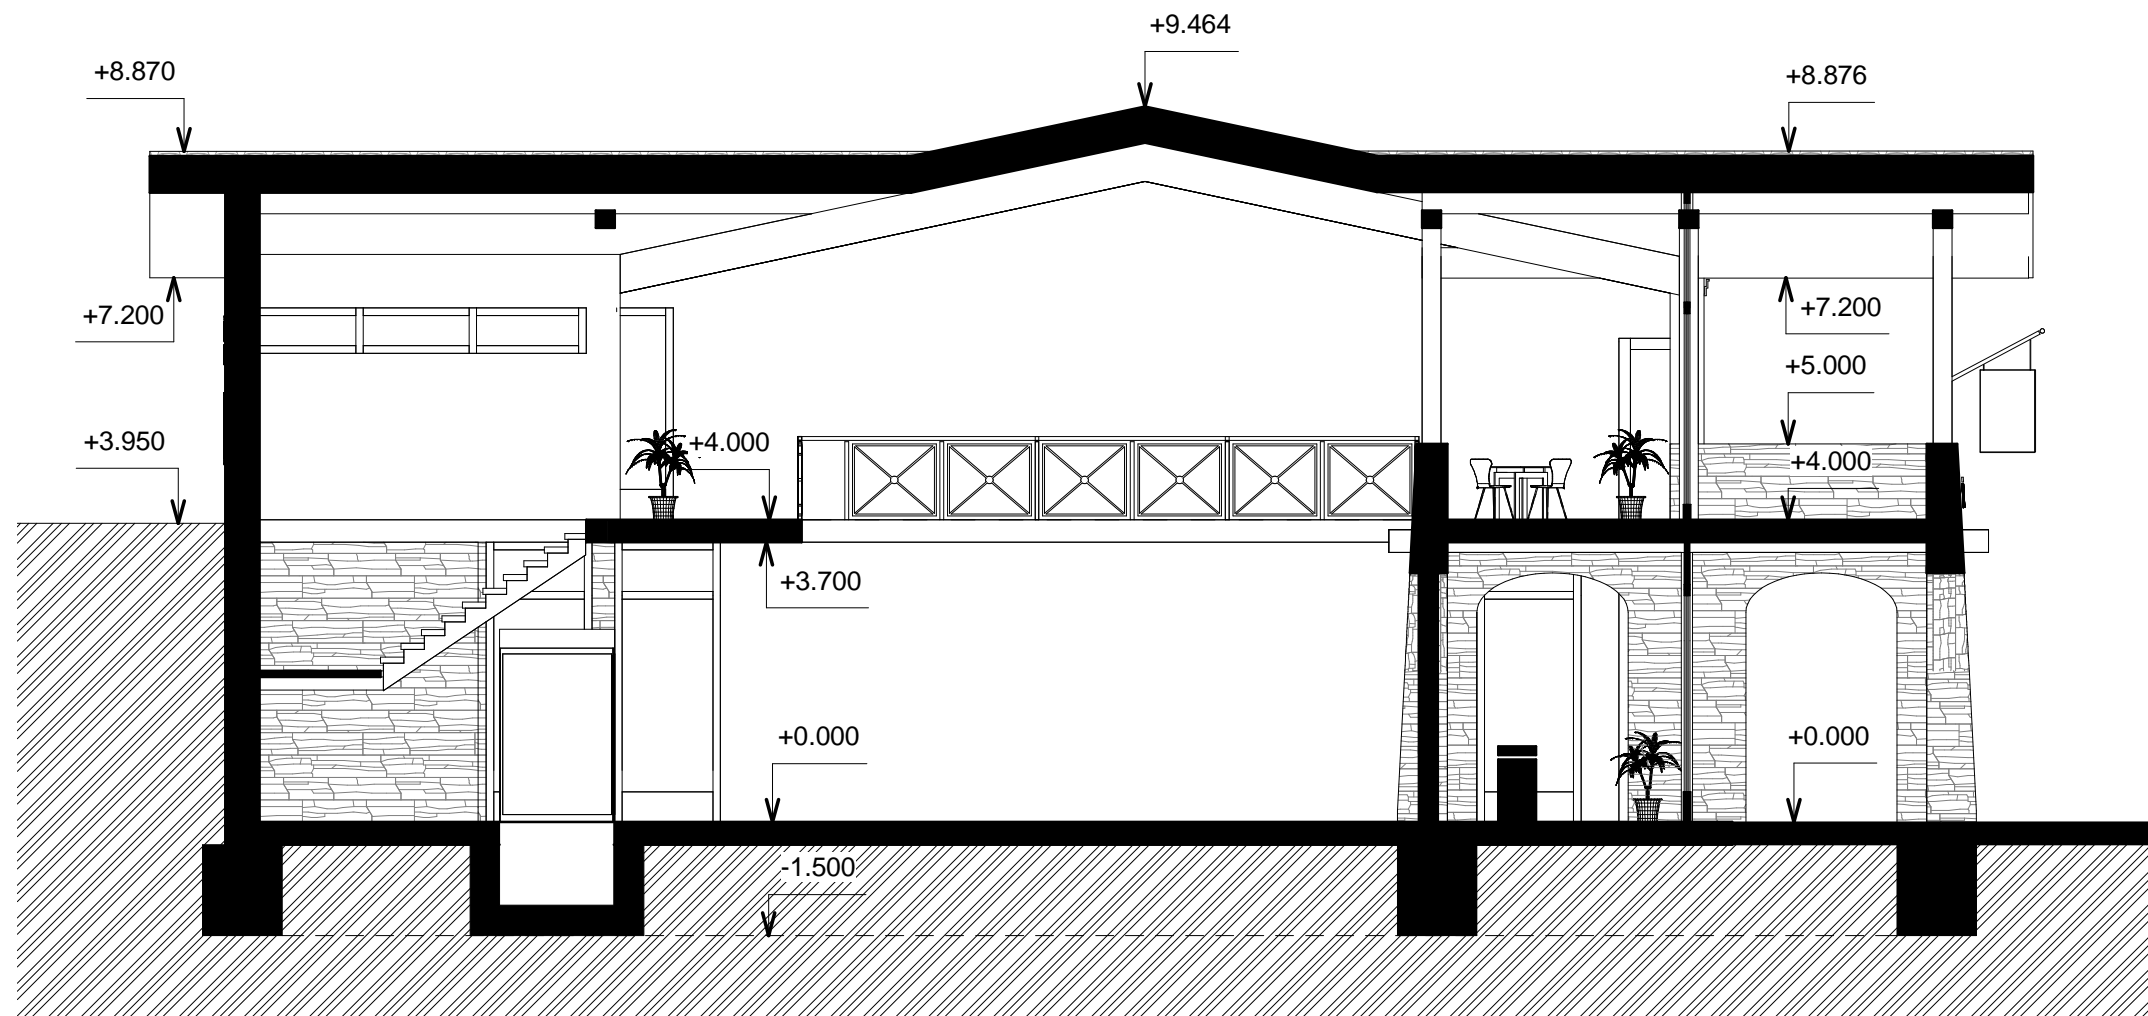

① REZ B-B
1 : 100

Autor Projektu: ING. ARCH PETER DORIČKO PROINVEST Botanická 16, 080 01 PREŠOV, SR tel: +412 (0)917 638 922 e-mail: ing.arch.doricko@gmail.com Projektant: ING. ARCH. MATUŠ DORIČKO Mukačevská 11, 080 01 PREŠOV, SR tel: +412 (0)907 130 860 e-mail: matus.doricko@gmail.com		Zodpovedný Projektant: ING. JOZEF POLÁK STATIC STUDIO s.r.o. Baštova 3166/45, 080 01 Prešov, SR IČO: 36455202, IČ DPH: SK-2020011455 Tel-kanc: 00421-51-7734726, 0905-905114 mobil: 0905-447079 e-mail: polak@staticstudio.sk, staticstudiosro@gmail.com		Pečiatka:	
Stavba: ST 02 - SO 01 Múzeum športových hrdinov		Stupeň: DUR – Dokumentácia pre územné rozhodnutie		Číslo výkresu: Sada:	
Miesto: Veľká Domaša, r.o. Dobrá, Kvakovce		Dátum: December 2022		06	
Investor: DOMAŠA INVEST, n.o. (Obec Kvakovce)		Mierka: 1 : 100 Formát: A3			
Názov Výkresu: REZ B-B					

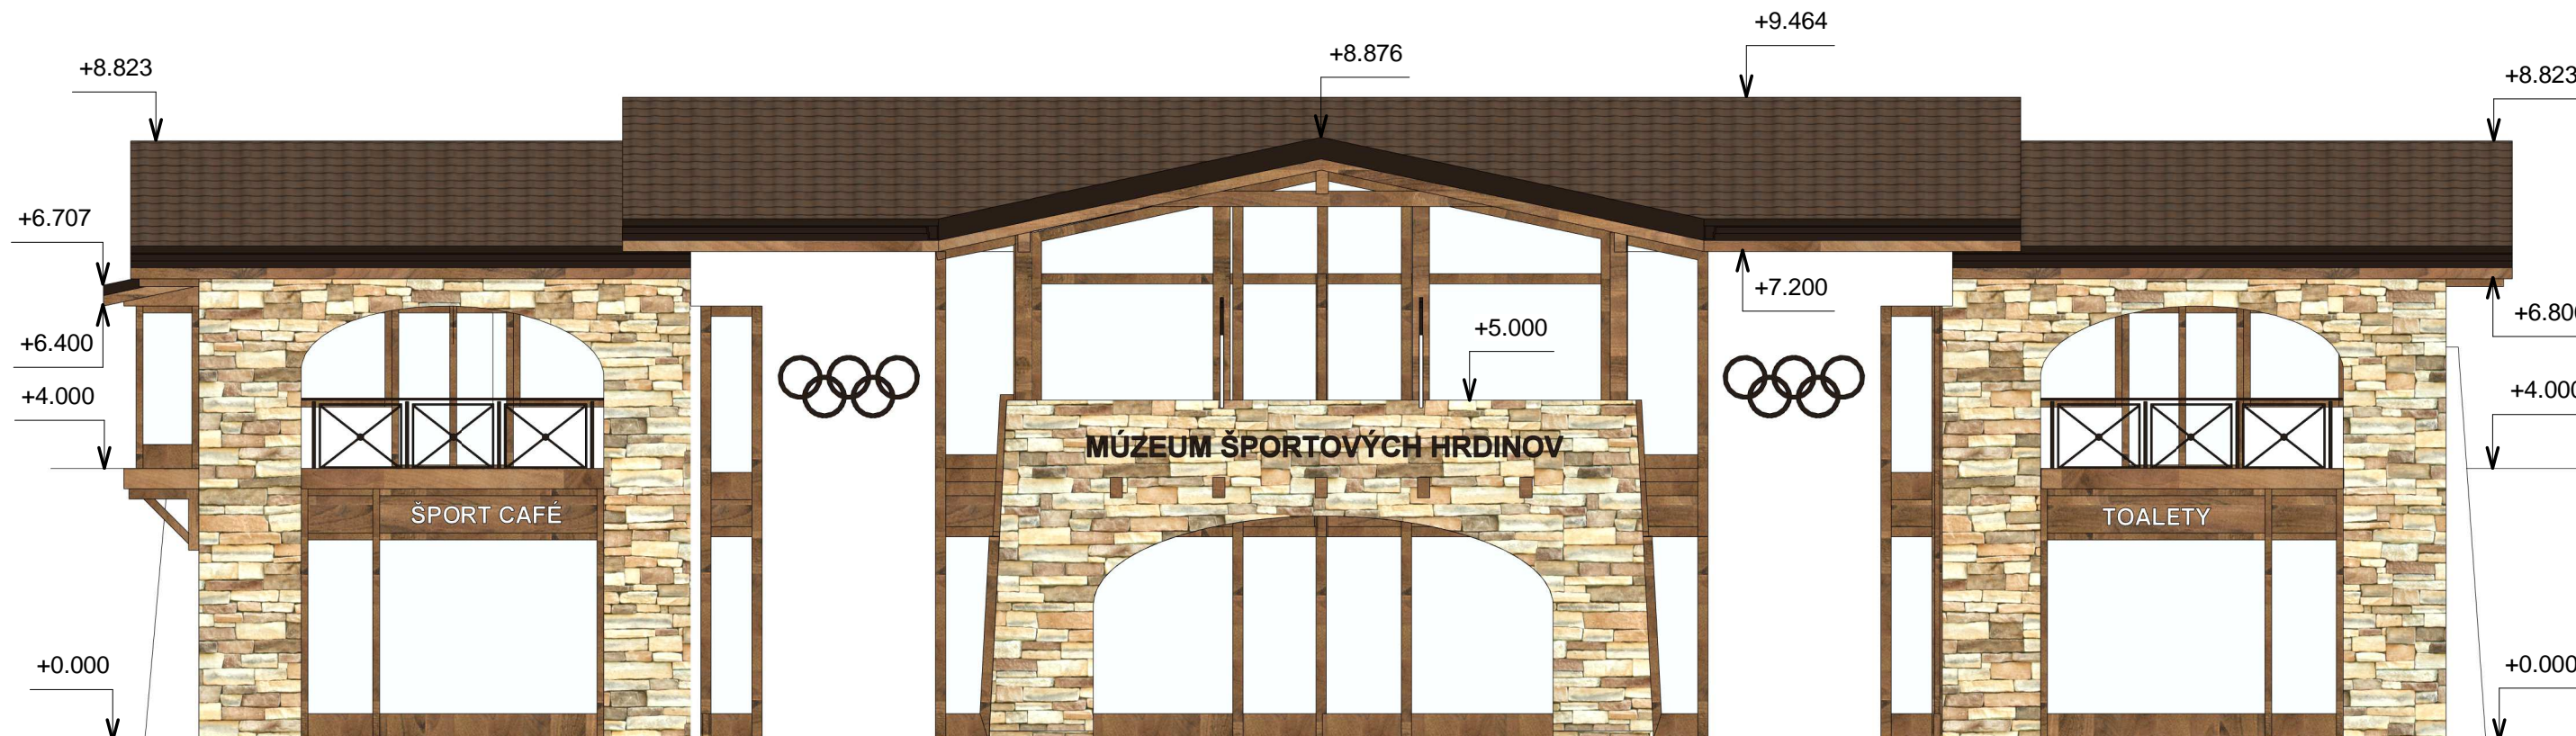


① Sever
1:100




② Juh
1:100

Autor Projektu: ING. ARCH. PETER DORIČKO PROINVEST Botanická 16, 080 01 PREŠOV, SR tel: +412 (0)917 638 922 e-mail: ing.arch.doricko@gmail.com		Zodpovedný Projektant: ING. JOZEF POLÁK STATIC STUDIO s.r.o. Baštova 3166/45, 080 01 Prešov, SR IČO: 36455202, IČ DPH: SK-2020011455 Tel-kanc: 00421-51-7734726, 0905-905114 mobil: 0905-447079 e-mail: polak@staticstudio.sk, staticstudiosro@gmail.com		Pečiatka:	
Projektant: ING. ARCH. MATUŠ DORIČKO Mukačevská 11, 080 01 PREŠOV, SR tel: +412 (0)907 130 860 e-mail: matus.doricko@gmail.com		Stavba: ST 02 - SO 01 Múzeum športových hrdinov		Stupeň: DUR – Dokumentácia pre územné rozhodnutie	
Miesto: Veľká Domaša, r.o. Dobrá, Kvakovce		Investor: DOMAŠA INVEST, n.o. (Obec Kvakovce)		Dátum: December 2022	
Názov Výkresu: Pohľady S,J		Mierka: 1 : 100		Formát: A3	
				Číslo výkresu: 07	
				Sada:	

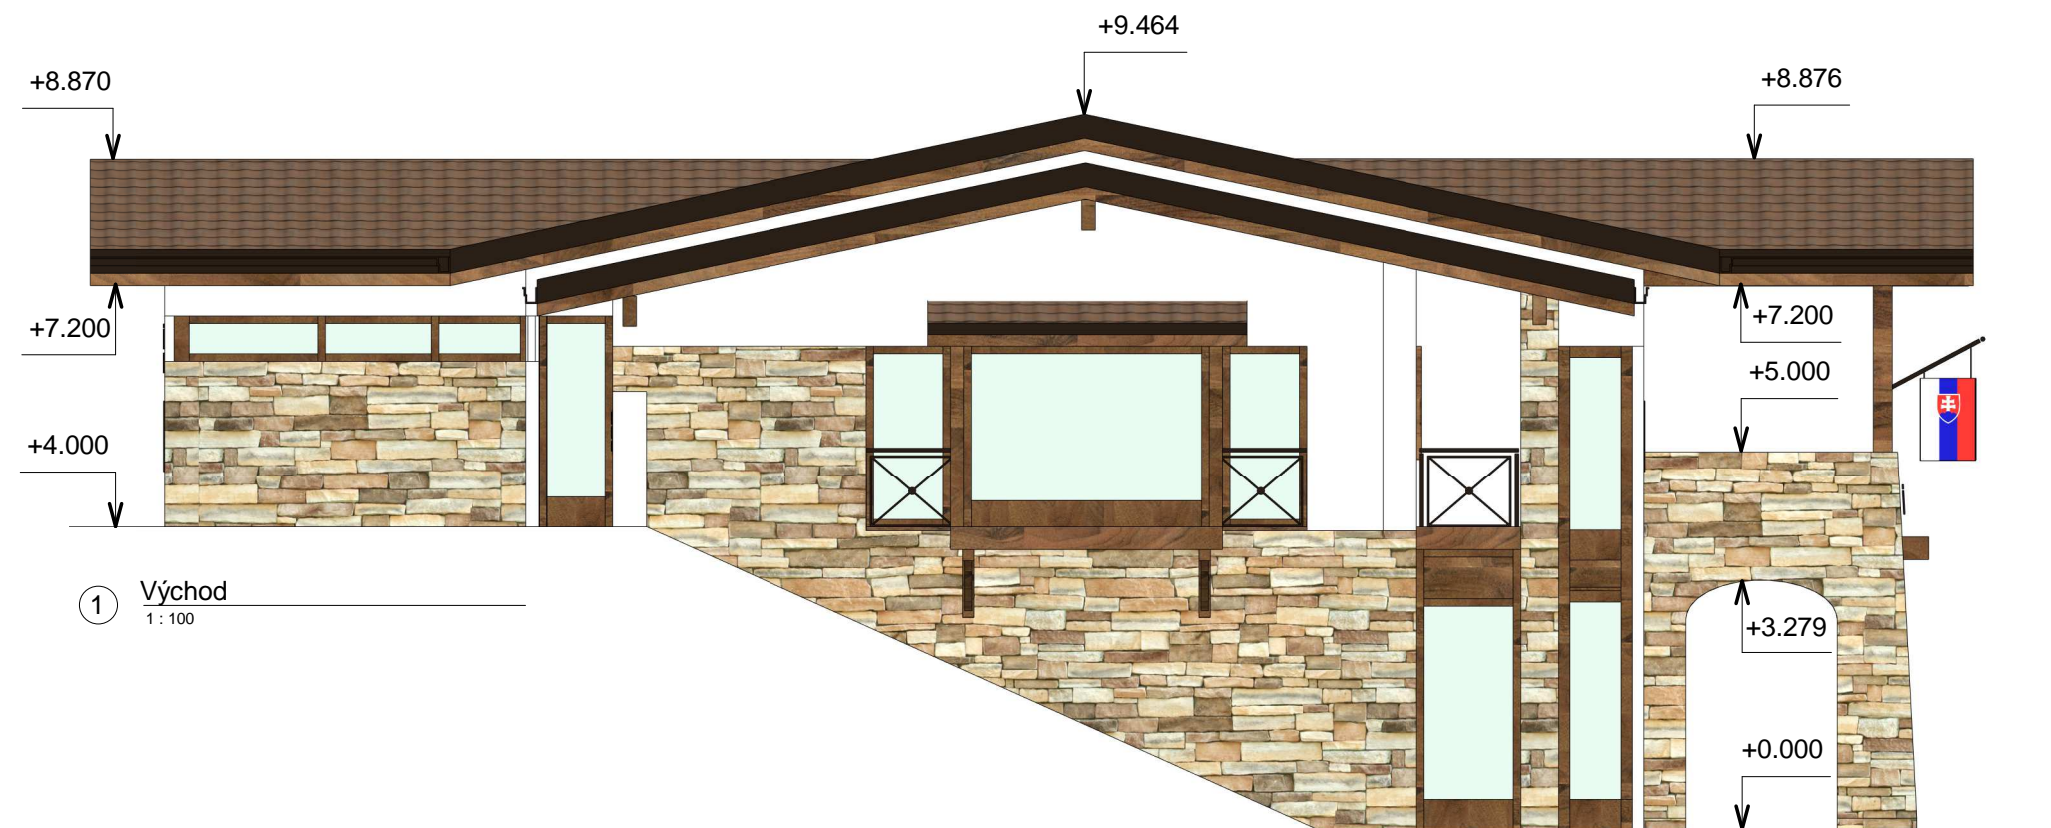

① Východ
1 : 100

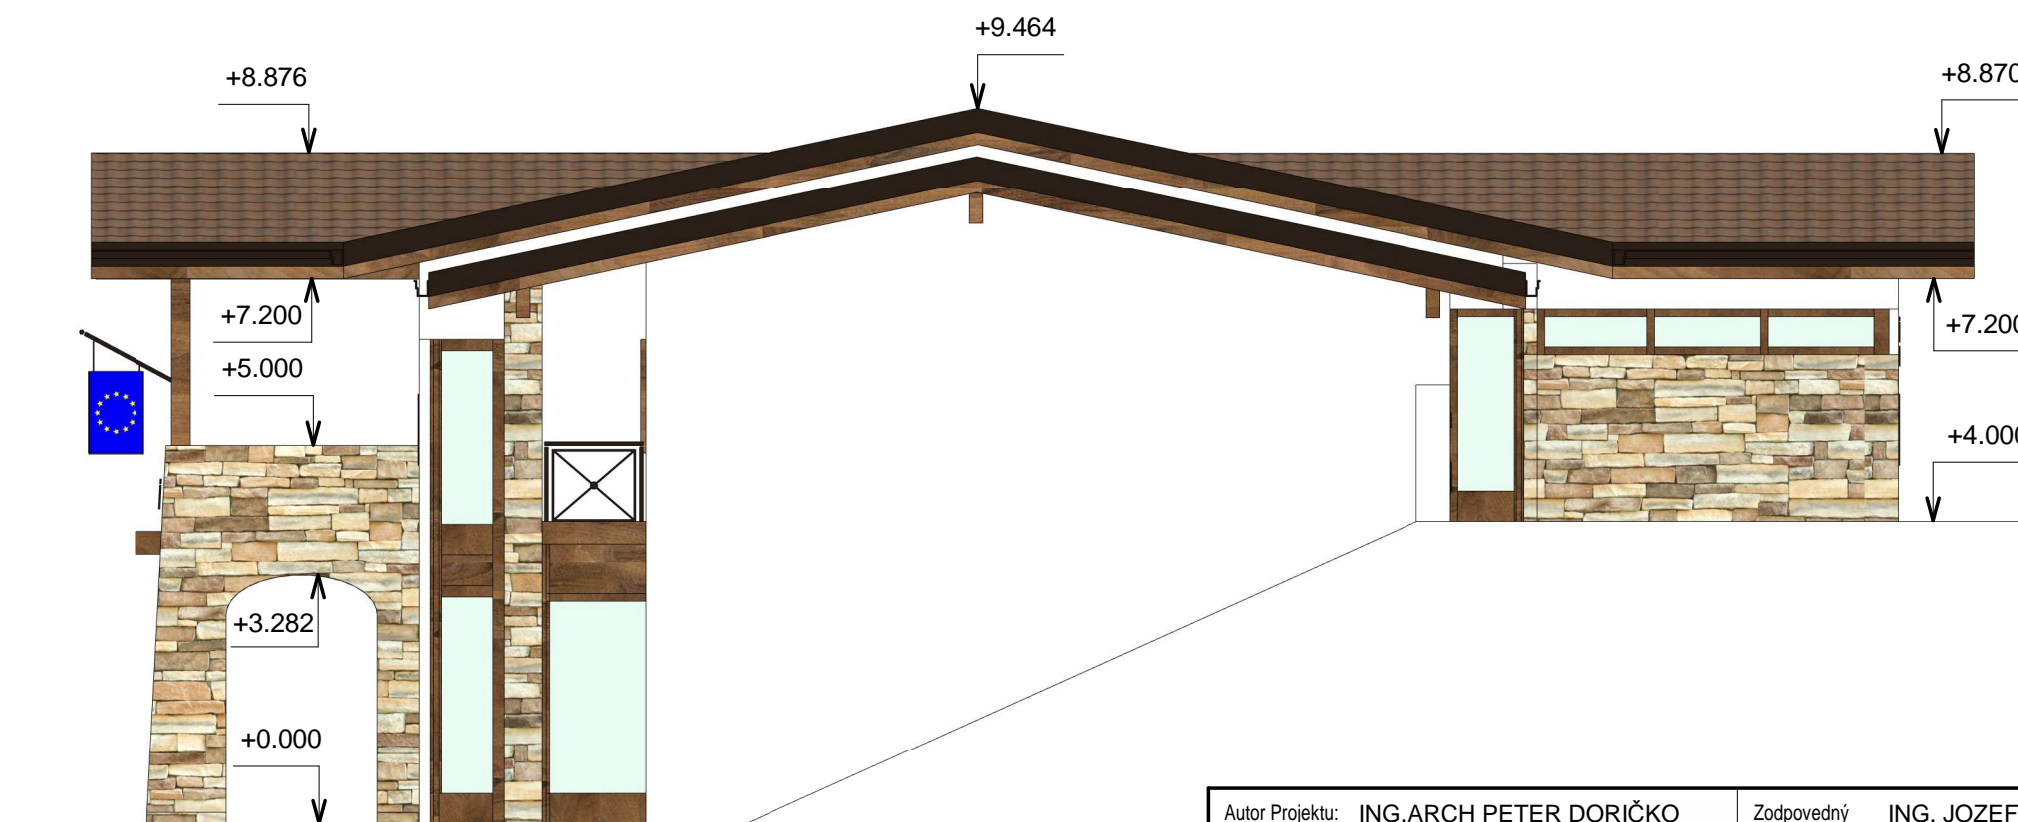


② Západ
1 : 100


Autor Projektu: ING. ARCH PETER DORIČKO PROINVEST Botanická 16, 080 01 PREŠOV, SR tel: +412 (0)917 638 922 e-mail: ing.arch.doricko@gmail.com		Zodpovedný Projektant: ING. JOZEF POLÁK STATIC STUDIO s.r.o. Baštova 3166/45, 080 01 Prešov, SR IČO: 36455202, IČ DPH: SK-2020011455 Tel-kanc: 00421-51-7734726, 0905-905114 mobil: 0905-447079 e-mail: polak@staticstudio.sk, staticstudiosro@gmail.com		Pečiatka:	
Projektant: ING. ARCH. MATUŠ DORIČKO Mukačevská 11, 080 01 PREŠOV, SR tel: +412 (0)907 130 860 e-mail: matus.doricko@gmail.com		Stavba: ST 02 - SO 01 Múzeum športových hrdinov		Stupeň: DUR – Dokumentácia pre územné rozhodnutie	
Miesto: Veľká Domaša, r.o. Dobrá, Kvakovce		Investor: DOMAŠA INVEST, n.o. (Obec Kvakovce)		Dátum: December 2022	
Názov Výkresu: Pohľady V,Z		Mierka: 1 : 100		Formát: A3	
				Číslo výkresu: 08	
				Sada:	



<p>Autor Projektu: ING.ARCH PETER DORIČKO PROINVEST Botanická 16 , 080 01 PREŠOV, SR tel: +412 (0)917 638 922 e-mail: ing.arch.doricko@gmail.com</p> <p>Projektant: ING. ARCH. MATUŠ DORIČKO Mukačevská 11 , 080 01 PREŠOV, SR tel: +412 (0)907 130 860 e-mail: matus.doricko@gmail.com</p>	<p>Zodpovedný Projektant: ING. JOZEF POLÁK STATIC STUDIO s.r.o. Baštova 3166/45, 080 01 Prešov, SR IČO: 36455202, IČ DPH: SK-2020011455 Tel-kanc: 00421-51-7734726, 0905-905114 mobil: 0905-447079 e-mail: polak@staticstudio.sk, staticstudiosro@gmail.com</p>	<p>Pečiatka:</p>
<p>Stavba: ST 02 - SO 01 Múzeum športových hrdinov</p> <p>Miesto: Veľká Domaša, r.o. Dobrá, Kvakovce</p> <p>Investor: DOMAŠA INVEST, n.o. (Obec Kvakovce)</p> <p>Názov Výkresu: Axonometria</p>	<p>Stupeň: DUR – Dokumentácia pre územné rozhodnutie</p> <p>Dátum: December 2022</p> <p>Mierka: Formát: A3</p>	<p>Číslo výkresu: Sada:</p> <p style="text-align: center; font-size: 24pt;">09</p>

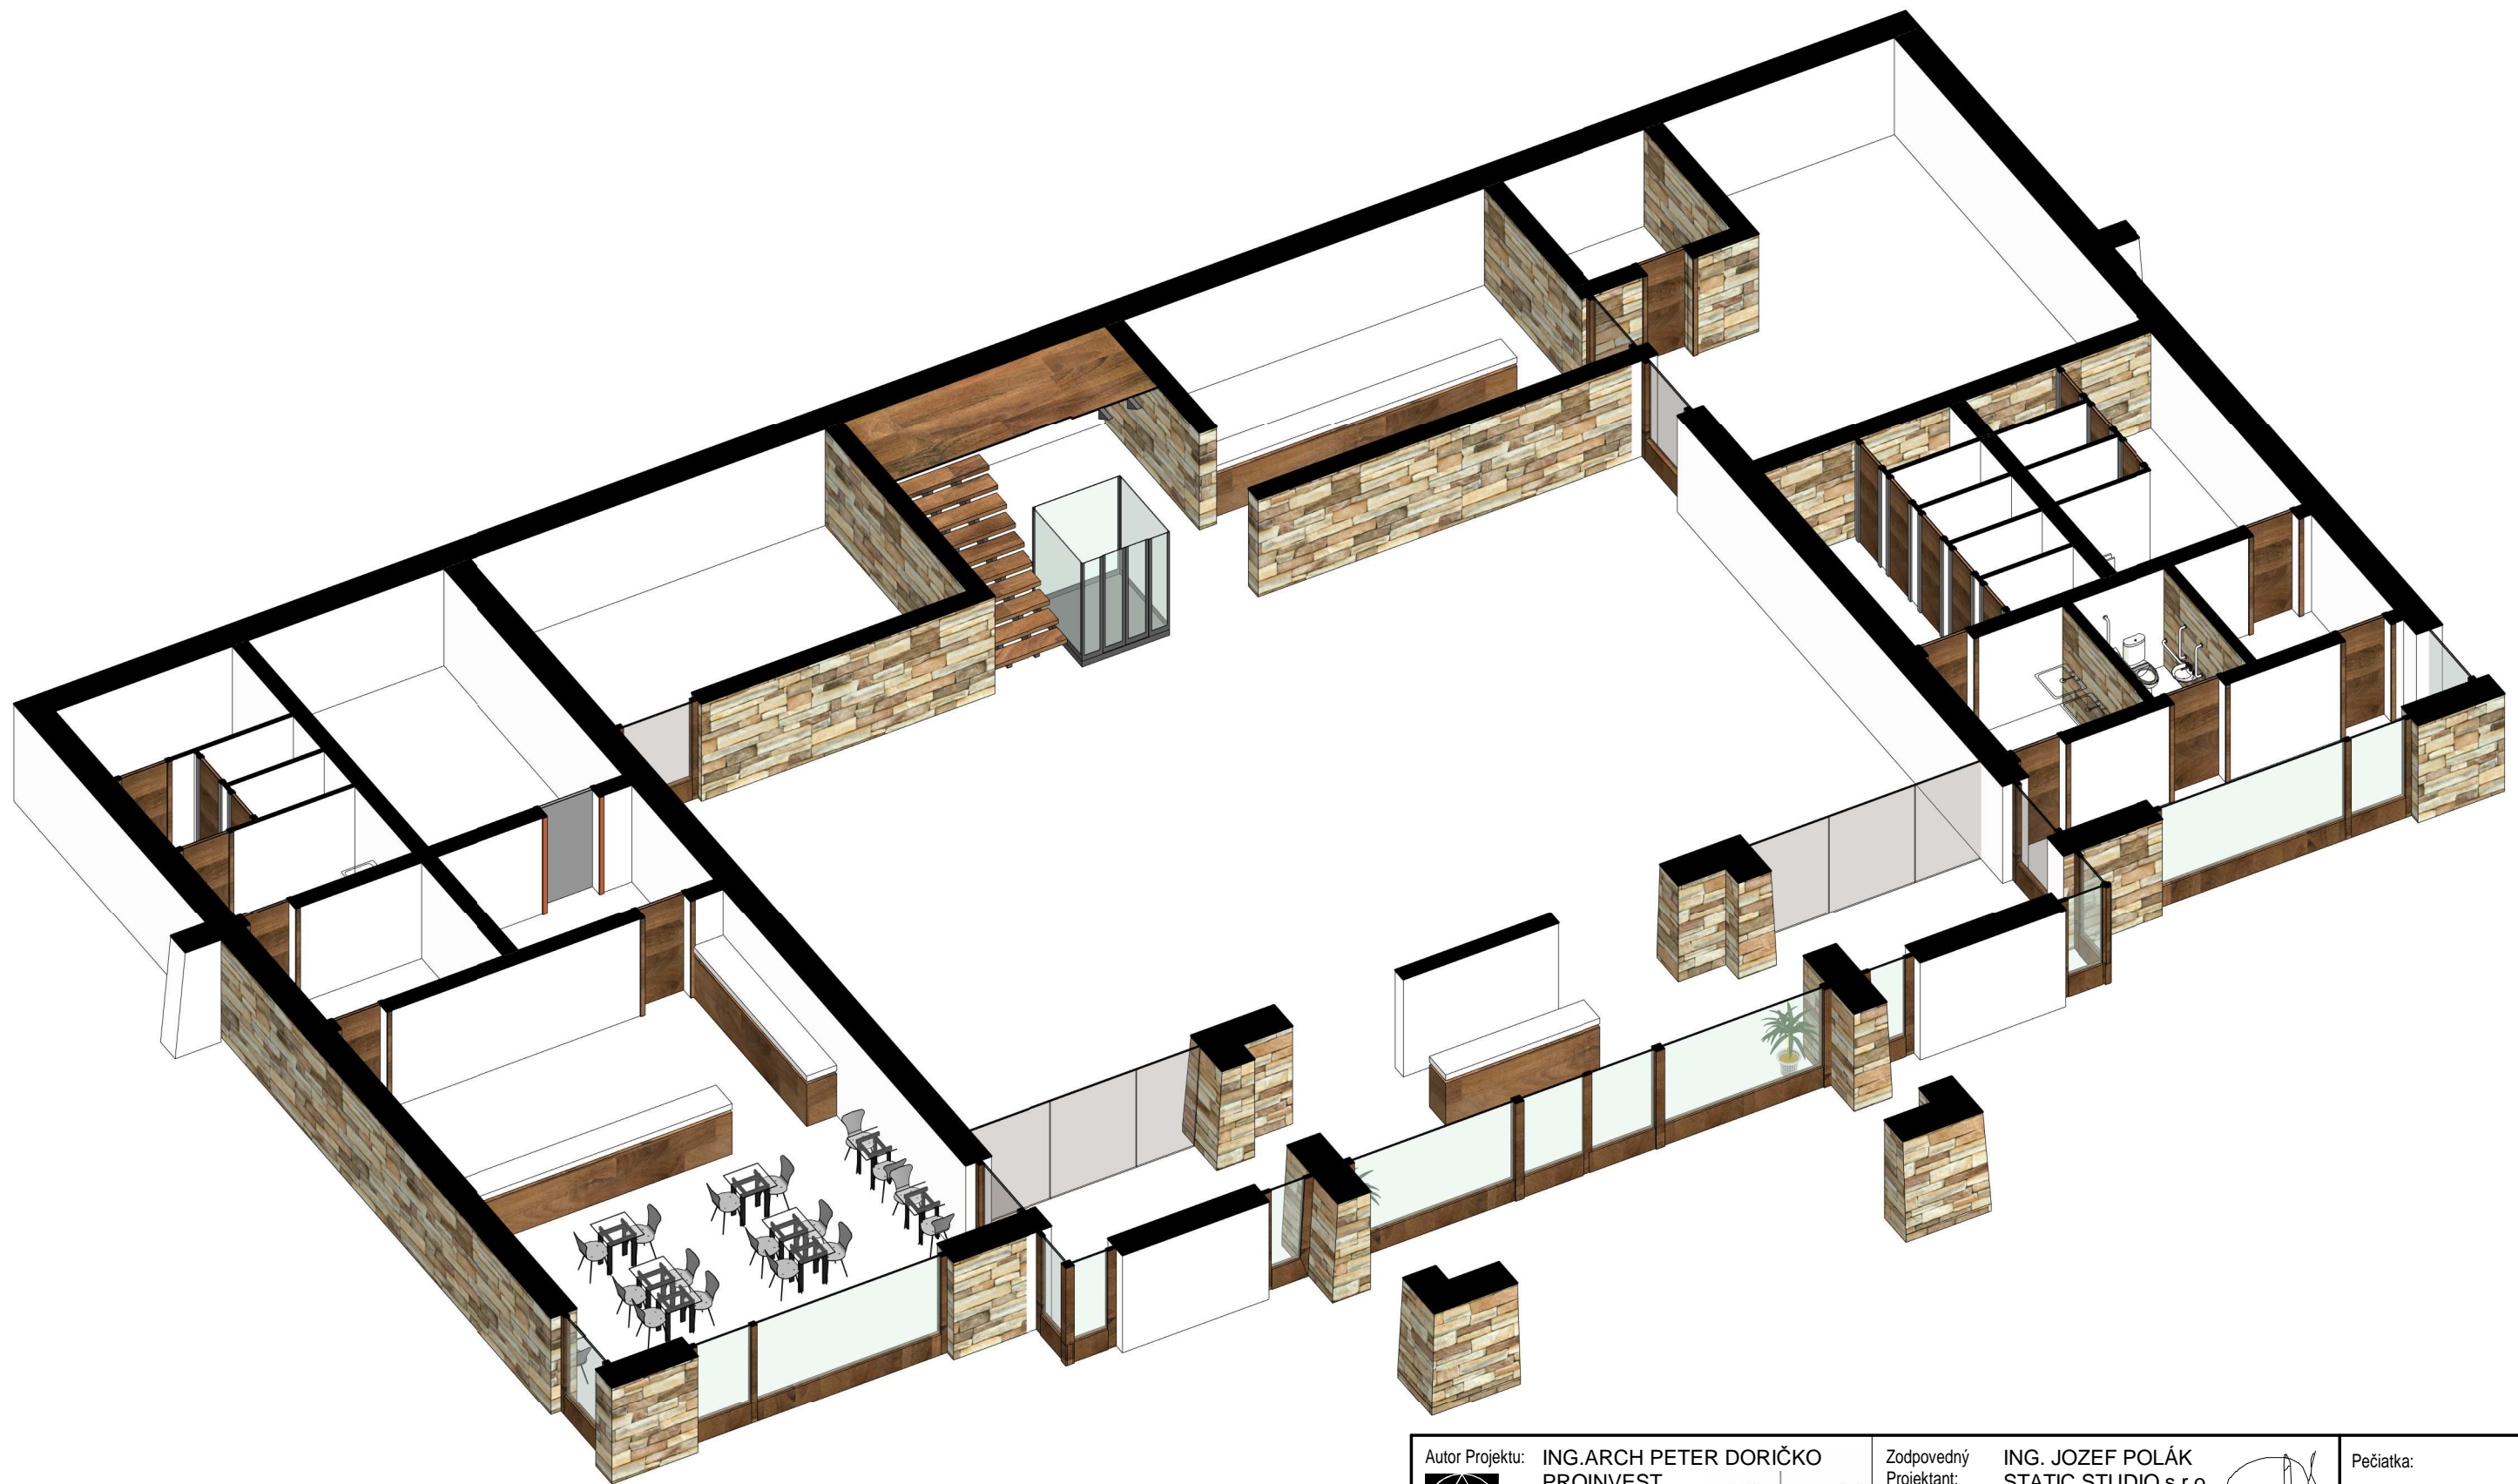

<p>Autor Projektu: ING. ARCH PETER DORIČKO PROINVEST Botanická 16, 080 01 PREŠOV, SR tel: +412 (0)917 638 922 e-mail: ing.arch.doricko@gmail.com</p>		<p>Zodpovedný Projektant: ING. JOZEF POLÁK STATIC STUDIO s.r.o. Baštova 3166/45, 080 01 Prešov, SR IČO: 36455202, IČ DPH: SK-2020011455 Tel+kanc: 00421-51-7734726, 0905-905114 mobil: 0905-447079 e-mail: polak@staticstudio.sk, staticstudiosro@gmail.com</p>		<p>Pečiatka:</p>	
<p>Projektant: ING. ARCH. MATUŠ DORIČKO Mukačevská 11, 080 01 PREŠOV, SR tel: +412 (0)907 130 860 e-mail: matus.doricko@gmail.com</p>		<p>Stupeň: DUR – Dokumentácia pre územné rozhodnutie</p>		<p>Číslo výkresu: Sada:</p>	
<p>Stavba: ST 02 - SO 01 Múzeum športových hrdinov</p>		<p>Dátum: December 2022</p>		<p>10</p>	
<p>Miesto: Veľká Domaša, r.o. Dobrá, Kvakovce</p>		<p>Mierka: Formát: A3</p>			
<p>Investor: DOMAŠA INVEST, n.o. (Obec Kvakovce)</p>		<p>Názov Výkresu: Rezoaxonometria 1.NP</p>			

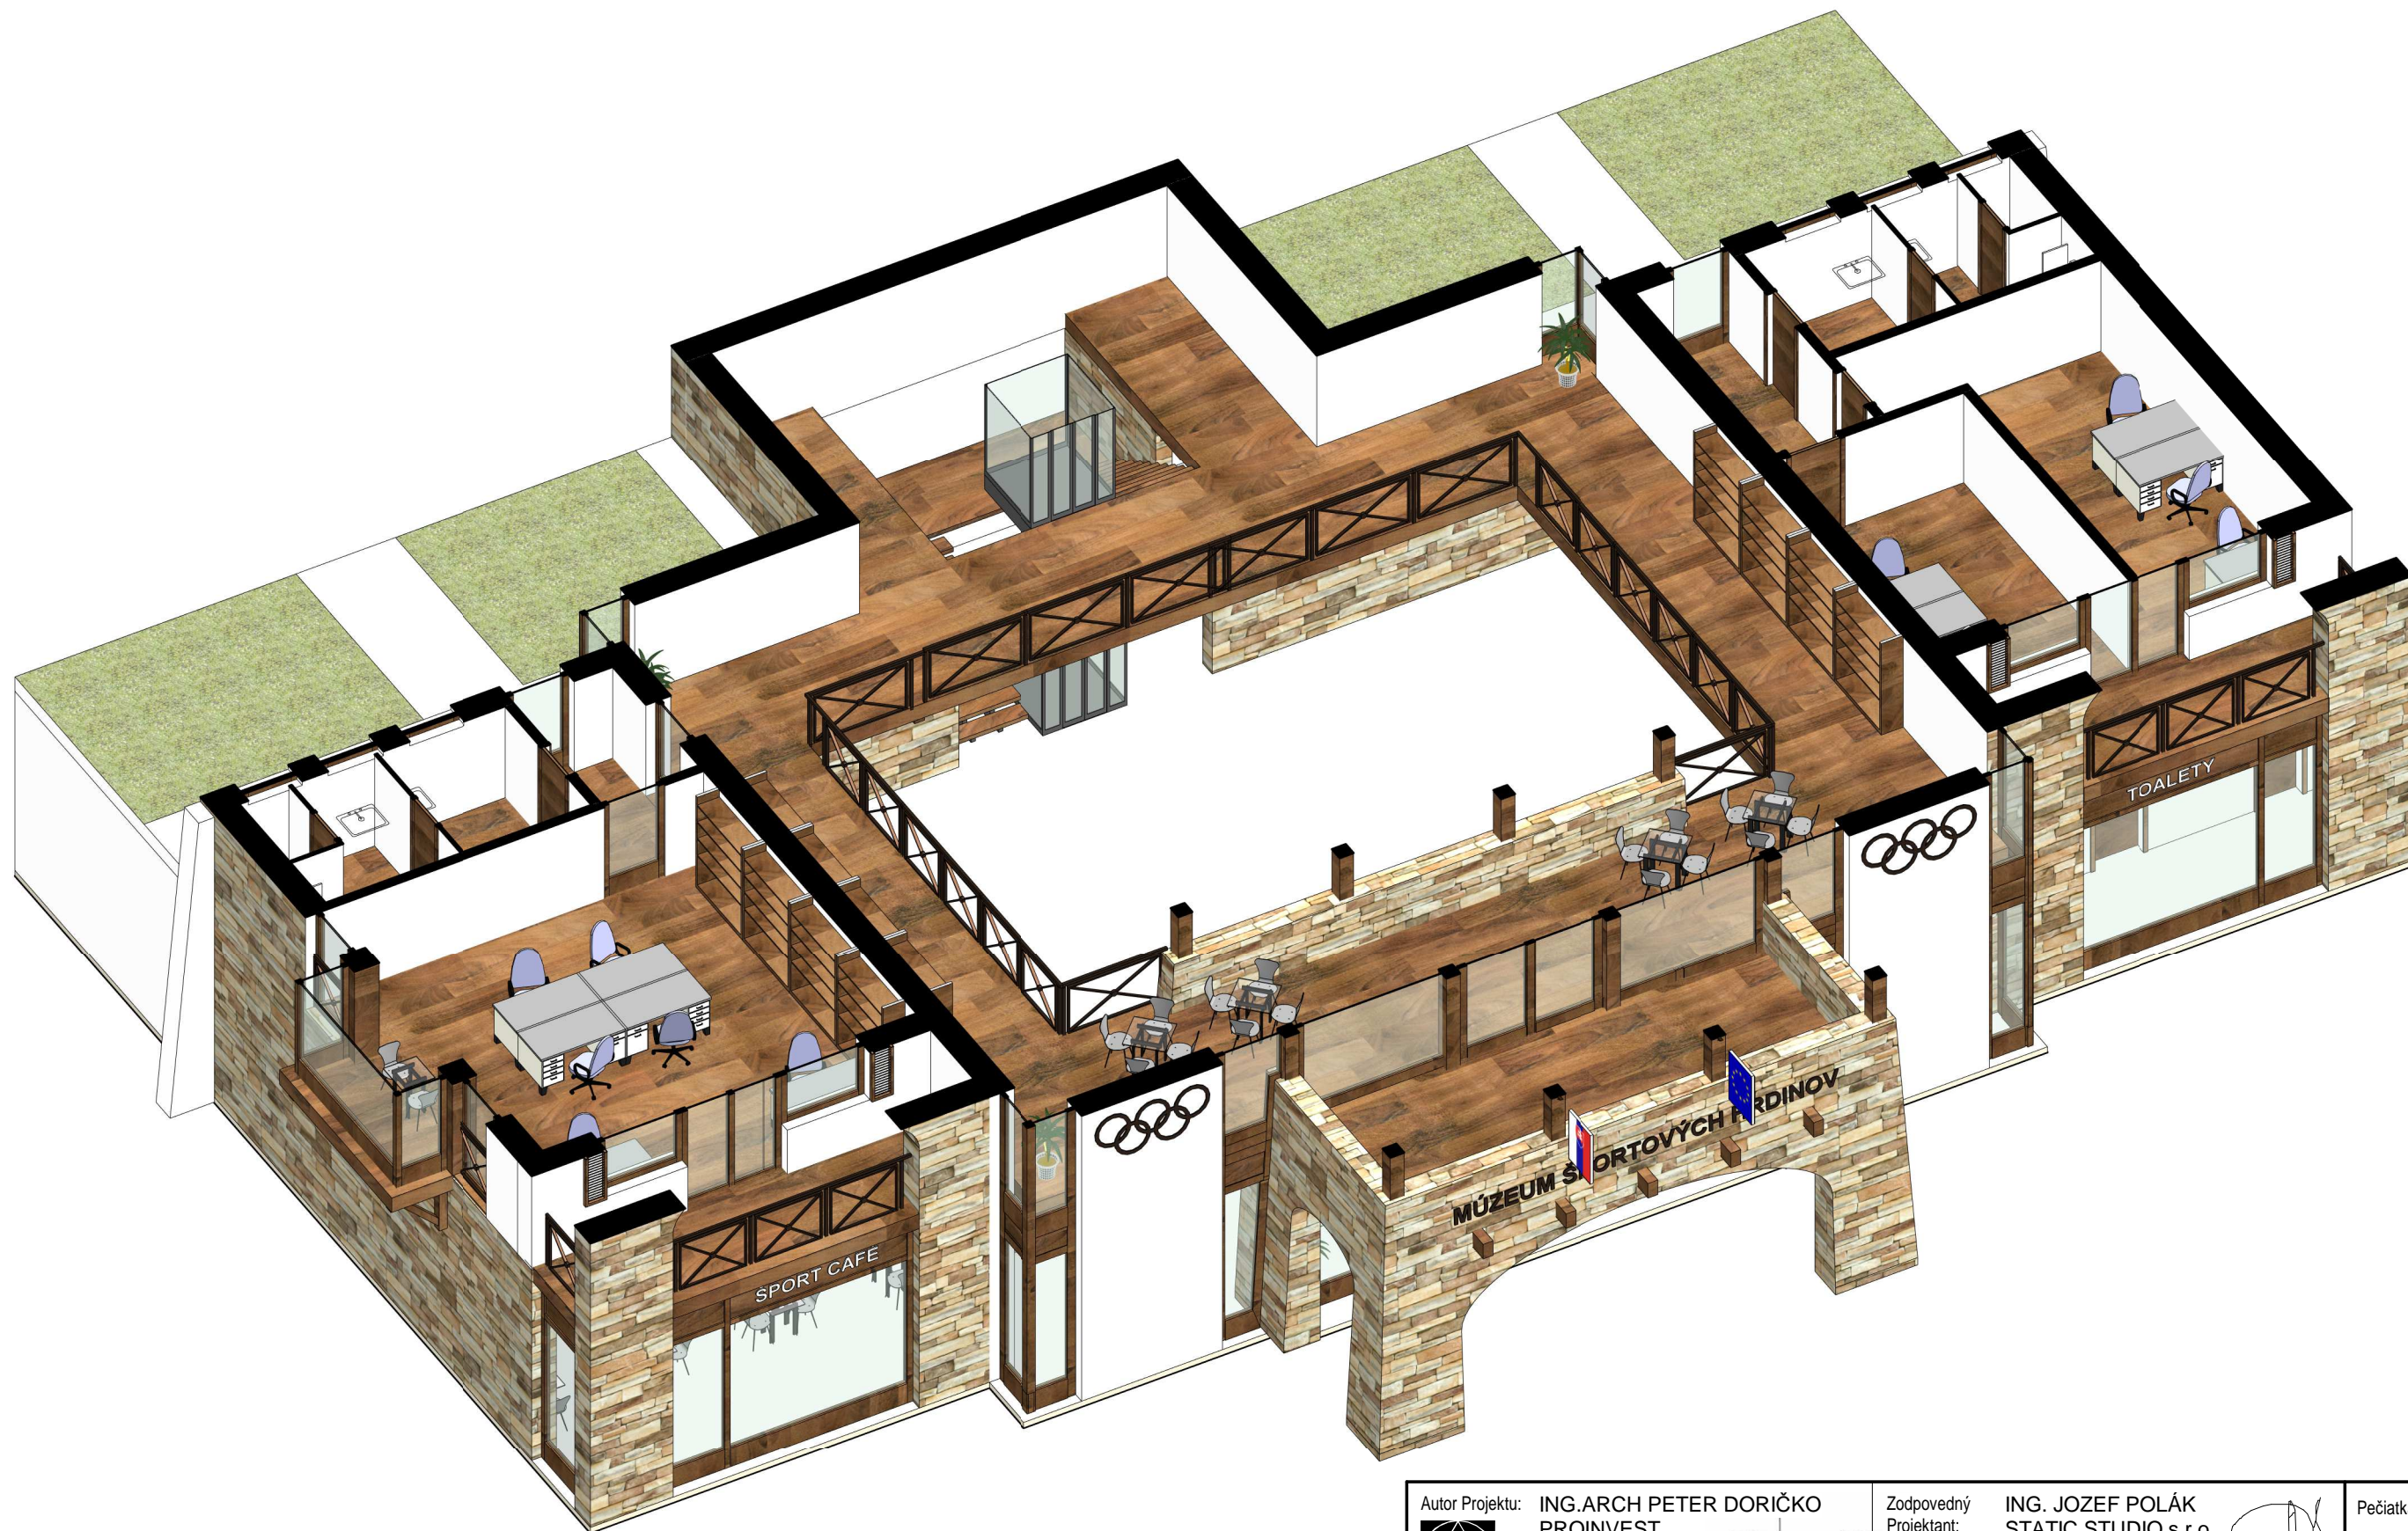

<p>Autor Projektu: ING. ARCH. PETER DORIČKO PROINVEST Botanická 16, 080 01 PREŠOV, SR tel: +412 (0)917 638 922 e-mail: ing.arch.doricko@gmail.com</p> <p>Projektant: ING. ARCH. MATUŠ DORIČKO Mukačevská 11, 080 01 PREŠOV, SR tel: +412 (0)907 130 860 e-mail: matus.doricko@gmail.com</p>	<p>Zodpovedný Projektant: ING. JOZEF POLÁK STATIC STUDIO s.r.o. Baštova 3166/45, 080 01 Prešov, SR IČO: 36455202, IČ DPH: SK-2020011455 Tel-kanc: 00421-51-7734726, 0905-905114 mobil: 0905-447079 e-mail: polak@staticstudio.sk, staticstudiosro@gmail.com</p>	<p>Pečiatka:</p>
<p>Stavba: ST 02 - SO 01 Múzeum športových hrdinov</p> <p>Miesto: Veľká Domaša, r.o. Dobrá, Kvakovce</p> <p>Investor: DOMAŠA INVEST, n.o. (Obec Kvakovce)</p> <p>Názov Výkresu: Rezoaxonometria 2.NP</p>	<p>Stupeň: DUR – Dokumentácia pre územné rozhodnutie</p> <p>Dátum: December 2022</p> <p>Mierka: Formát: A3</p>	<p>Číslo výkresu: Sada:</p> <p style="text-align: center; font-size: 24px;">11</p>

ZOZNAM VÝKRESOV:

Národné centrum vodných športov, oddychu a športovej histórie (Nábřežná promenáda, Múzeum športových hrdinov)

- 00 – OBÁLKA
- 01 – ŠIRŠIE VZŤAHY
- 02 – SITUÁCIA
- 03 – KOORDINAČNÝ VÝKRES

ST 01 – Nábřežná promenáda

- 01 – ST01 – SO 01 - SITUÁCIA
- 02 – ST01 – SO 01 - REZY
- 03 – ST01 – SO 01 - POHLĎADY
- 04 – ST01 – SO 01 - AXONOMETRIA
- 05 – ST01 – SO 02 - 1.NP, POHLĎADY S,V
- 06 – ST01 – SO 02 - AXONOMETRIA
- 07 – ST01 – SO 03 – 1.NP, REZ, POHLĎAD
- 08 – ST01 – SO 03 - AXONOMETRIA
- 09 – ST01 – SO 04 - MOBILIÁR

ST 02 – Múzeum športových hrdinov

- 01 – ST02 – SO 01 - SITUÁCIA A KOORDINAČNÝ VÝKRES
- 02 – ST02 – SO 01 - 1.NP
- 03 – ST02 – SO 01 - 2.NP
- 04 – ST02 – SO 01 - STRECHA
- 05 – ST02 – SO 01 - REZ A-A
- 06 – ST02 – SO 01 - REZ B-B
- 07 – ST02 – SO 01 - POHLĎADY S,J
- 08 – ST02 – SO 01 - POHLĎADY V,Z
- 09 – ST02 – SO 01 - AXONOMETRIA
- 10 – ST02 – SO 01 - REZOAXONOMETRIA 1.NP
- 11 – ST02 – SO 01 - REZOAXONOMETRIA 2.NP