



Kanał P.1

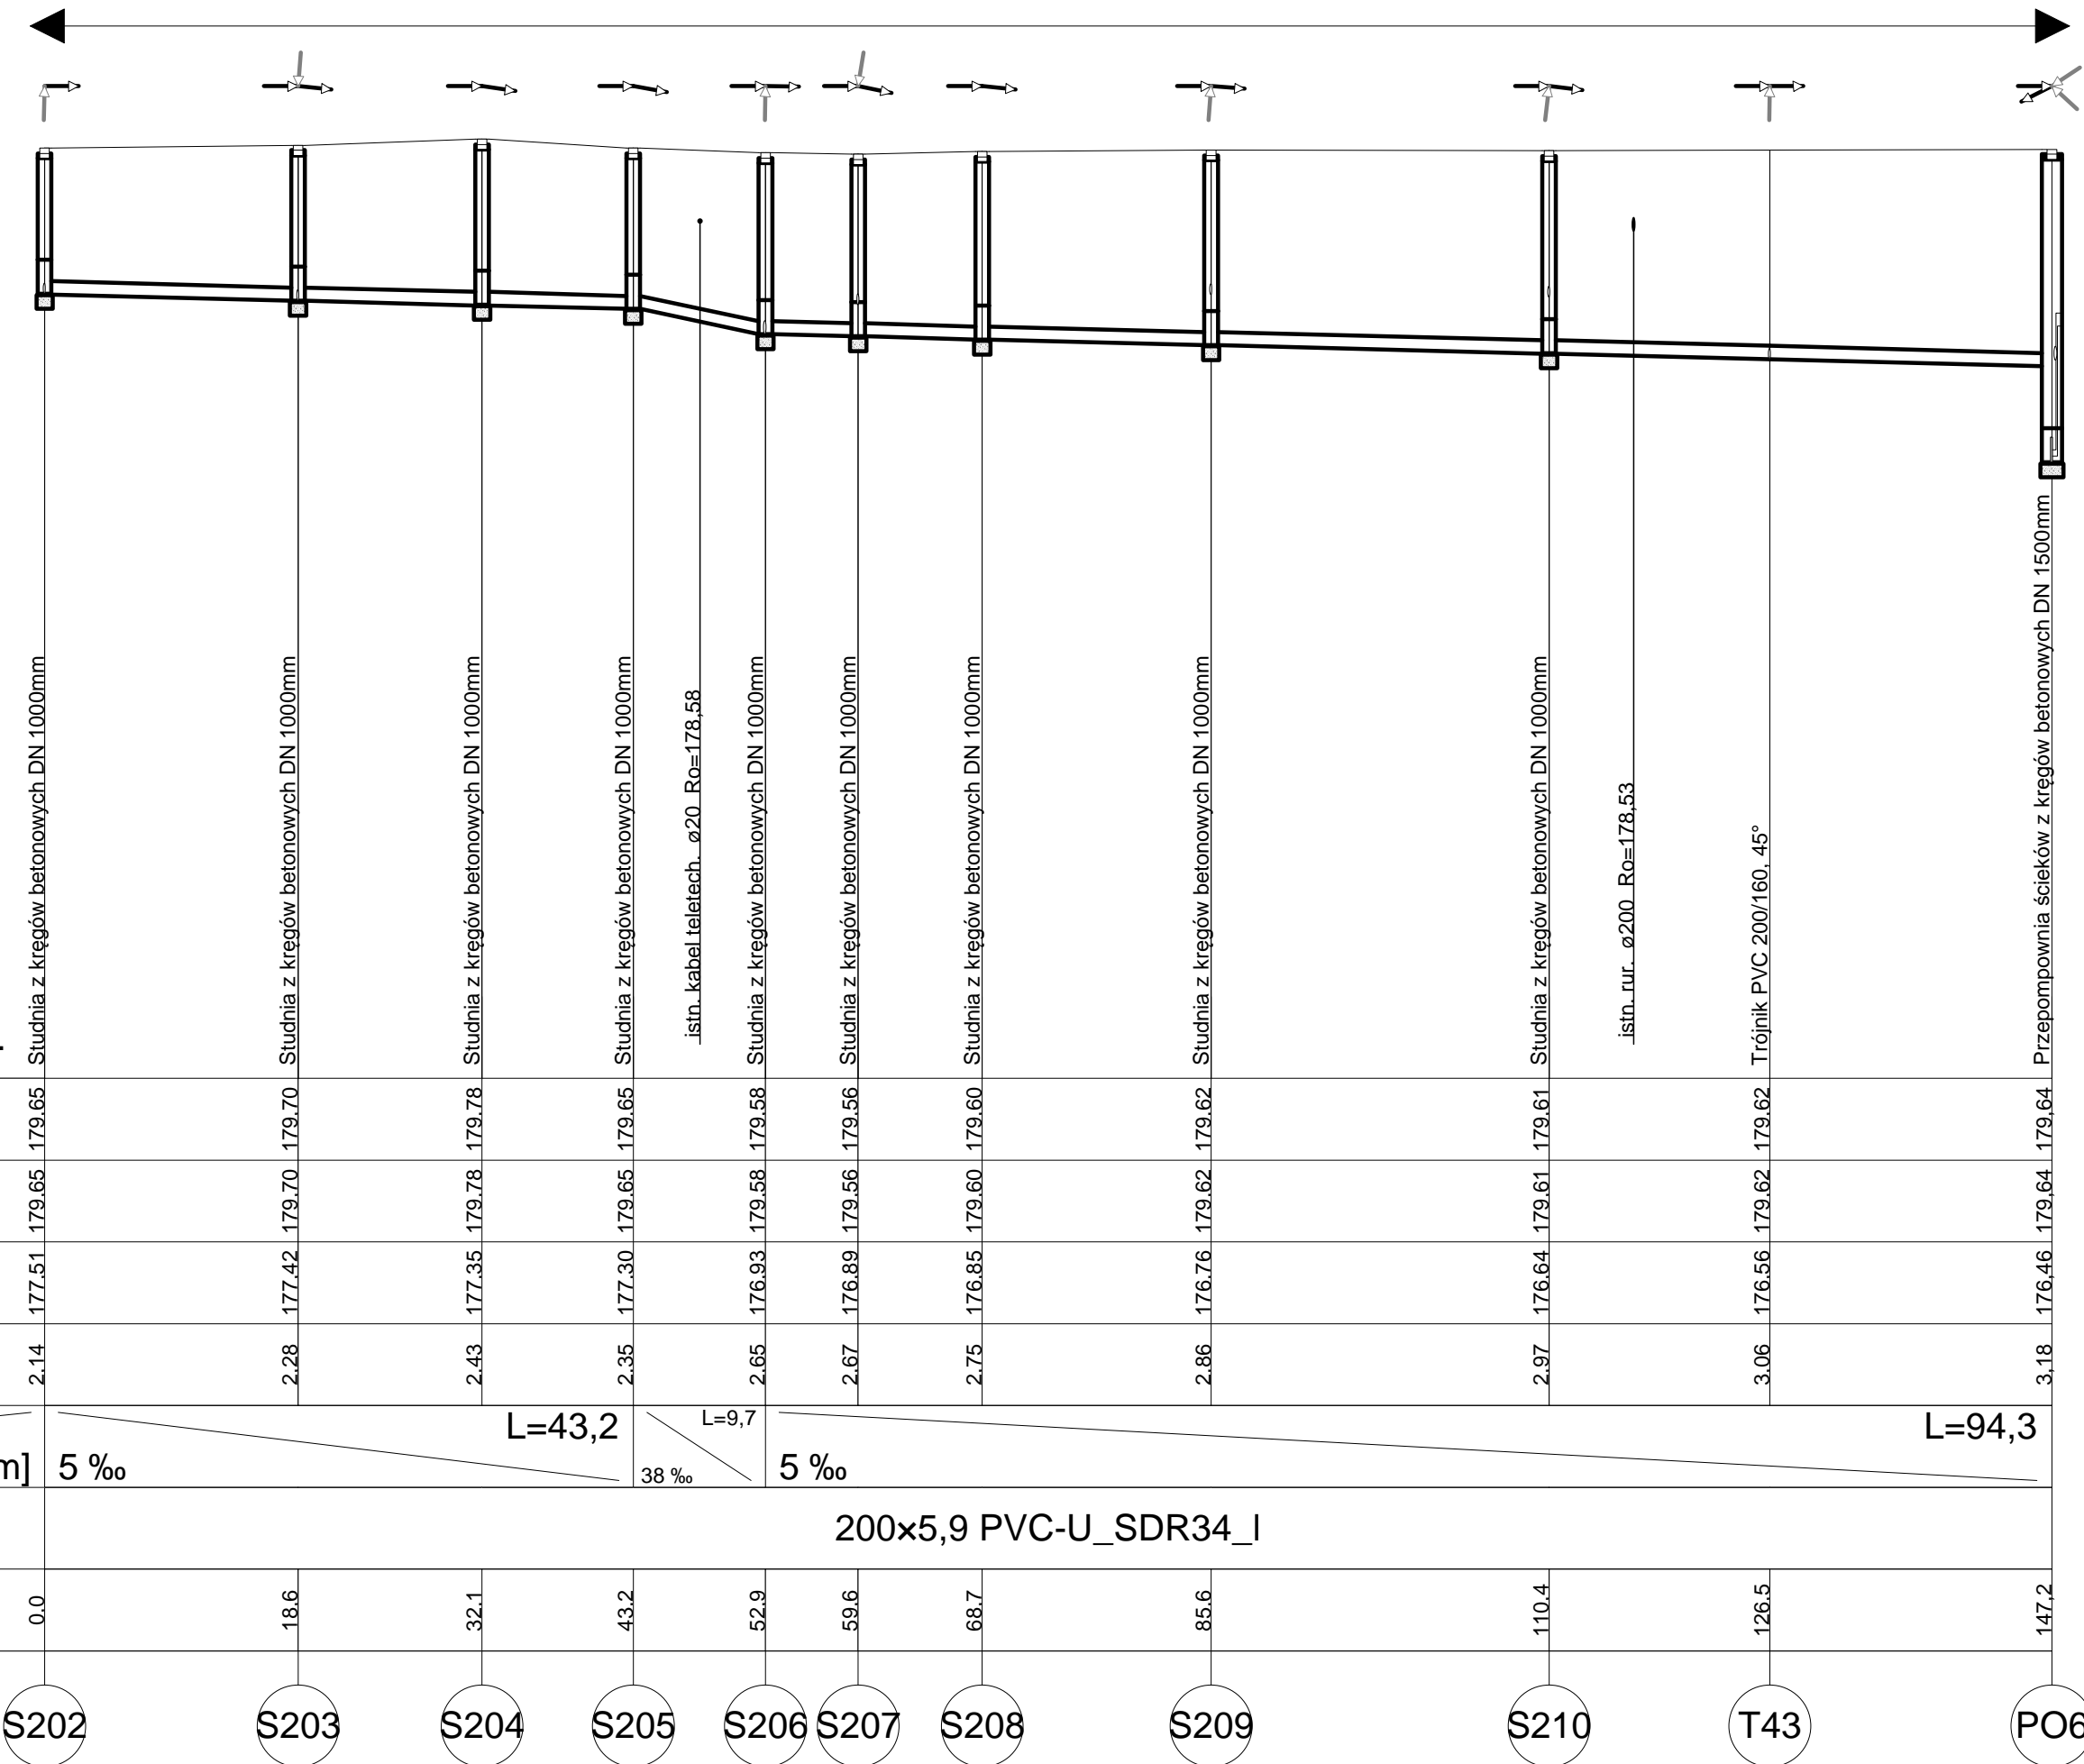

Kanał W.1

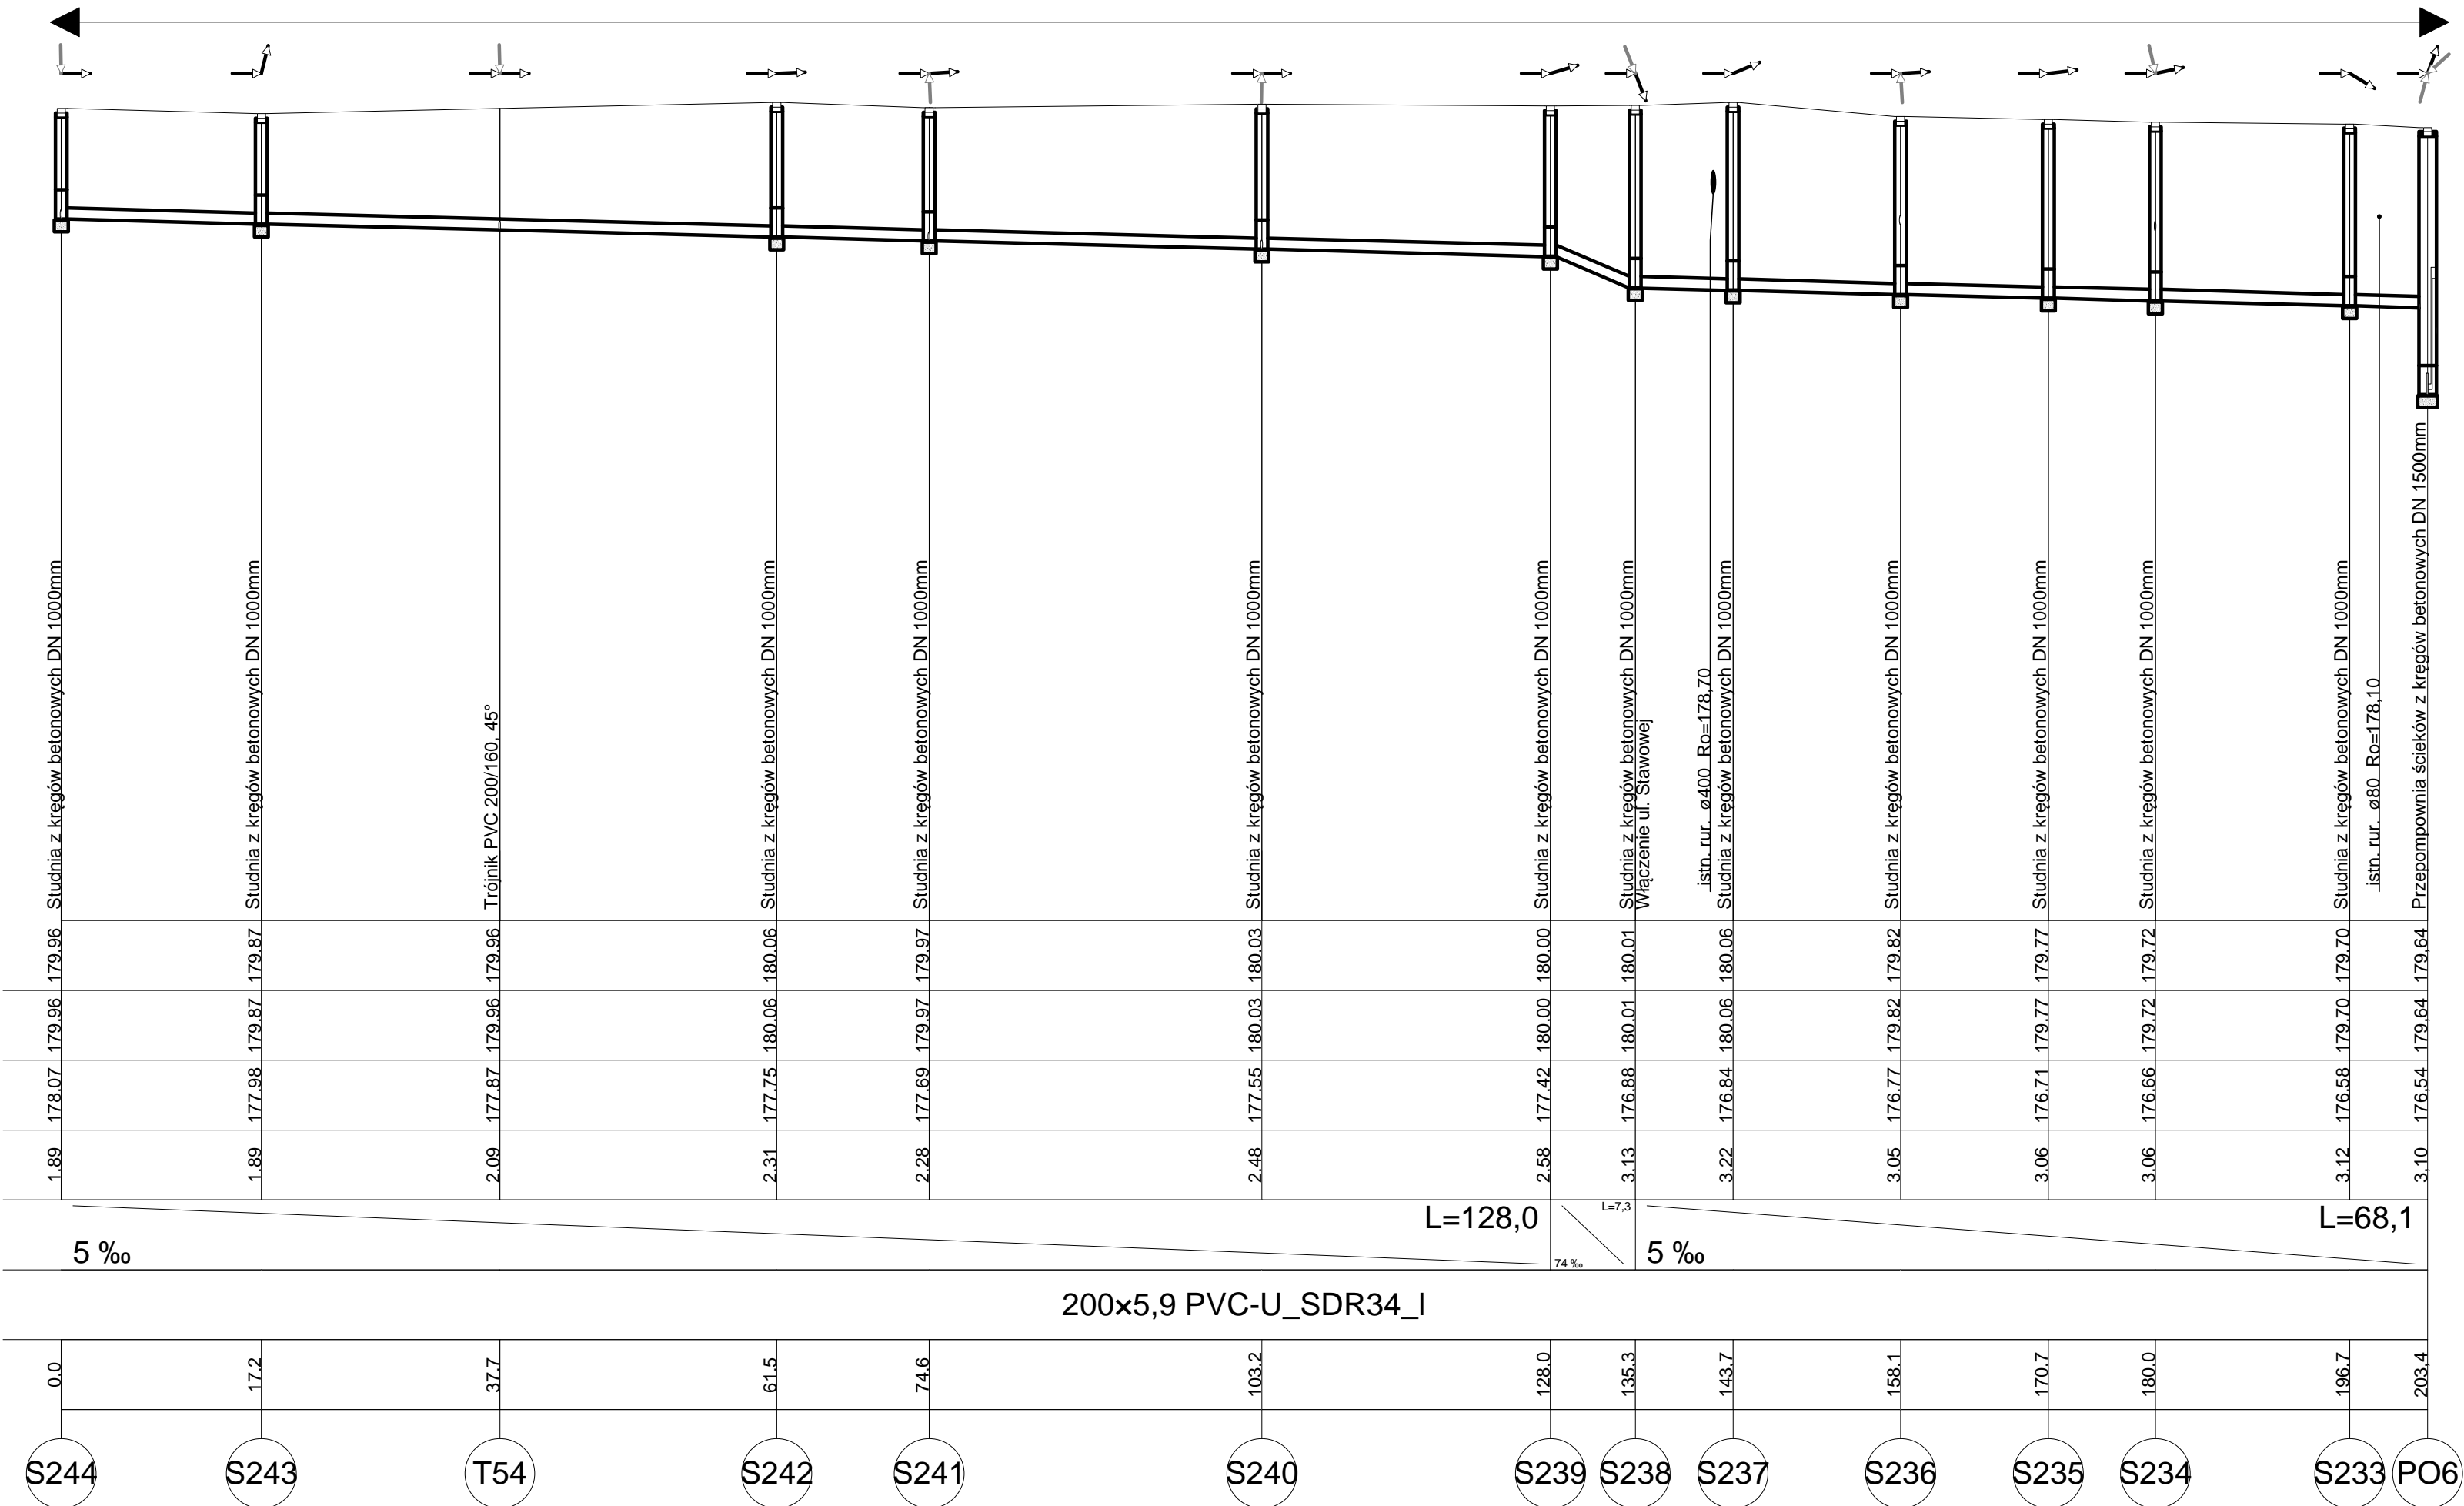

Nazwa rysunku: <b>Profil podłużny</b>				
Objekt: <b>Sieć kanalizacji sanitarnej w Turzu</b>				
	Imię i nazwisko	Nr uprawnień	Podpis	Stadium: PB
Projektant	inż. Andrzej Sawicki	69/2000		Branda: Sanitarna
Sprawdzający	mgr inż. Aleksandra Sawicka - Lipczyk	SLK/0298/PBS/22		Skala: 1:100
		Nr rysunku: 21		
Data: Wrzesień 2022 r.		Firma: <b>"SAWAND-BUD"</b> 47-400 Racibórz Ul.Spółdzielcza 4/5		