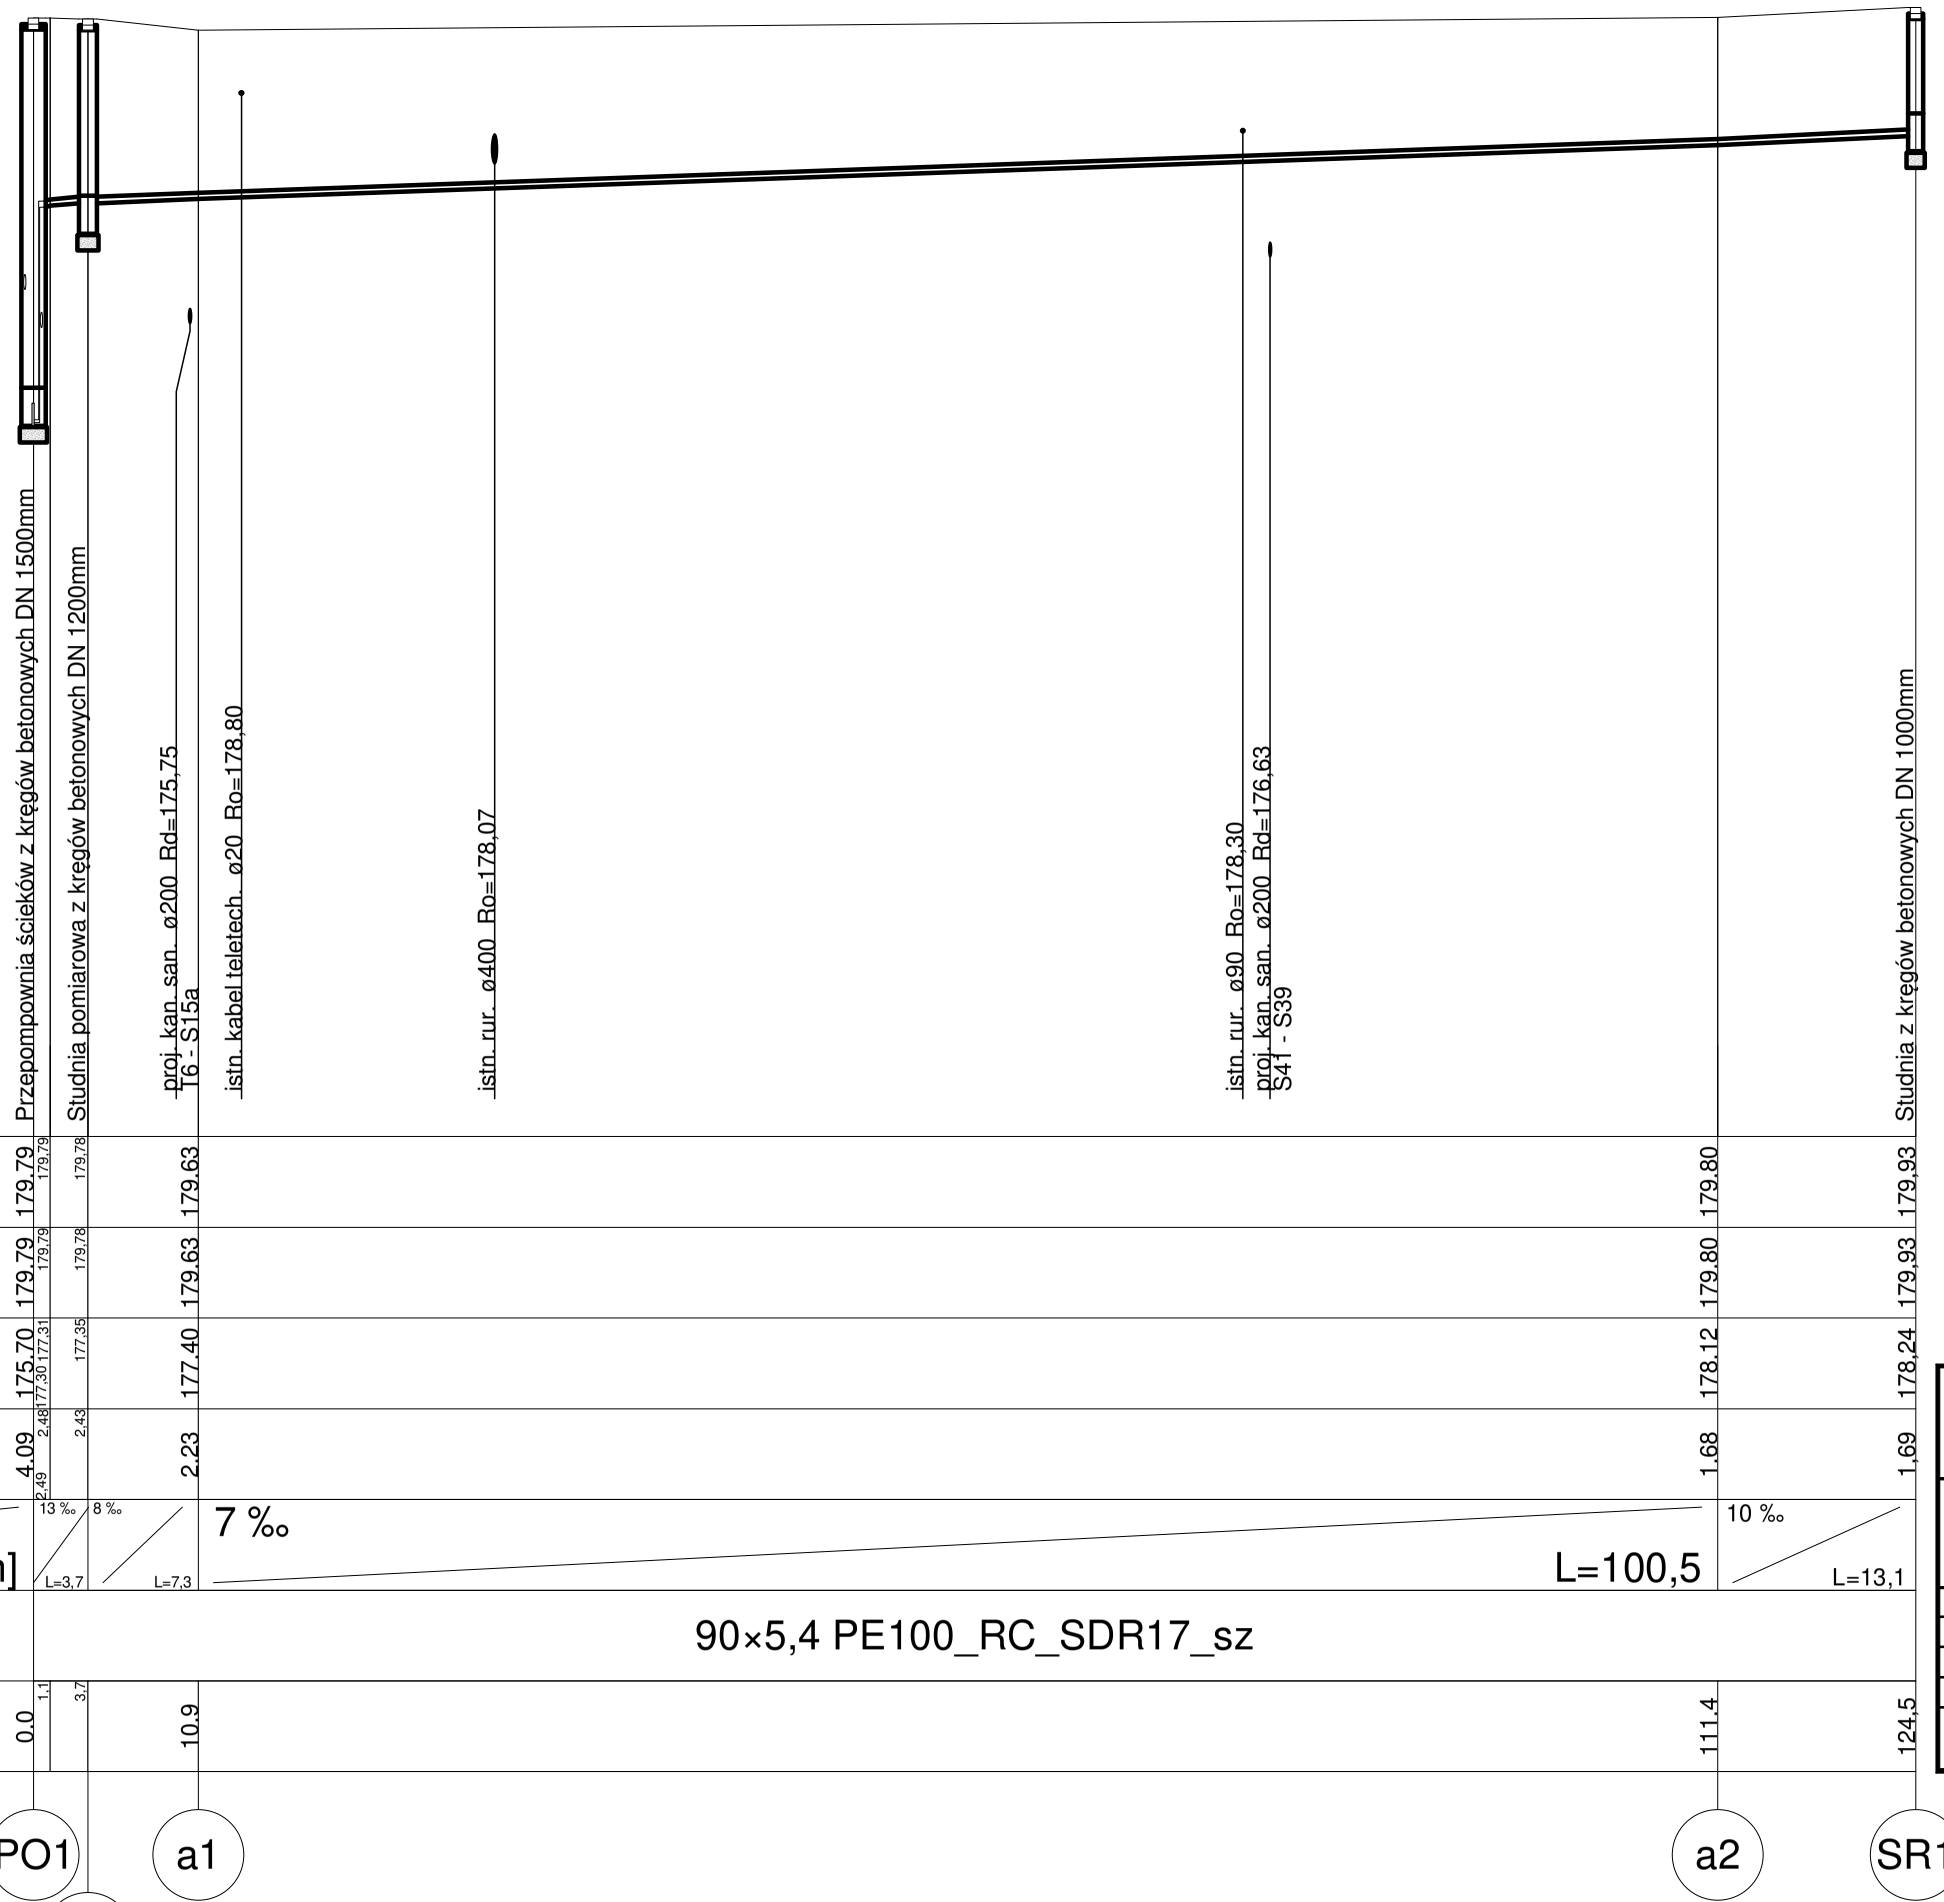

Poziom porównawczy 165,00 m n.p.m.								
Rzędna terenu projektowanego	179,79	179,78	179,63				179,80	179,93
Rzędna terenu istniejącego	179,79	179,78	179,63				179,80	179,93
Rzędna dna kanału	175,70 / 177,30	177,35	177,40				178,12	178,24
Zagłębienie dna kanału [m]	4,09 / 2,49	2,43	2,23				1,68	1,69
Spadek / Odległości [m]	13 ‰ L=3,7	8 ‰ L=7,3	7 ‰		L=100,5		10 ‰ L=13,1	
Materiał	90×5,4 PE100_RC_SDR17_sz							
Długość trasy [m]	0,0	1,1 / 3,7	10,9				111,4	124,5
	PO1	SP1	a1				a2	SR1

Nazwa rysunku:

Profil podłużny - rurociąg tłoczny

Obiekt:

Sieć kanalizacji sanitarnej w Turzu

	Imię i nazwisko	Nr uprawnień	Podpis	Stadium: PB
Projektant	inż. Andrzej Sawicki	69/2000		Branża: Sanitarna
Sprawdzający	mgr inż. Aleksandra Sawicka - Lipczyk	SLK/0298/PBS/22		Skala: 1:100 / 1:500
				Nr rysunku: 27

Data: Wrzesień 2022 r.

Firma: *"SAWAND-BUD"* 47-400 Racibórz, Ul.Spółdzielcza 4/5