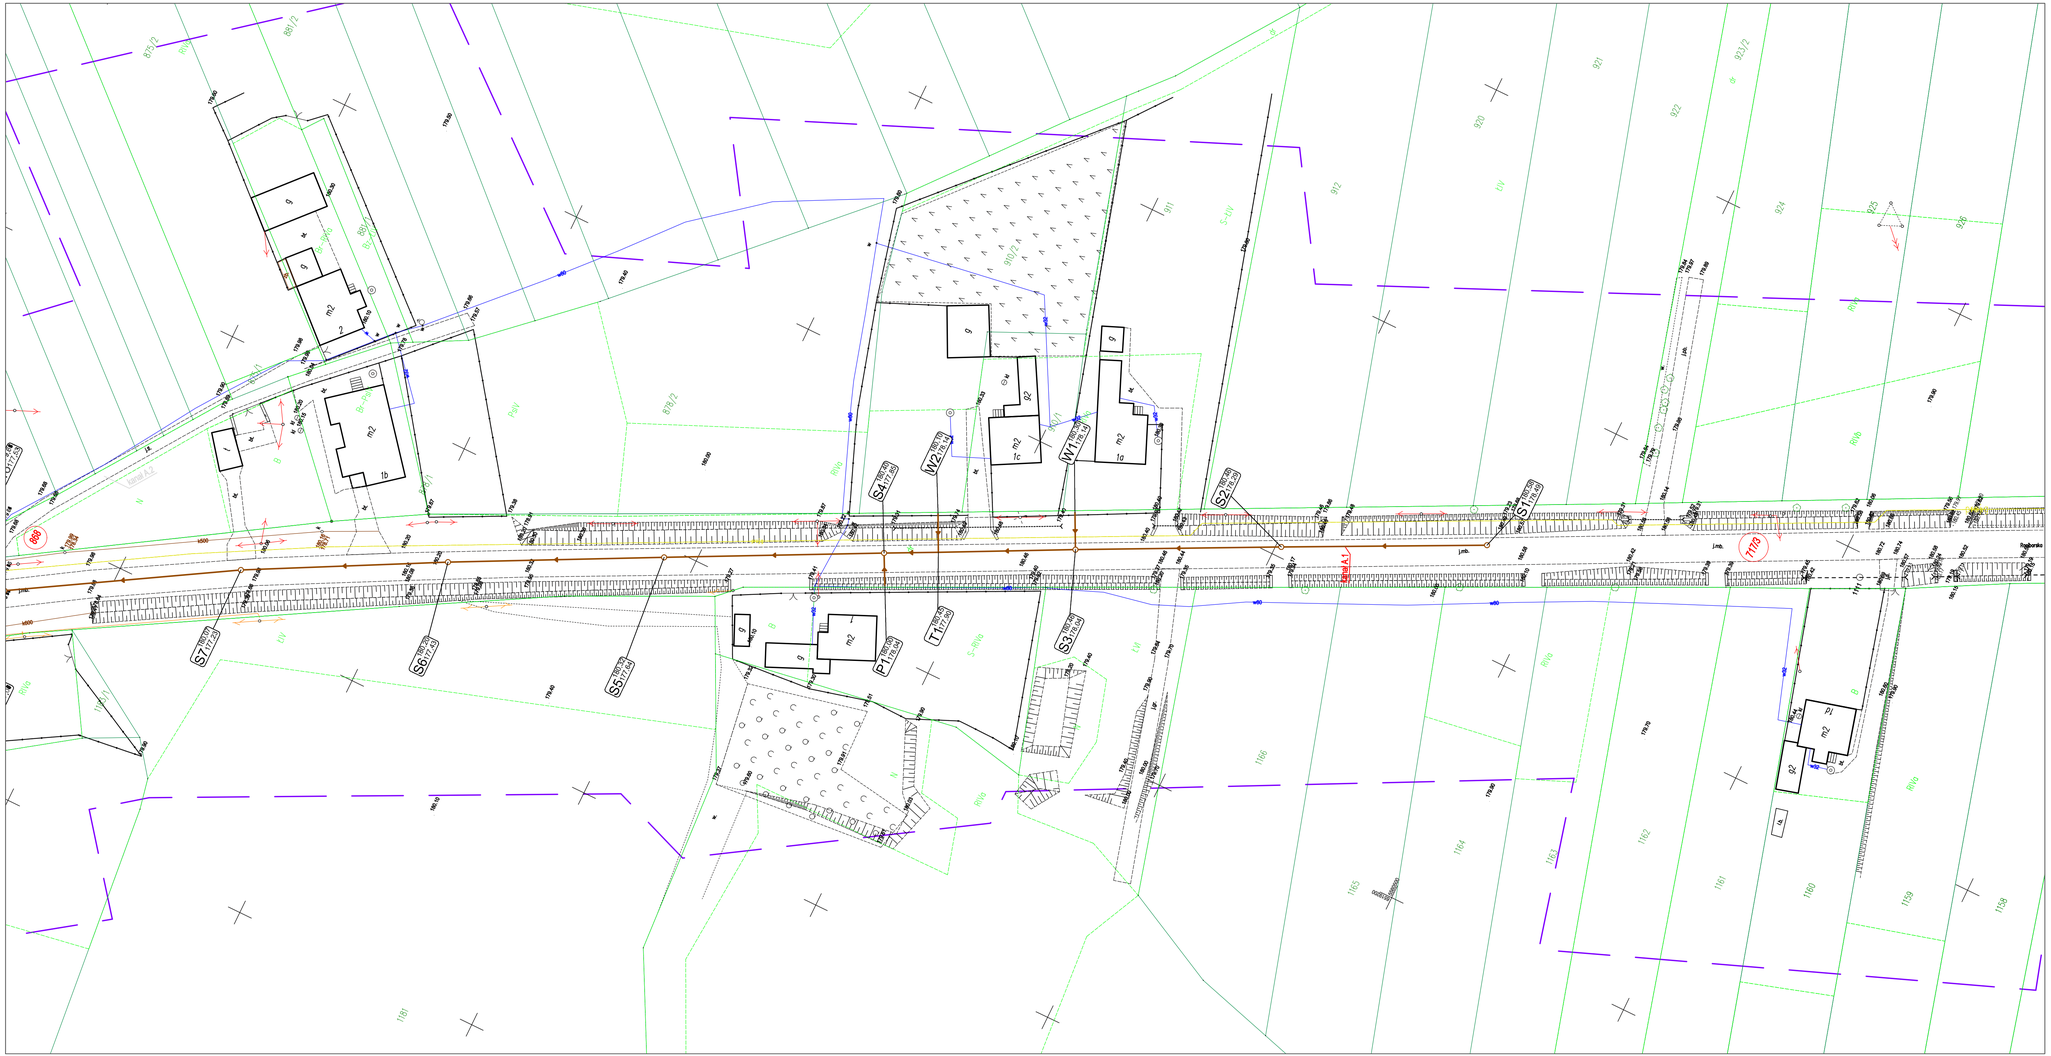

MAPA DO CELÓW PROJEKTOWYCH

PROJEKT KANALIZACJI SANITARNEJ

województwo: śląskie
powiat: raciborski
gmina: 241105_5 KUŹNIA RACIBORSKA
obręb: 0008 TURZE
CAŁA MIEJSCOWOŚĆ

KOPIA MAPY ZASADNICZEJ

SKALA 1:500

ukł. 2000/18 odn. Kronsztad '86

l. dz.: SG.6642.2.1308.2018

Sekcje: 6.128.23.121, 6.128.23.122, 6.128.23.123, 6.128.23.124, 6.128.23.133, 6.128.23.172, 6.128.23.181 6.128.23.173, 6.128.23.174, 6.128.23.183, 6.128.23.221, 6.128.23.222, 6.128.23.231, 6.128.23.233

Geodeta uprawniony
Świad. nr 17558
Piotr Paskuda

Zakres opracowania 101 Ha

W zakresie opracowania nie obowiązuje MPZP

Mapa została opracowana na podstawie materiałów otrzymanych z PZGiK, uzupełniona pom. GPS oraz pom. tachimetrycznym w nawiązaniu na osnowę GPS.

Granice działek ewidencyjnych zostały wniesione z materiałów w postaci elektronicznej otrzymanej z PZGiK

Mapa do celów projektowych została wykonana bez ustalenia obciążeń dotyczących służebności gruntowych. Wykazane na mapie granice nieruchomości nie zostały wyznaczone w terenie i nie zostały określone z wymaganą dokładnością pomiaru. Projektowane obiekty nie wpływają na zmiany stosunków własnościowych przedmiotowych działek

Na mapie wykazano projekty ZUDP

Na mapie widniają opisy funkcji budynku zgodne z obowiązującą instrukcją K1 z 1999r.

Wykonawca:
Usługi Geodezyjno - Kartograficzne Piotr Paskuda
Geodeta Uprawniony:
Piotr Paskuda nr upr.: 17558 zakres 1 i 2
Data opracowania: 20.12.2019

USŁUGI GEODEZYJNO-KARTOGRAFICZNE
PIOTR PASKUDA

GEODEZJA PASKUDA

47-400 Racibórz
ul. Henryka Pobożnego 6
NIP: 639-196-89-93
www.geodezja-paskuda.pl

ARKUSZ 8

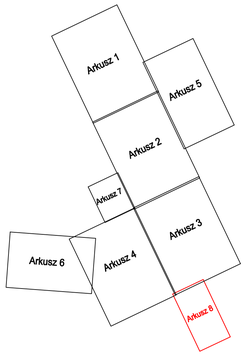

Uwaga

Obszar oddziaływania obiektu mieści się w całości na działkach, na których został zaprojektowany.

Legenda

- Projektowana kanalizacja sanitarna grawitacyjna
- Projektowana kanalizacja sanitarna ciśnieniowa
- **PO** Projektowana przepompownia ścieków
- **S** Projektowana studnia kanalizacyjna
- **T** Projektowany trójnik
- **P,W** Projektowany węzeł kanalizacyjny
- **SP** Projektowana studnia pomiarowa na kanalizacji ciśnieniowej
- **SI** Projektowana studnia inspekcyjna na kanalizacji ciśnieniowej

Nazwa rysunku:

Projekt zagospodarowania terenu

Obiekt:

Sieć kanalizacji sanitarnej w Turzu

	Imię i nazwisko	Nr uprawnień	Podpis	Stadium: PB
Projektant:	inż. Andrzej Sawicki	69/2000		Branża: Sanitarna
Sprawdzający:	mgr inż. Aleksandra Sawicka - Lipczyk	SLK/0298/PBS/22		Skala: 1:500
				Nr rysunku: 8

Data: Wrzesień 2022 r.

Firma: ***"SAWAND-BUD"*** 47-400 Racibórz Ul.Spółdzielcza 4/5