

ZESTAWIENIE POMIESZCZEŃ				
NR	SPIS POMIESZCZEŃ	POW. [M.]	WYS. POM. [M]	WYK. POSADZKI
0.01	KLATKA SCHODOWA	22.39		PŁYTKI GRESOWE
0.02	POMIESZCZENIE BIUROWE	21.25	3.09	PŁYTKI GRESOWE
0.03	POMIESZCZENIE BIUROWE	8.97	3.08	WYKŁADZINA WINYLOWA
0.04	KORYTARZ	11.40	3.03	PŁYTKI GRESOWE
0.05	KOMUNIKACJA WC	5.03	2.50	PŁYTKI GRESOWE
0.06	TOALETA DLA NIEPEŁ./DAMSKA	4.45	2.50	PŁYTKI GRESOWE
0.07	TOALETA MĘSKA	5.30	2.50	PŁYTKI GRESOWE
RAZEM		79.00		







S1	ŚCIANA WEWNĘTRZNA ściana działowa	15.0 cm
	plytka gresowa ścienna na kleju	1.5 cm
	pustak gazobetonowy	12.0 cm
	plytka gresowa ścienna na kleju	1.5 cm


S2	ŚCIANA WEWNĘTRZNA ściana działowa	14.5 cm
	plytka gresowa ścienna na kleju	1.5 cm
	pustak gazobetonowy	12.0 cm
	łylnk cementowo-wapienny	1.0 cm

S3	PRZEDŚCIANKA INSTALACYJNA	
	ściana istniejąca	
	stelaż CW50 z wełną mineralną	17-28 cm
	2 x płyta g-k	2.5 cm
	plytka gresowa ścienna na kleju	1.5 cm

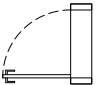- UWAGI:
1. Wszystkie wymiary podane w centymetrach.
 2. Koty wysokościowe podane w metrach.
 3. Wszystkie użyte materiały należy stosować zgodnie z wytycznymi producenta.
 4. Wszystkie prace specjalistyczne powinny być wykonywane przez sprawdzonych wykonawców.
 5. Wszystkie wymiary należy zweryfikować na placu budowy.
 6. Wszystkie wymiary ślusarki okiennej i drzwiowej należy zweryfikować przed dokonaniem zamówienia.
 7. Użyte materiały powinny mieć wszystkie atesty oraz aprobaty.
 8. Wszystkie zmiany materiałowe powinny być uzgodnione z projektantem.

LEGENDA

- Zakres opracowania
- 0.04 Oznaczenie pomieszczenia
-  Stolarka drzwiowa
-  Stolarka okienna
-  Ściana istniejąca
-  Ściana projektowana
-  Wymiarowanie
-  Grzejnik

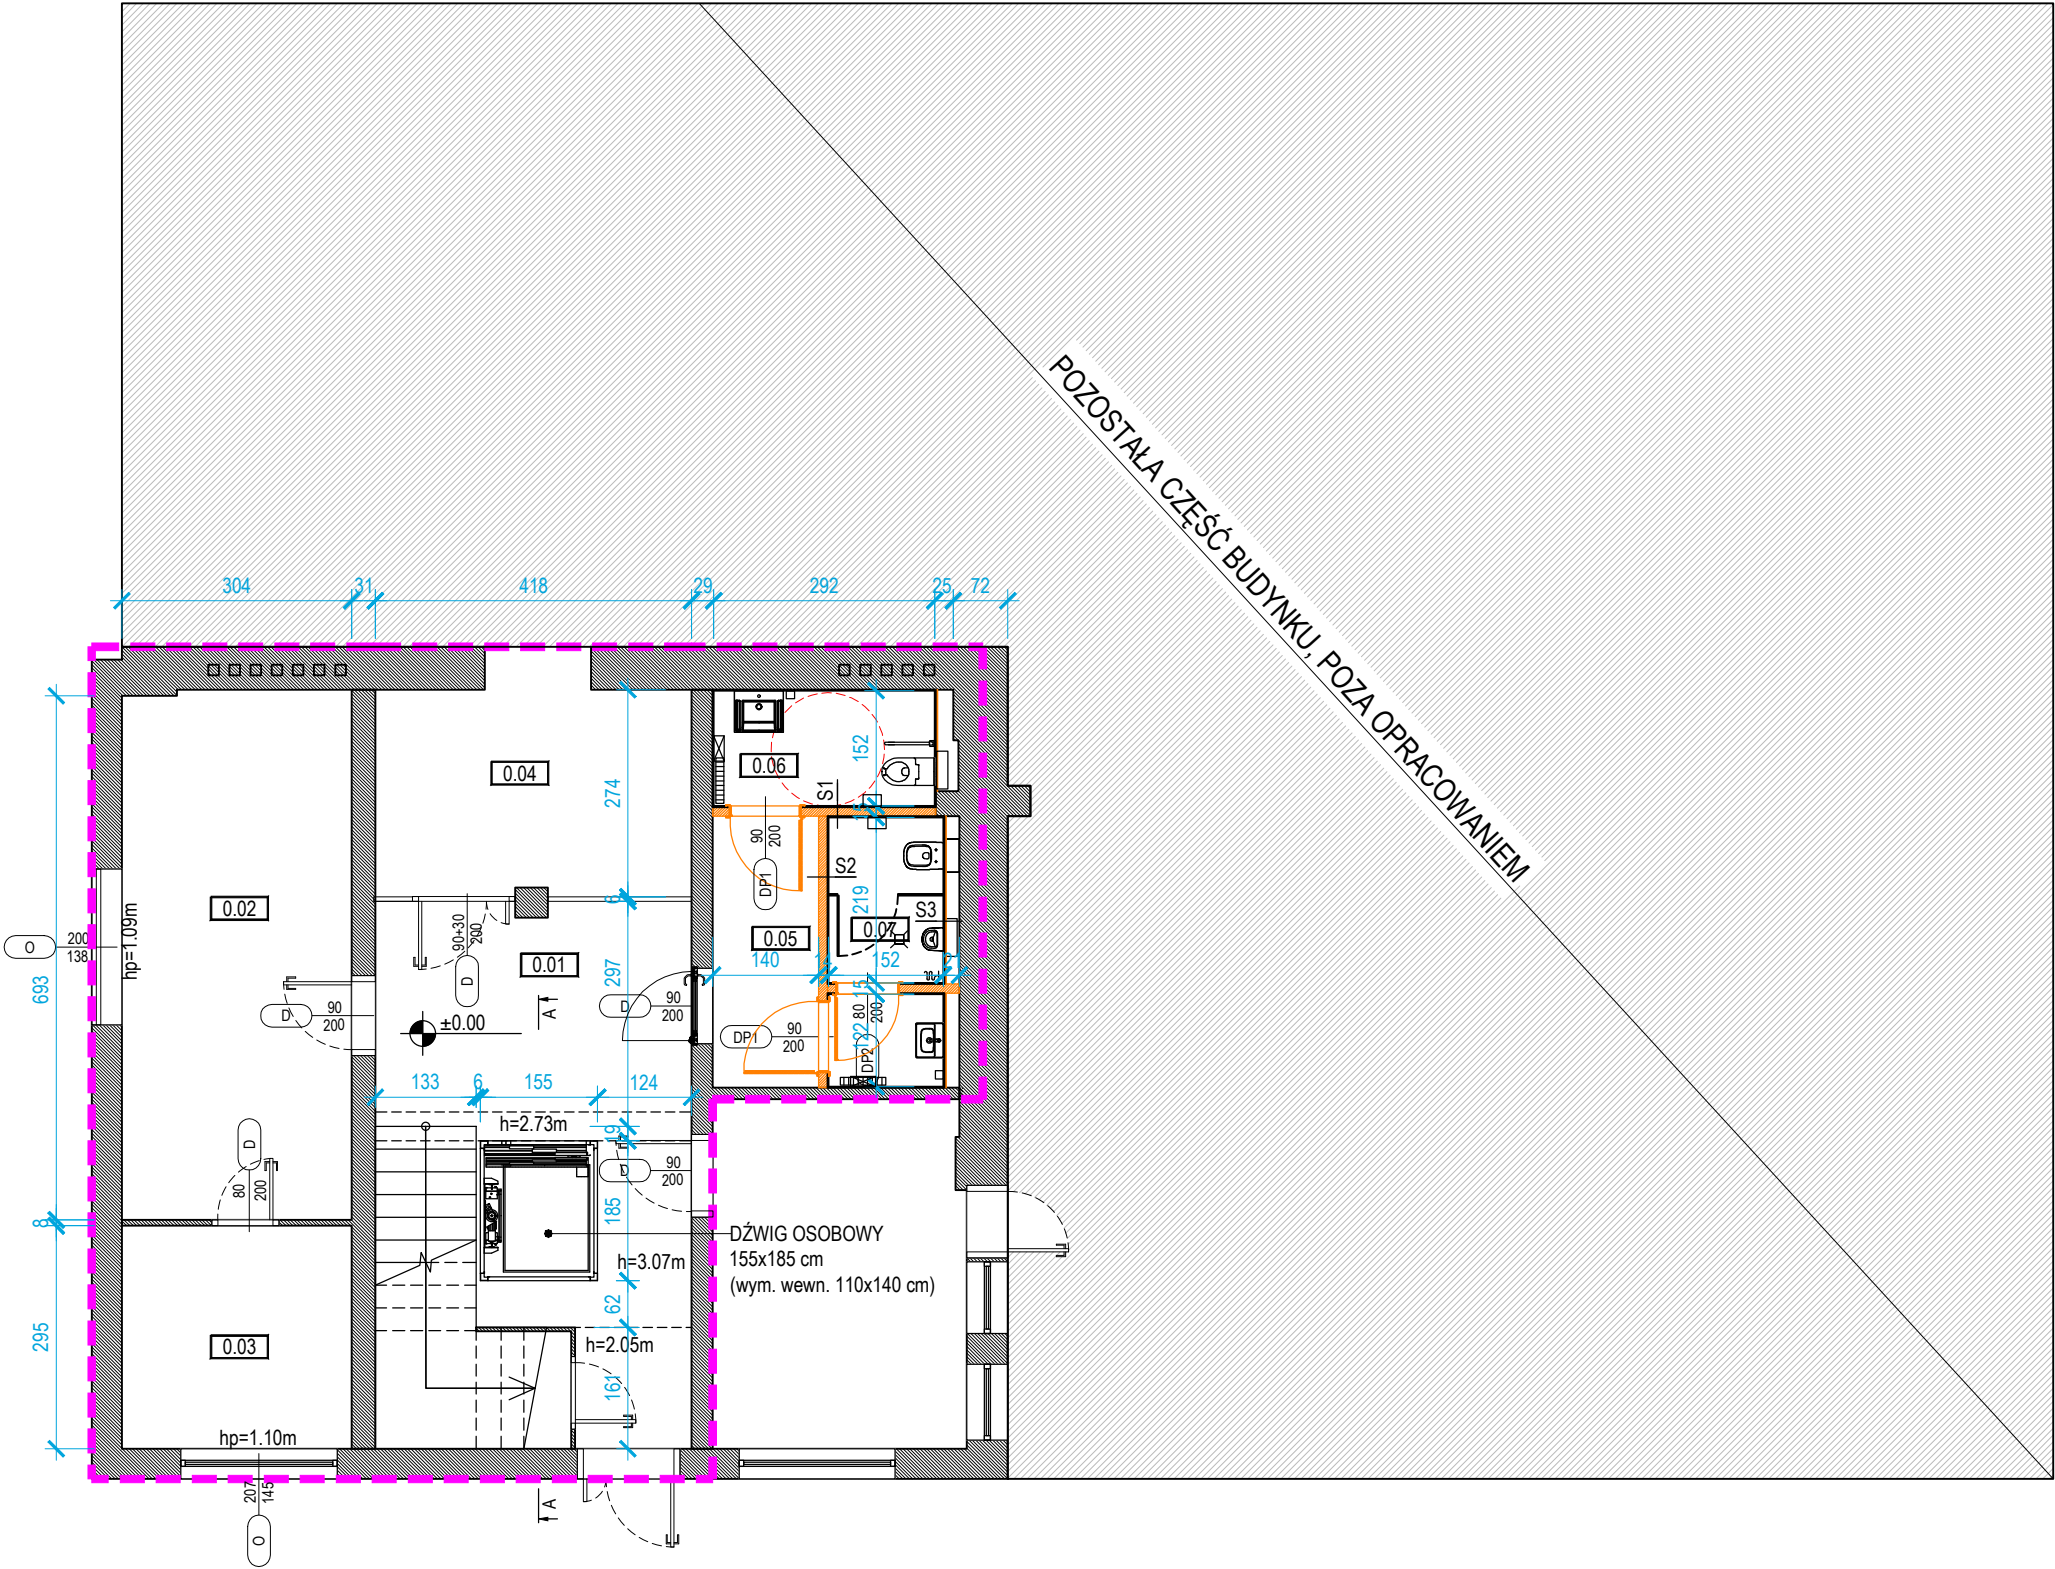

motive
STUDIO

www.motivestudio.pl, tel. 609.833.484
44 -100 Gliwice, ul. Siemińskiego 27/24

**BUDOWA/ REMONT/ WYKOŃCZENIE WRAZ Z
DOPOSAŻENIEM POMIESZCZEŃ PRZEZNACZONYCH
POD DZIAŁAŁOŚĆ KULTUROWĄ W BUDYNKU
GMINNEGO OŚRODKA KULTURY W NIEGOWIE**

Nazwa projektu

Urząd Gminy Niegowa
ul. Sobieskiego 1, 42-320 Niegowa

Inwestor

**ul. Wojska Polskiego 2,
42-320 Niegowa**

Adres

PROJEKT WYKONAWCZY

ARCHITEKTURA
Branża

RZUT PARTERU

Tytuł rysunku

mgr inż. arch. Agnieszka Rawska
upr. nr 17/SLOKK/2014

Podpis Projektował

Podpis Sprawdził

mgr inż. arch. Mariola Nowrot

Podpis Opracował

12.2023 A3 1:100
Data Format Skala

2318-PW-A-100 00
Numer rysunku Rewizja

Rysunek chroniony przez Prawo Autorskie. Kopiowanie i rozpowszechnianie jest zabronione.