


WIDOK 212.1
Skala 1:20

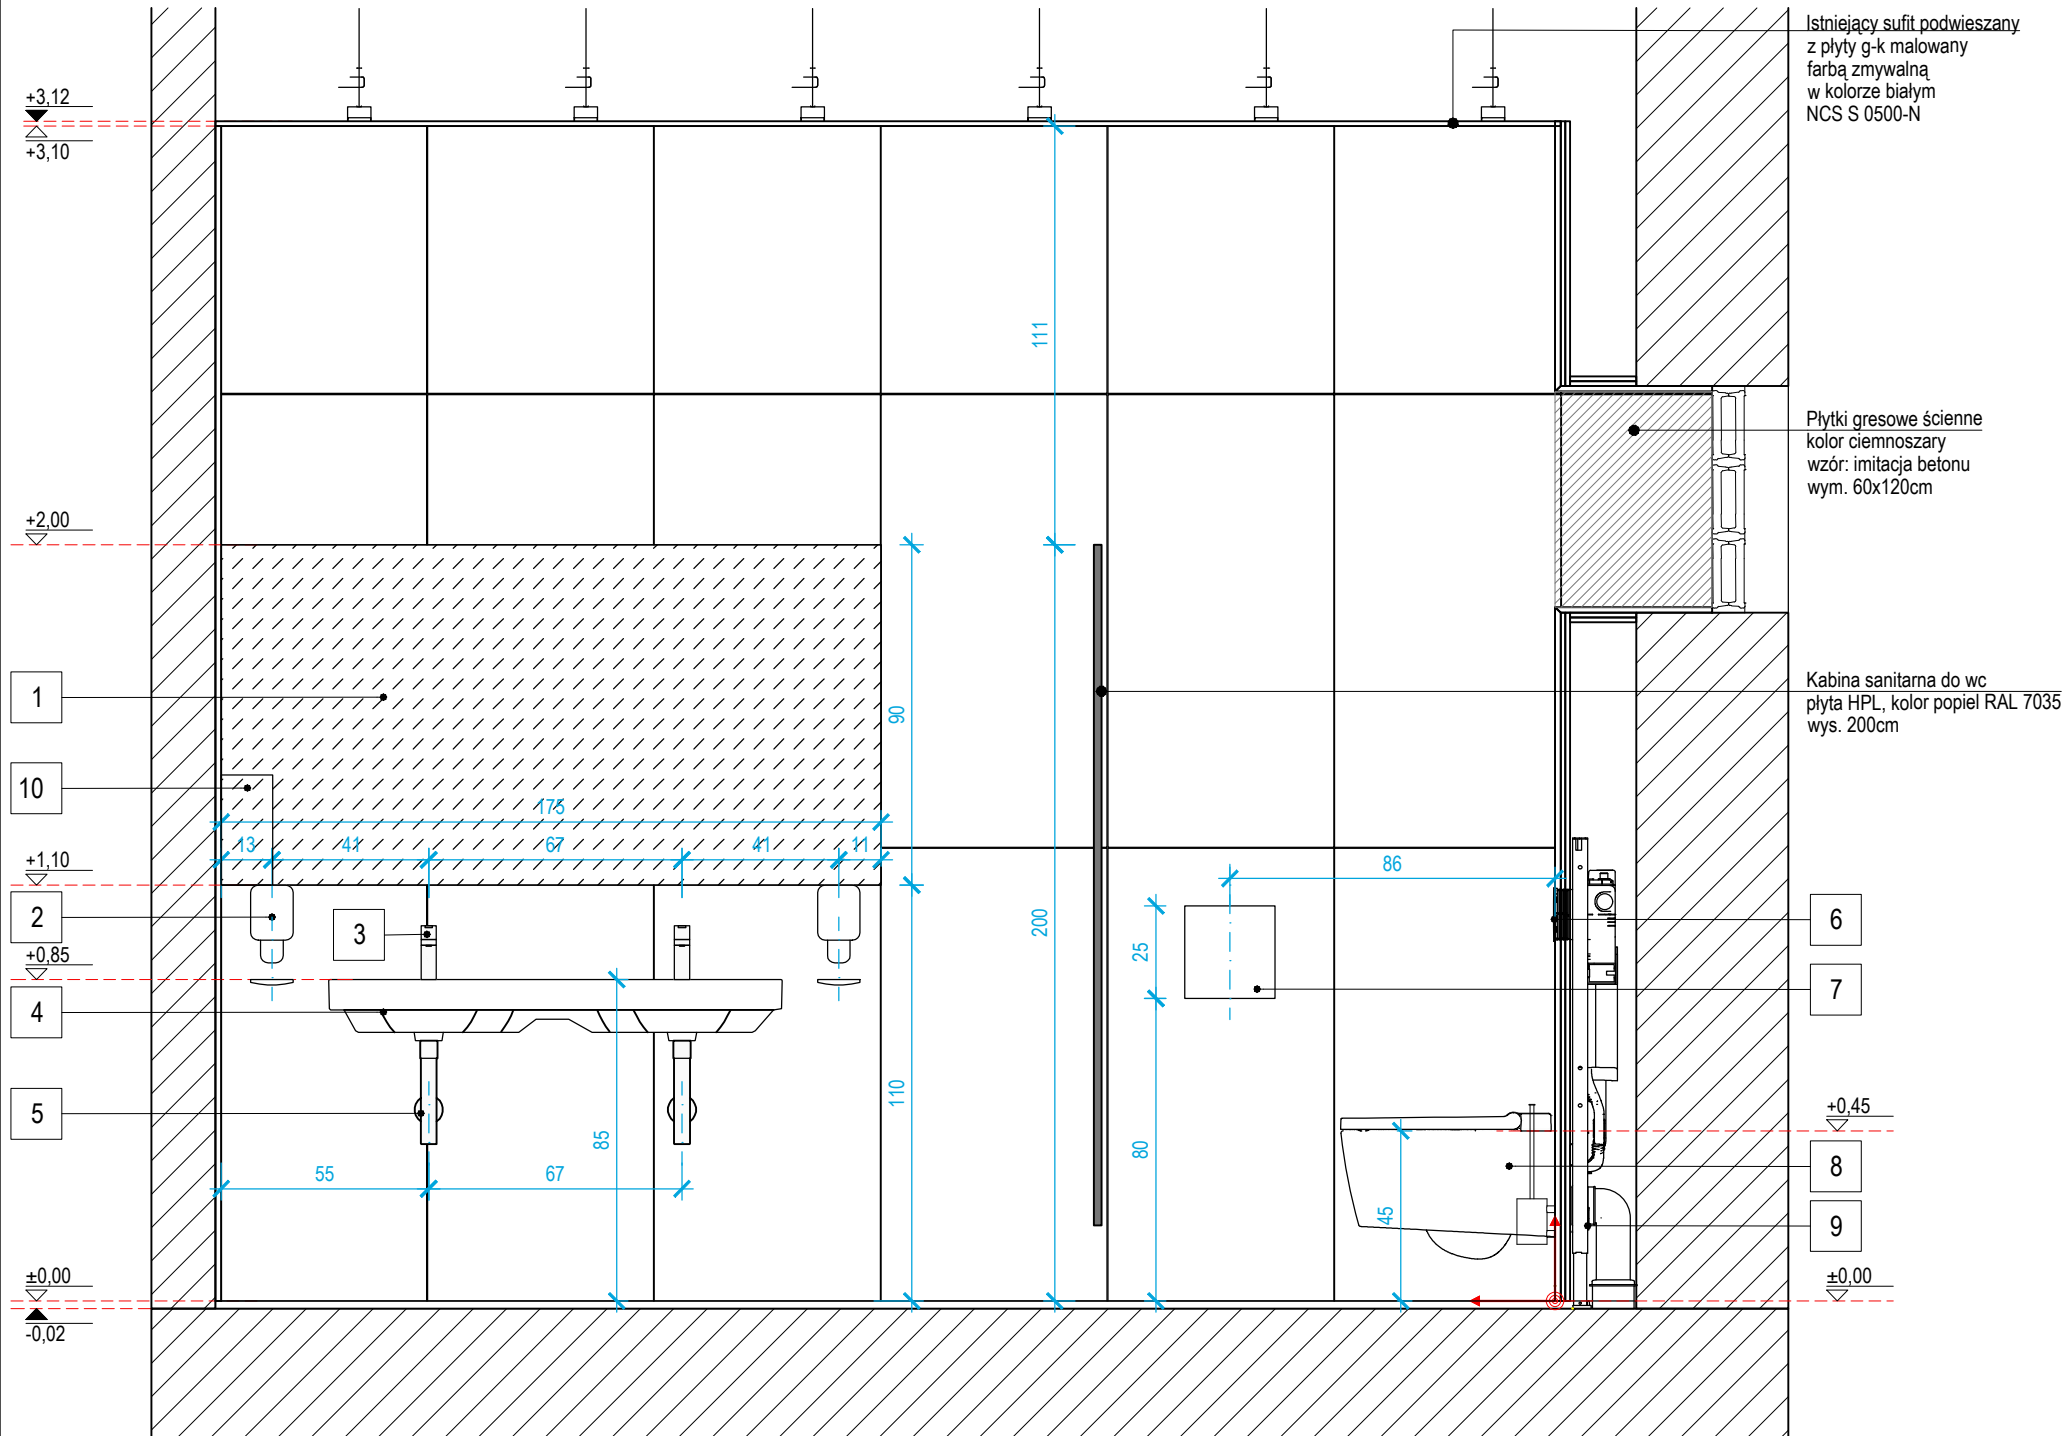

LEGENDA - OZNACZENIA

Ściana istniejąca

+0,20
Kota wysokościowa

5
Oznaczenie wyposażenia

Punkt startowy
układania płytek

LEGENDA - WYPOSAŻENIE

1
Lustro klejone do ściany
wym: (dl. szer. wys)
175 x 90 cm
uwagi: zlicować z płaszczyzną płytek

2
Dozownik mydła z podstawką
wym: wym: (dl. szer. wys)
11,2 x 11,4 x 20,6 cm
kolor biały

3
Bateria umywalkowa stojąca
jednouchwytyowa
wys. baterii: 14,2cm
wykończenie: chrom

4
Umywalka ścienna wisząca podwójna
z otworem na baterie
kolor biały
wym: 120 x 46 x 16 cm

5
Syfon umywalkowy ozdobny
wym: (dl. szer. wys)
35,5 x 11,5 x 7,5 cm
wykończenie: chrom

6
Przycisk spłukujący prostokątny
podwójny
25 x 16cm
wykończenie: chrom

7
Pojemnik na papier toaletowy
wym: wym: (dl. szer. wys)
23,9 x 15,1 x 24,5 cm
kolor biały

8
Miska wc podwieszana zaokrąglona
z deską wolnoopadającą typu slim
wym: (dl. szer. wys)
36 x 52 x 44 cm
kolor: biały

9
Stelaż podtynkowy do wc
do misek podwieszanych
wym: wym: (dl. szer. wys)
47,5 x 10,7 x 112 cm

10
Dozownik ręczników papierowych
wym: wym: (dl. szer. wys)
33,2 x 13,6 x 29,1 cm
kolor biały

11
Pisuar wiszący
wym: wym: (dl. szer. wys)
31,0 x 28,0 x 49,0 cm
kolor biały

12
Stelaż podtynkowy do pisuarów
wym: wym: (dl. szer. wys)
41,0 x 24,0 x 118 cm

13
Kosz otwarty wiszący
kolor: biały

14
Szczotka do wc
kolor: biały

15
Kran ze złączką do węża

16
Wpust podłogowy kwadratowy
12x12cm, chromowany

UWAGI:

1. Wszystkie wymiary podane w centymetrach.
2. Koty wysokościowe podane w metrach.
3. Wszystkie użyte materiały należy stosować zgodnie z wytycznymi producenta.
4. Wszystkie prace specjalistyczne powinny być wykonywane przez sprawdzonych wykonawców.
5. Wszystkie wymiary należy zweryfikować na placu budowy.
6. Wszystkie wymiary ślusarki okiennej i drzwiowej należy zweryfikować przed dokonaniem zamówienia.
7. Użyte materiały powinny mieć wszystkie atesty oraz aprobaty.
8. Wszystkie zmiany materiałowe powinny być uzgodnione z projektantem.
9. Narożniki płytek należy łączyć pod kątem 45 stopni.

motive
STUDIO

www.motivestudio.pl, tel. 609.833.484
44 -100 Gliwice, ul. Siemińskiego 27/24

**BUDOWA/ REMONT/ WYKOŃCZENIE WRAZ Z
DOPOSAŻENIEM POMIESZCZEŃ PRZEZNACZONYCH
POD DZIAŁALNOŚĆ KULTUROWĄ W BUDYNKU
GMINNEGO OŚRODKA KULTURY W NIEGOWIE**

Nazwa projektu

Urząd Gminy Niegowa
ul. Sobieskiego 1, 42-320 Niegowa
Inwestor

**Ul: Wojska Polskiego 2; Dz. nr 535/2; Obręb 240903/2.0013
Niegowa, Gmina Niegowa**

Adres

PROJEKT WYKONAWCZY

ARCHITEKTURA
Branża

**212- TOALETA MĘSKA-
WIDOK ŚCIANY 212.1**

Tytuł rysunku

mgr inż. arch. Agnieszka Rawska
17/SLOOK/2014

Podpis Projektował

Podpis Sprawdził

mgr inż. arch. Mariola Nowrot

Podpis Opracował

12.2023 A3 1:20
Data Format Skala

2318-PW-A-600-212.1 00

Numer rysunku Rewizja
Rysunek chroniony przez Prawo Autorskie. Kopiowanie i rozpowszechnianie jest zabronione.