


* NA STYKU
ISTNIEJĄCEJ I
PROJEKTOWANEJ
POSADZKI
ZASTOSOWAĆ
PROFIL
DYLATACYJNY
ALUMINIOWY

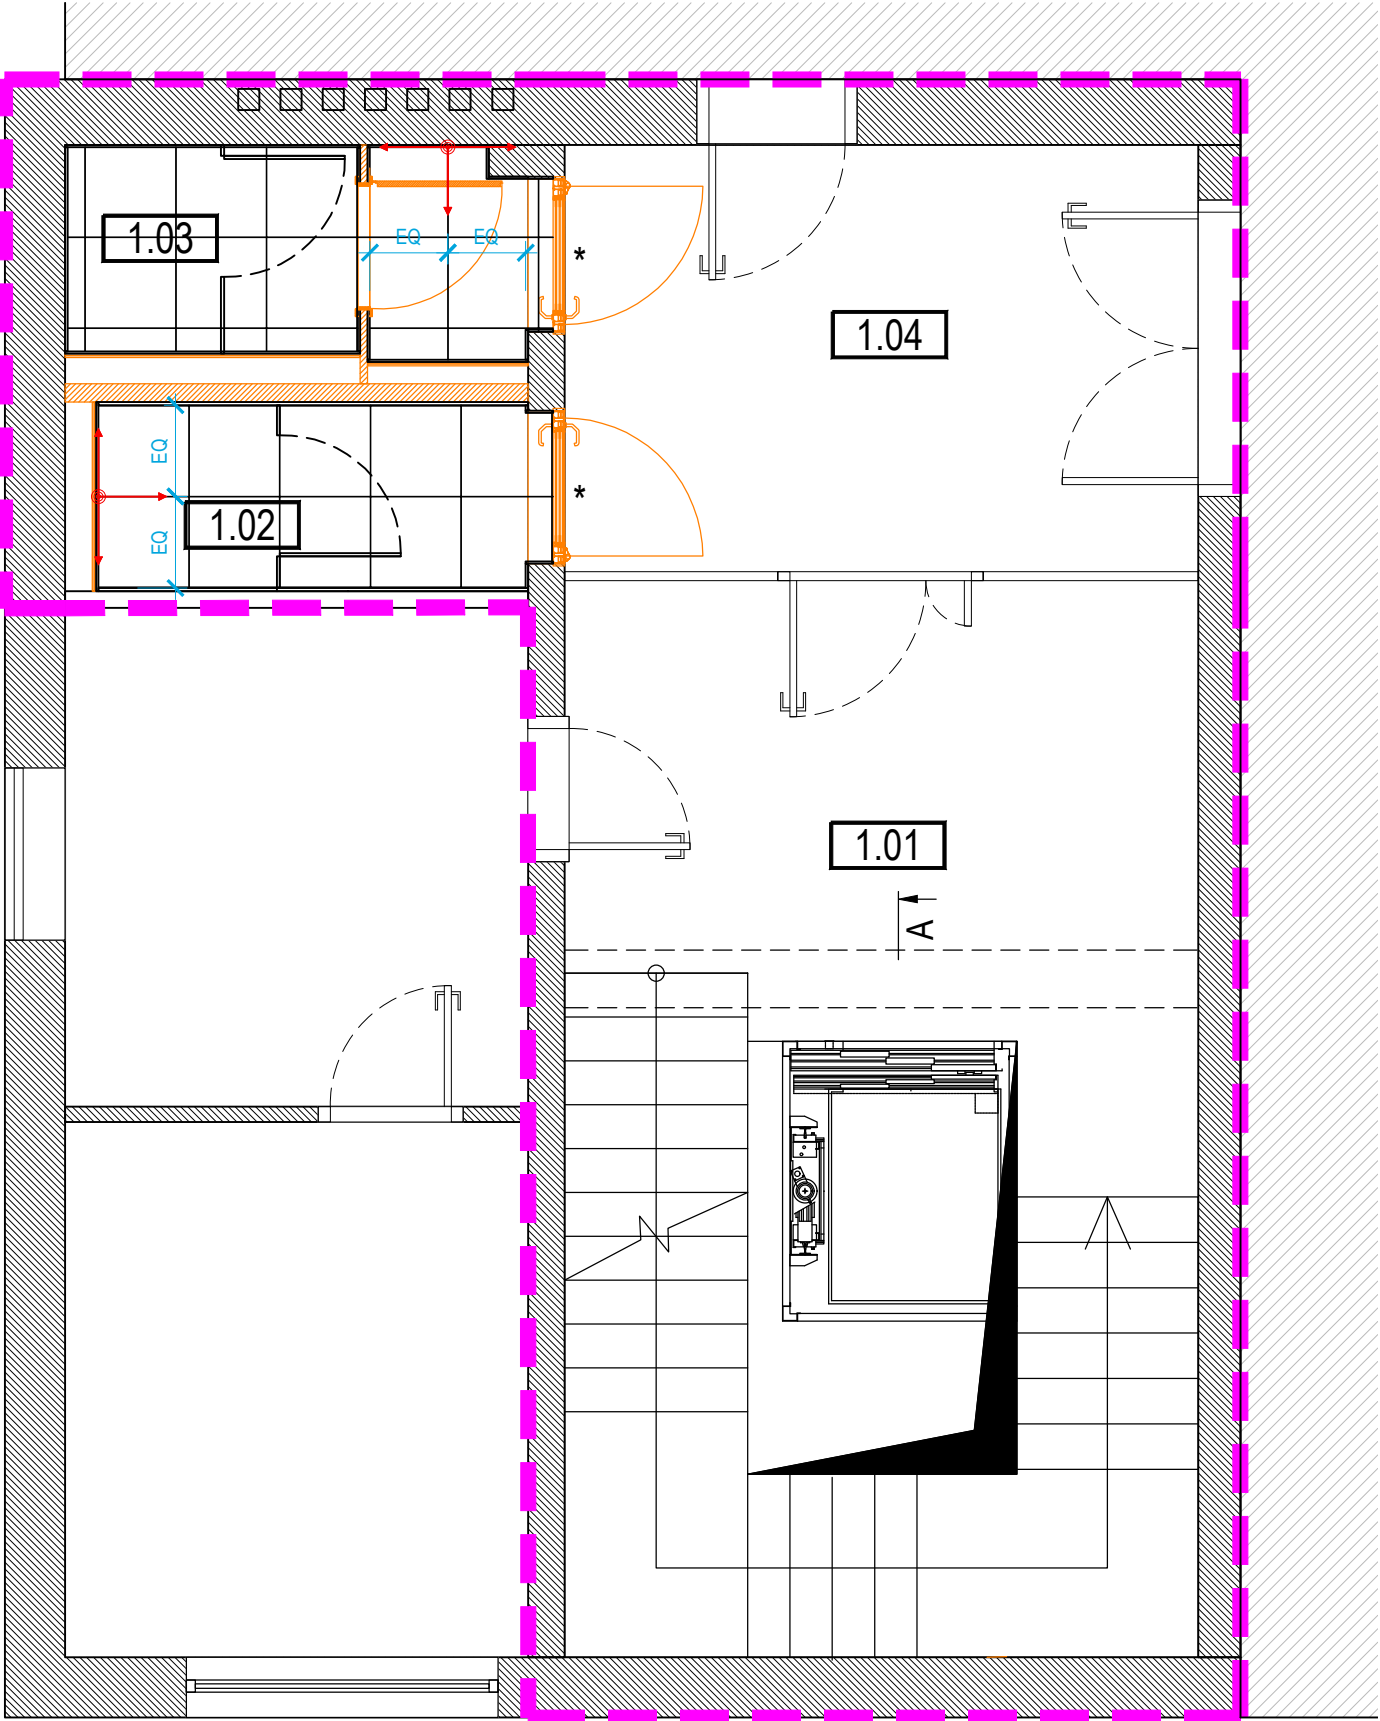

LEGENDA

Punkt startowy płytek

Wymiarowanie

Płytki gresowe podłogowe
kolor ciemnoszary
wzór: imitacja betonu
wym. 60x60 cm

- UWAGI:
1. Wszystkie wymiary podane w centymetrach.
 2. Koty wysokościowe podane w metrach.
 3. Wszystkie użyte materiały należy stosować zgodnie z wytycznymi producenta.
 4. Wszystkie prace specjalistyczne powinny być wykonywane przez sprawdzonych wykonawców.
 5. Wszystkie wymiary należy zweryfikować na placu budowy.
 6. Wszystkie wymiary ślusarki okiennej i drzwiowej należy zweryfikować przed dokonaniem zamówienia.
 7. Użyte materiały powinny mieć wszystkie atesty oraz aprobaty.
 8. Wszystkie zmiany materiałowe powinny być uzgodnione z projektantem.
 9. Nowoprojektowane posadzki należy zlicować z poziomem istniejących posadzek.

motive
STUDIO

www.motivestudio.pl, tel. 609.833.484
44 -100 Gliwice, ul. Siemińskiego 27/24

**BUDOWA/ REMONT/ WYKOŃCZENIE WRAZ Z
DOPOSAŻENIEM POMIESZCZEŃ PRZEZNACZONYCH
POD DZIAŁAŁOŚĆ KULTUROWĄ W BUDYNKU
GMINNEGO OŚRODKA KULTURY W NIEGOWIE**

Nazwa projektu

Urząd Gminy Niegowa
ul. Sobieskiego 1, 42-320 Niegowa

Inwestor

ul. Wojska Polskiego 2,
42-320 Niegowa

Adres

PROJEKT WYKONAWCZY

ARCHITEKTURA
Branża

RZUT PODŁOGI PIERWSZEGO PIĘTRA

Tytuł rysunku

mgr inż. arch. Agnieszka Rawska
upr. nr 17/SLOKK/2014

Projektował

mgr inż. arch. Mariola Nowrot

Opracował

12.2023 A3 1:50
Data Format Skala

2318-PW-A-111 **00**
Numer rysunku Rewizja

Rysunek chroniony przez Prawo Autorskie. Kopiowanie i rozpowszechnianie jest zabronione.